


DOCUMENTO INDIRIZZO PROGETTAZIONE


Allegato 4 – PLANIMETRIE

BOCCIODROMO - PIANTA PIANO TERRA - Scala 1:200

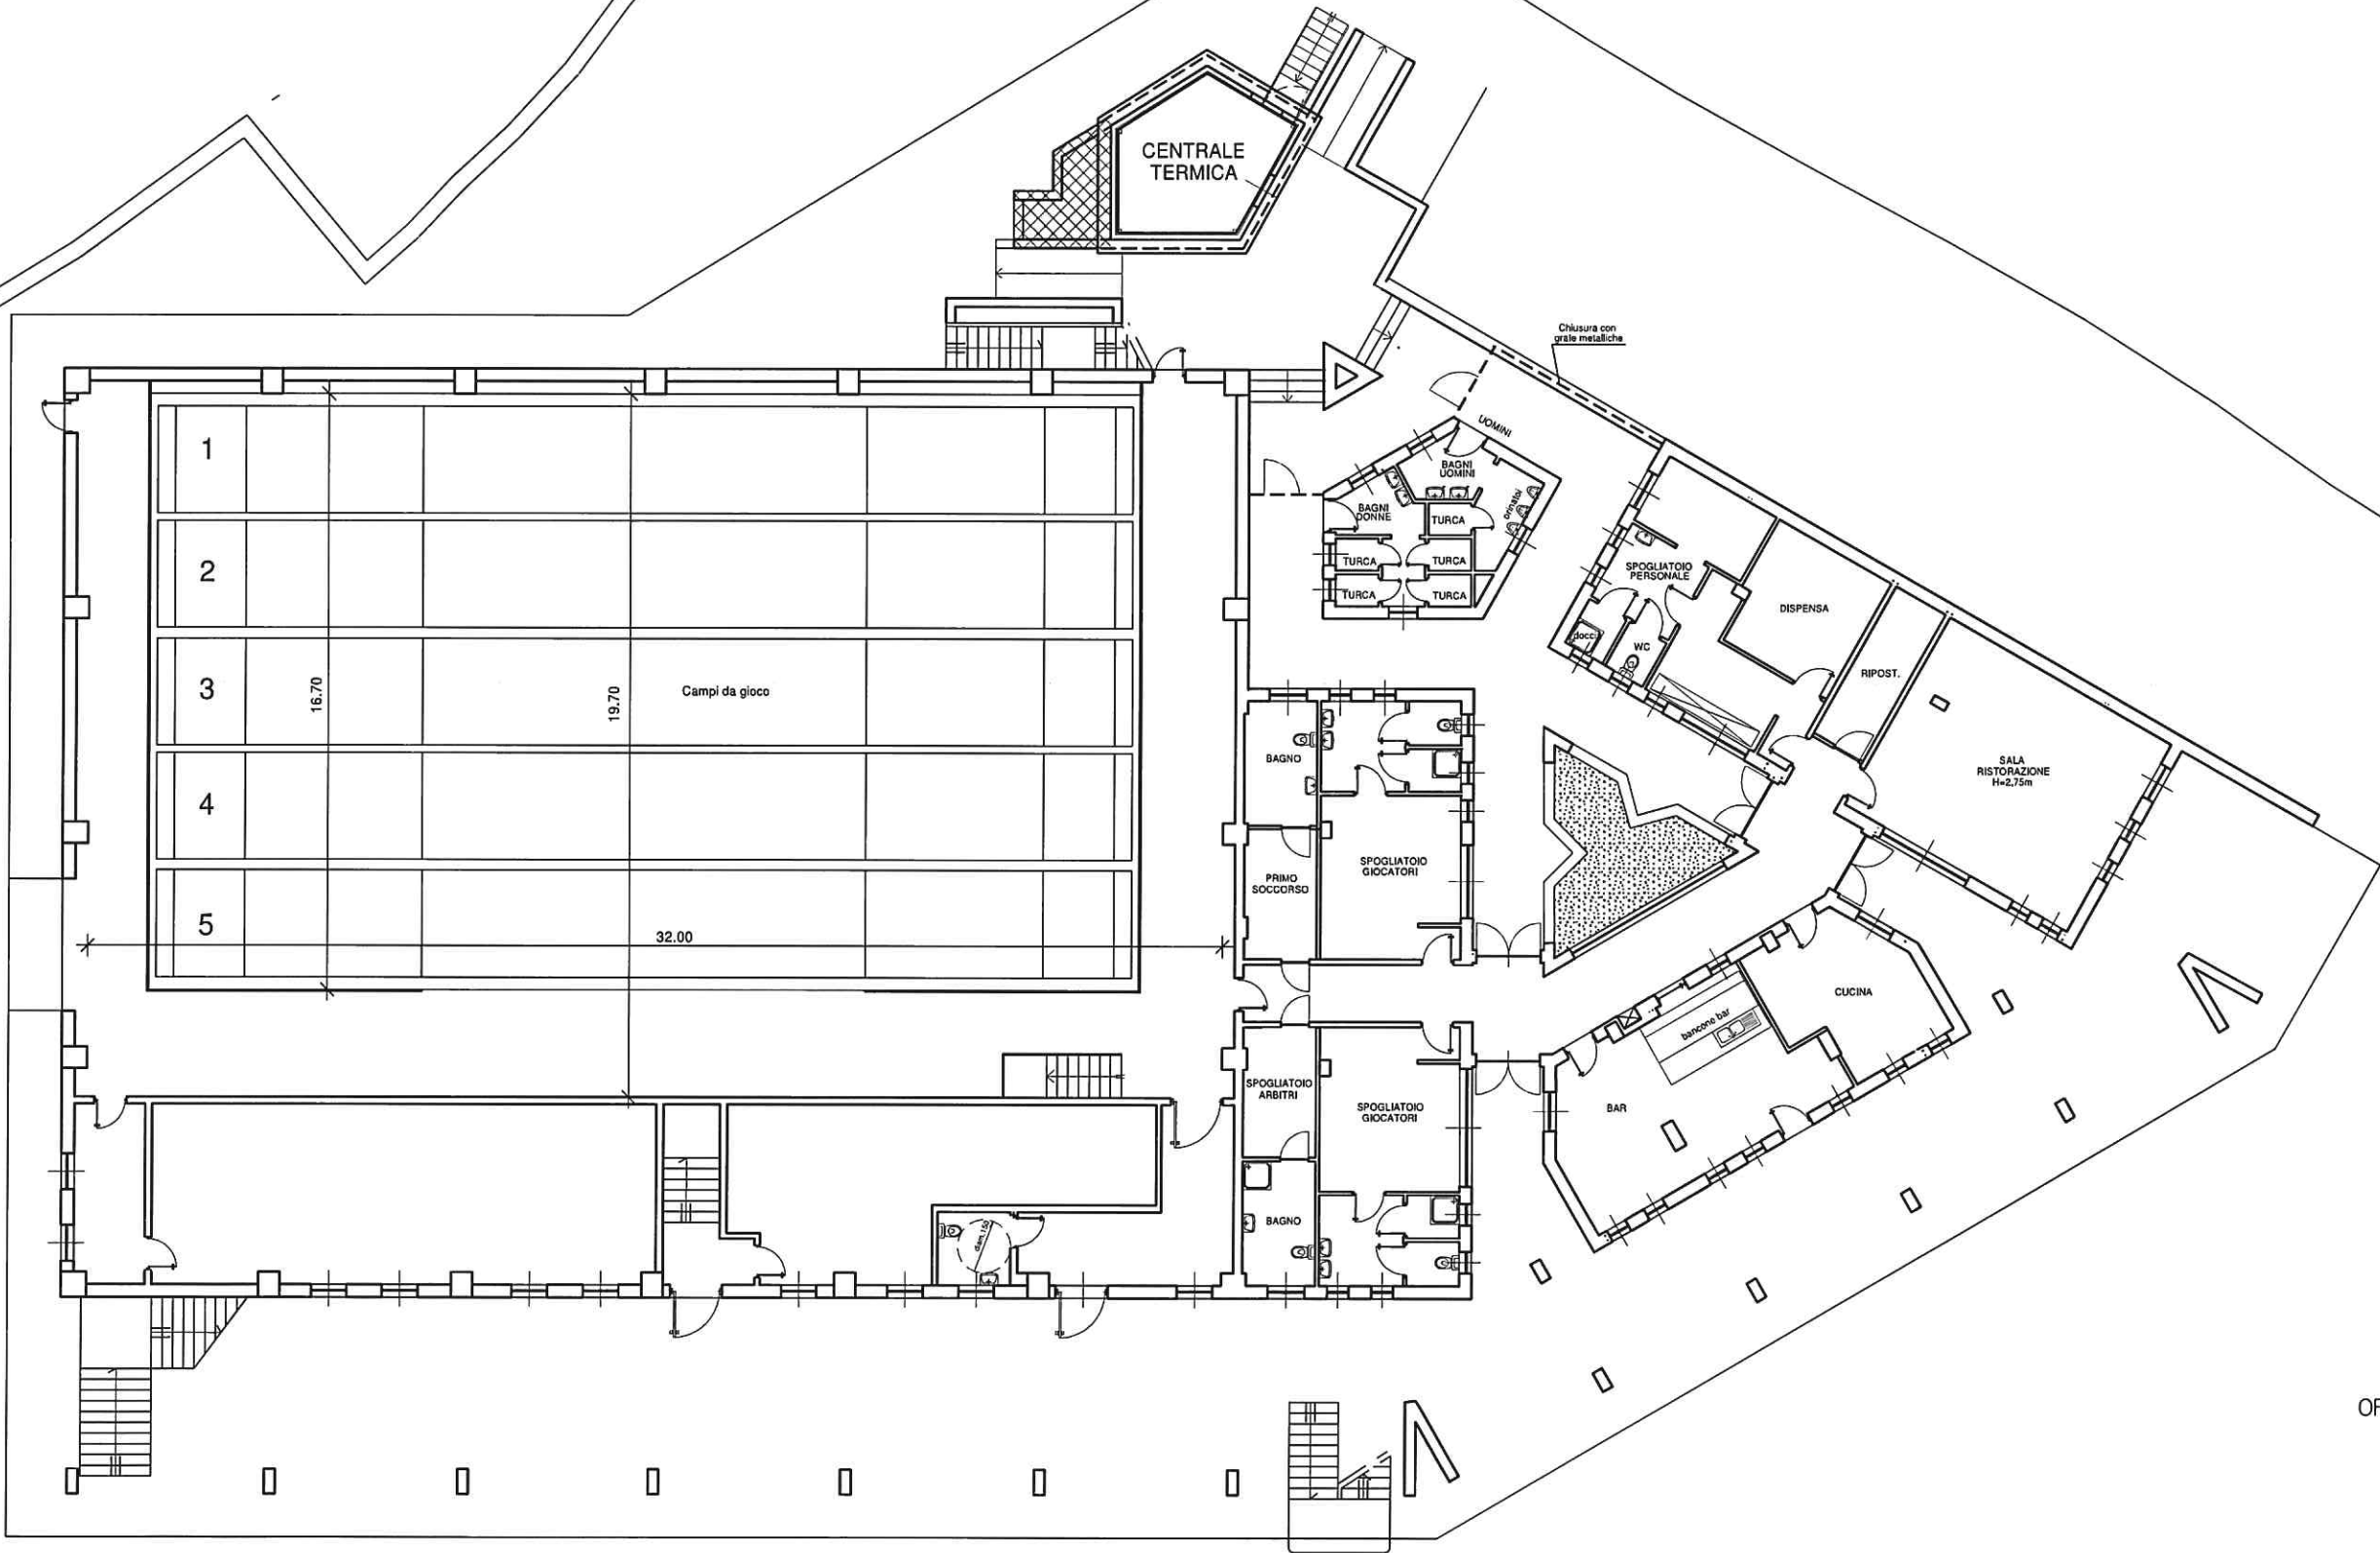

ORIENTAMENTO:



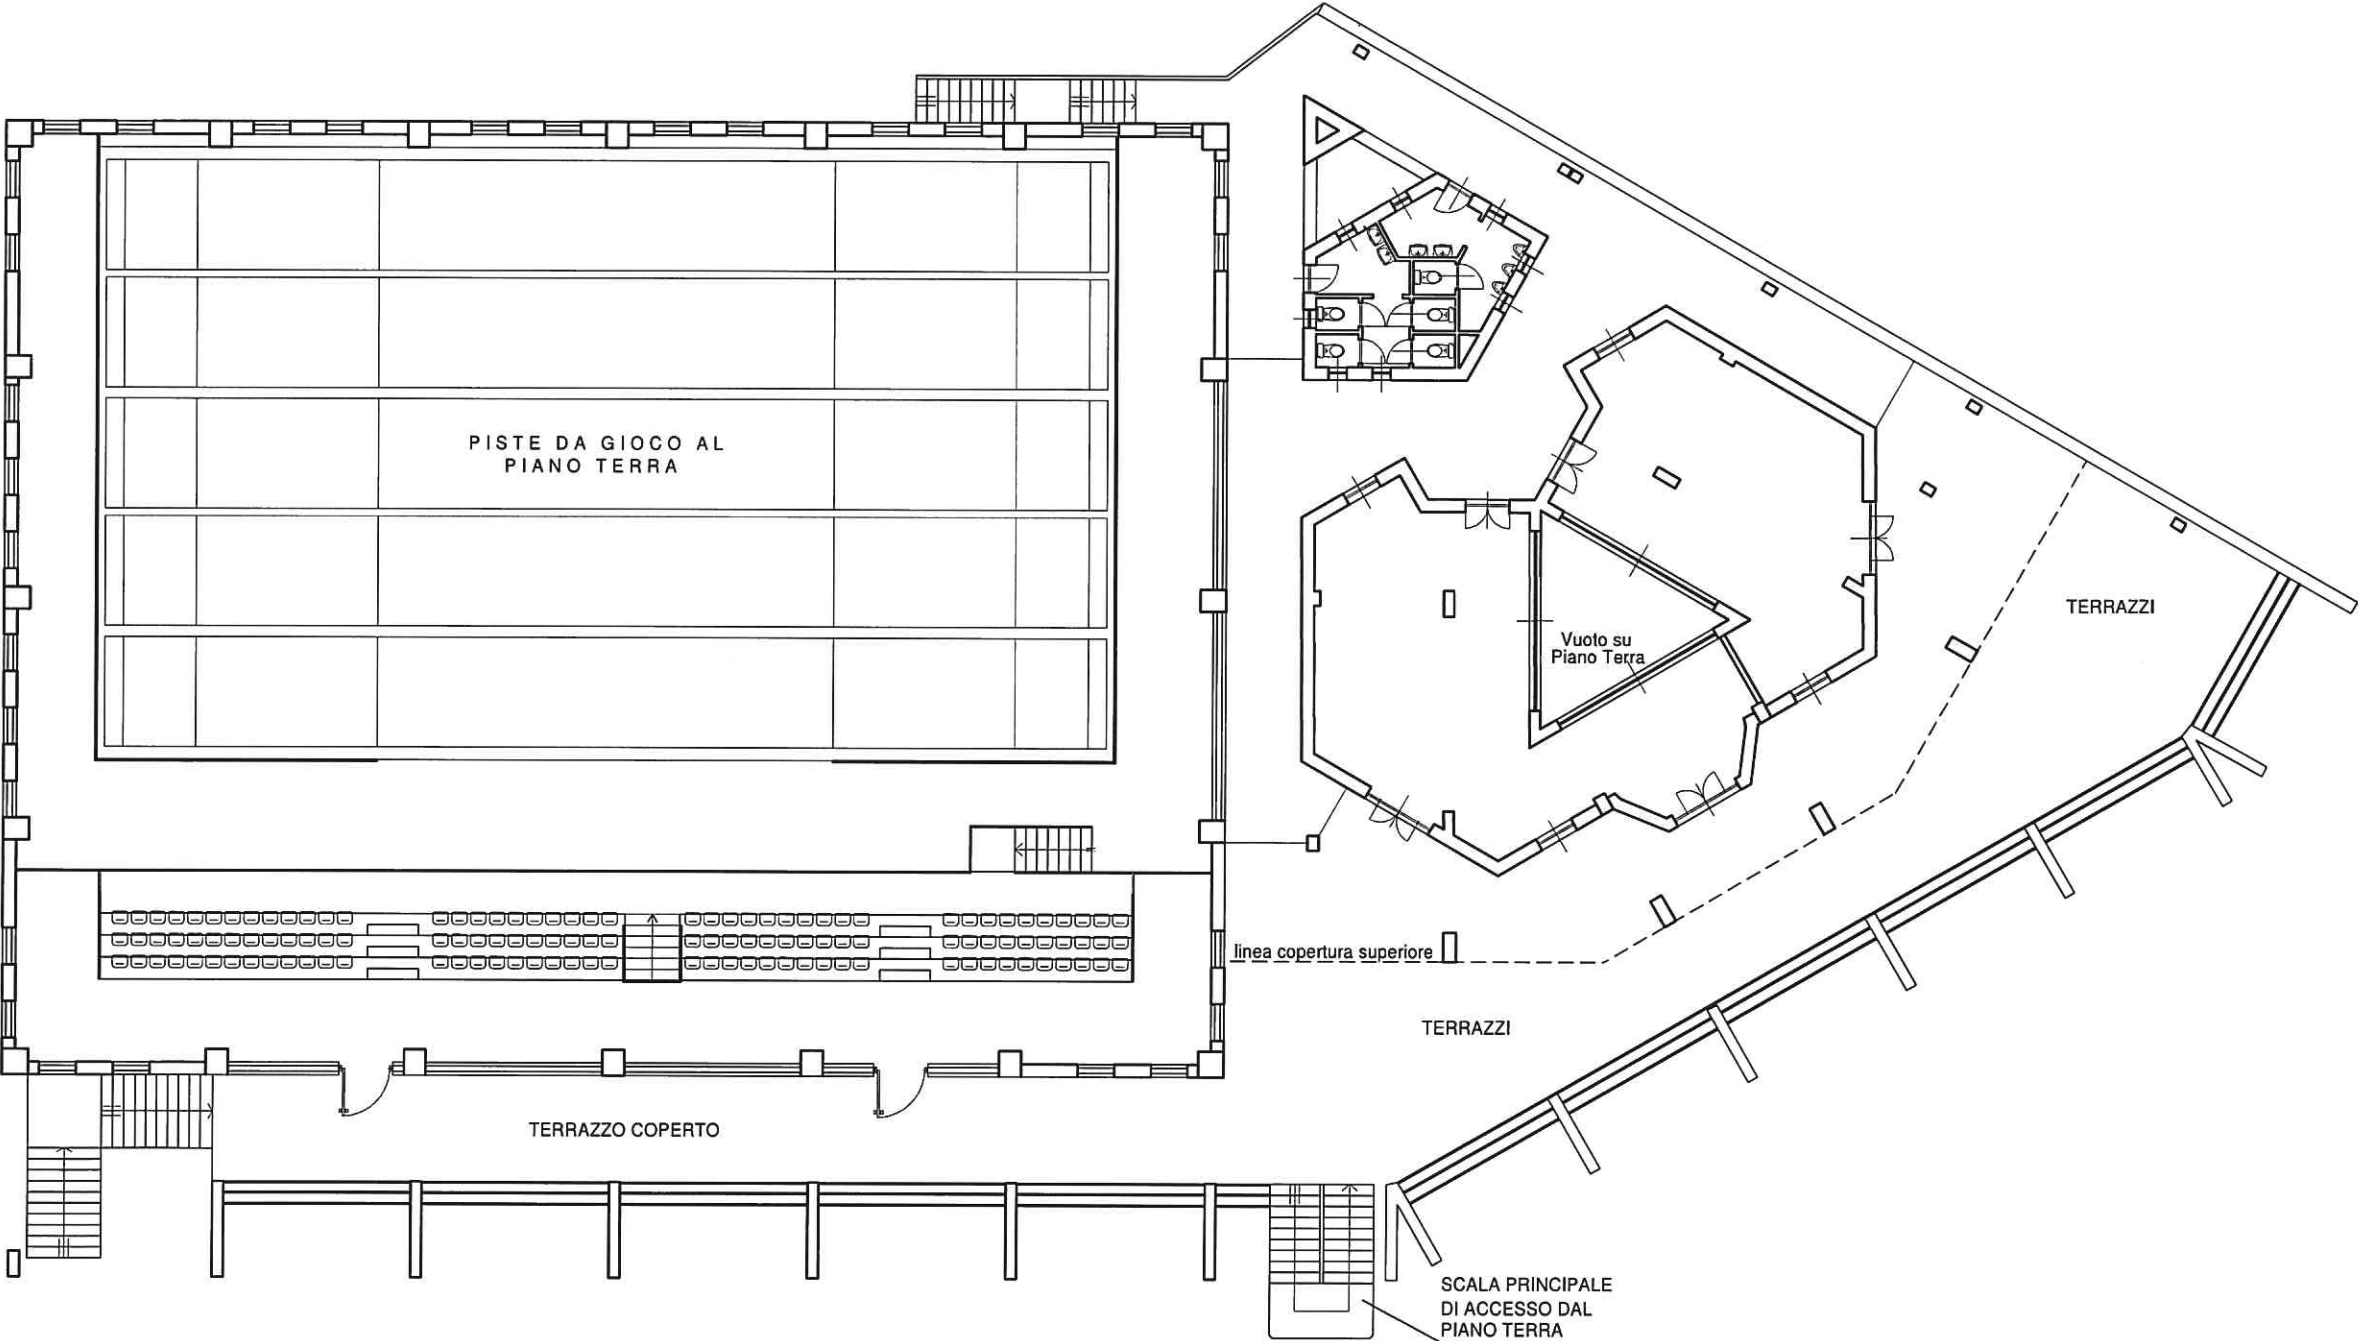

ORIENTAMENTO:

