



PROPRIETA': Comune di Vistrorio
 Piazza C. B. Conte di Cavour, 1
 10080 Vistrorio (TO)

PROGETTO: COMPARTO A
 AMPLIAMENTO SCUOLA
 Stato di progetto:
 Impianto di riscaldamento



SCALA: 1 : 50

DATA: Aprile 2017


PROGETTISTA: arch. PIER GIANNI BROGLIA
 via Provinciale 39/A - 10010 Quagliuzzo (TO)
 Tel / Fax 0125 76226
 email - piergianni.brogli@tin.it

COLLABORATORI: arch. MONICA GRAZIANO
 arch. MAURO CERUTTI
 arch. IVAN BORGHESI
 ing. MARIA URZIA


Riproduzione vietata a norma di legge

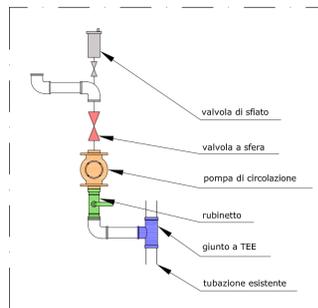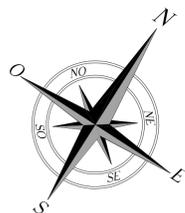


PARTICOLARE STACCO DI MANDATA

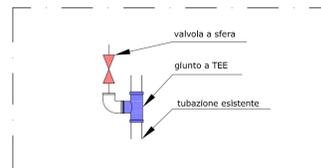


PARTICOLARE STACCO DI RITORNO

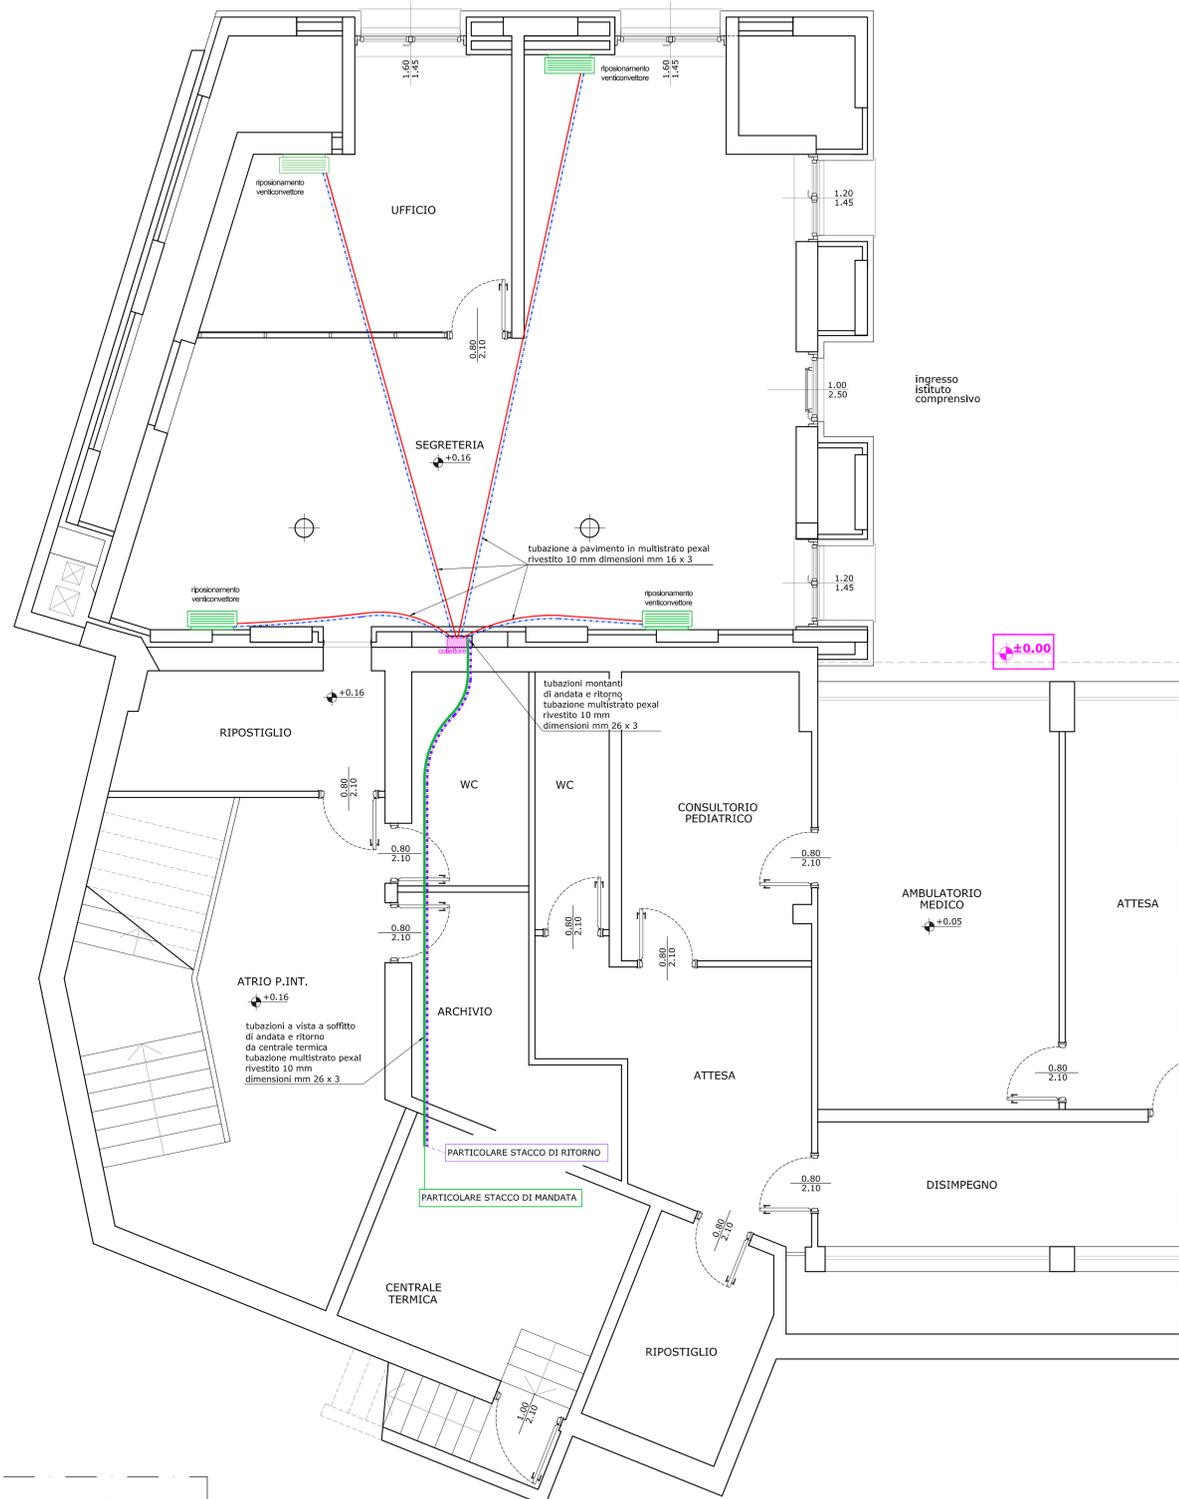

PIANTA PIANO SEMINTERRATO
 Scala 1:50

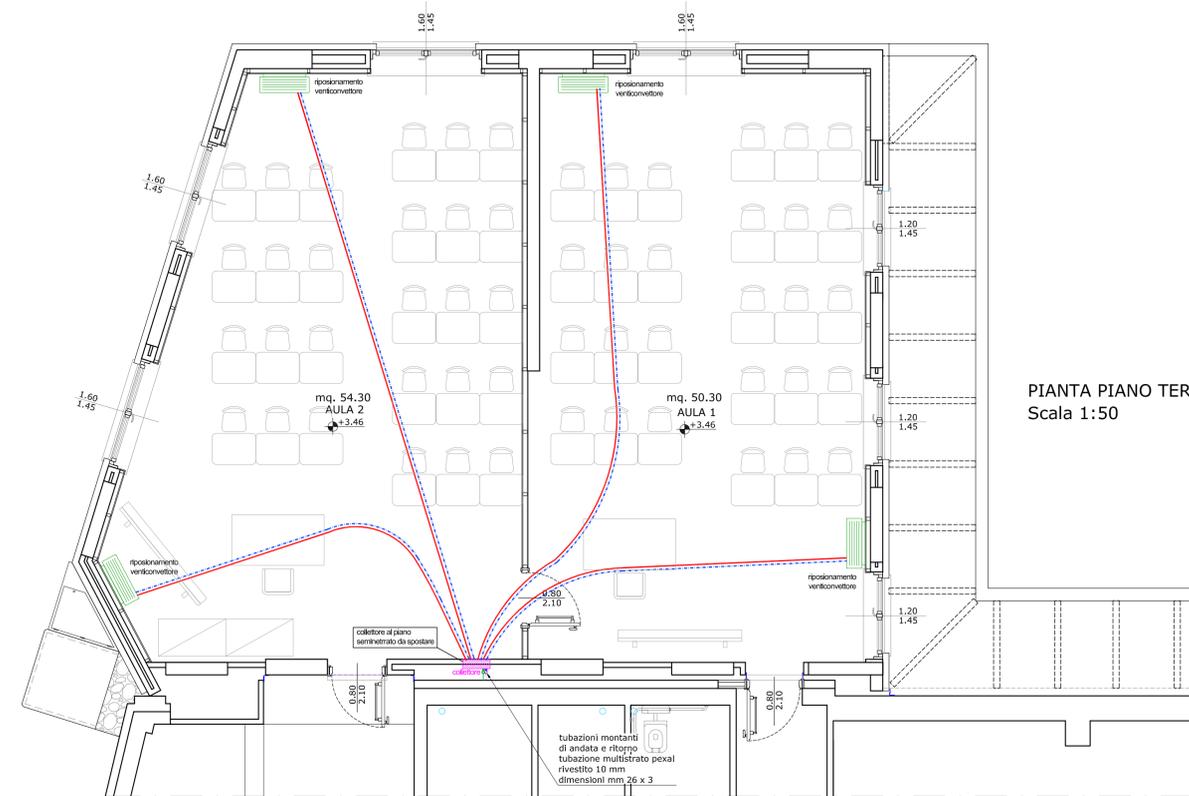

PIANTA PIANO TERRA
 Scala 1:50

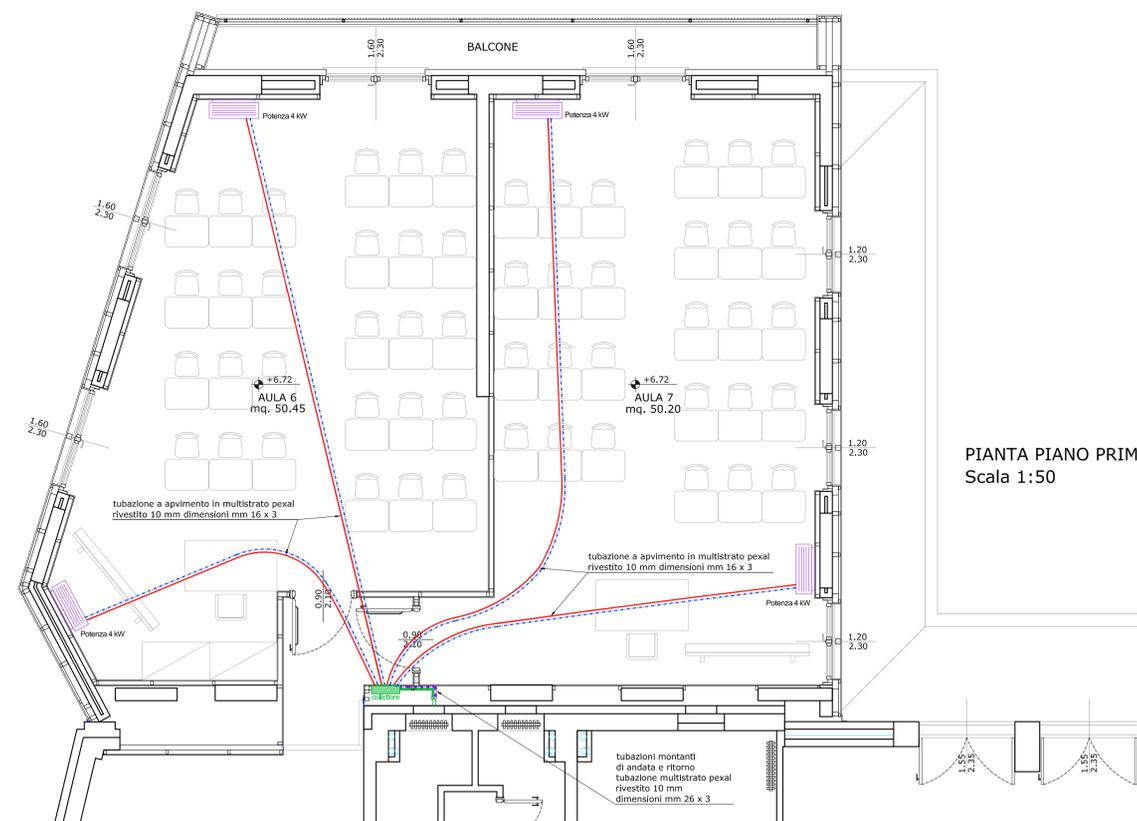

PIANTA PIANO PRIMO
 Scala 1:50