

PROGETTO ESECUTIVO
LAVORI DI AMPLIAMENTO ALLA SCUOLA ELEMENTARE

C15

REGIONE PIEMONTE
COMUNE DI VISTRORIO
Città Metropolitana di Torino



PROPRIETA' : Comune di Vistrorio
Piazza C. B. Conte di Cavour, 1
10080 Vistrorio (TO)


PROGETTO : Scuola Elementare
Stato di progetto:
Arredi e superfici aule

SCALA : 1:50


DATA : Aprile 2017

PROGETTISTA : arch. PIER GIANNI BROGLIA
via Provinciale 39/A - 10010 Quagliuzzo (TO)
Tel / Fax 0125 76226
email - piergianni.brogli@tin.it

COLLABORATORI : arch. MONICA GRAZIANO
arch. MAURO CERUTTI
arch. IVAN BORGHESI
ing. MARIA URZIA

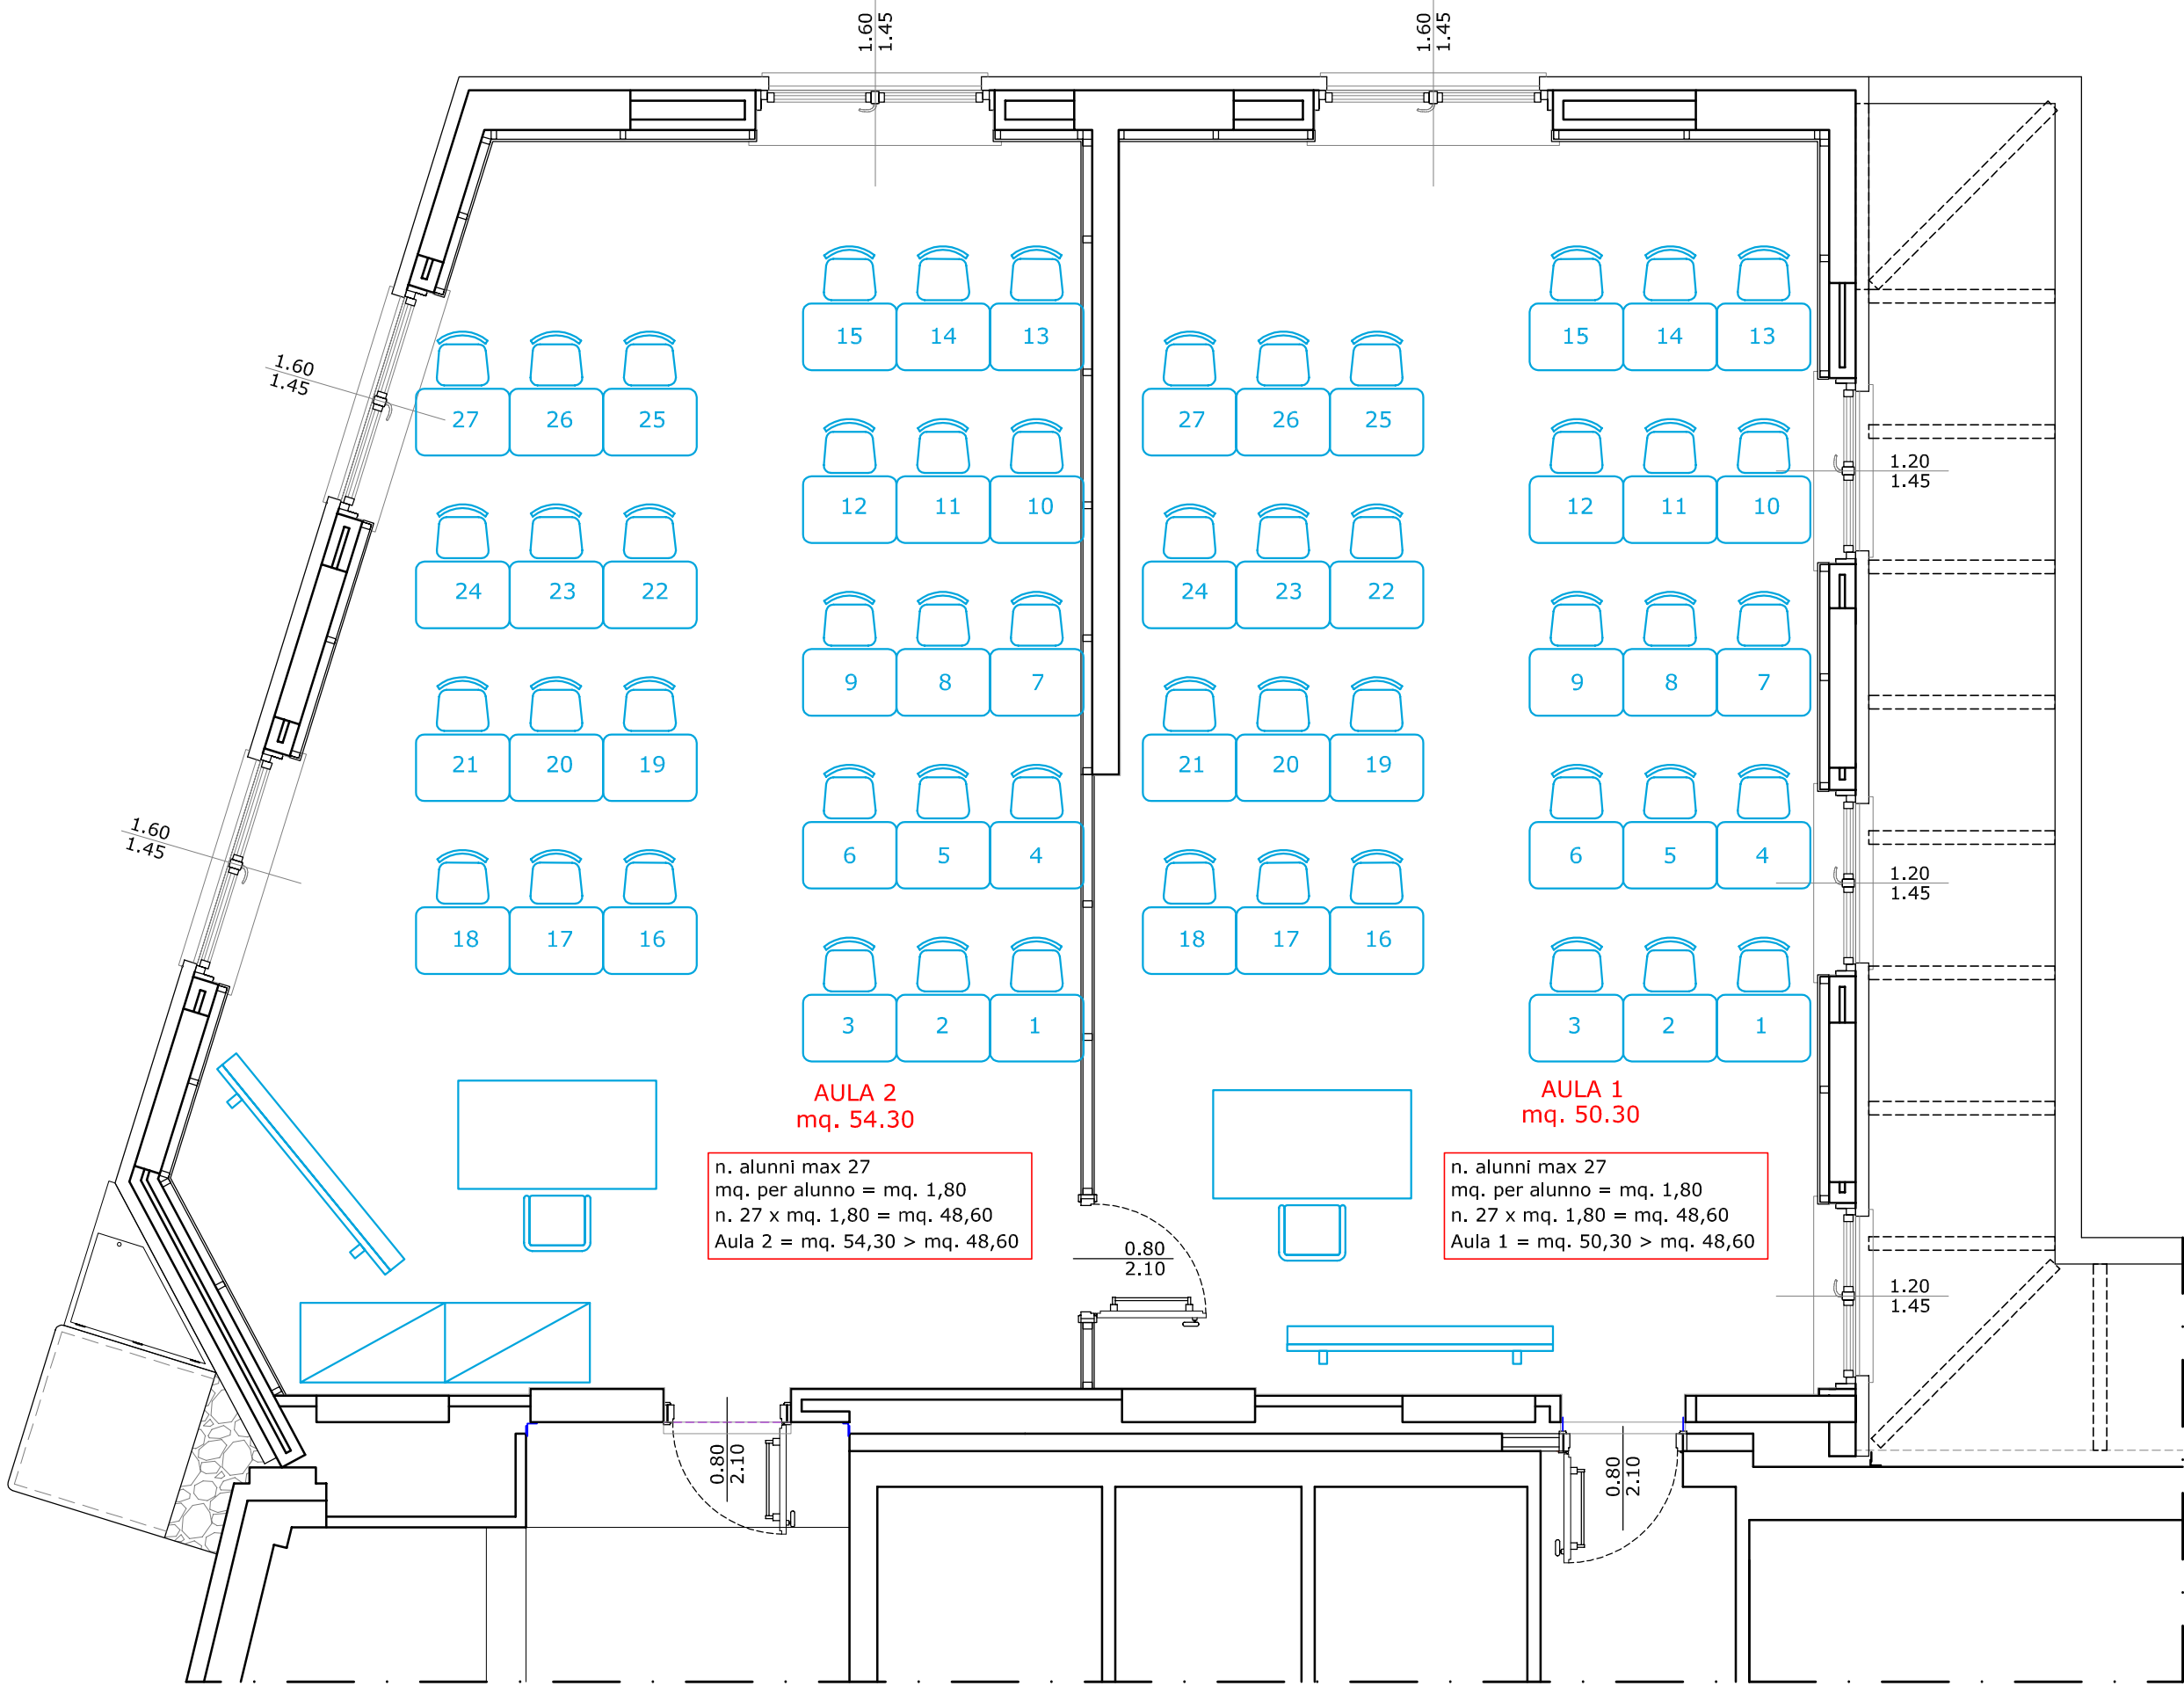

PIANTA PIANO TERRENO
Scala 1:50

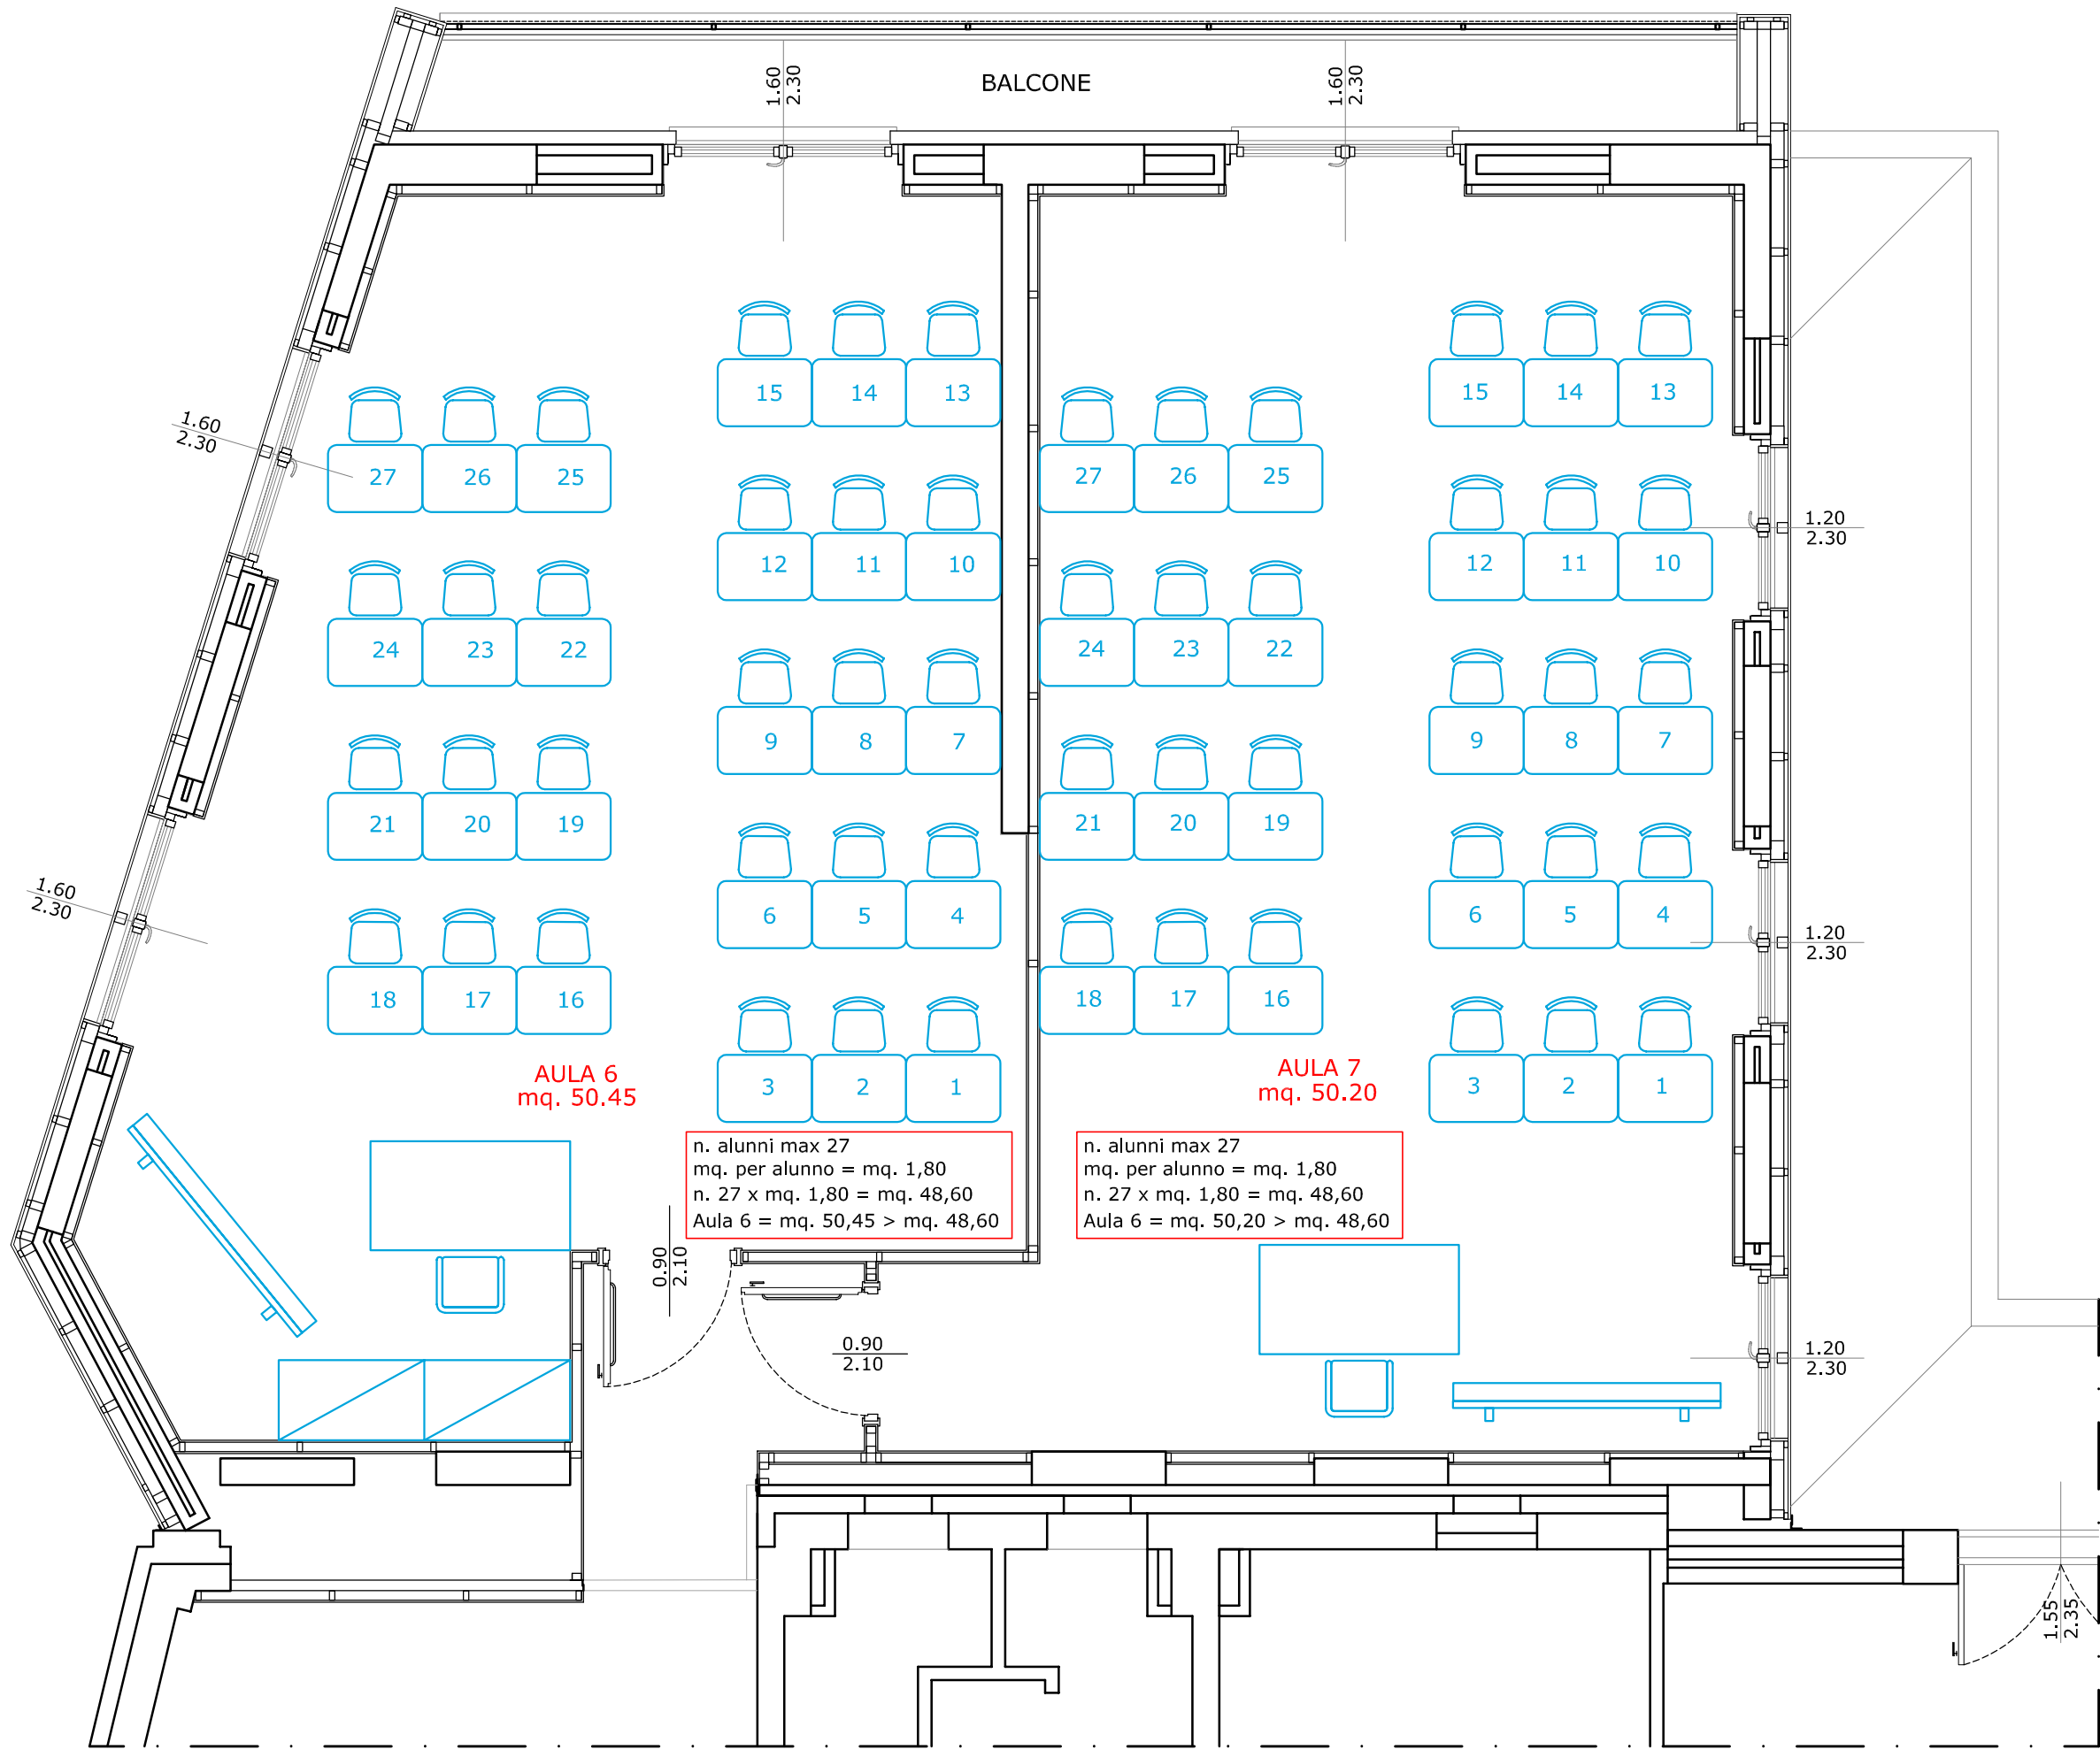

PIANTA PIANO PRIMO
Scala 1:50

