



PROPRIETA': Comune di Vistrorio
Piazza C. B. Conte di Cavour, 1
10080 Vistrorio (TO)

PROGETTO: COMPARTO C
AMPLIAMENTO SCUOLA
Stato di progetto:
Pianta

SCALA: 1 : 50


DATA: Aprile 2017

PROGETTISTA: arch. PIER GIANNI BROGLIA
via Provinciale 39/A - 10010 Quagliuzzo (TO)
Tel / Fax 0125 76226
email - piergianni.brogia@tin.it


COLLABORATORI: arch. MONICA GRAZIANO
arch. MAURO CERUTTI
arch. IVAN BORGHESI
ing. MARIA URZIA

C4


Riproduzione vietata a norma di legge

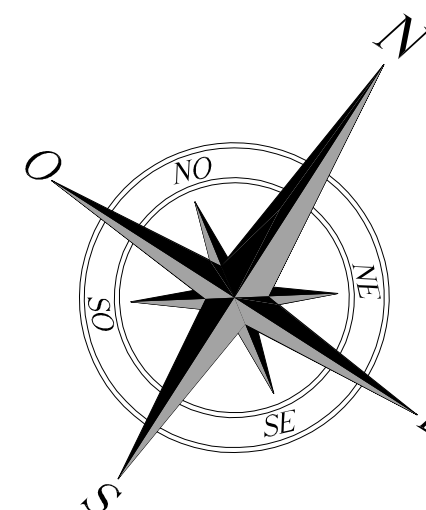


OPERE IN COSTRUZIONE

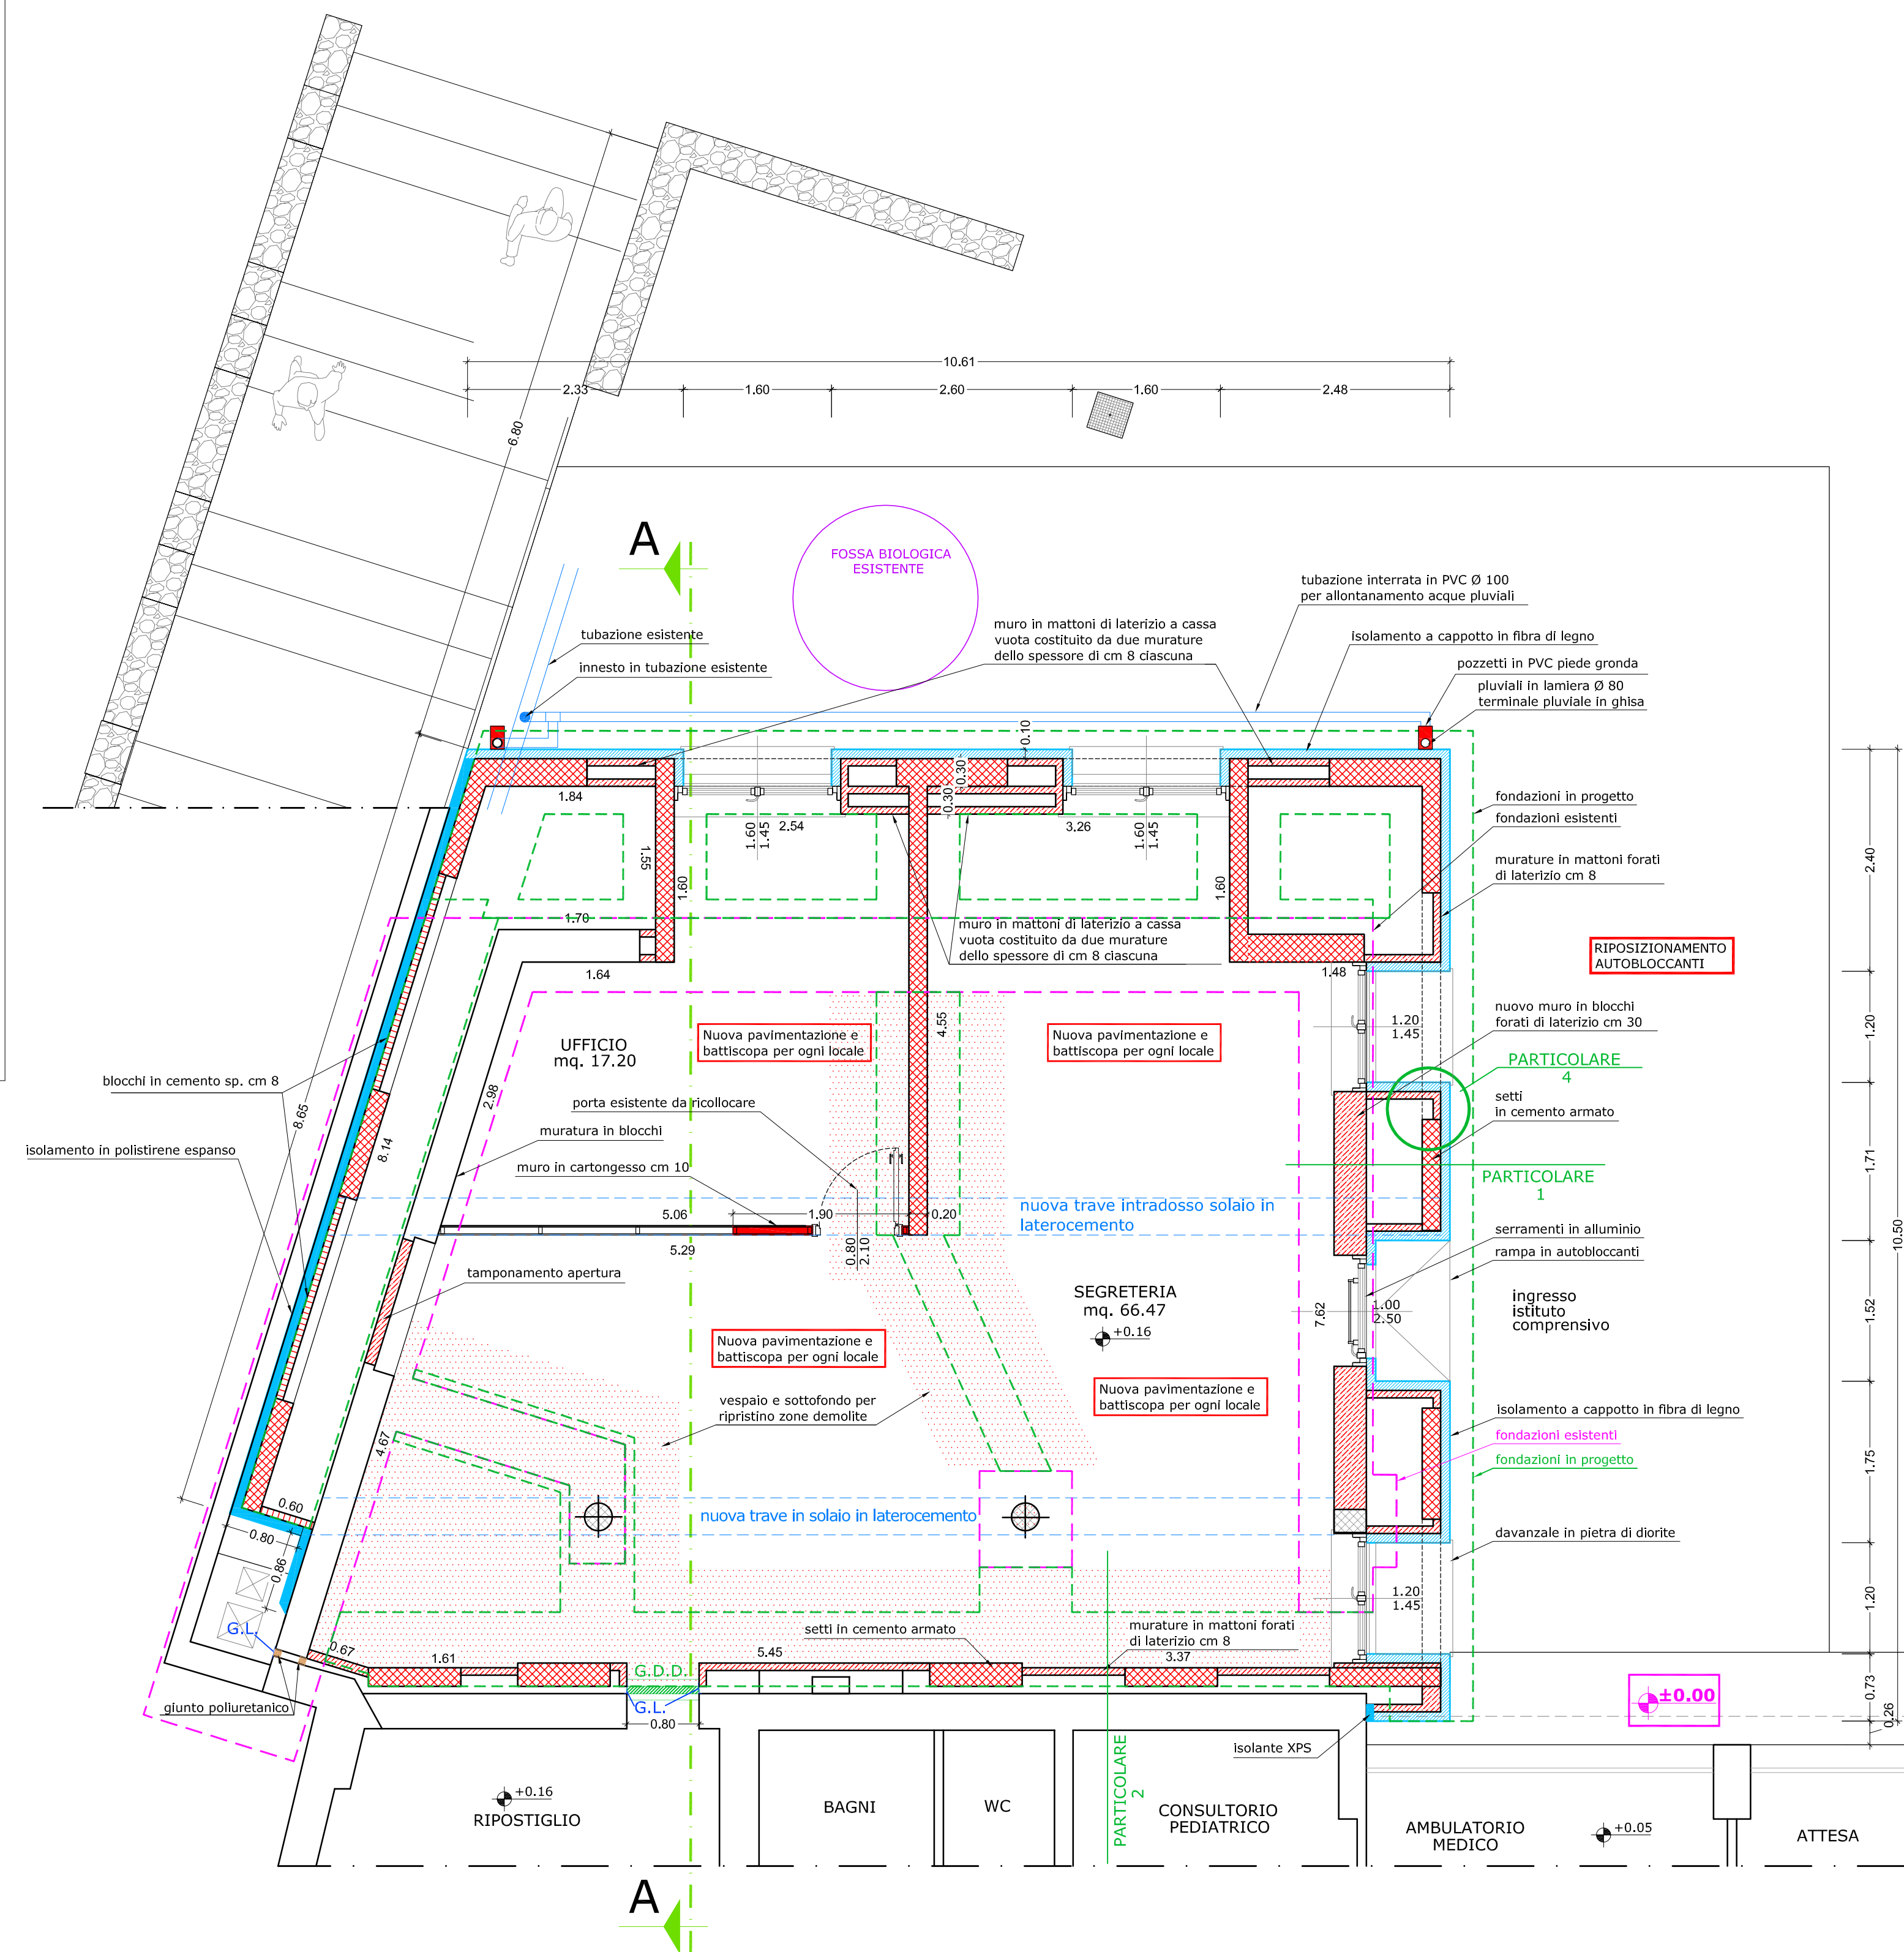


PIANTA PIANO SEMINTERRATO
Scala 1:50

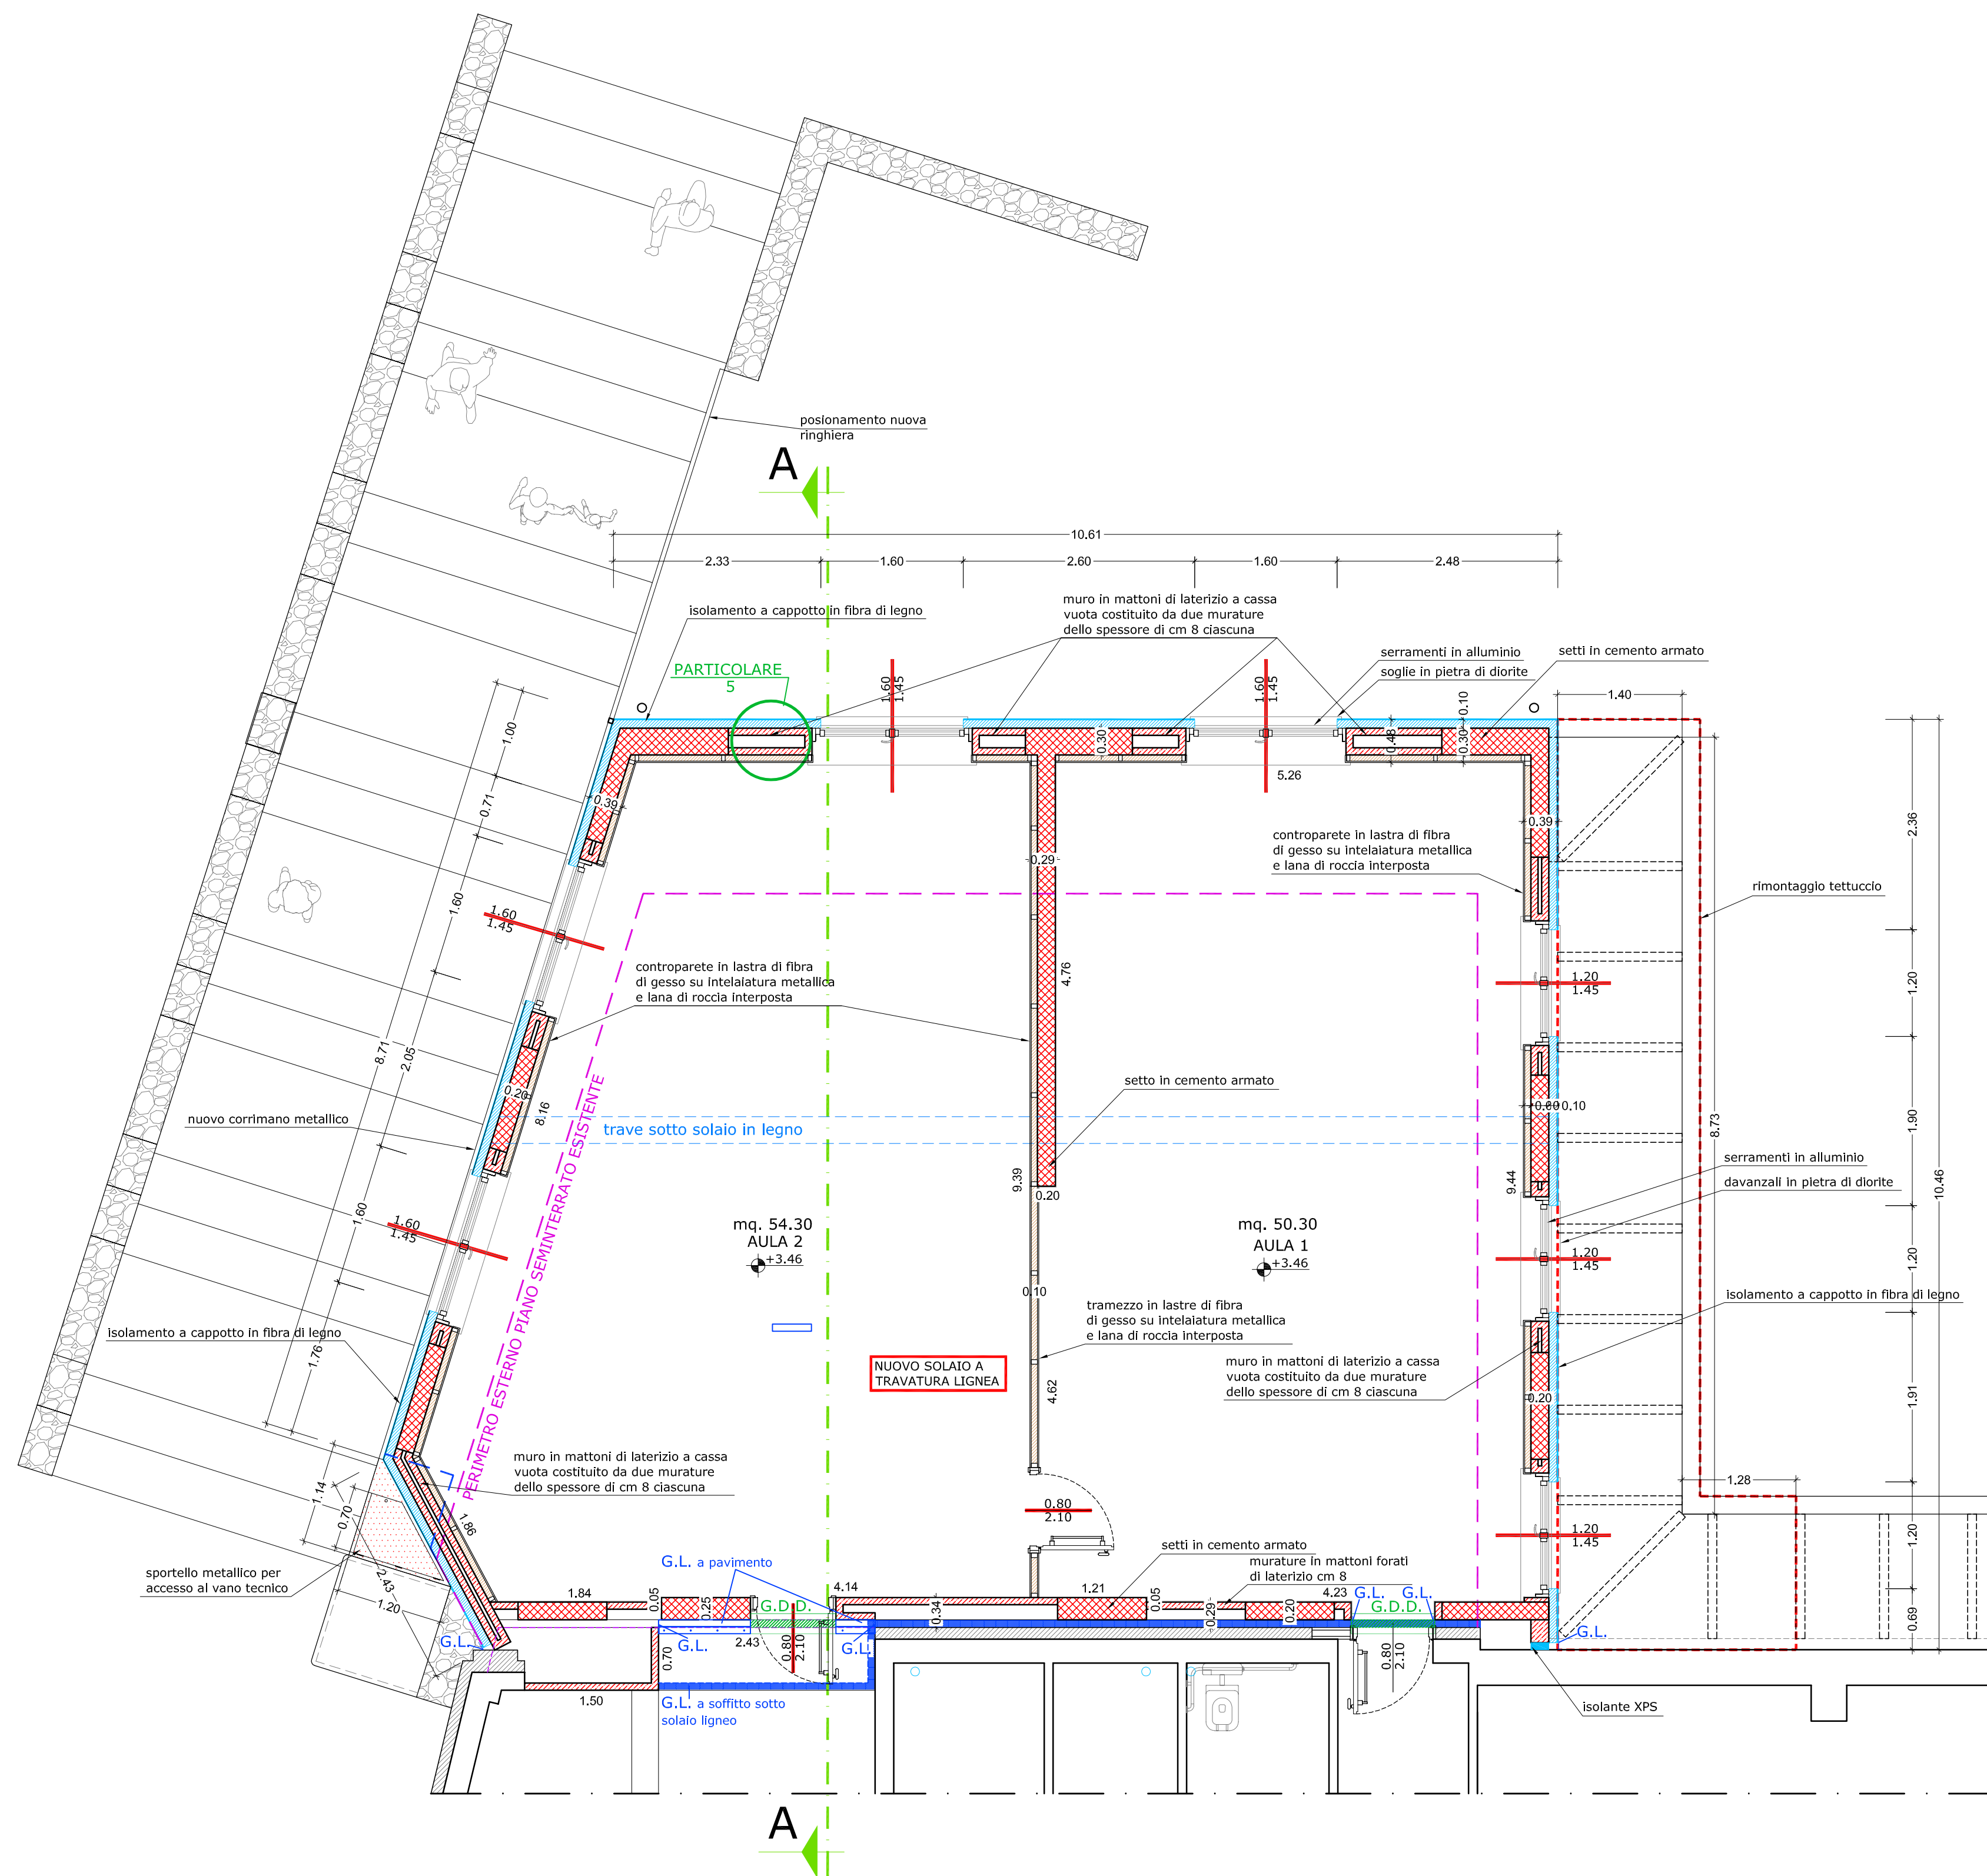

PIANTA PIANO TERRA
Scala 1:50

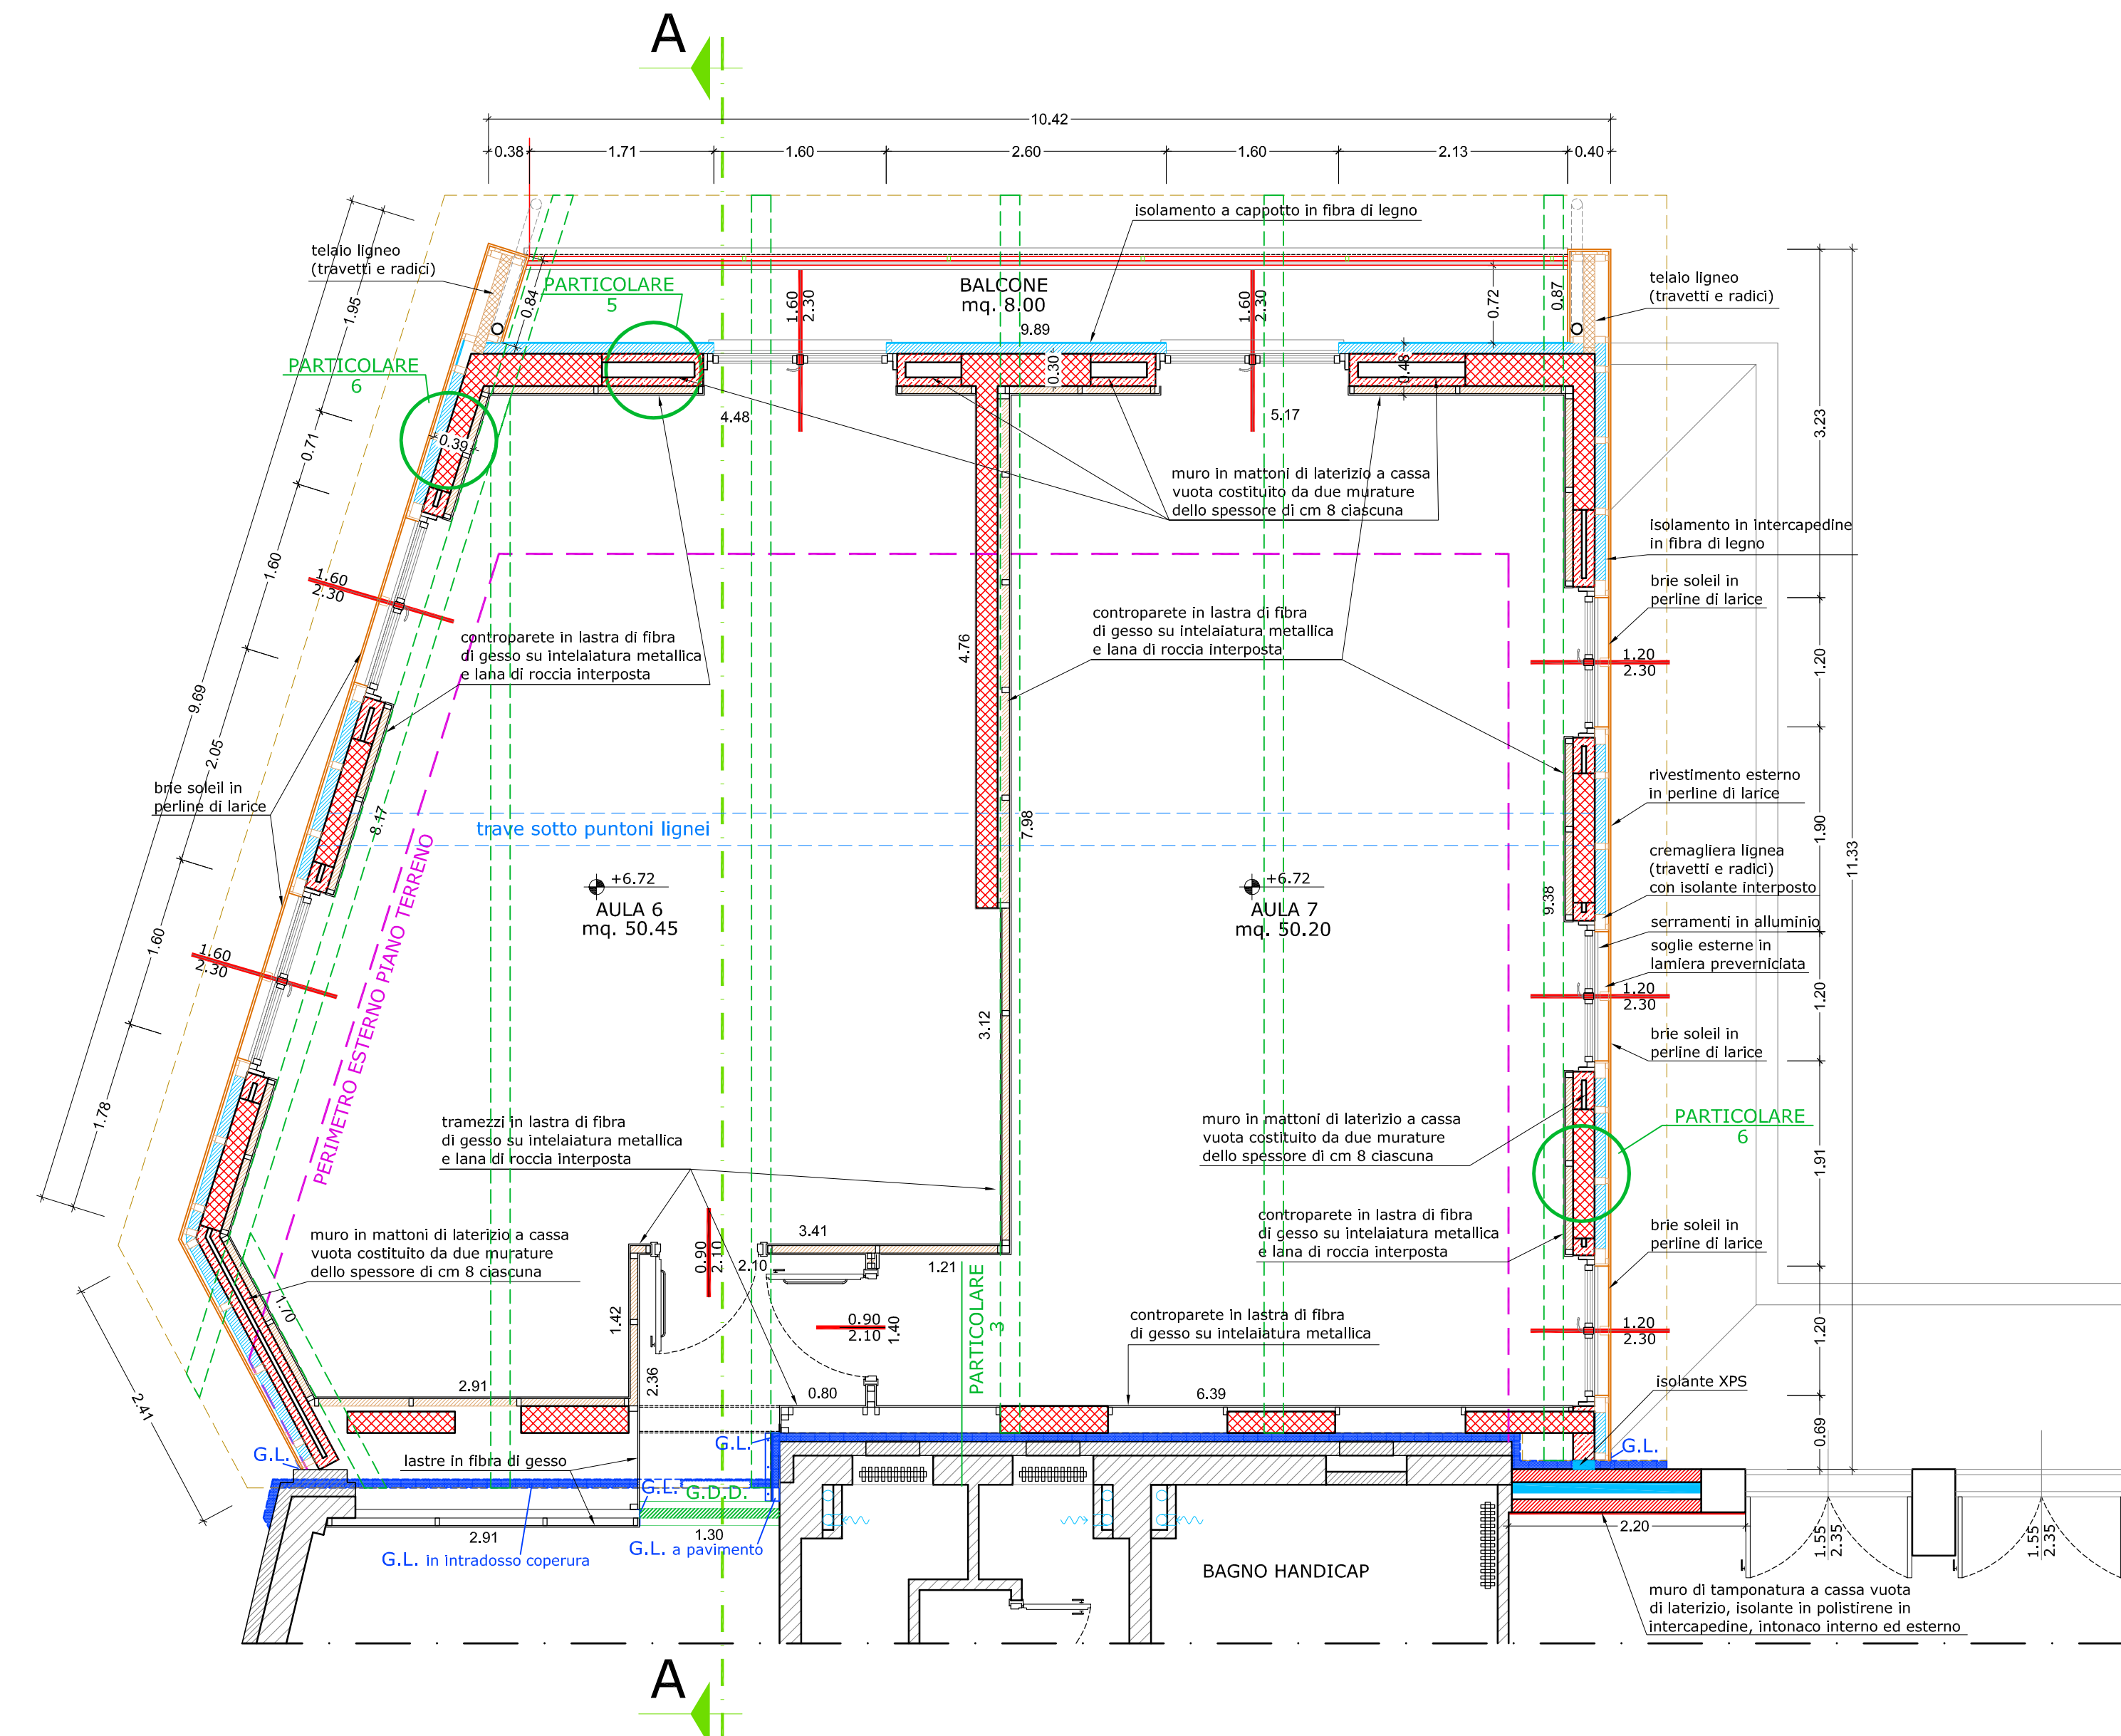

PIANTA PIANO PRIMO
Scala 1:50

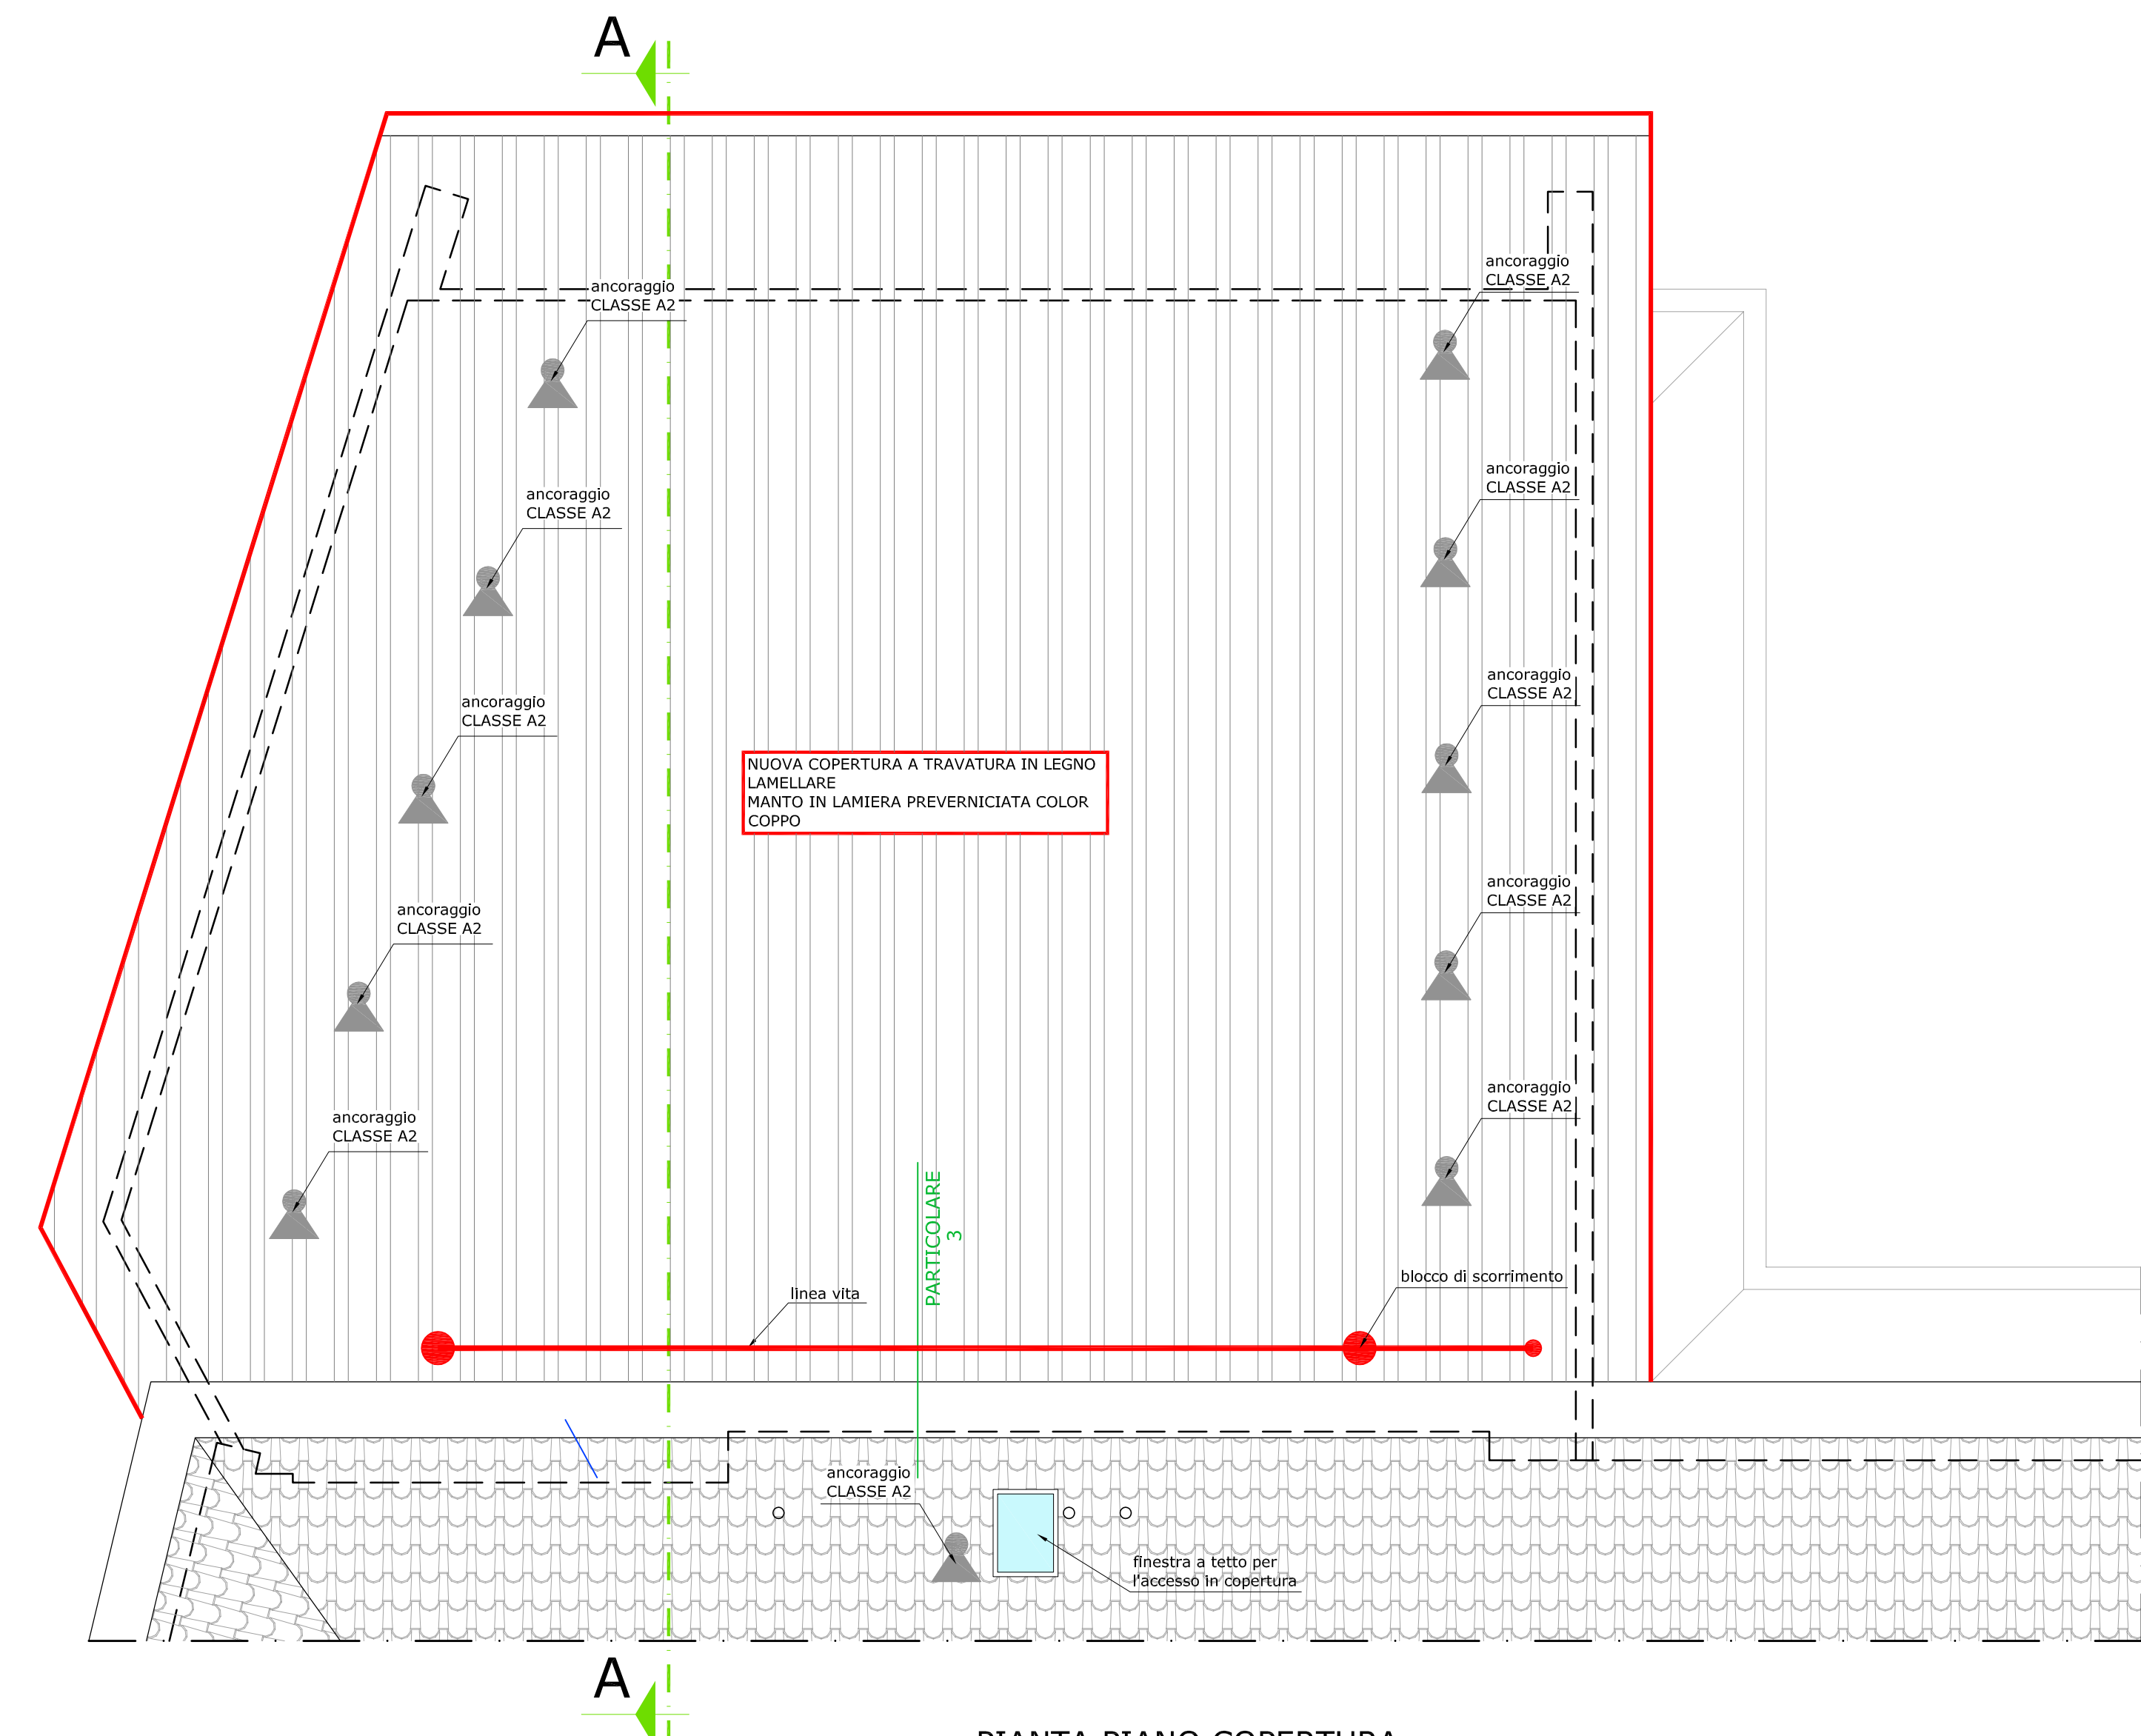

PIANTA PIANO COPERTURA
Scala 1:50