

REGIONE PIEMONTE

CITTA' METROPOLITANA
DI TORINO

CITTA' DI CUORGNE'



**Servizio di manutenzione impianti elettrici
degli stabili comunali.**


PROGETTO ESECUTIVO

Elab. C	OGGETTO: PLANIMETRIE EDIFICI COMUNALI Maggio 2020
-----------------------	--


PROGETTAZIONE:
Arch. Katia MASSOGLIA

R.U.P.
Geom. Valter CAVALETTO


PALAZZO COMUNALE - PIANO TERRA - Scala 1:200

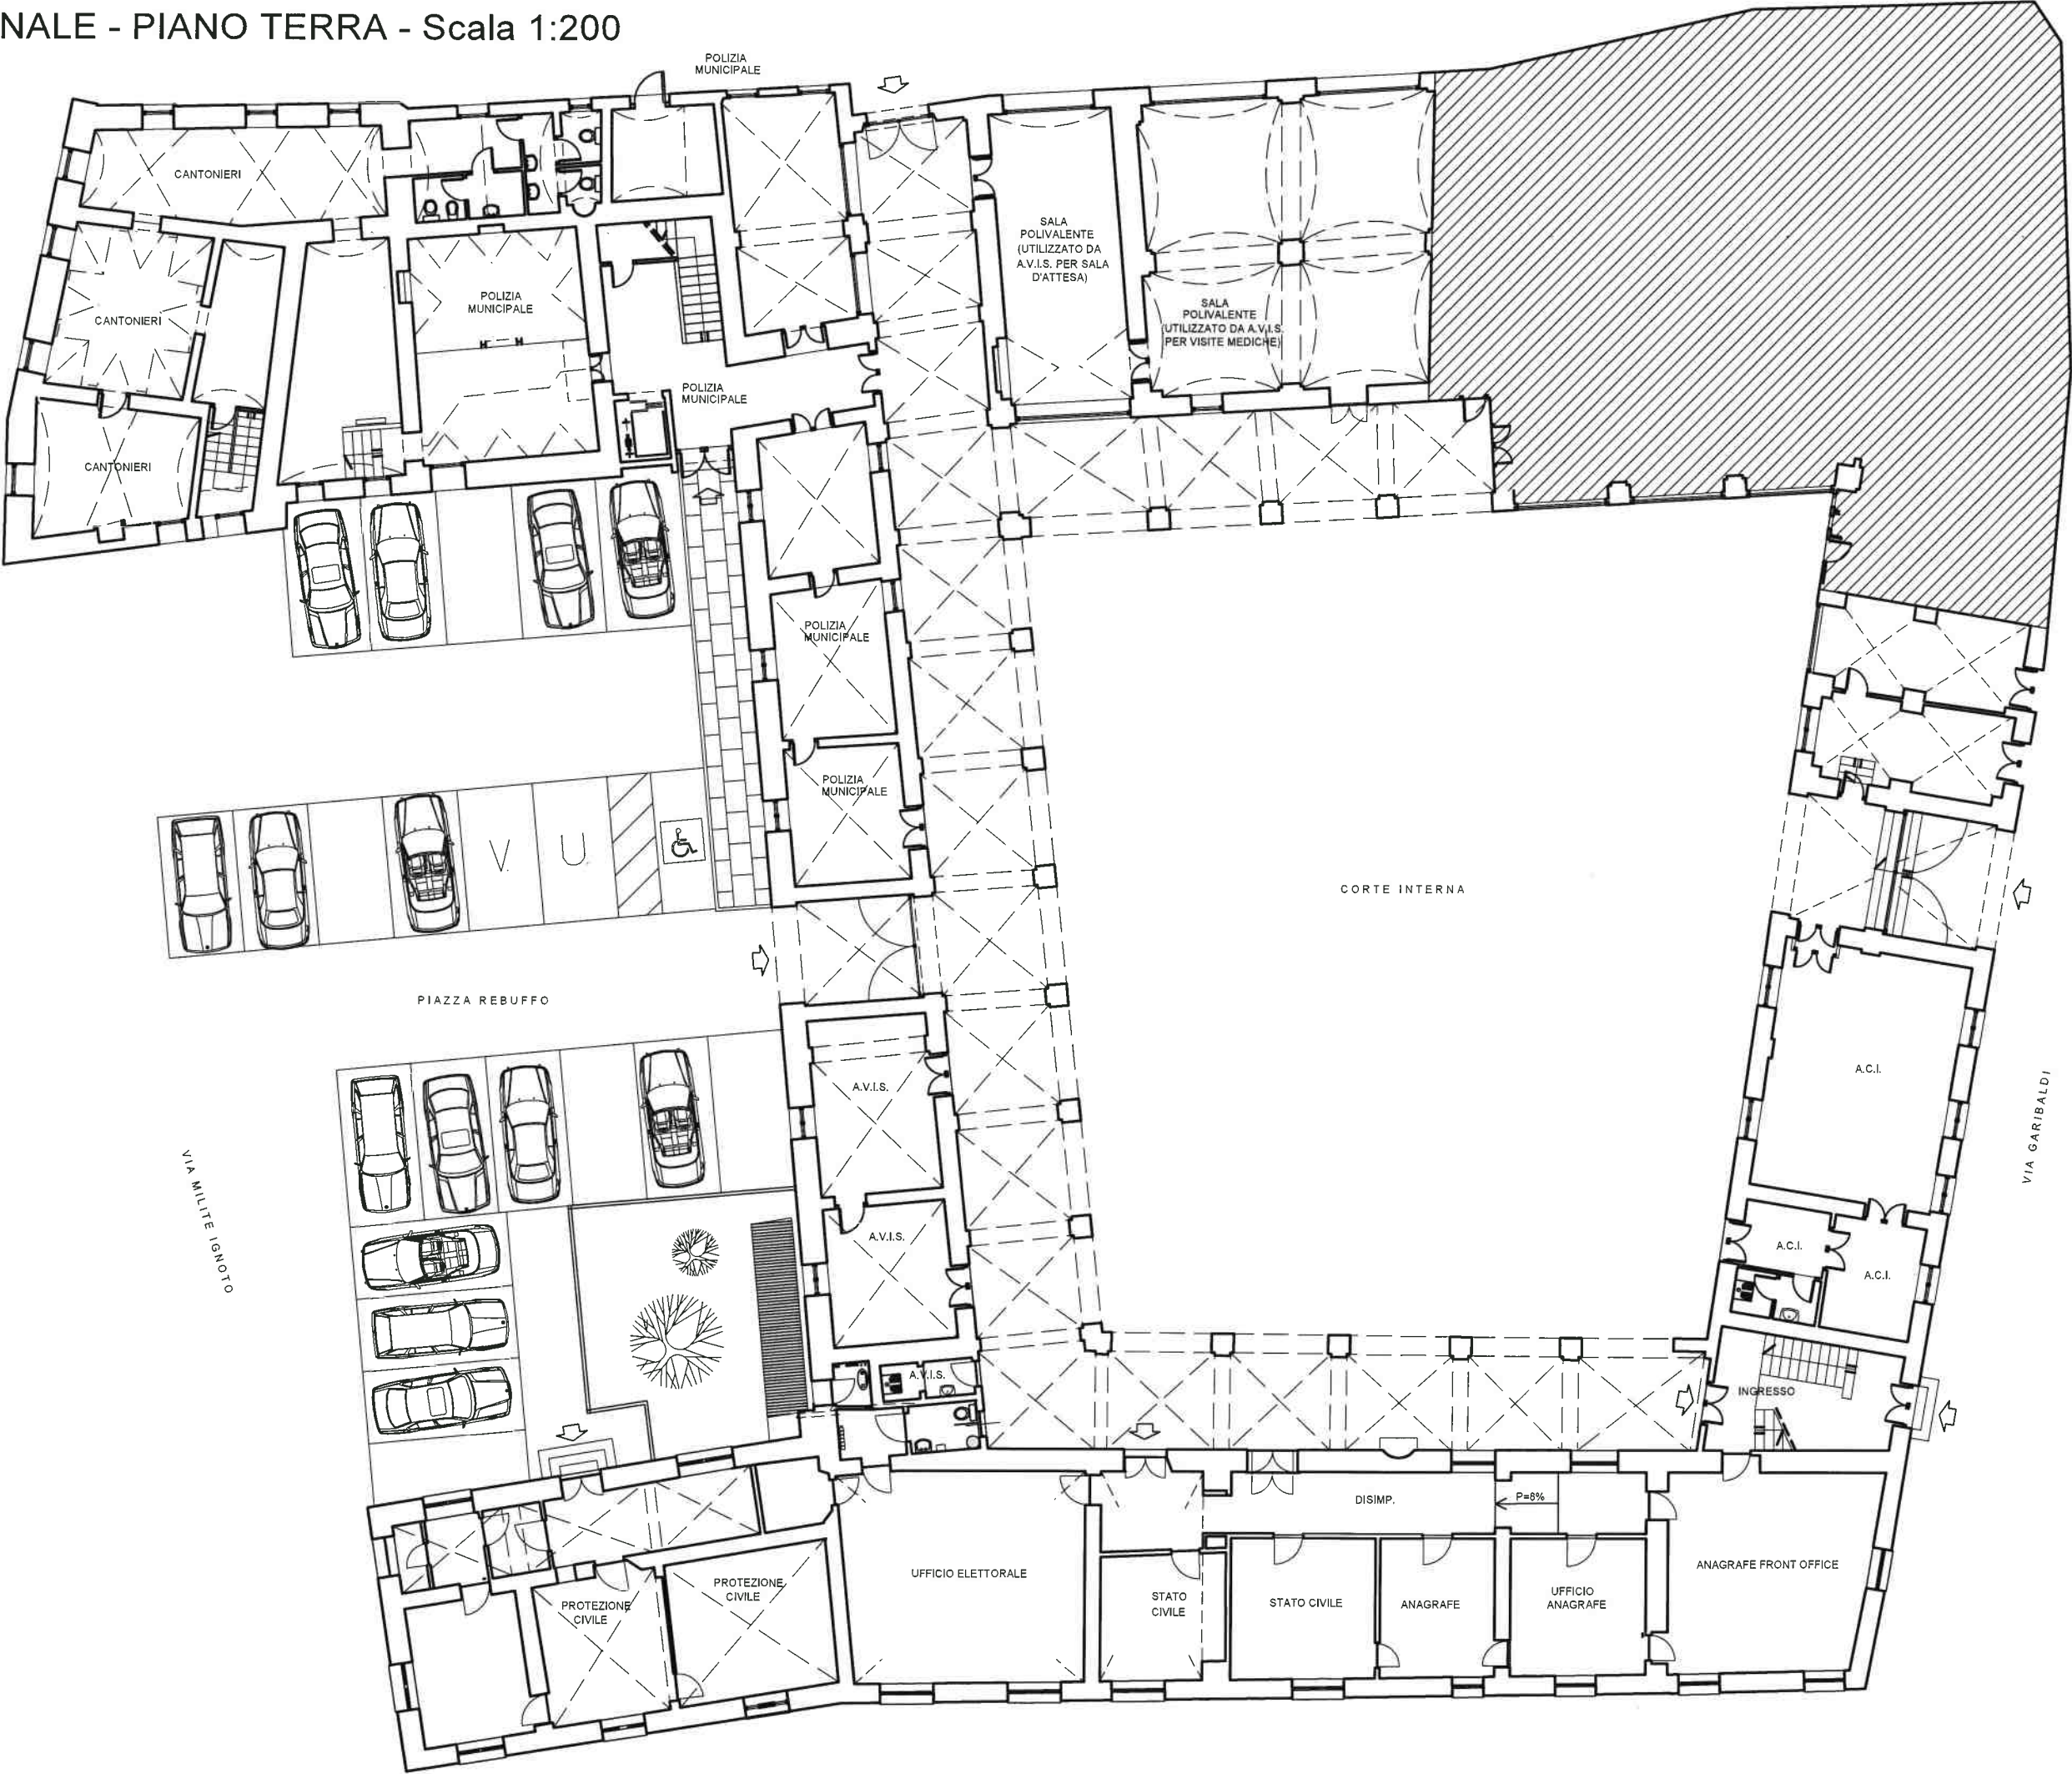


PALAZZO COMUNALE - PIANO PRIMO - Scala 1:200

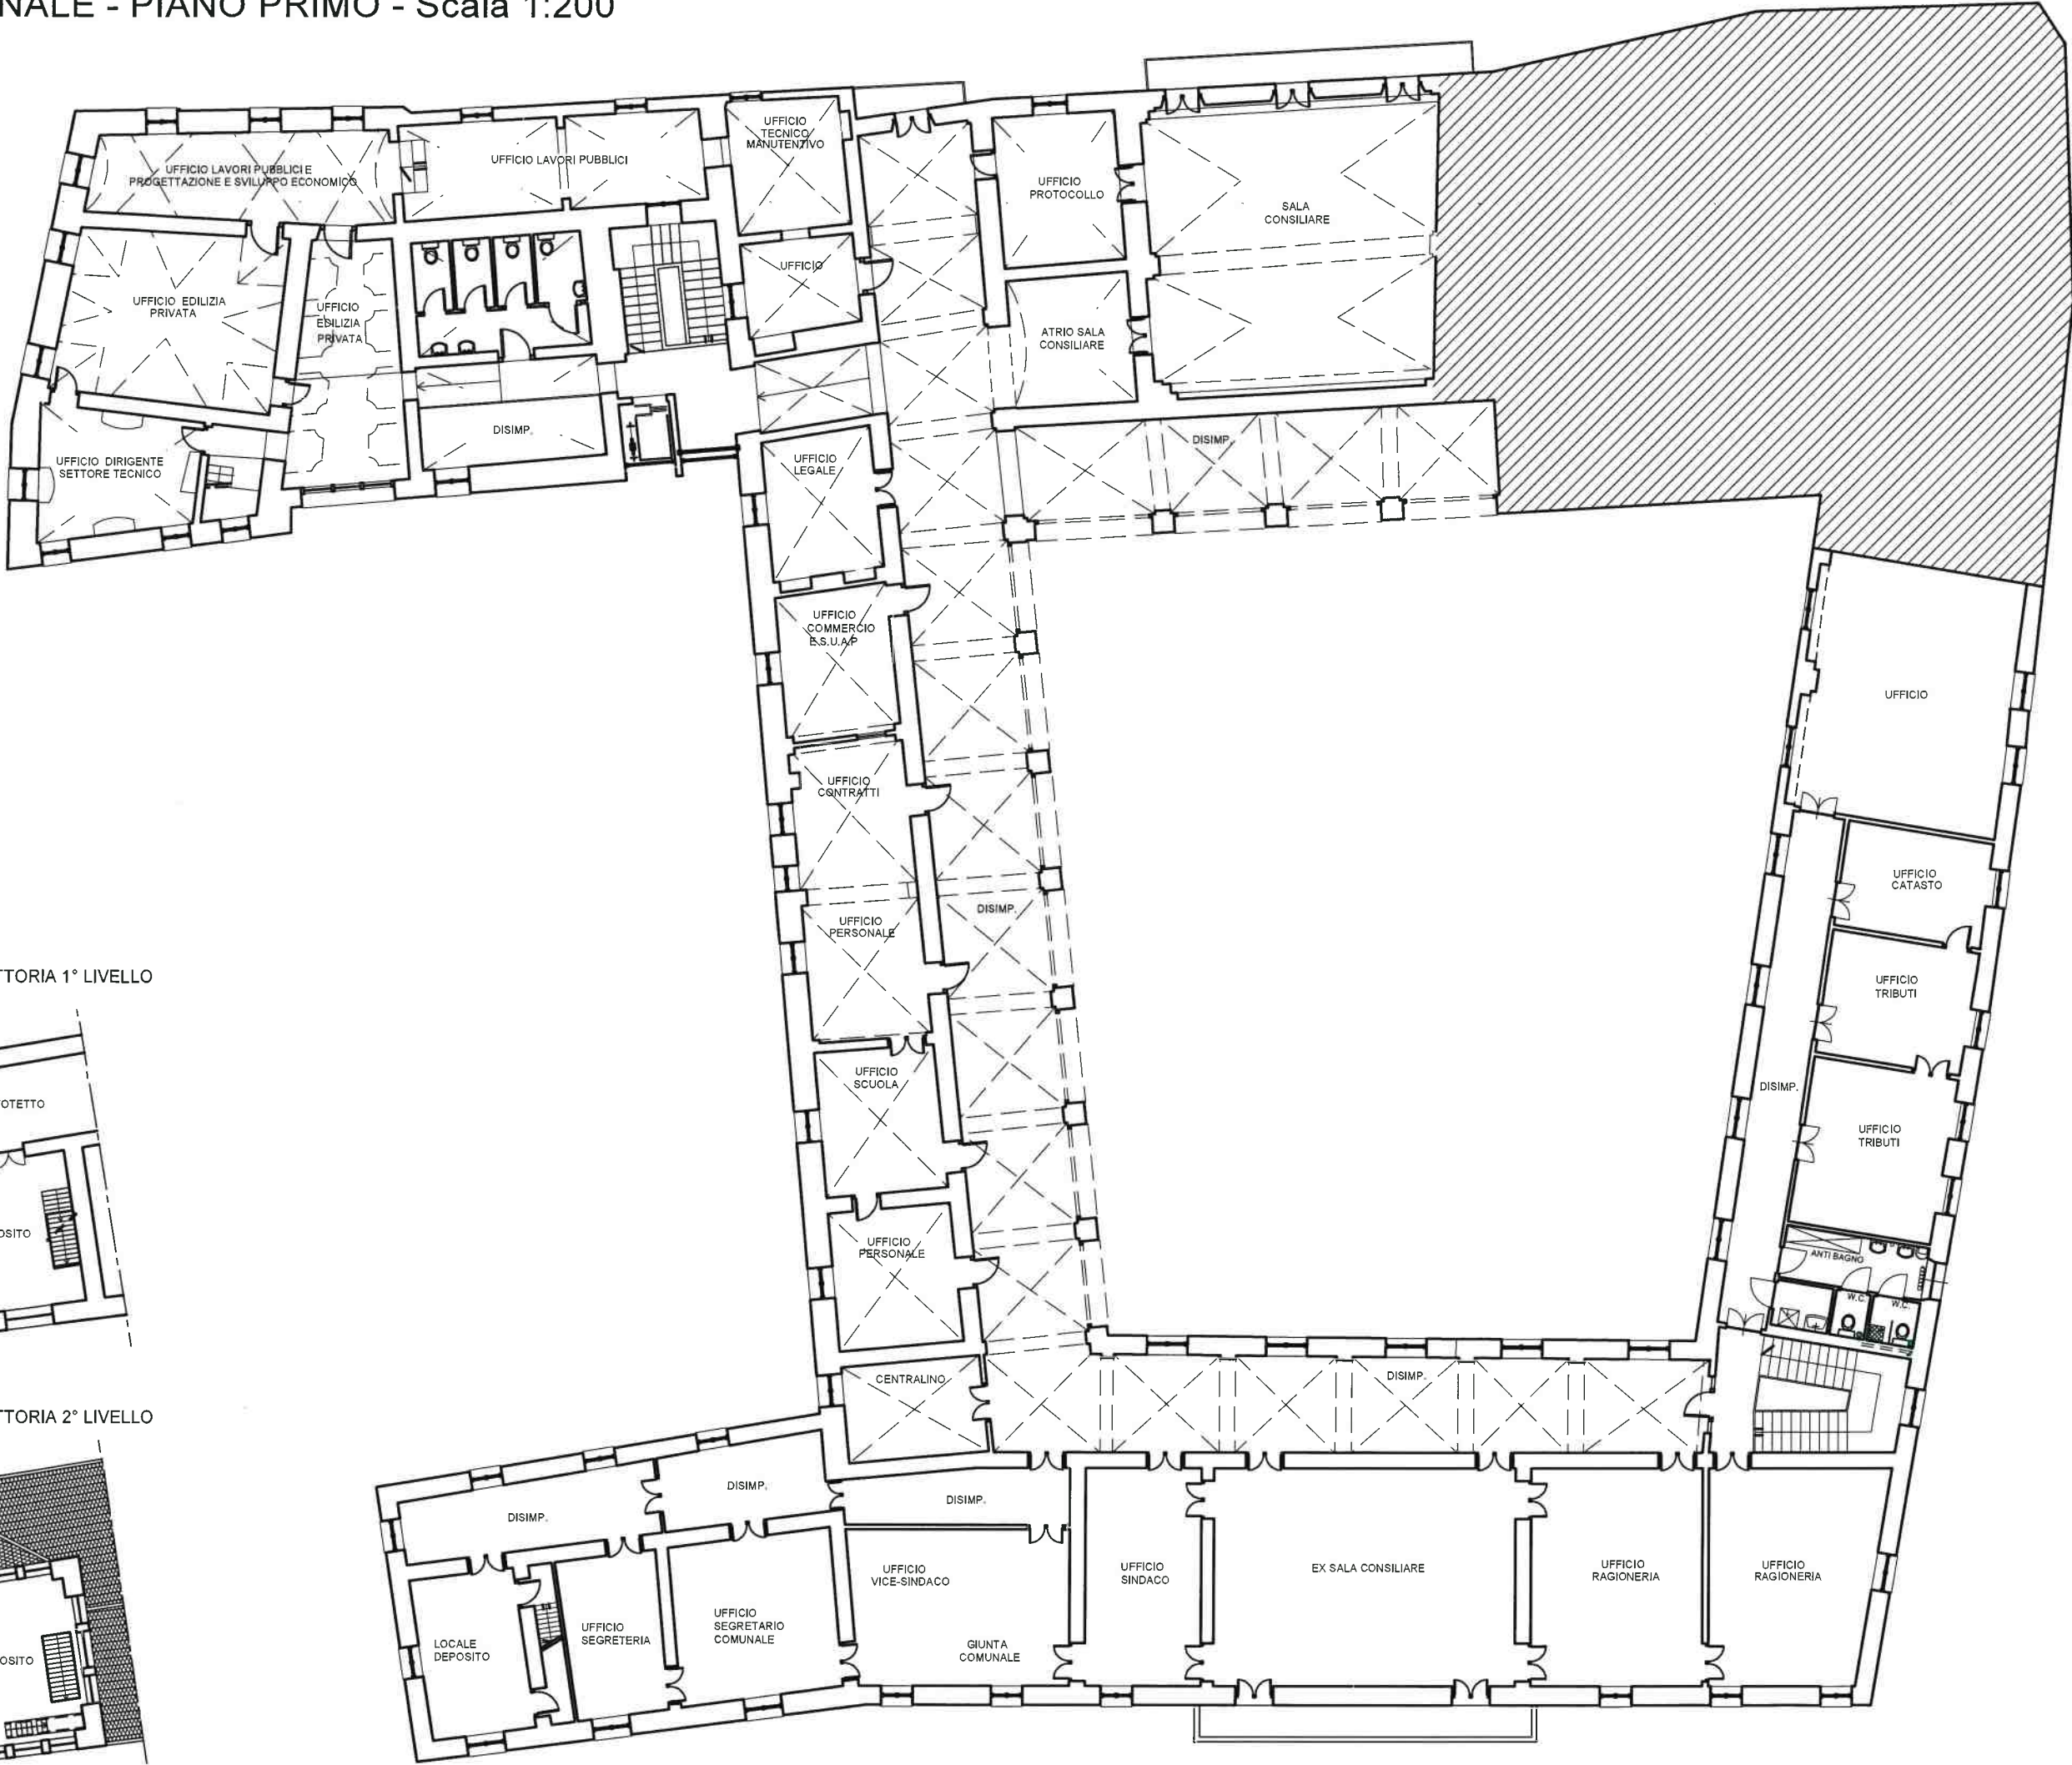


TORRE LITTORIA 1° LIVELLO

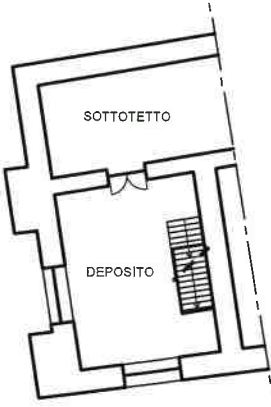


TORRE LITTORIA 2° LIVELLO

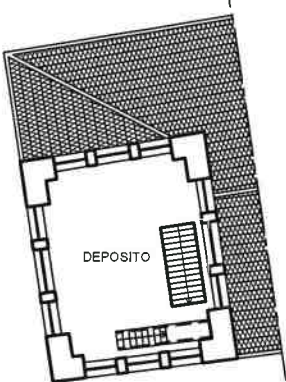


ASILO NIDO "GLI SBIRULINI" E SCUOLA MATERNA "PETER PAN"
PIANTA PIANO TERRA - Scala 1:200

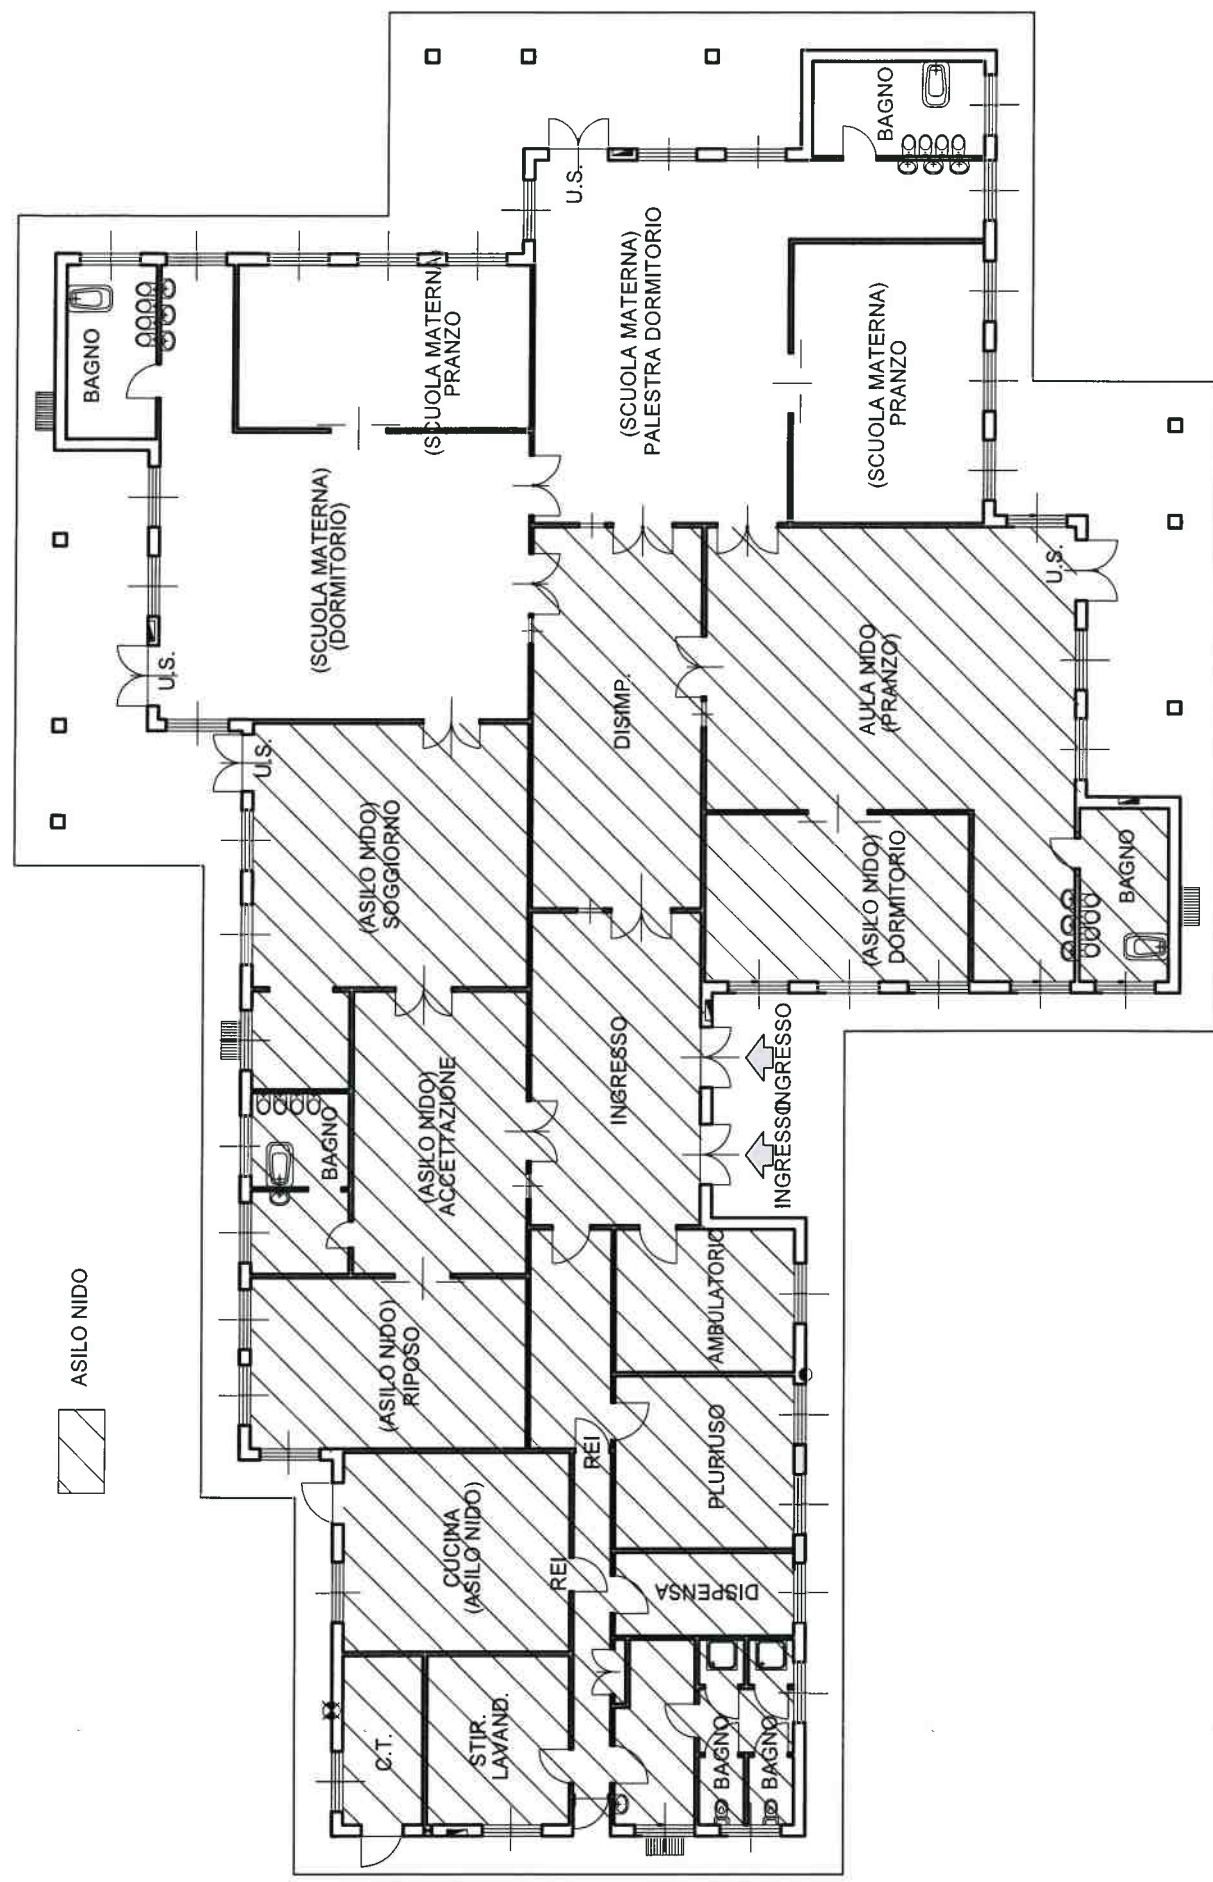


ALLOGGI E.R.P. VICOLO TRINITA'

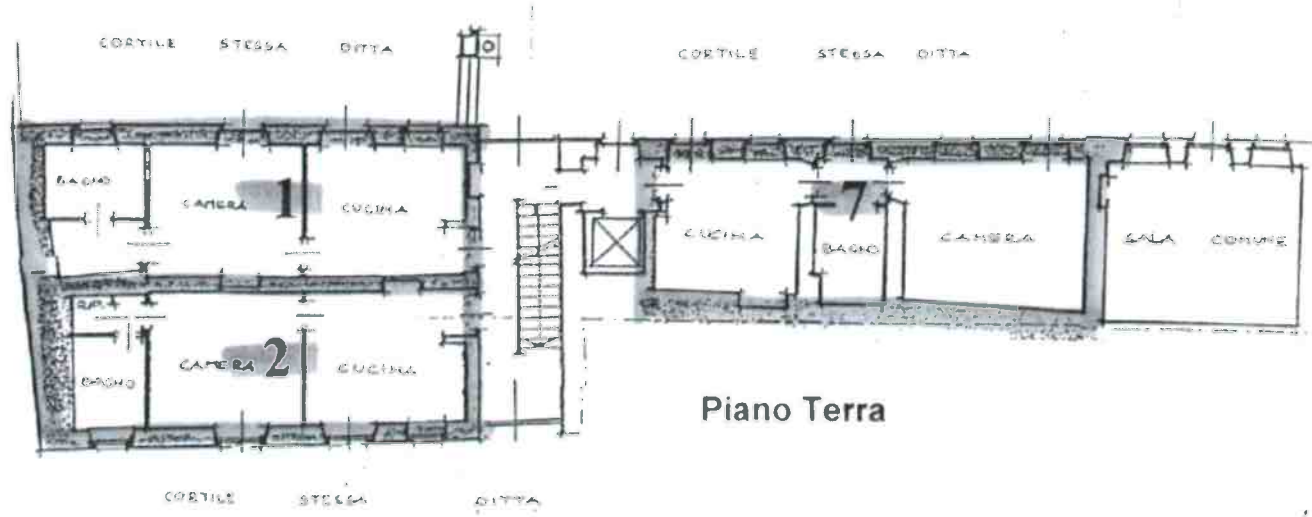

Piano Terra

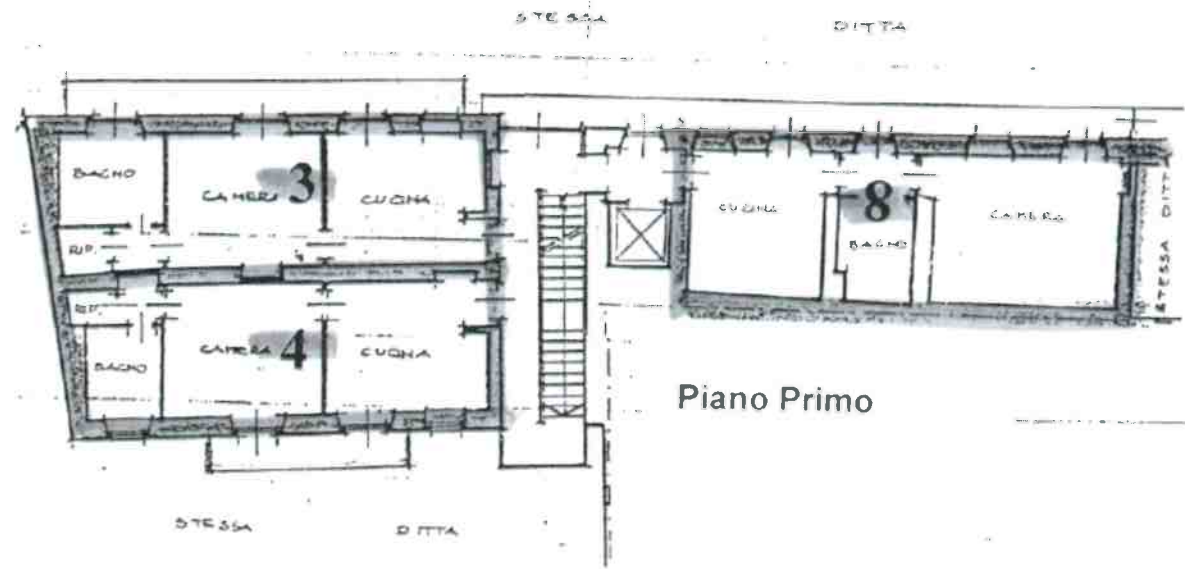


Piano Primo

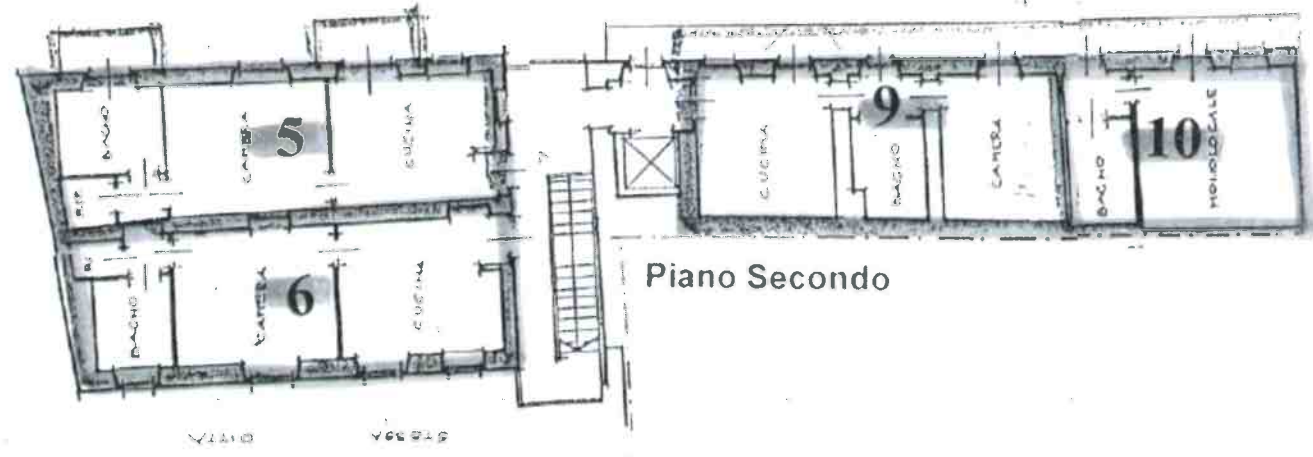


Piano Secondo

ALLOGGI ERP DI VIA DON PERADOTTO
PIANO TERRA - scala 1.200

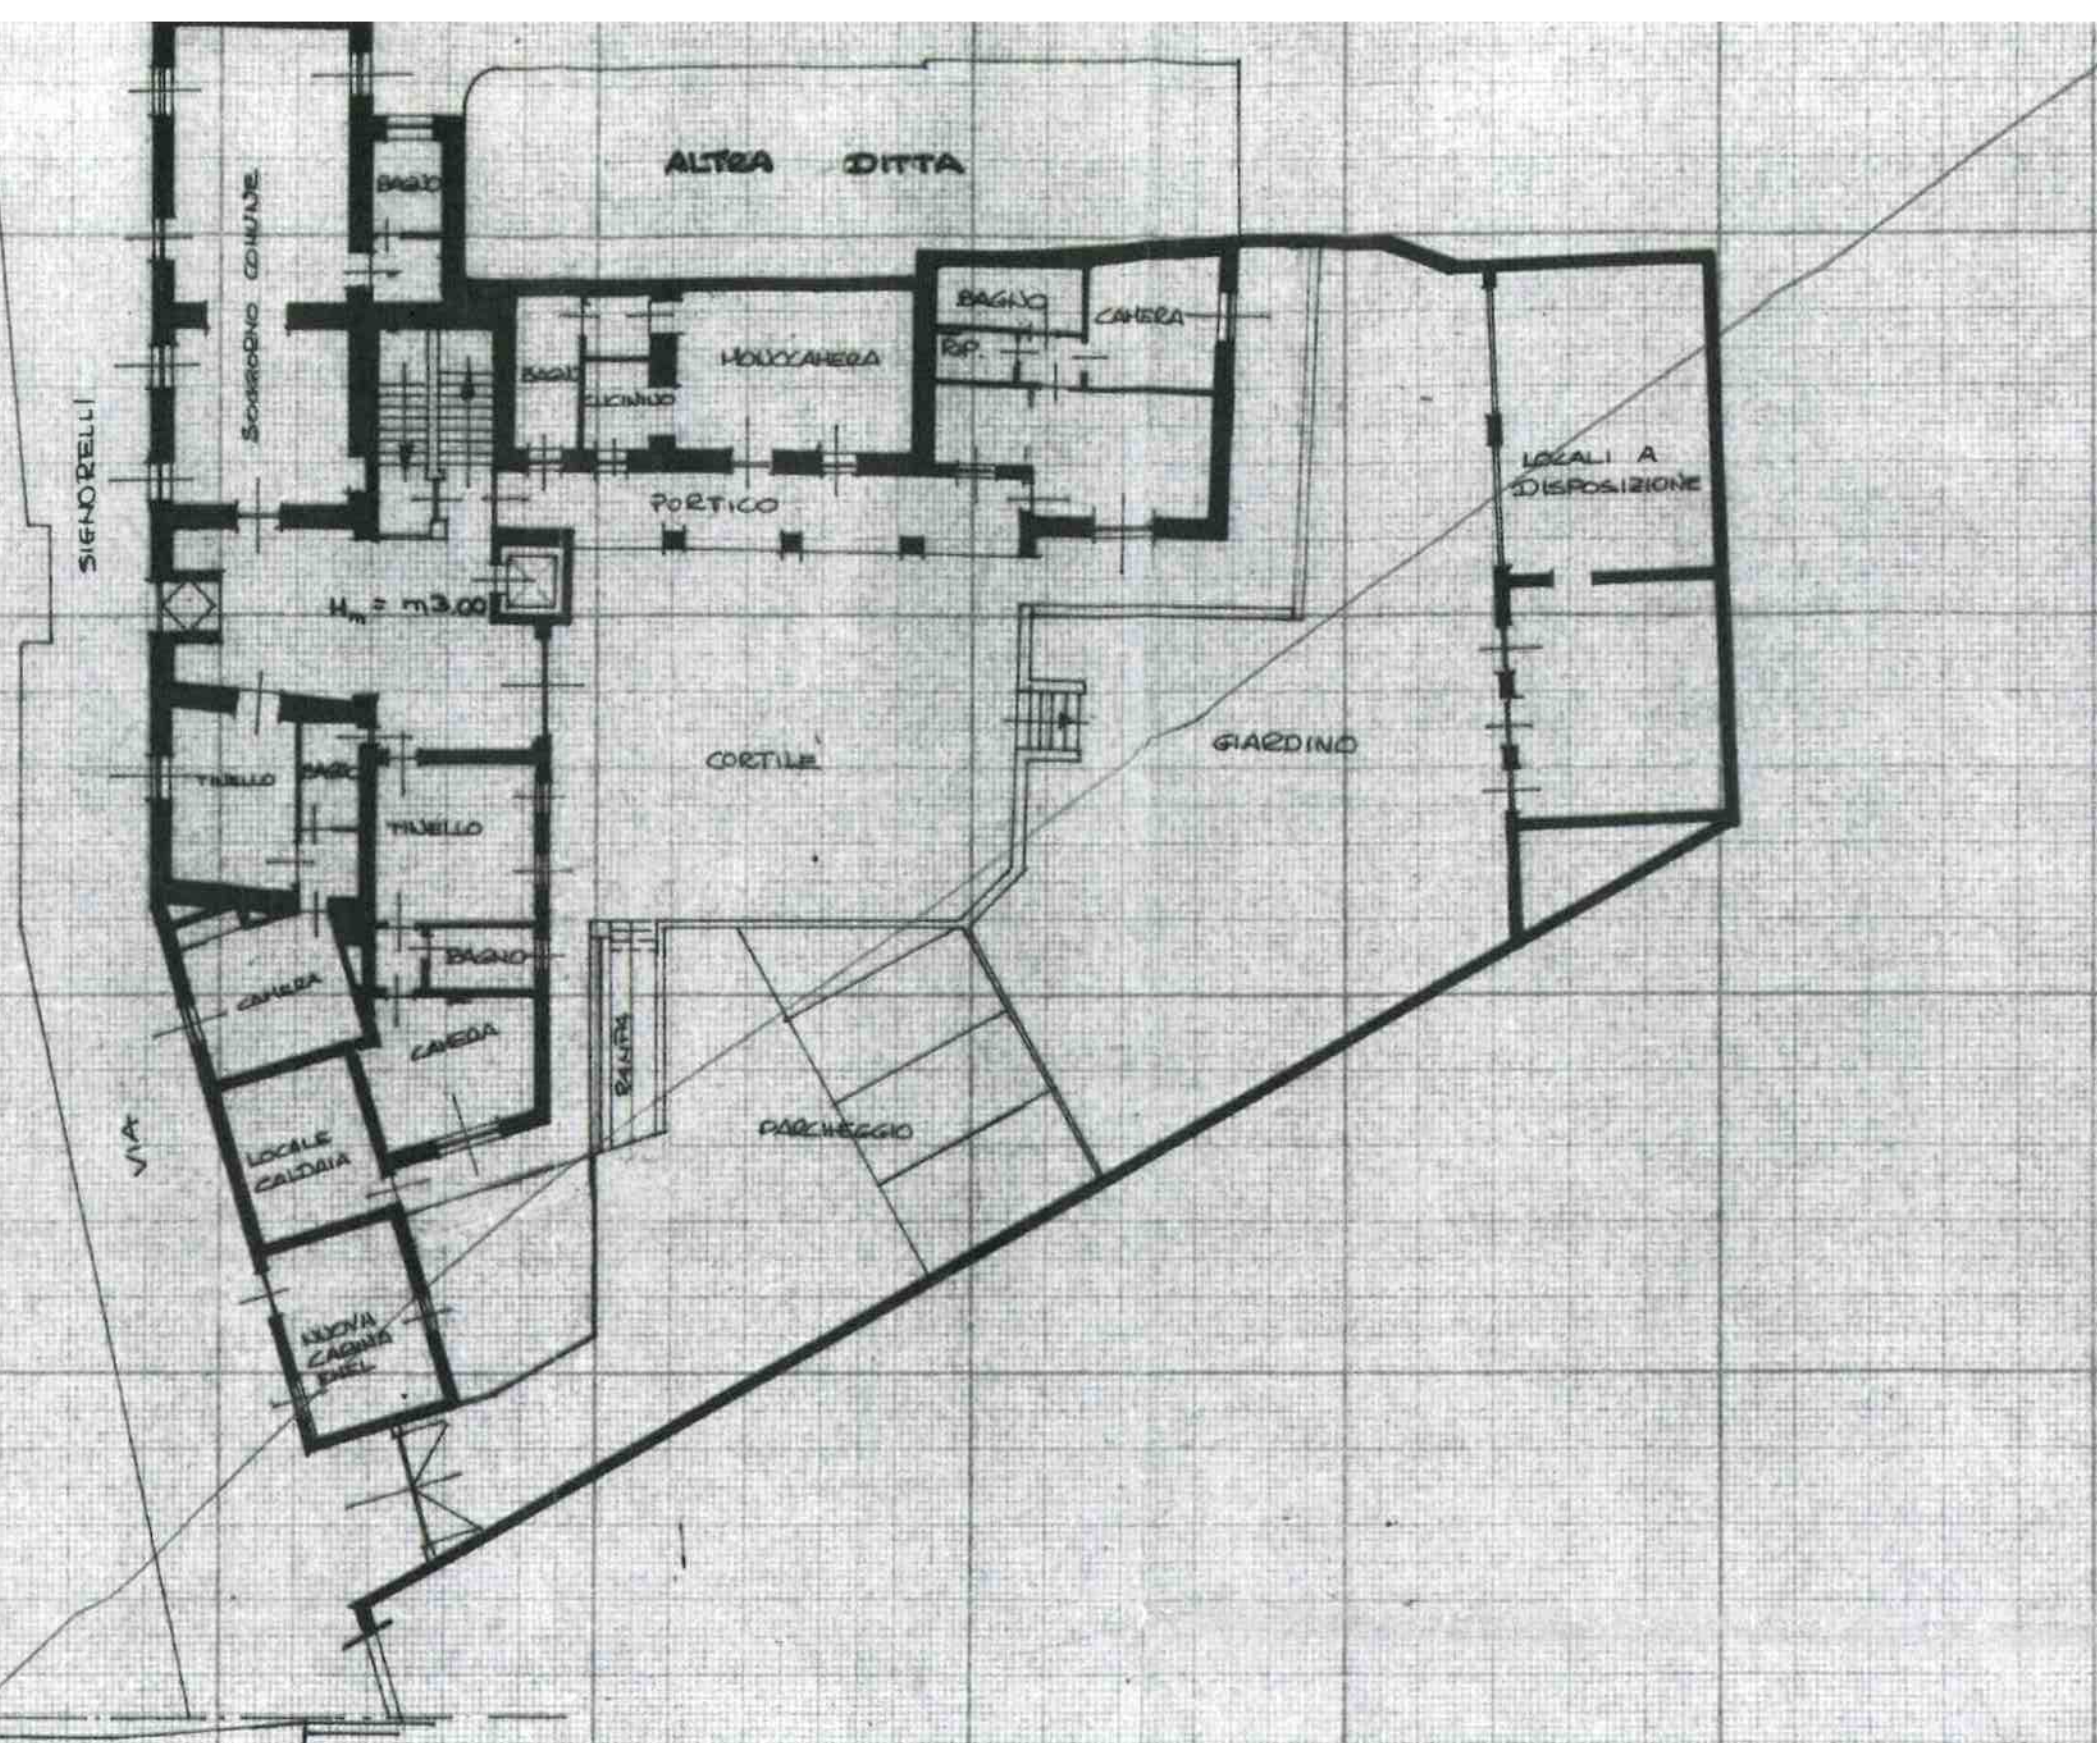


PIANTA PIANO CANTINE

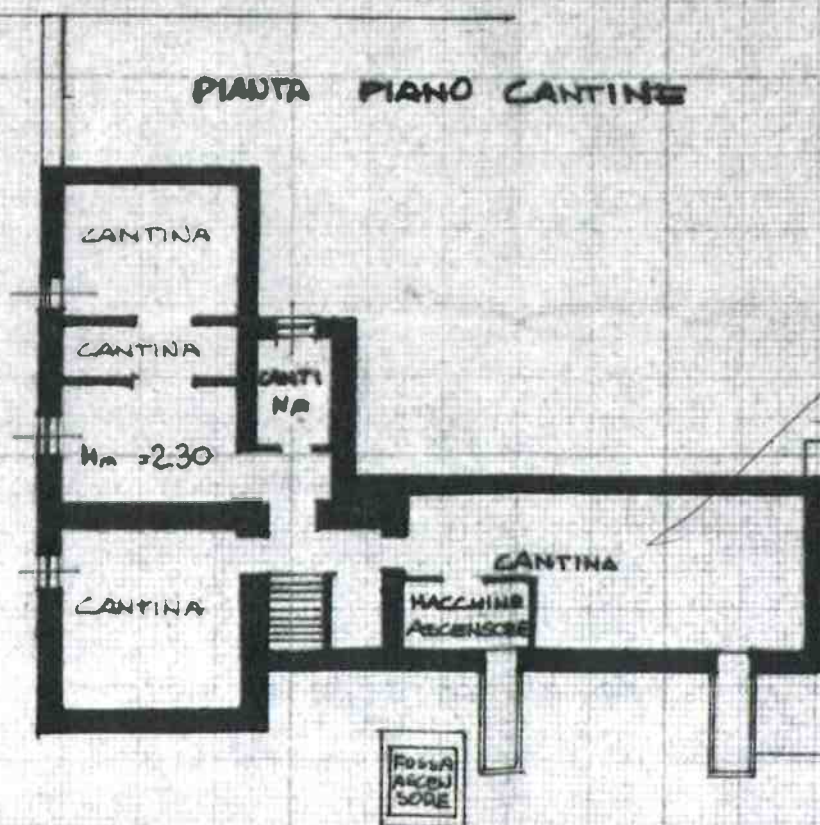

SPAZIO RISERVATO PER LE ANNOTAZIONI D'UFFICIO

DATA
PROT. №

Co
Is
de
DA
Fi

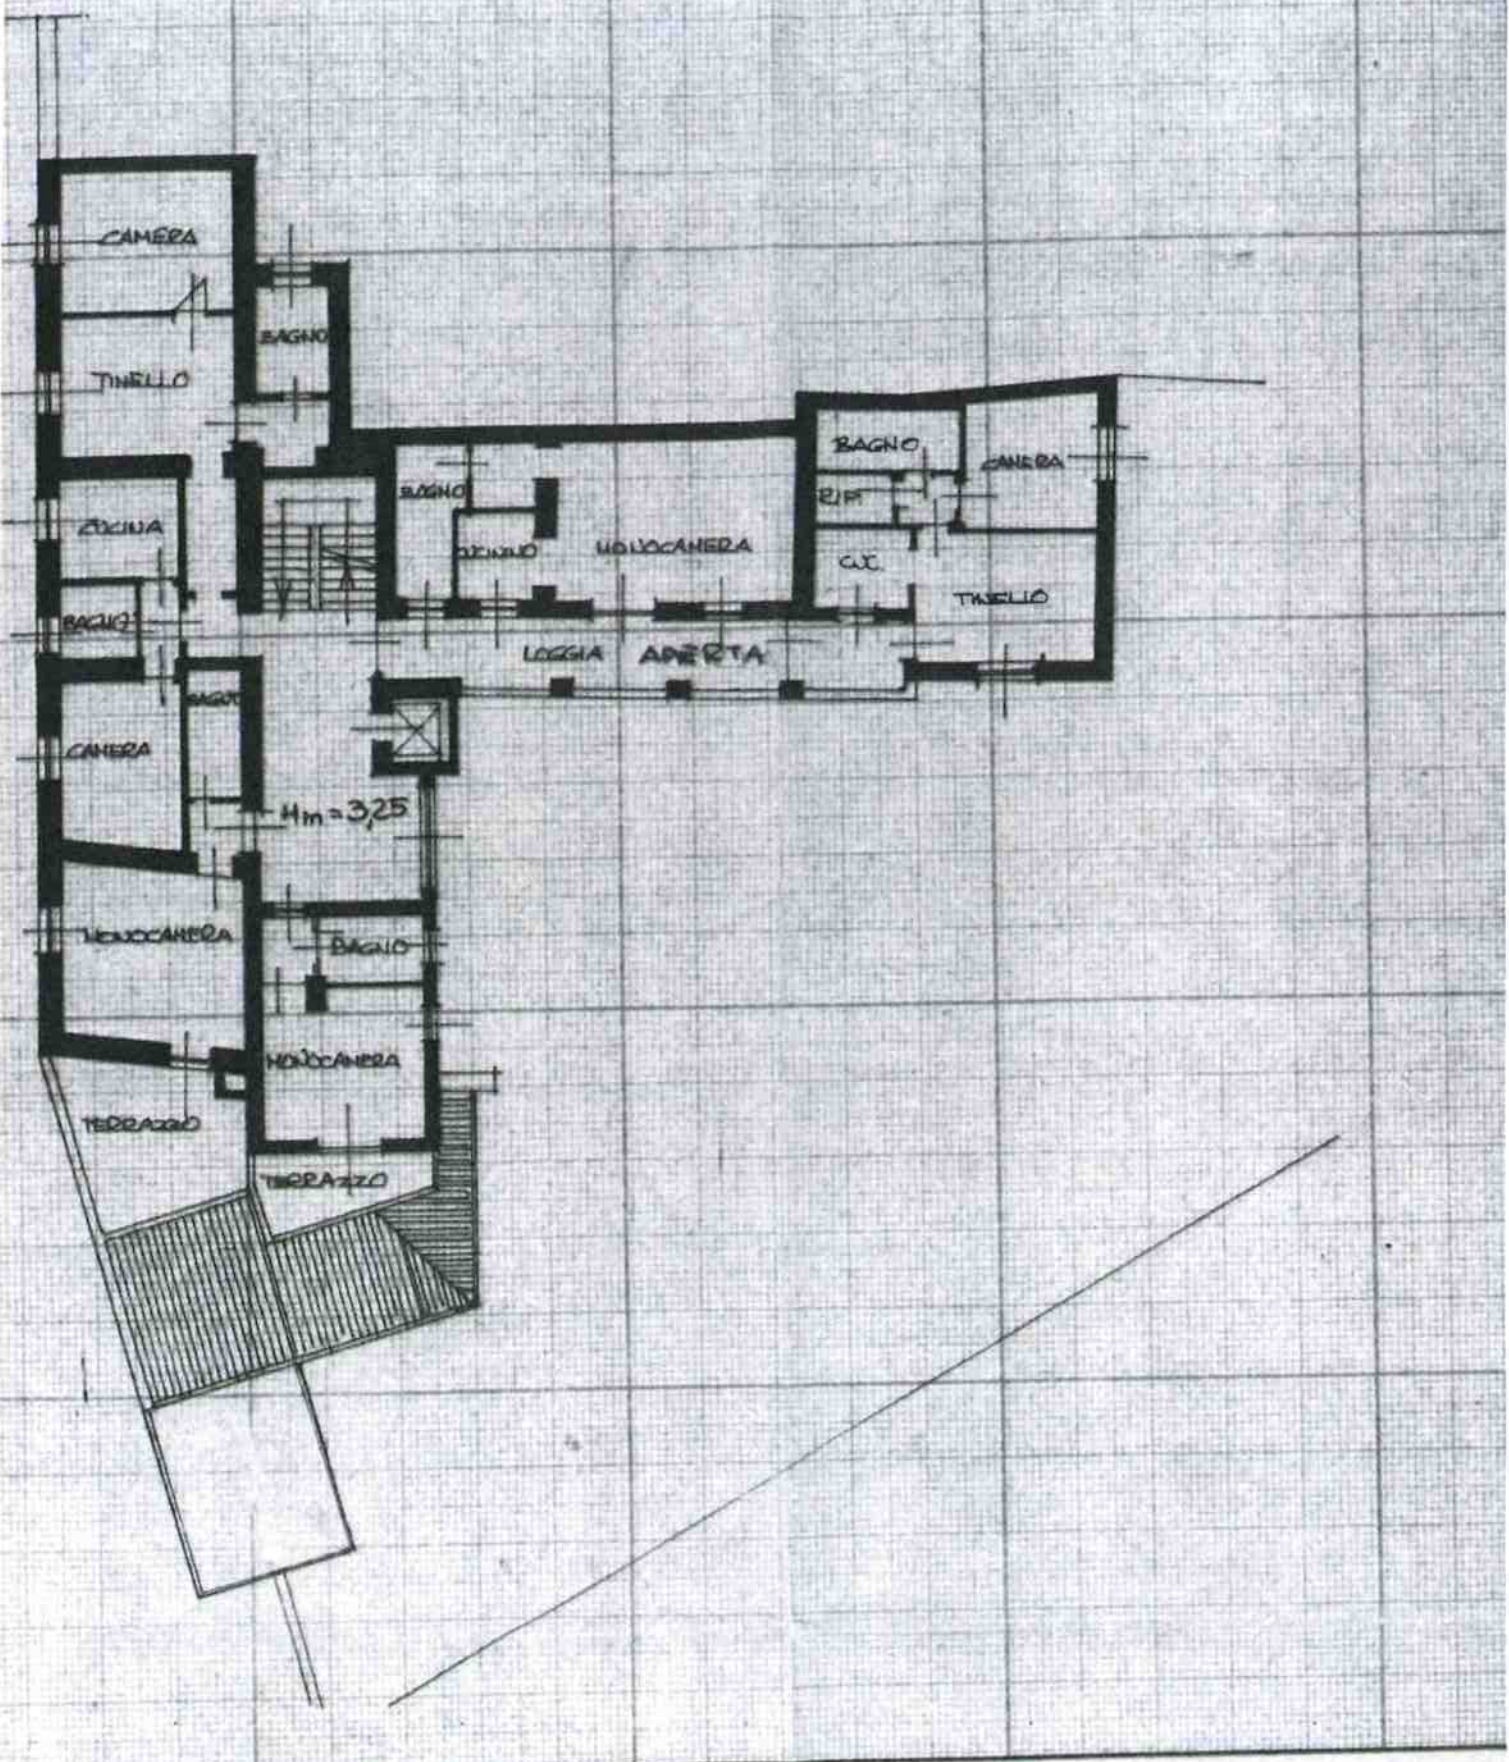

SPAZIO RISERVATO PER LE ANNOTAZIONI D'UFF

DATA
PROT. N°


ALLOGGI ERP DI VIA DON PERADOTTO
PIANO SECONDO - scala 1.200

NUOVO CATASTO

(R. DECRETI)


Planimetria dell'immobile situato nel Comune di C
Ditta COMUNE DI COURMAYEUR
Allegata alla dichiarazione presentata all'Ufficio Tec

PIANTA PIANO SECONDO

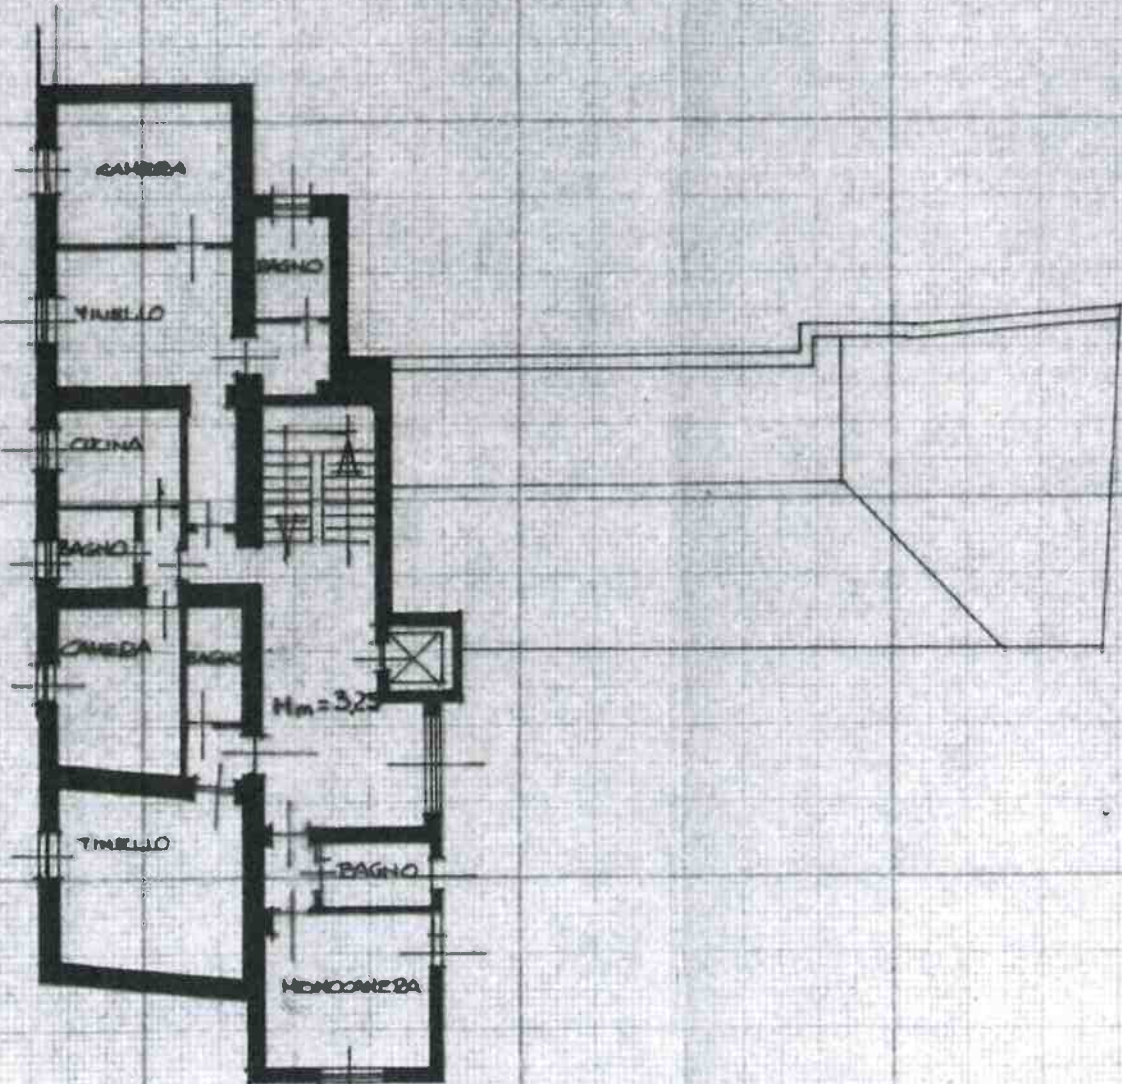


PIANTA PIANO SEMINTERRATO - Scala 1.200

SCUOLA ELEMENTARE "A.PENO"

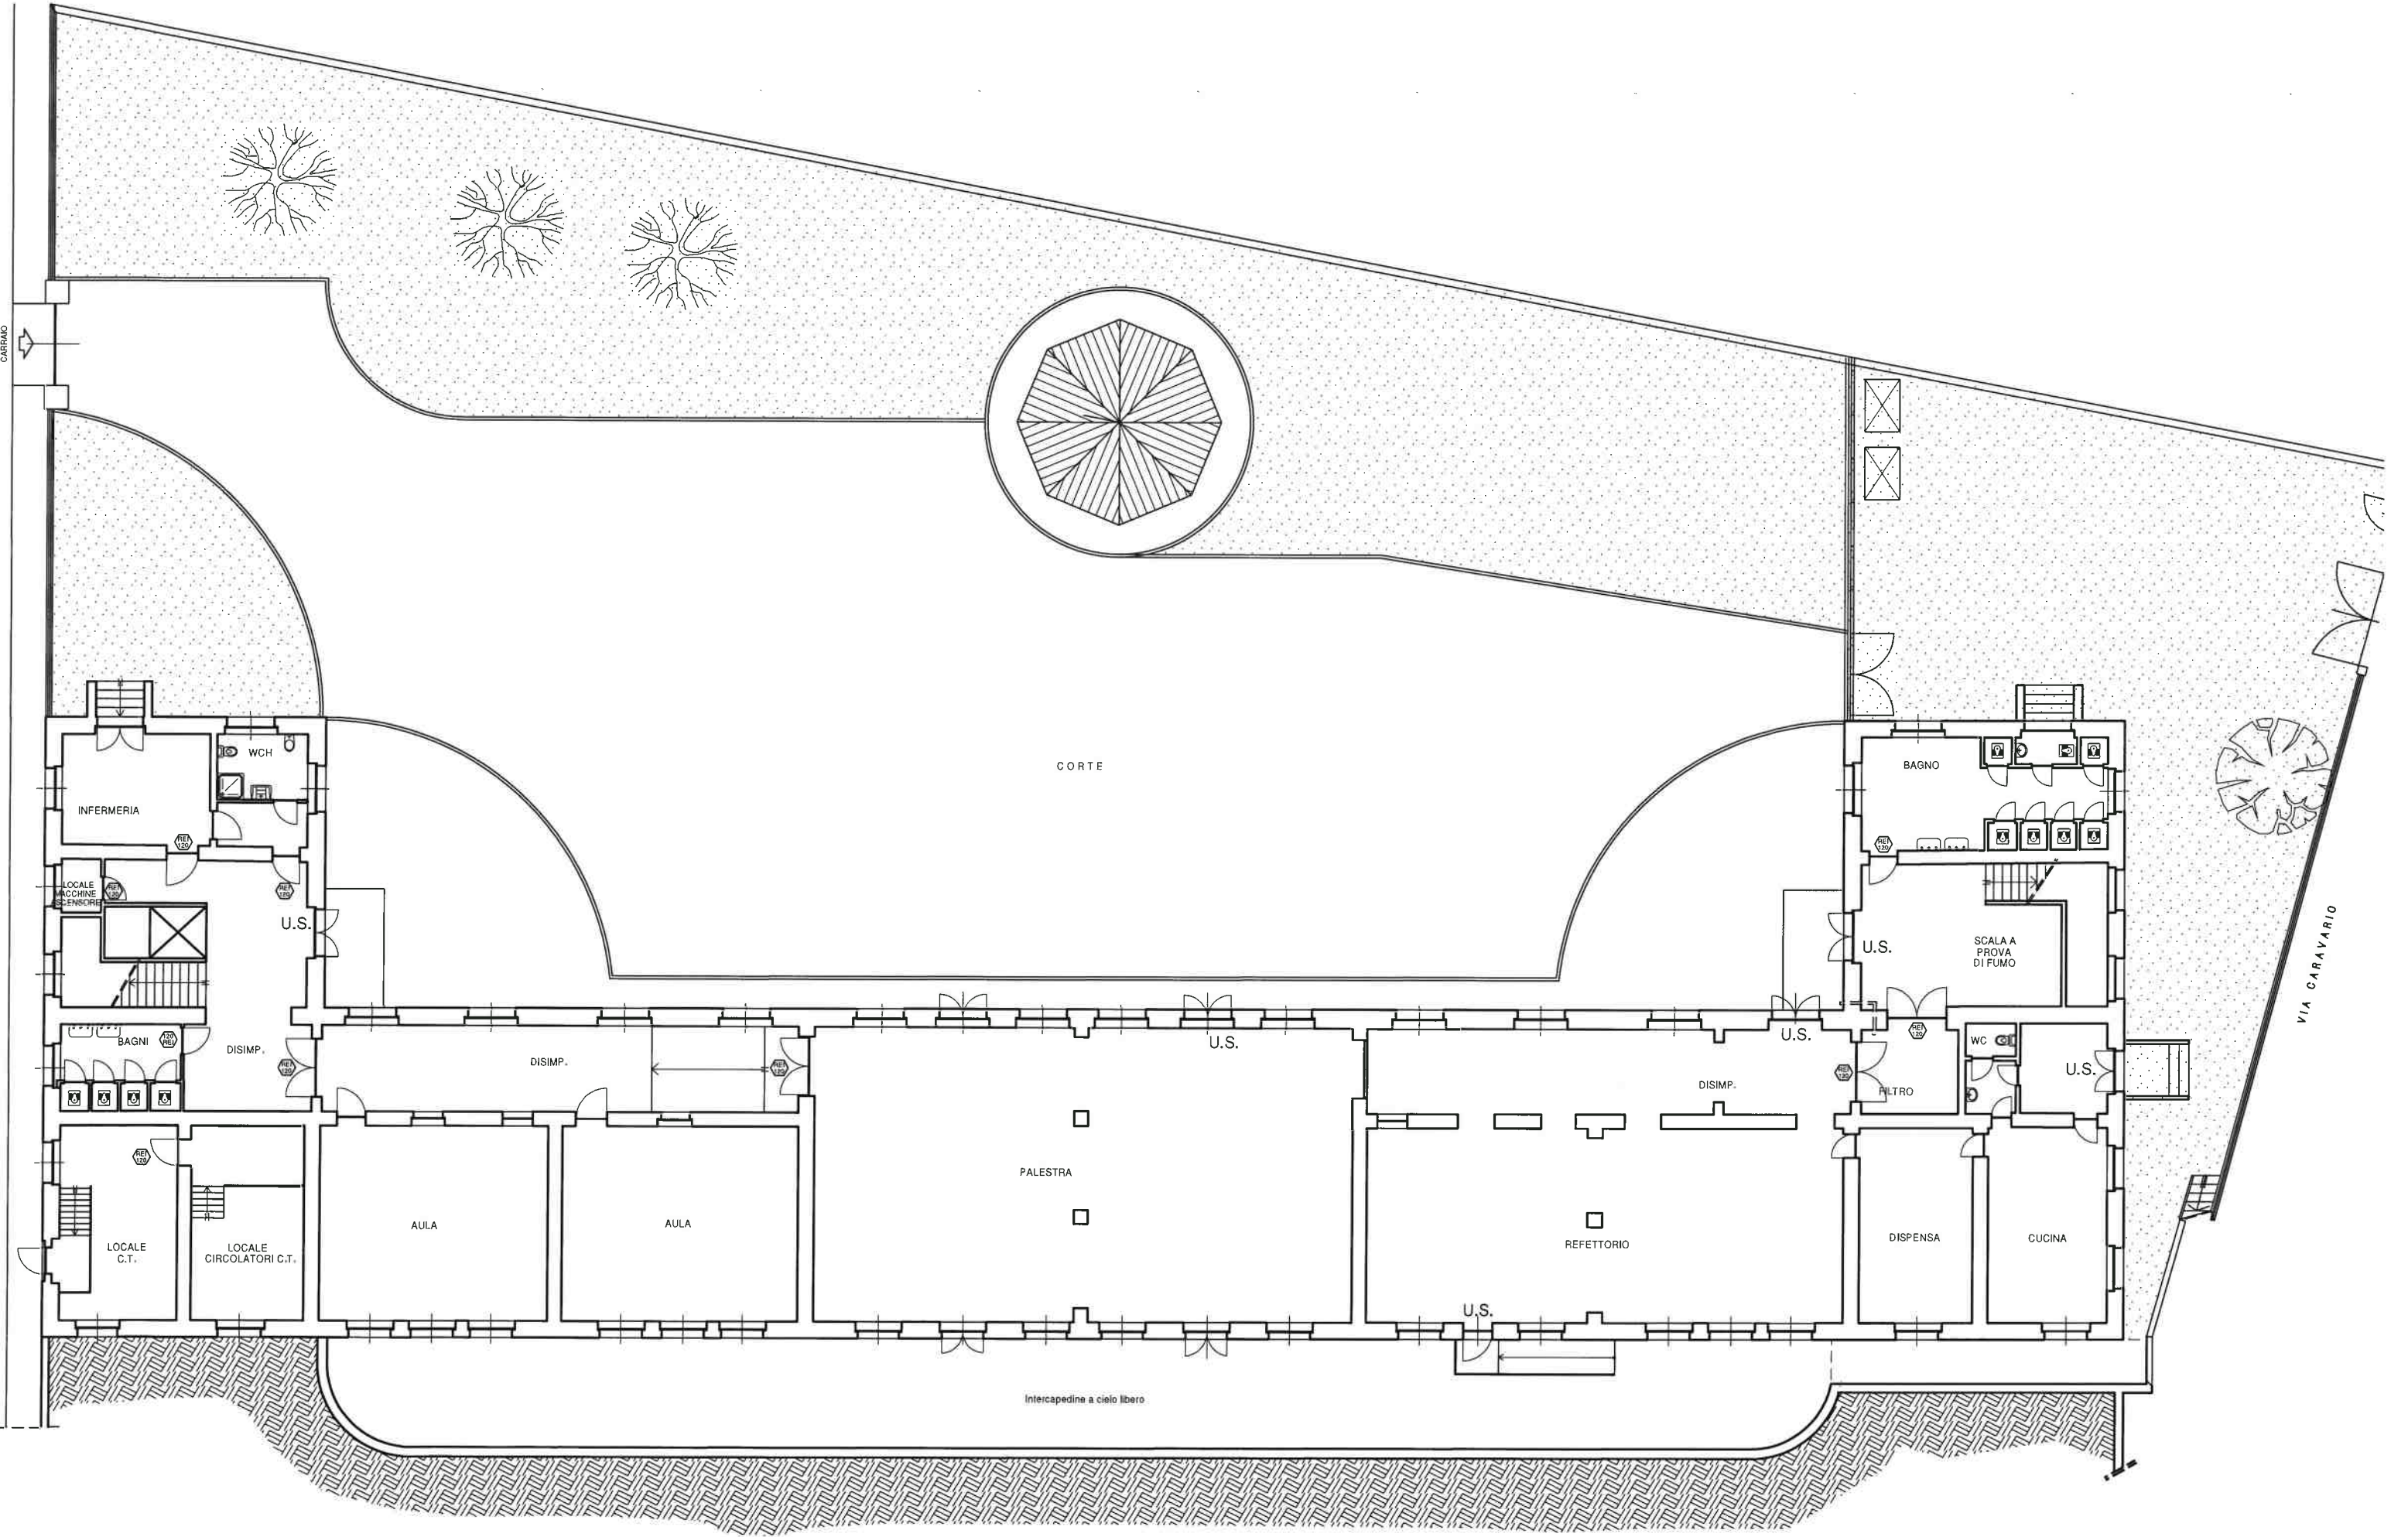


SCUOLA ELEMENTARE "A.PENO"


PIANTA PIANO RIALZATO - Scala 1.200

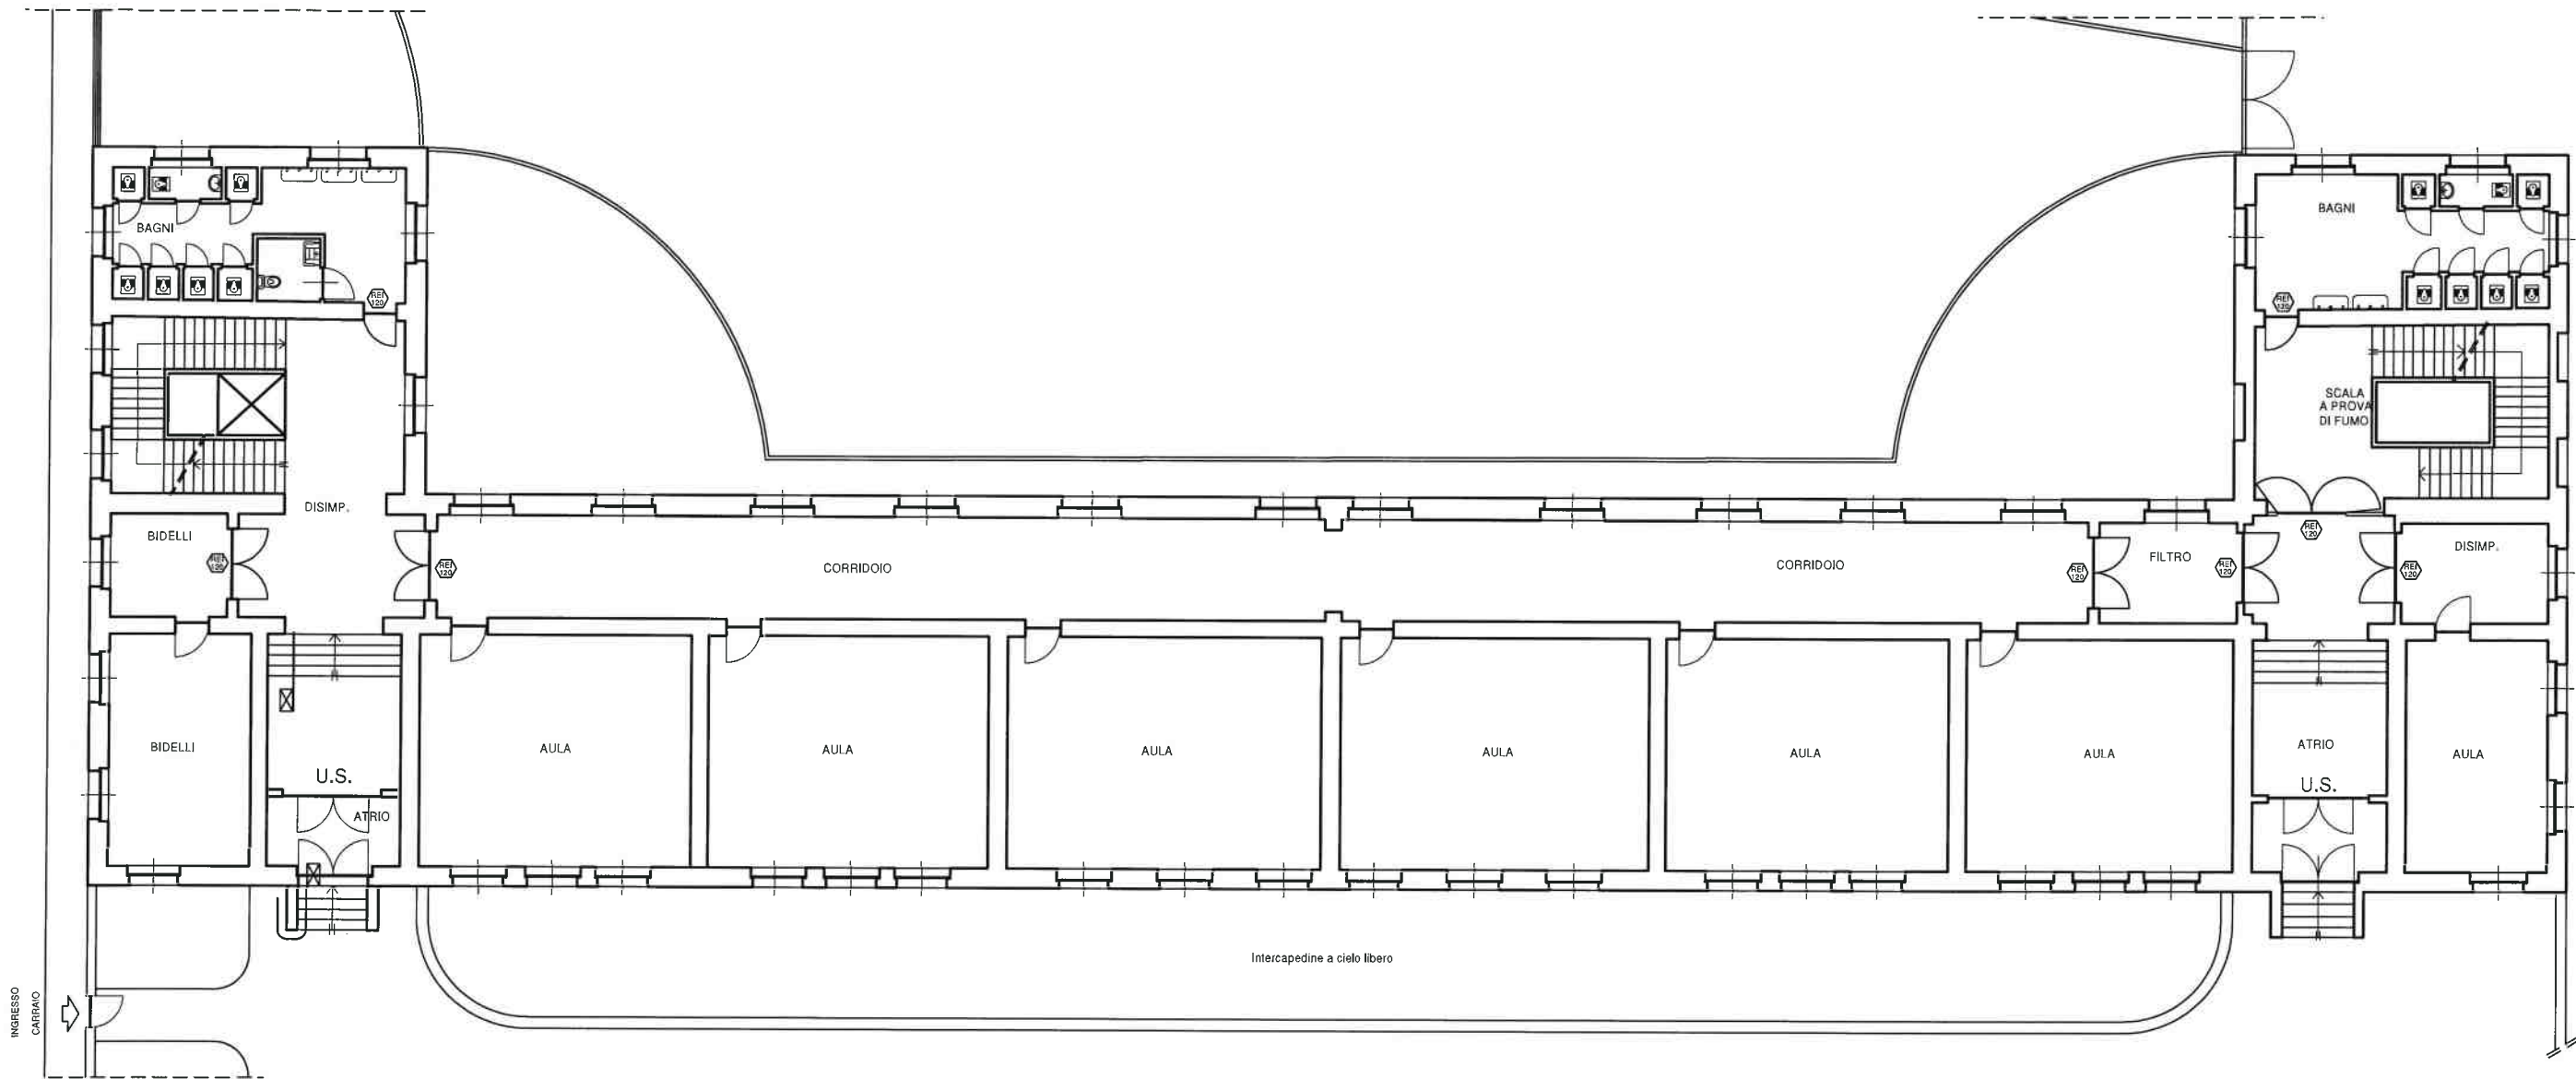


PIANTA PIANO PRIMO - Scala 1.200
SCUOLA ELEMENTARE "A.PENO"

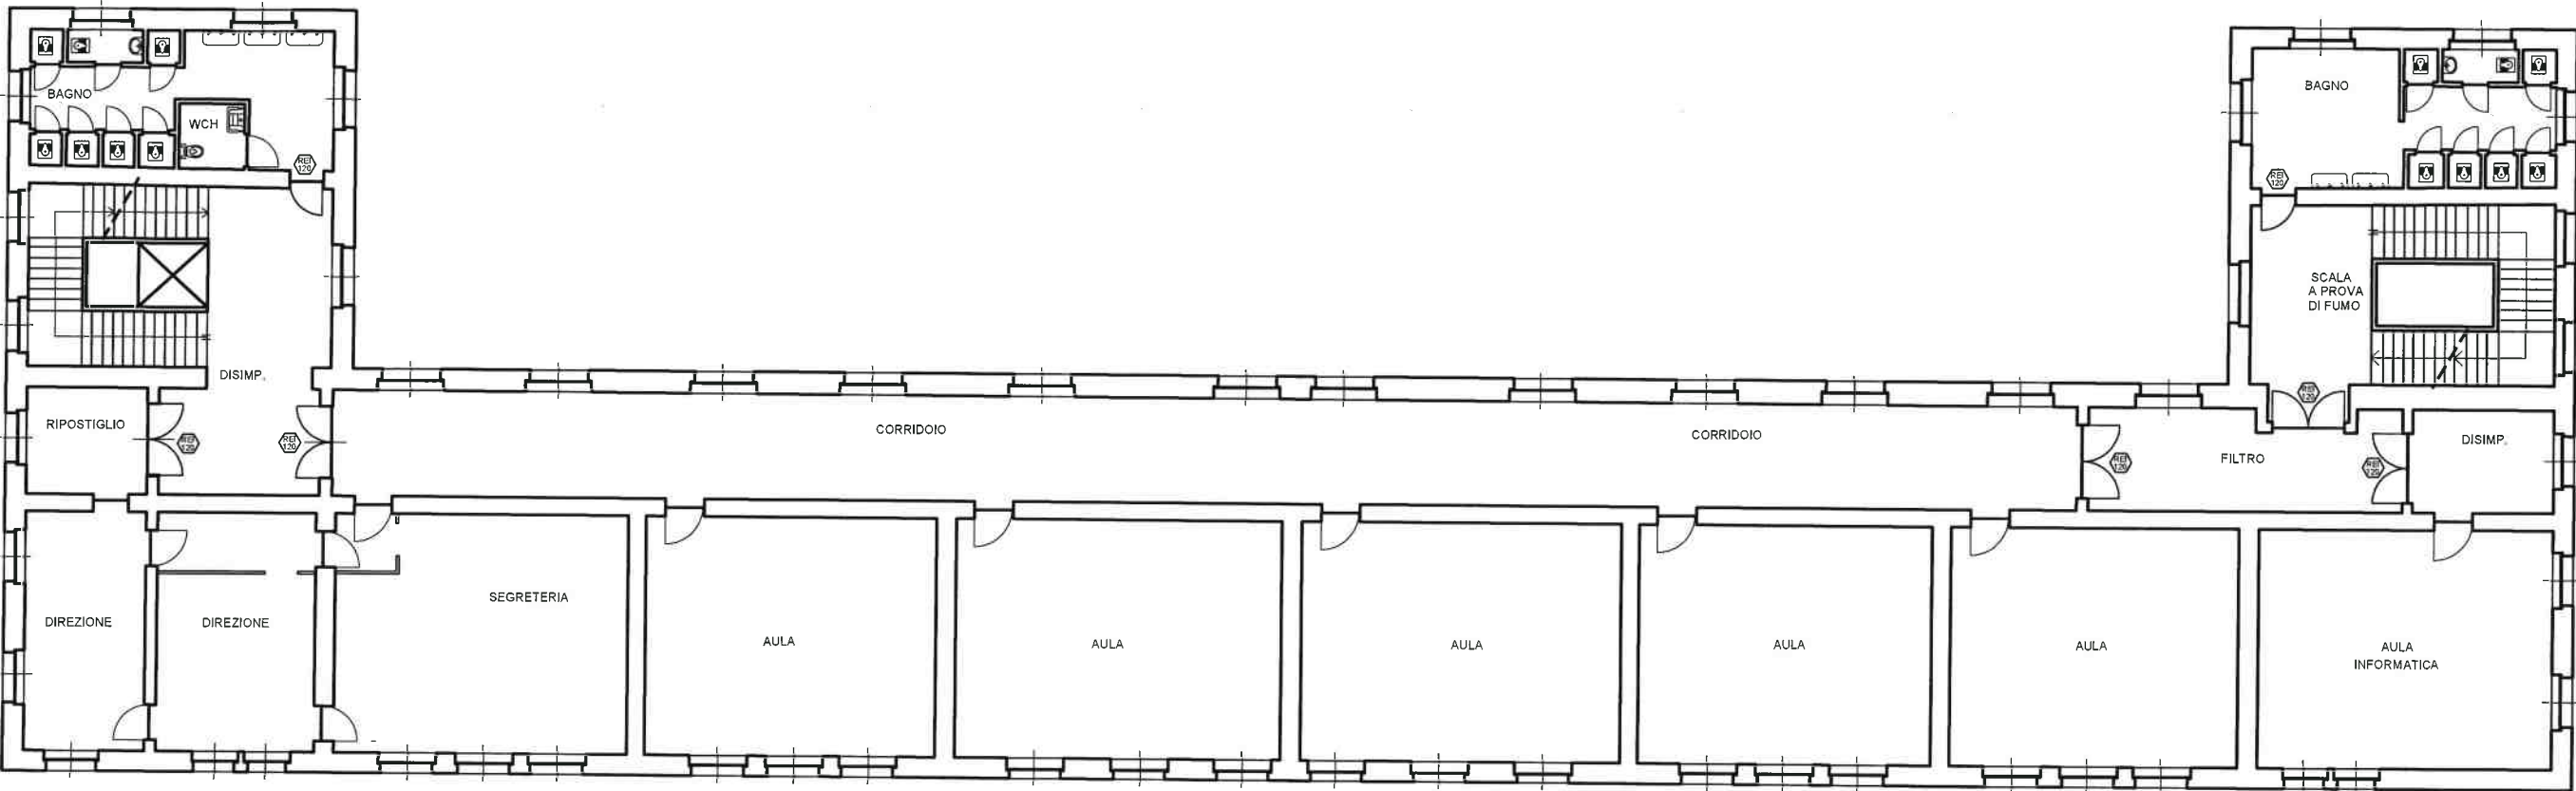

PIANTA PIANO SECONDO - Scala 1.200
SCUOLA ELEMENTARE "A.PENO"

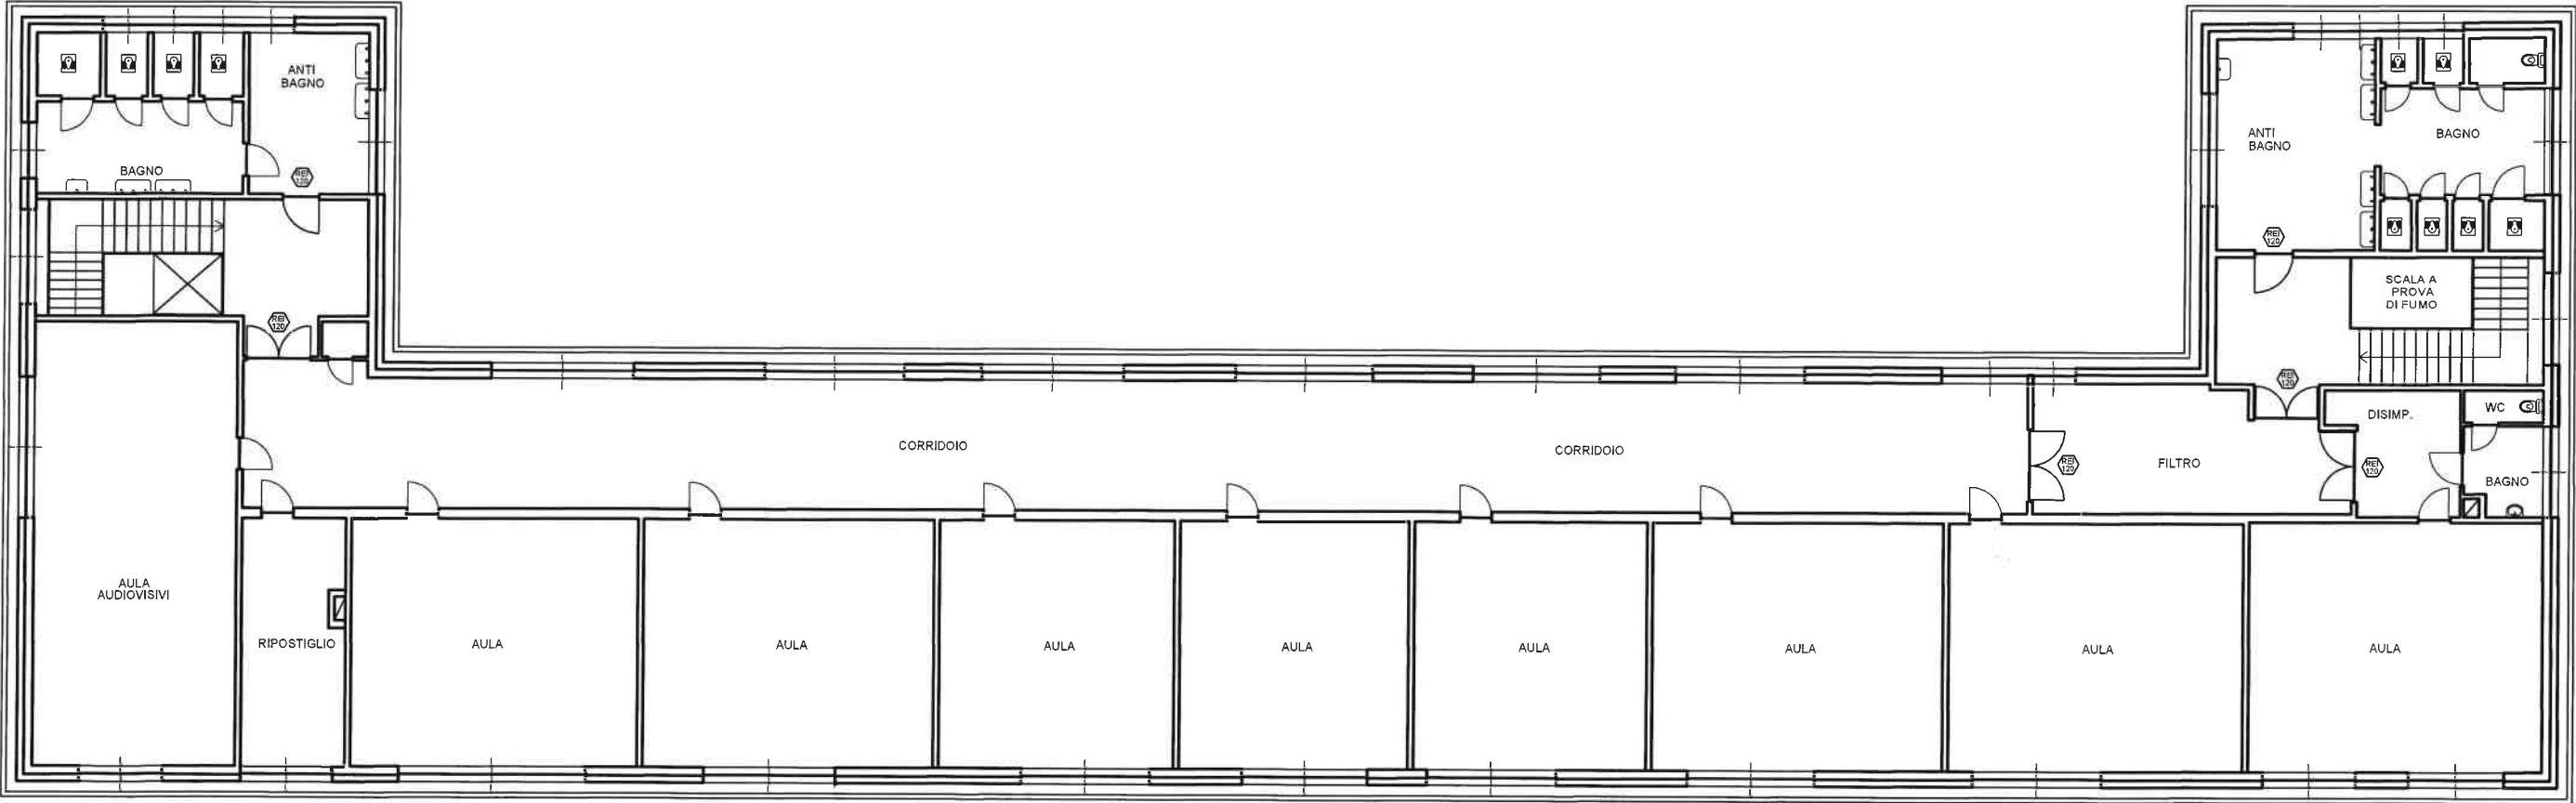

PIANO SEMINTERATO

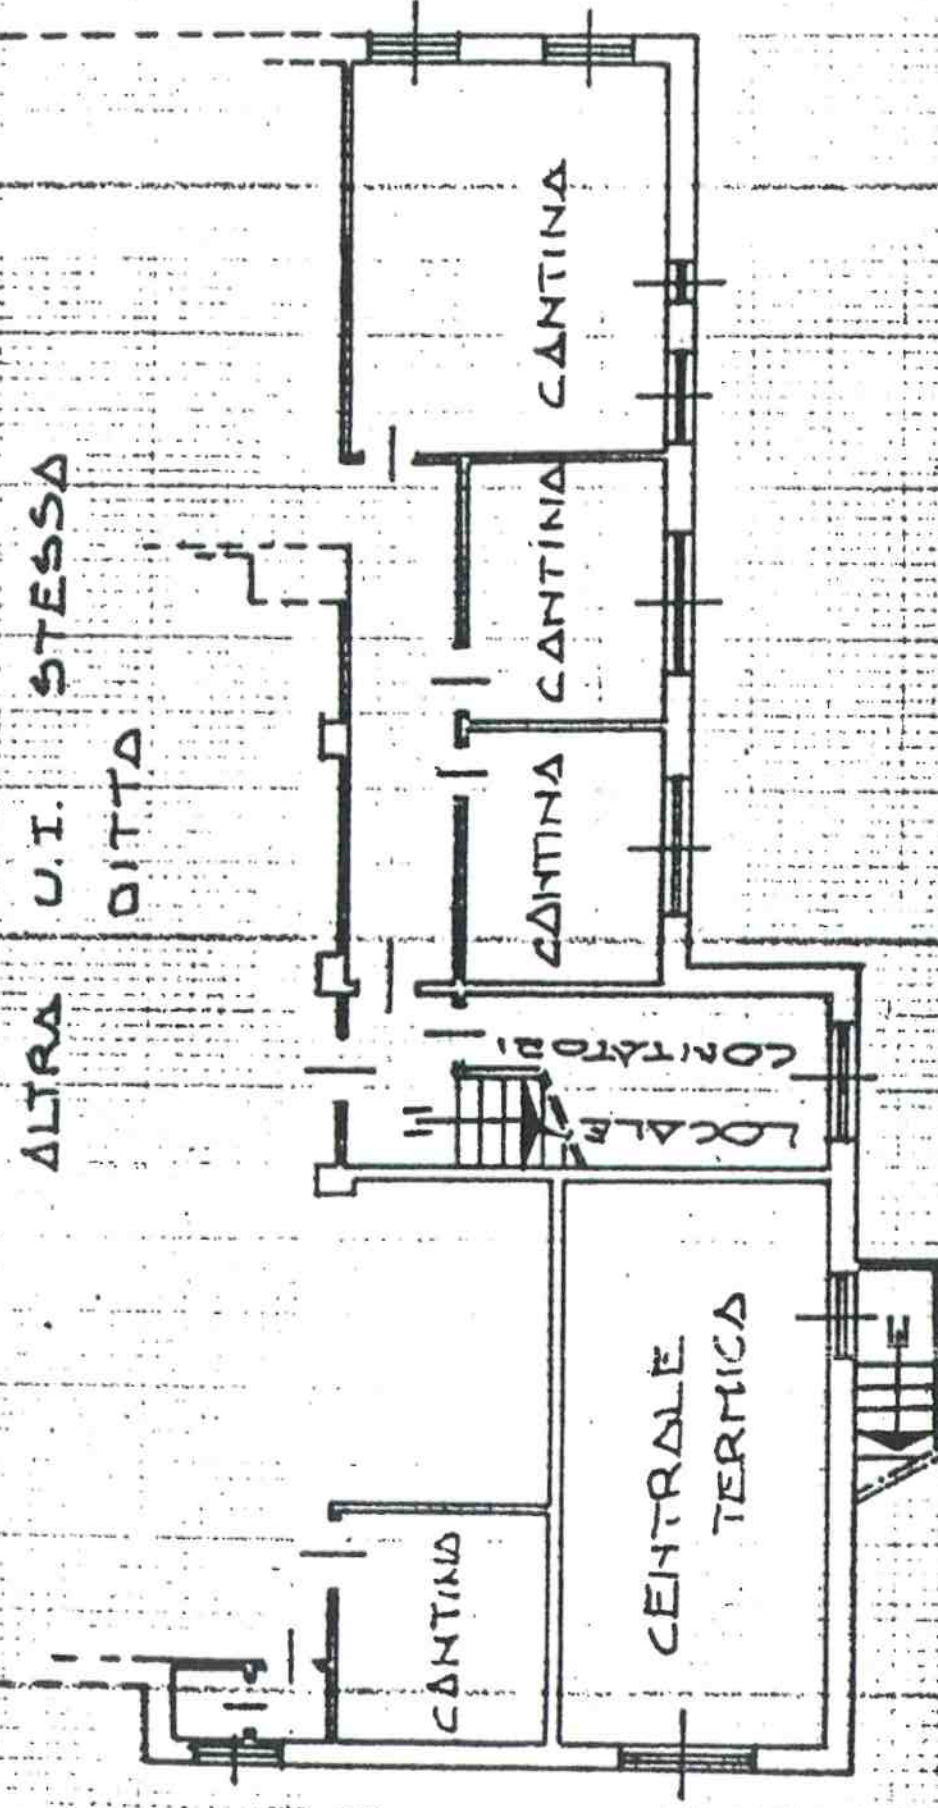

CASERMA CARABINIERI


PIANTA

PIANO


SEMINTERATO



CASERMA CARABINIERI

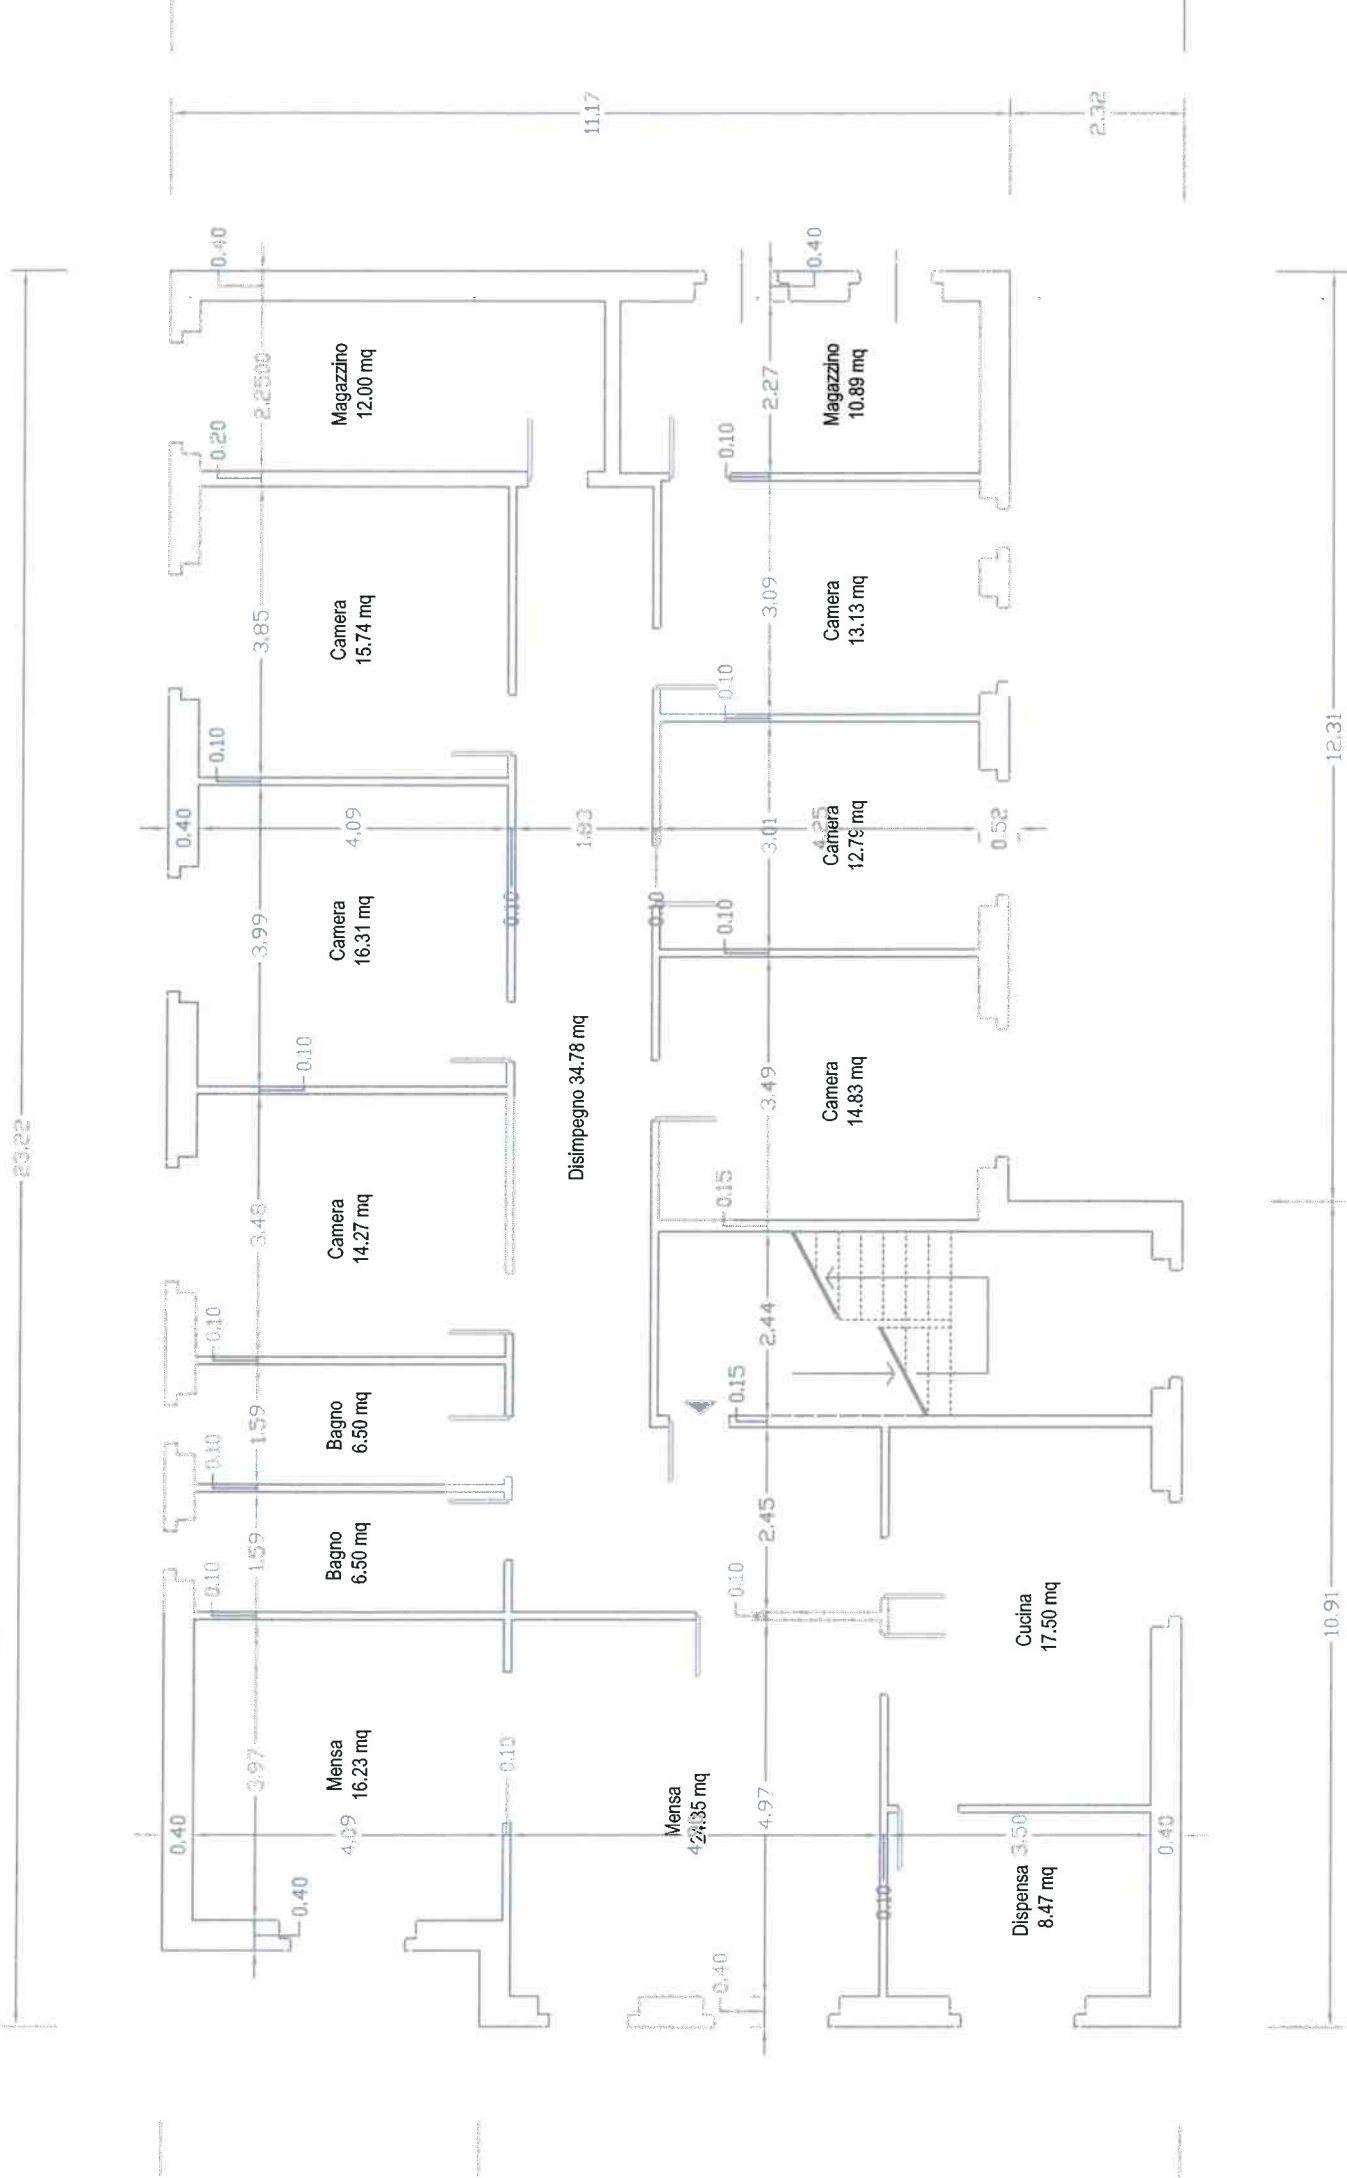


CASERMA CARABINIERI

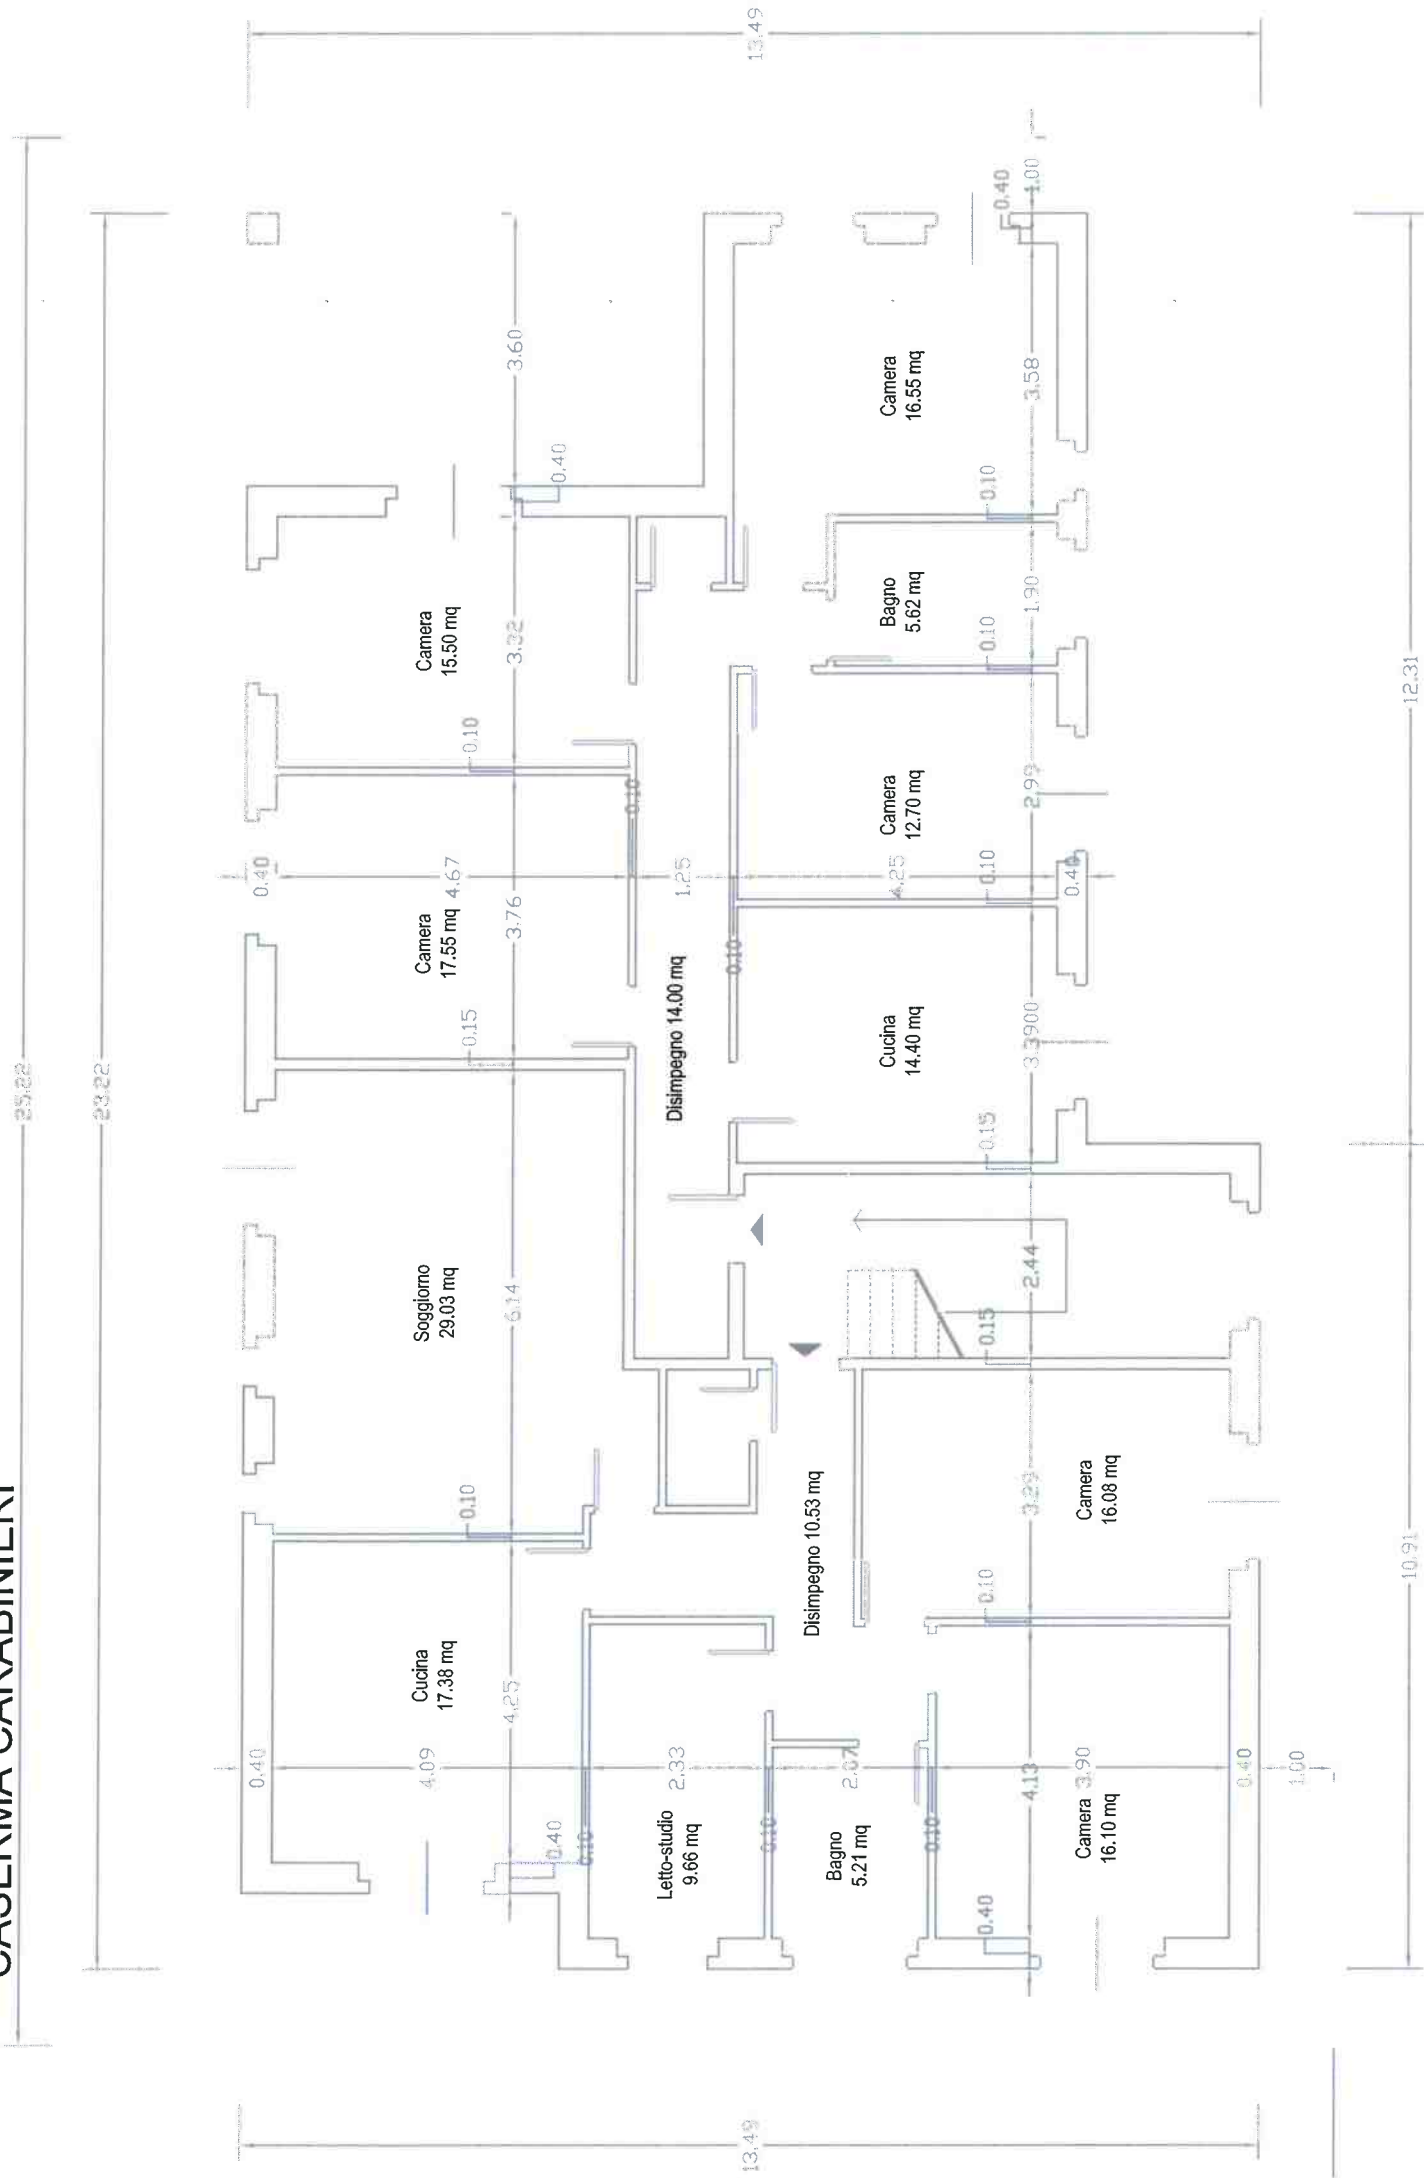


PIANTA PIANO SEMINTERRATO - Scala 1.200


SCUOLA MATERNA "MAMMA TILDE"

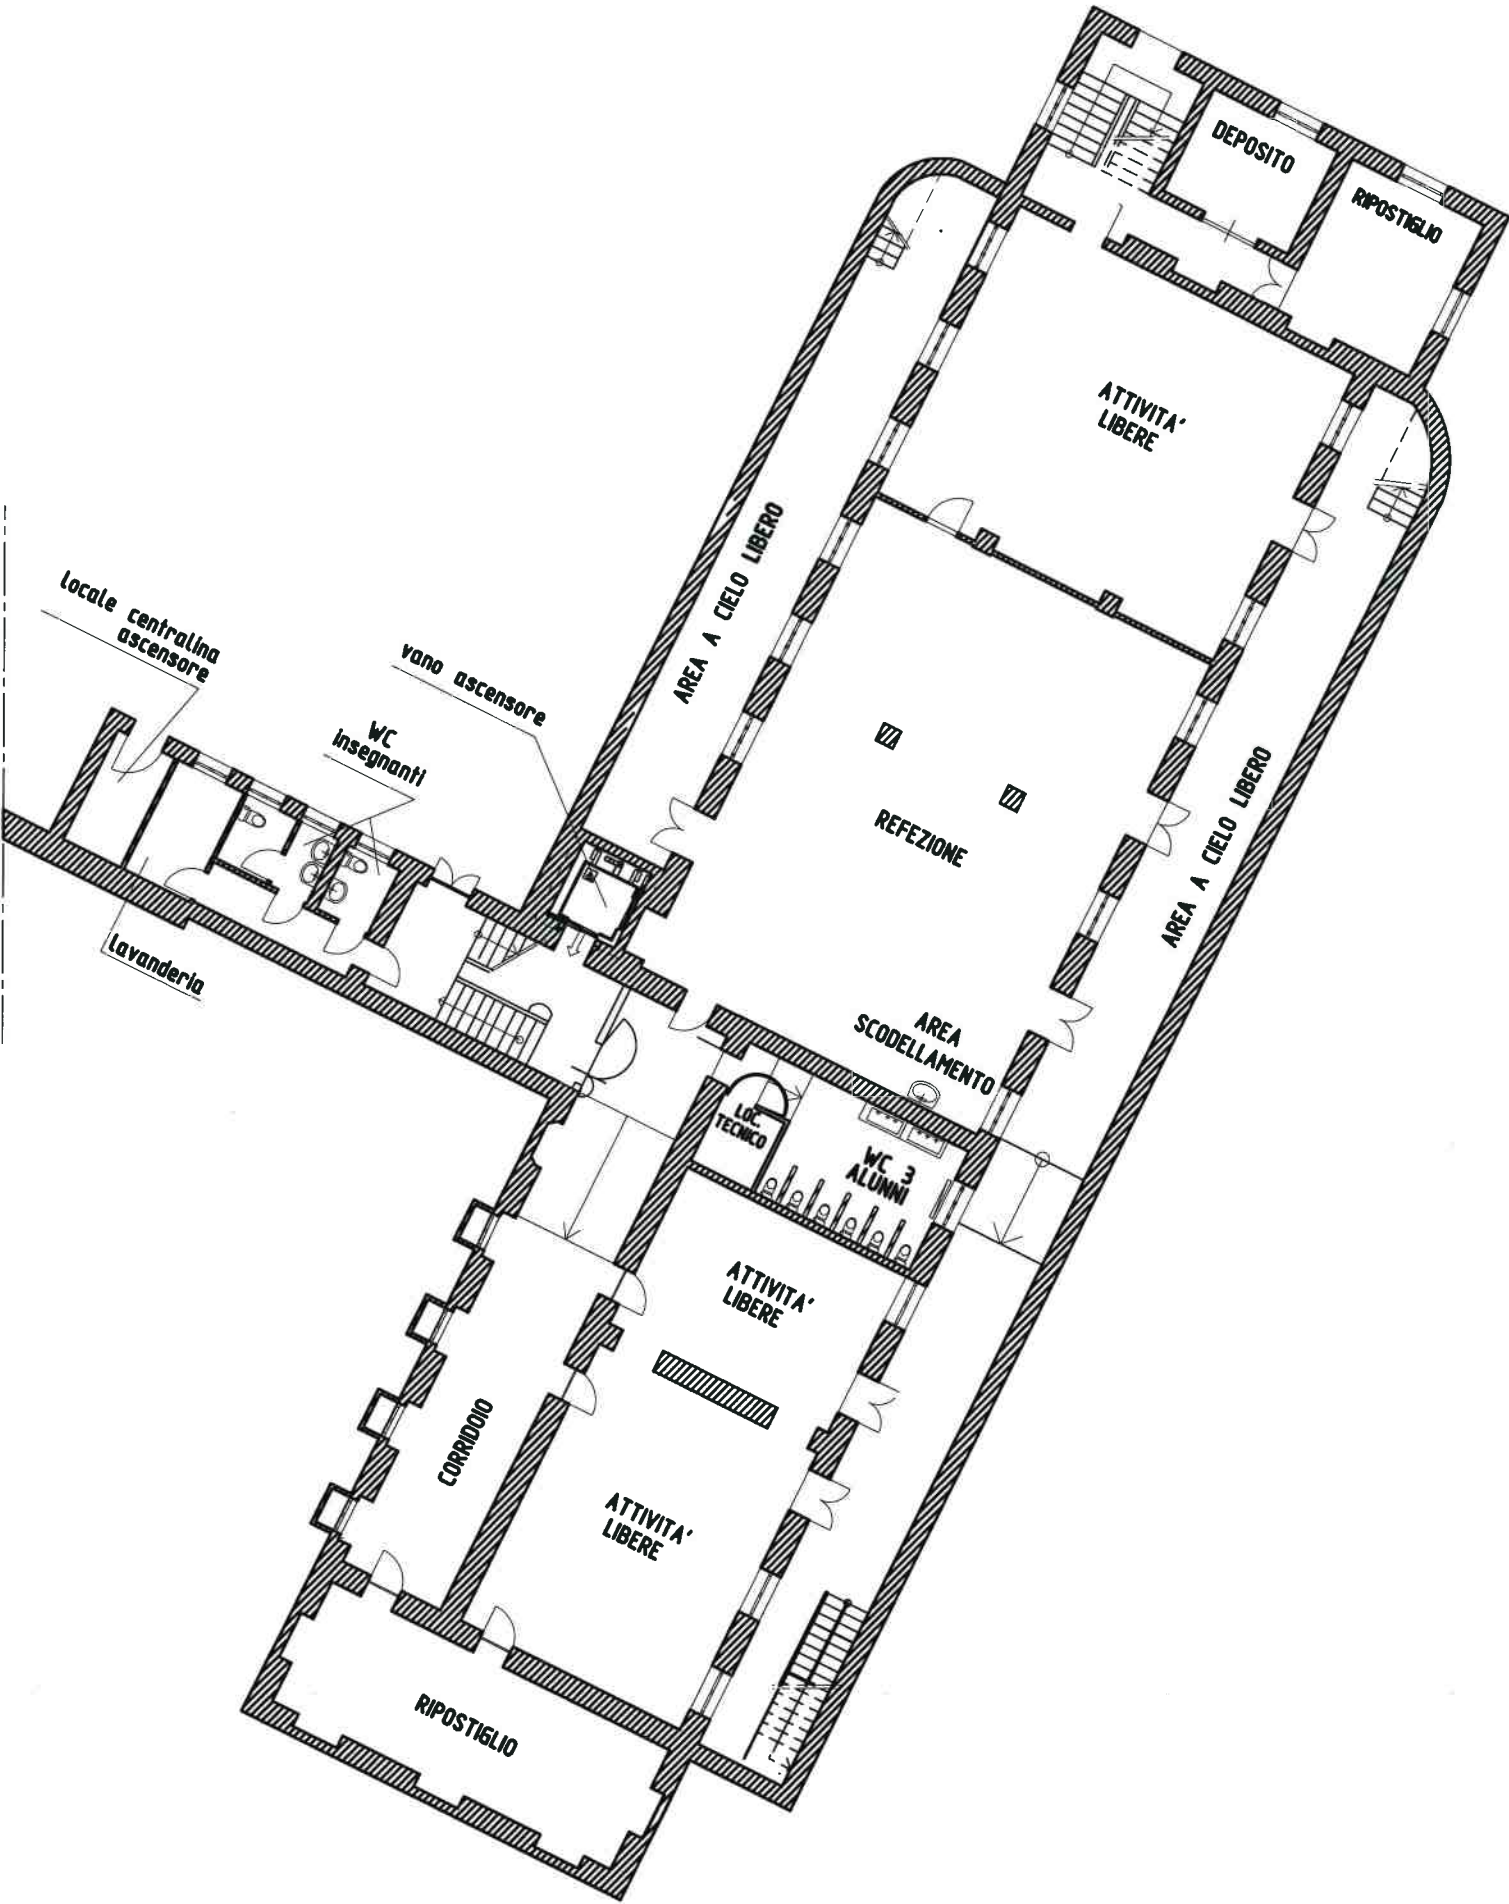

PIANTA PIANO RIALZATO - Scala 1.200
SCUOLA MATERNA "MAMMA TILDE"

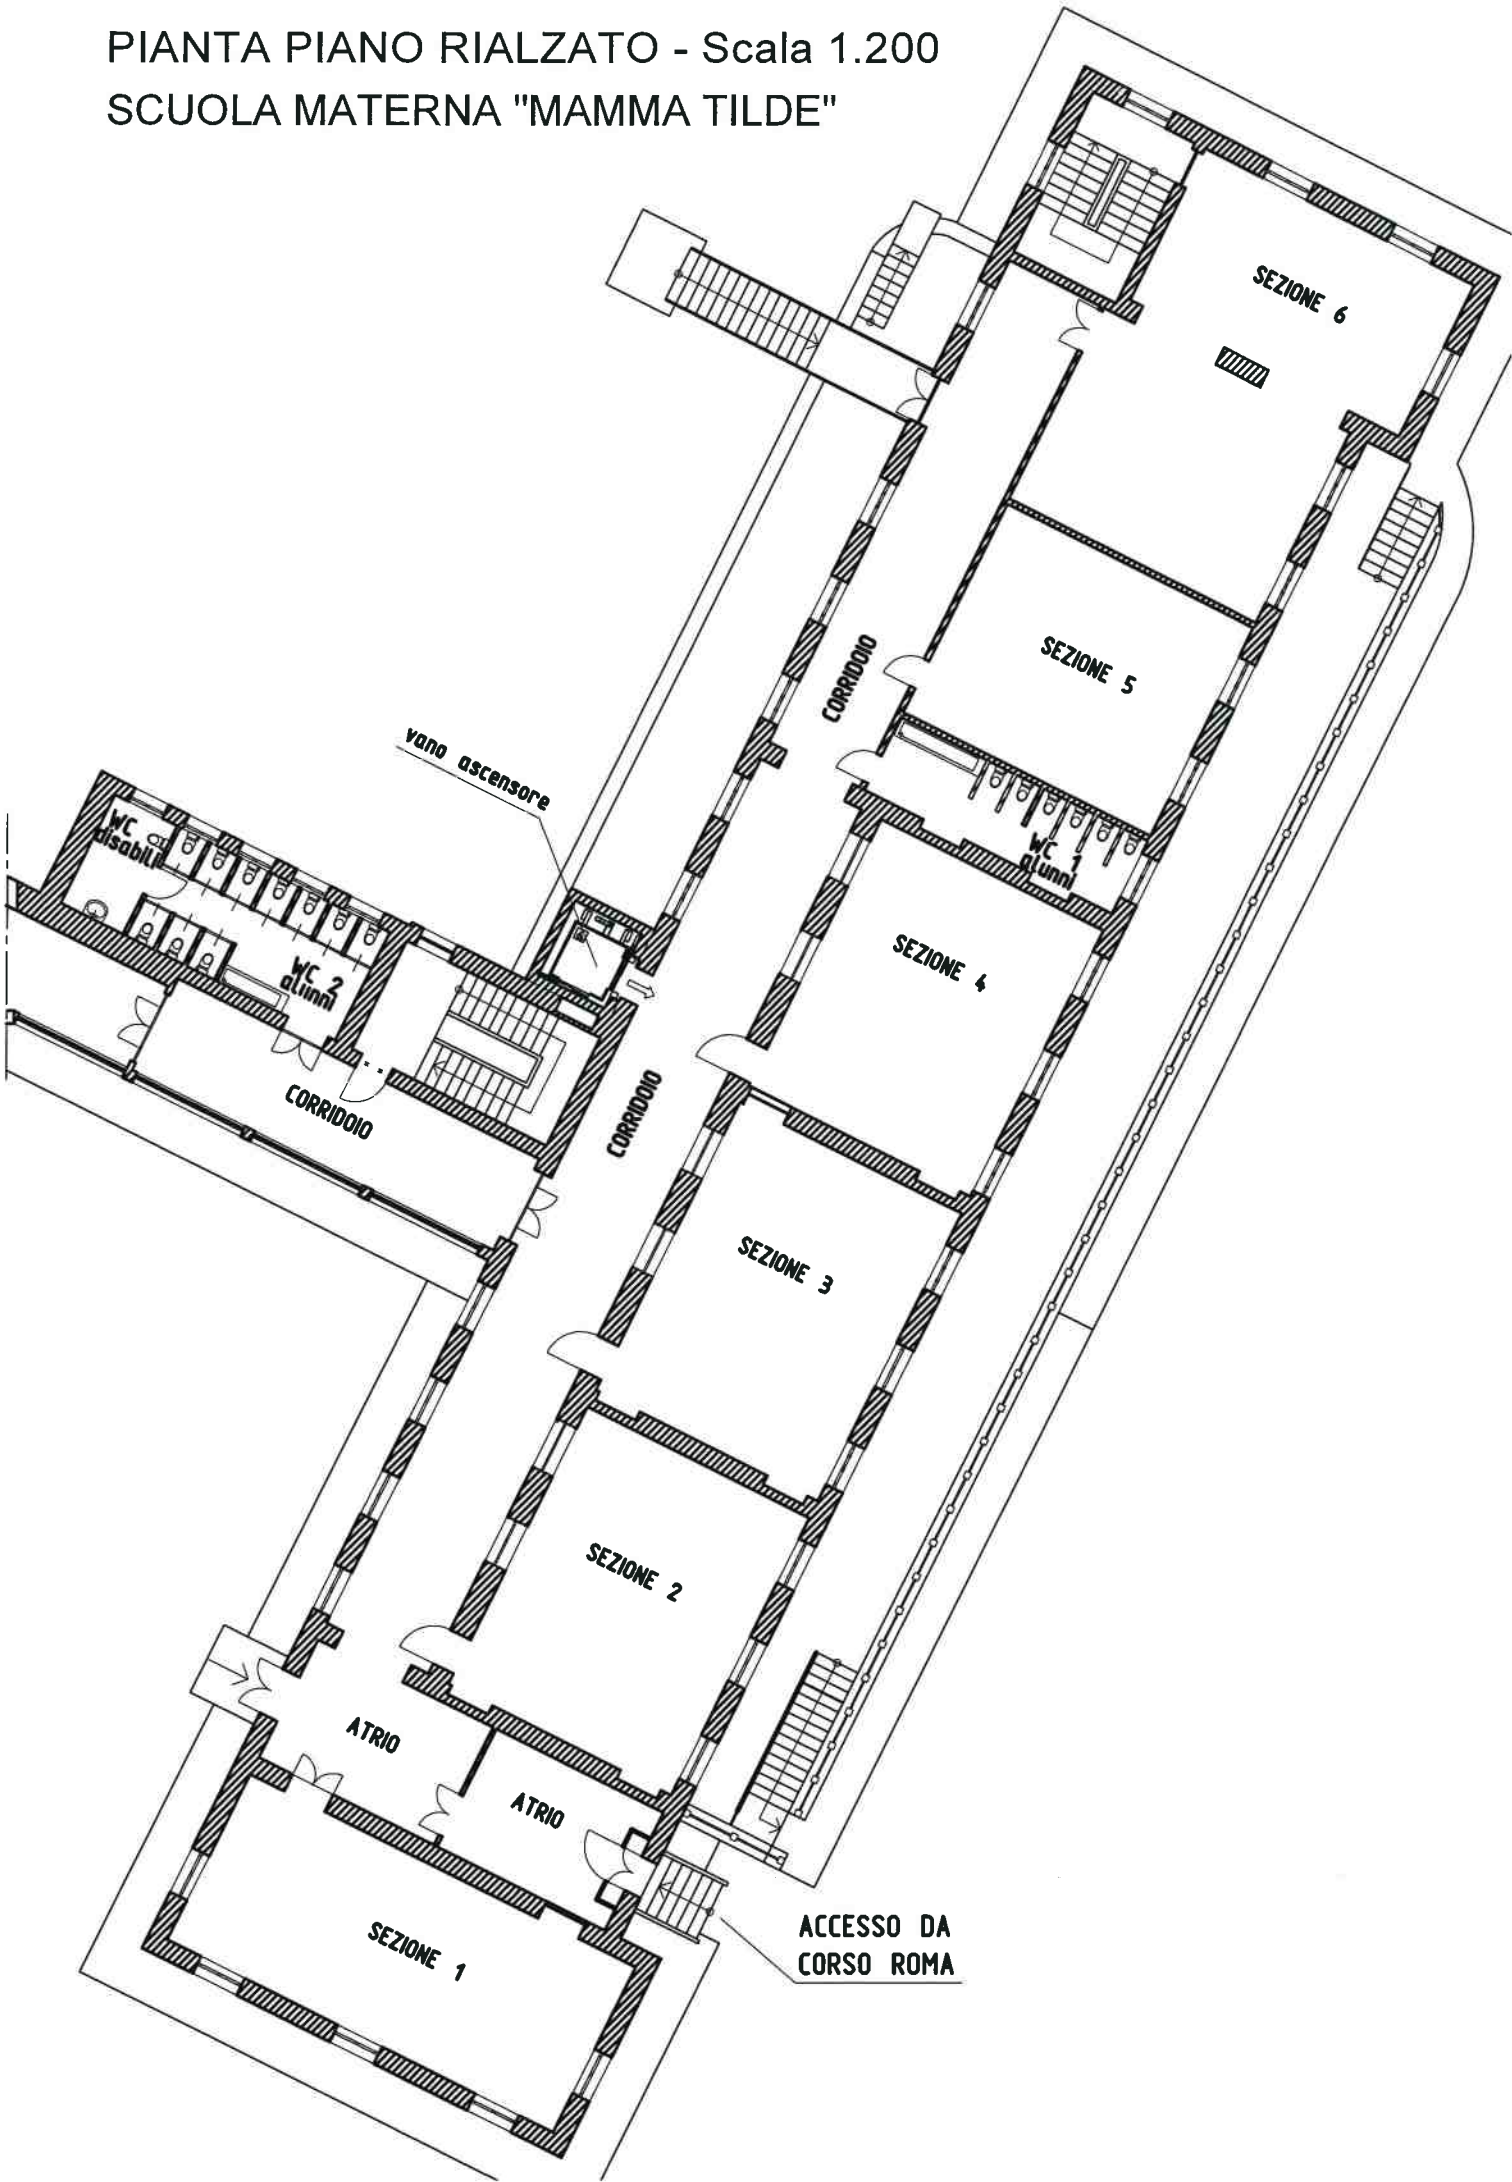


SCUOLA ELEMENTARE DI LOC. SALTO


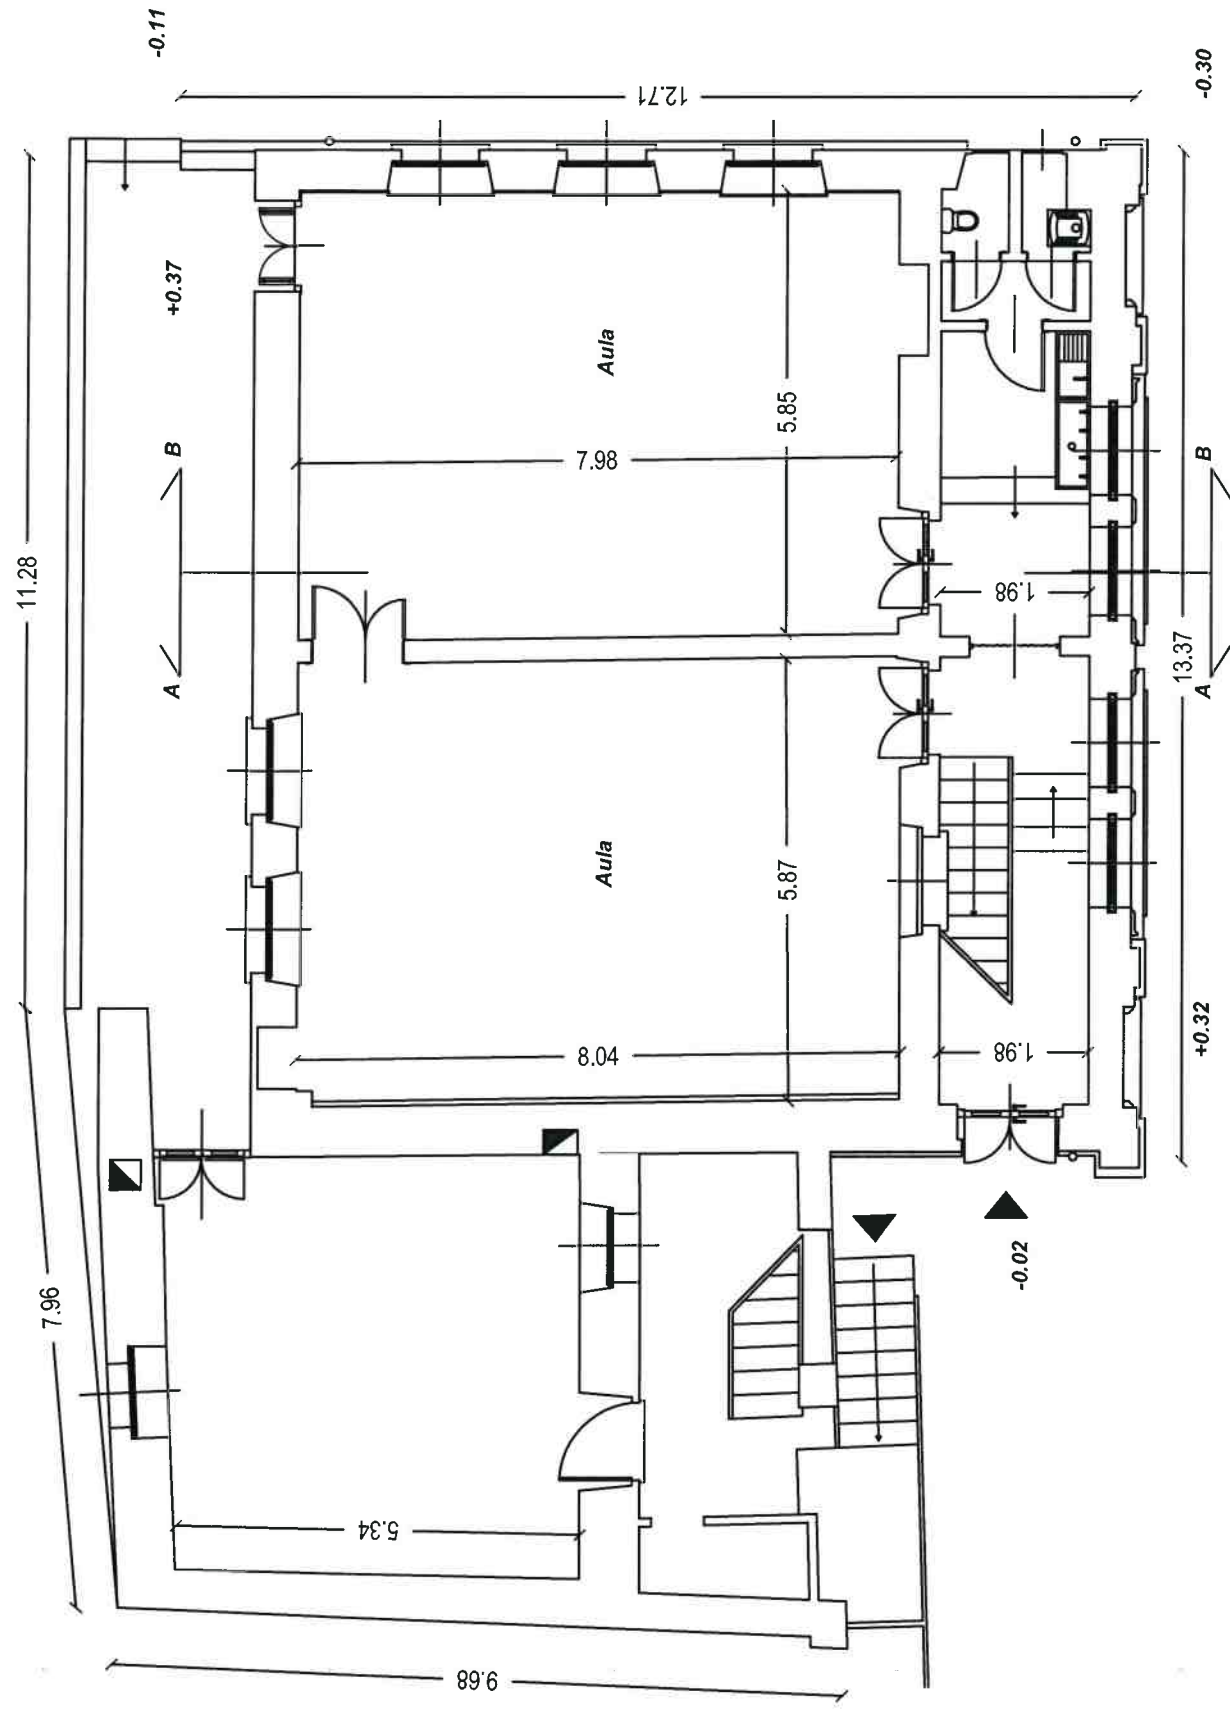


PIANTA PIANO-TERRA

1:100

SCUOLA ELEMENTARE DI LOC. SALTO

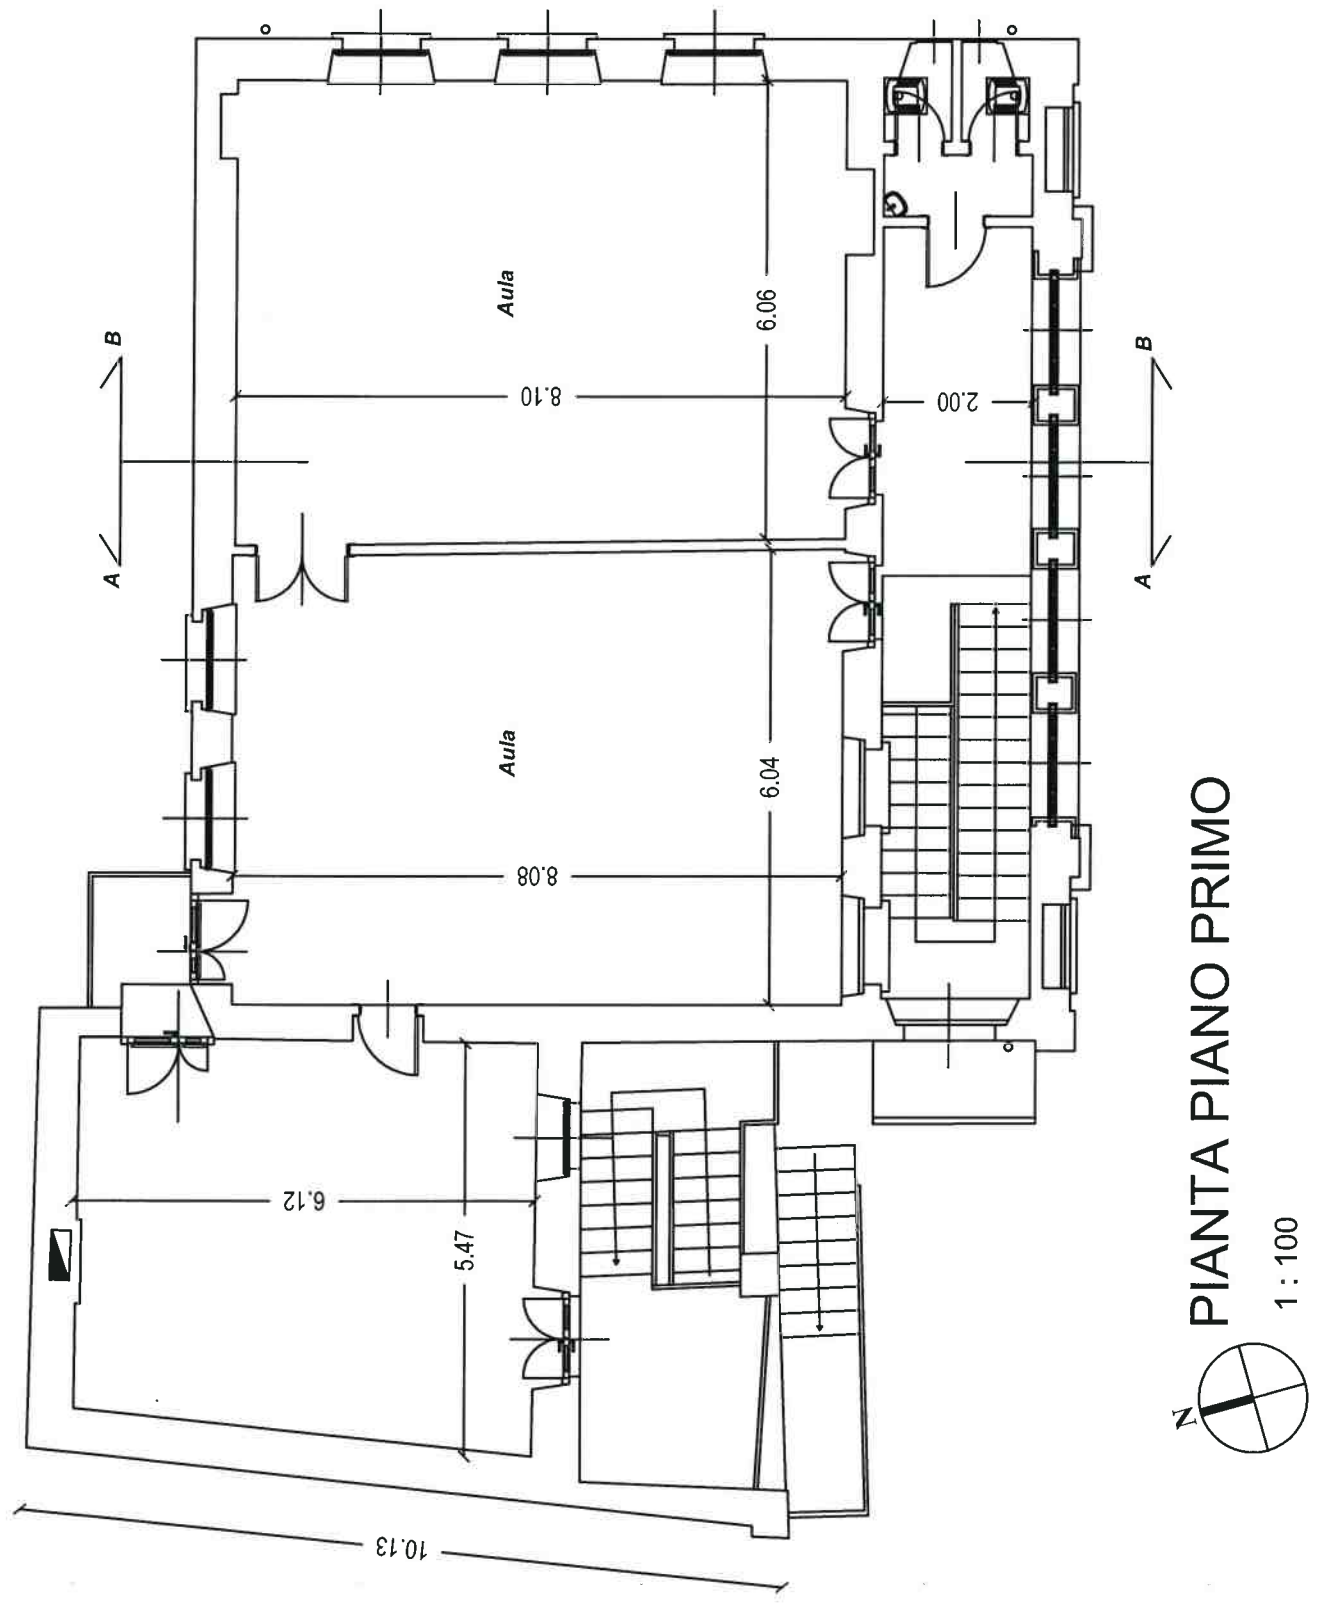


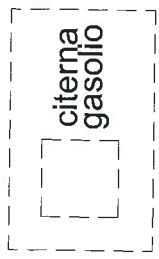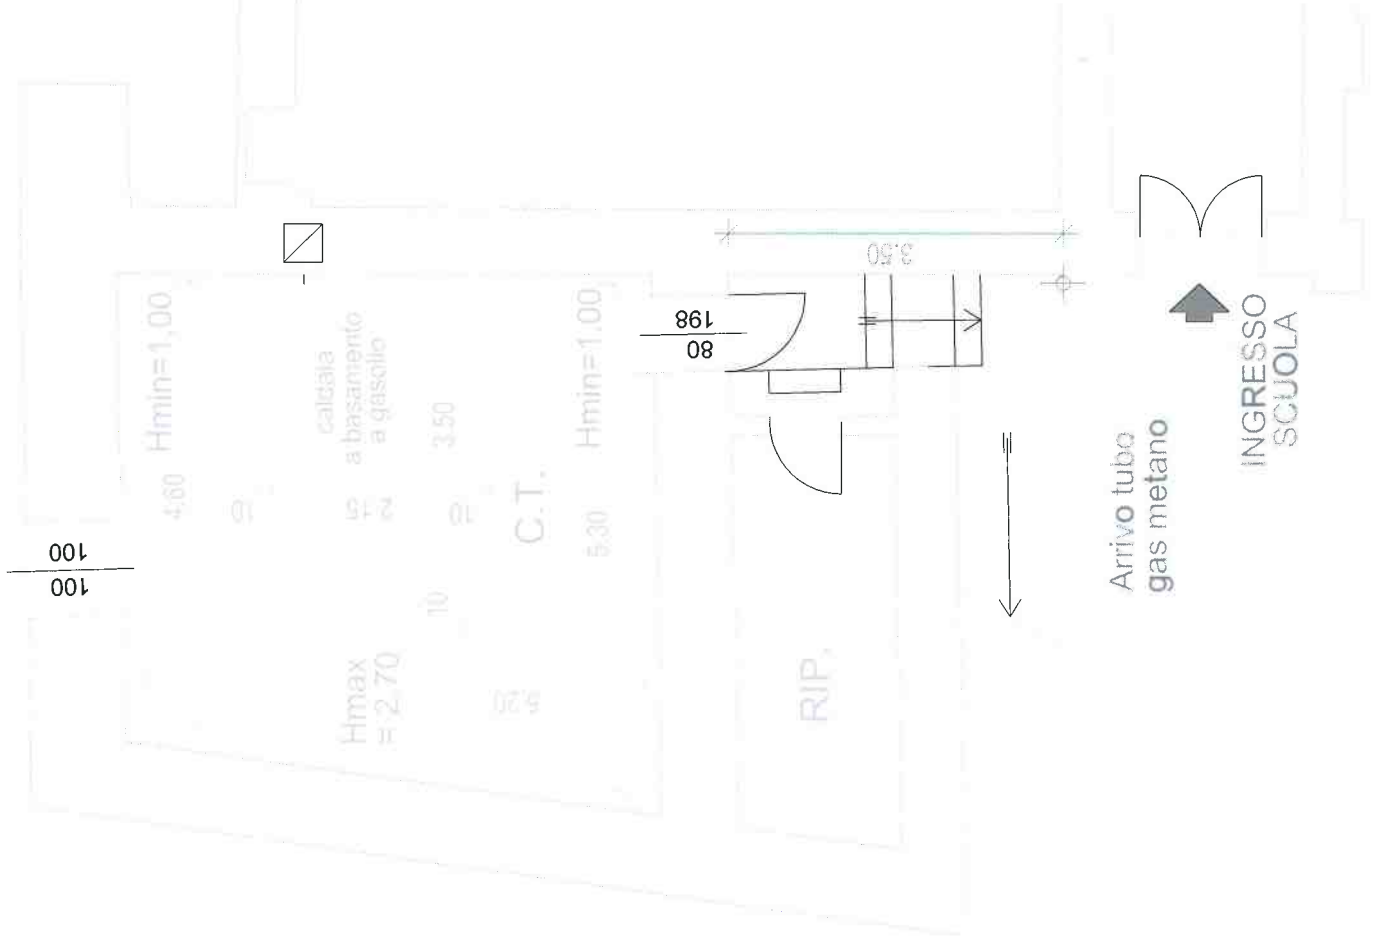

SCUOLA ELEMENTARE DI LOC. SALTO
PIANO SEMINTERRATO




SCUOLA ELEMENTARE LOC. PRIACCO

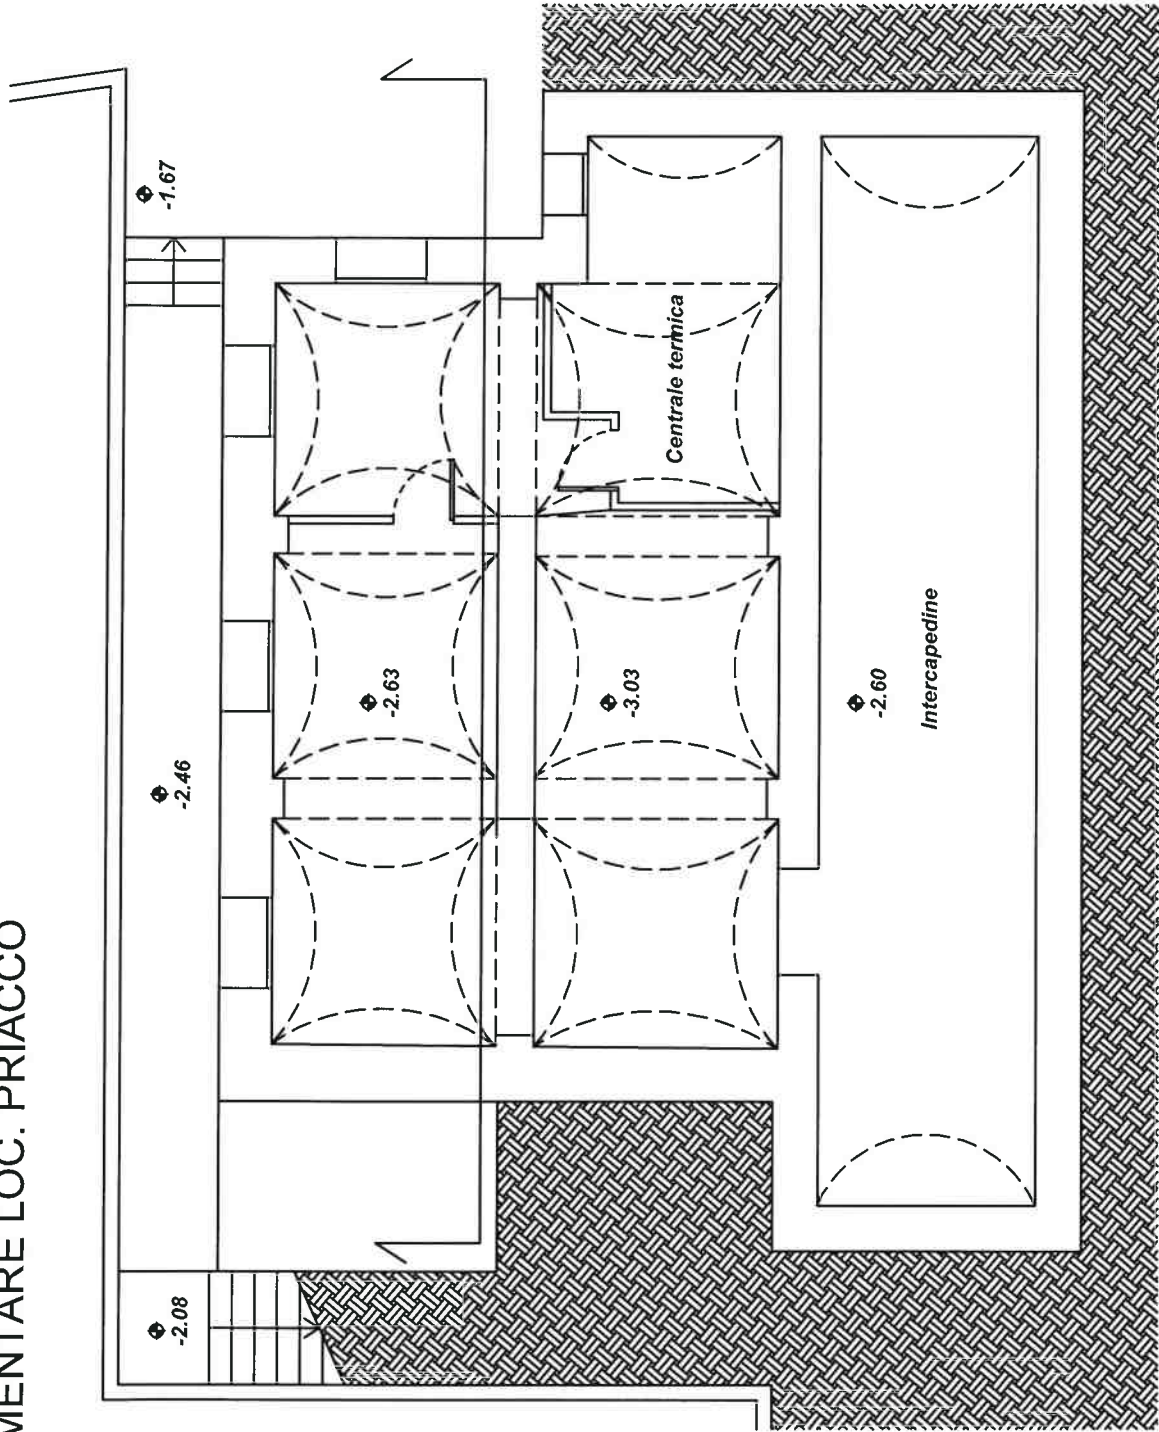


PIANTA PIANO INTERRATO

1 : 100

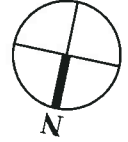


SCUOLA ELEMENTARE LOC. PRIACCO

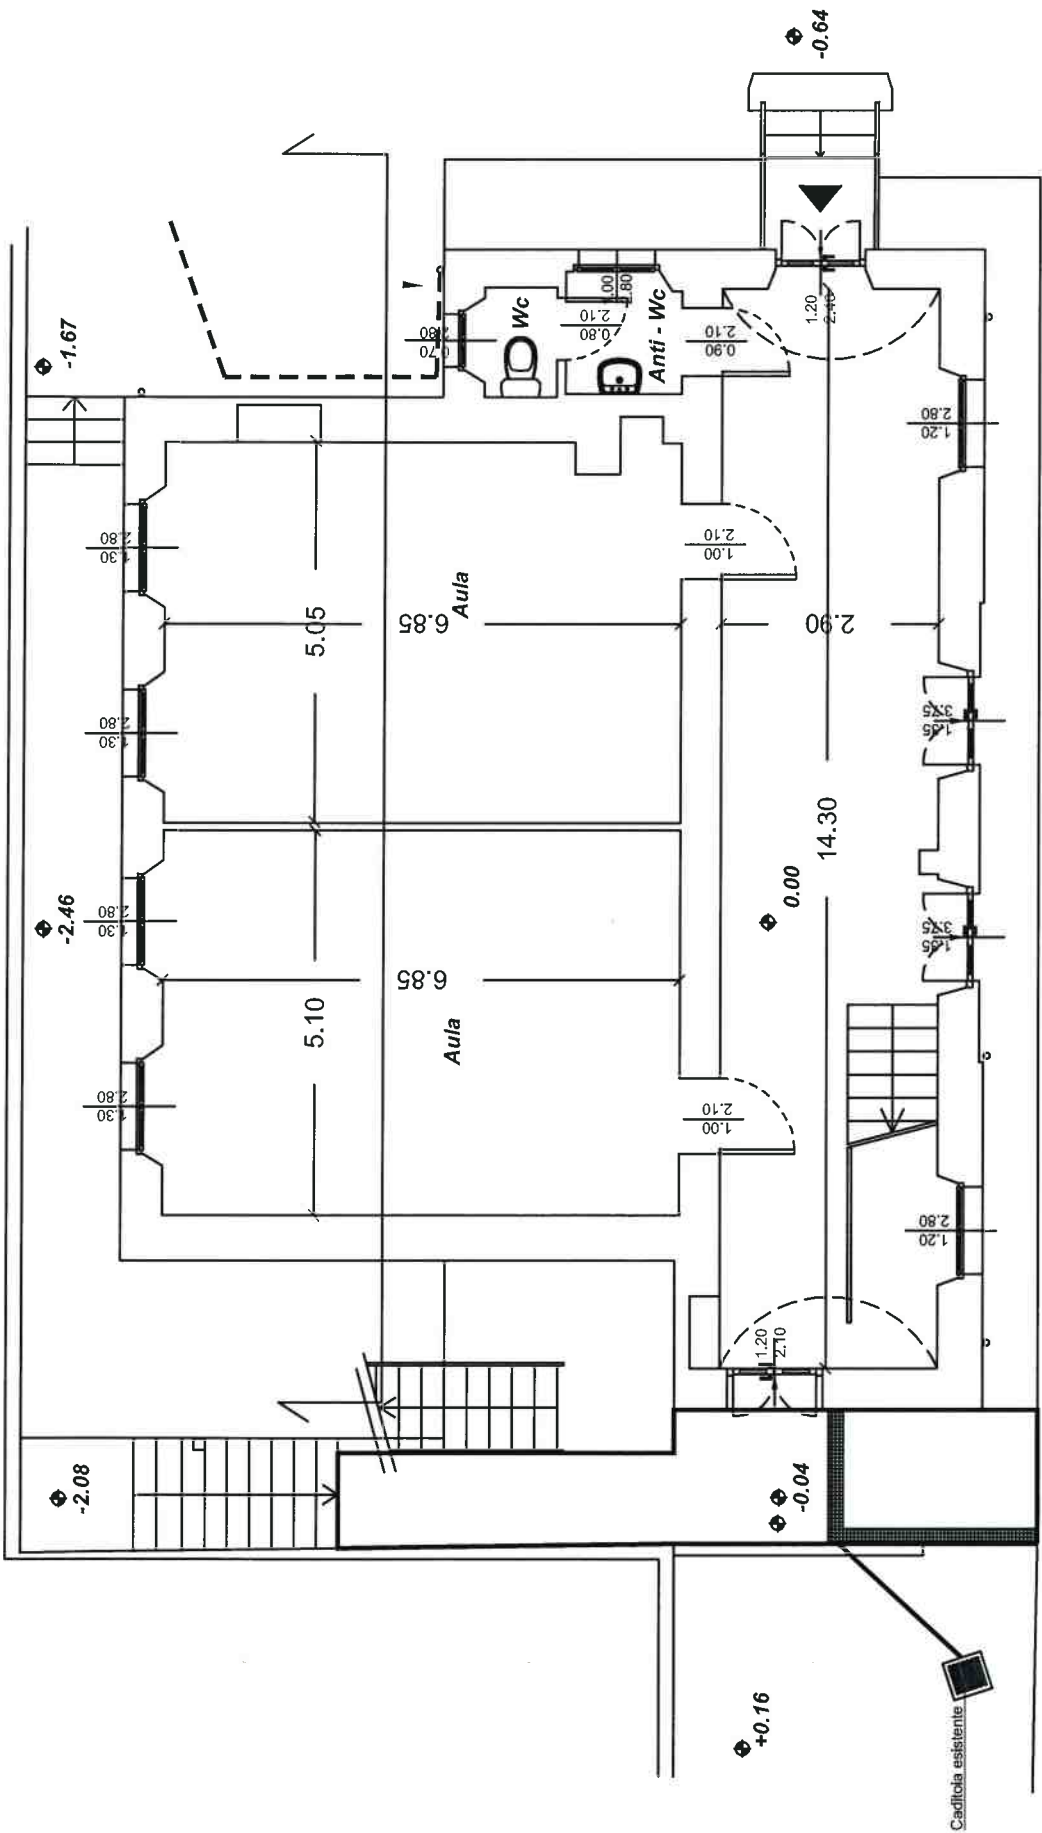

PIANTA PIANO TERRA



1 : 100

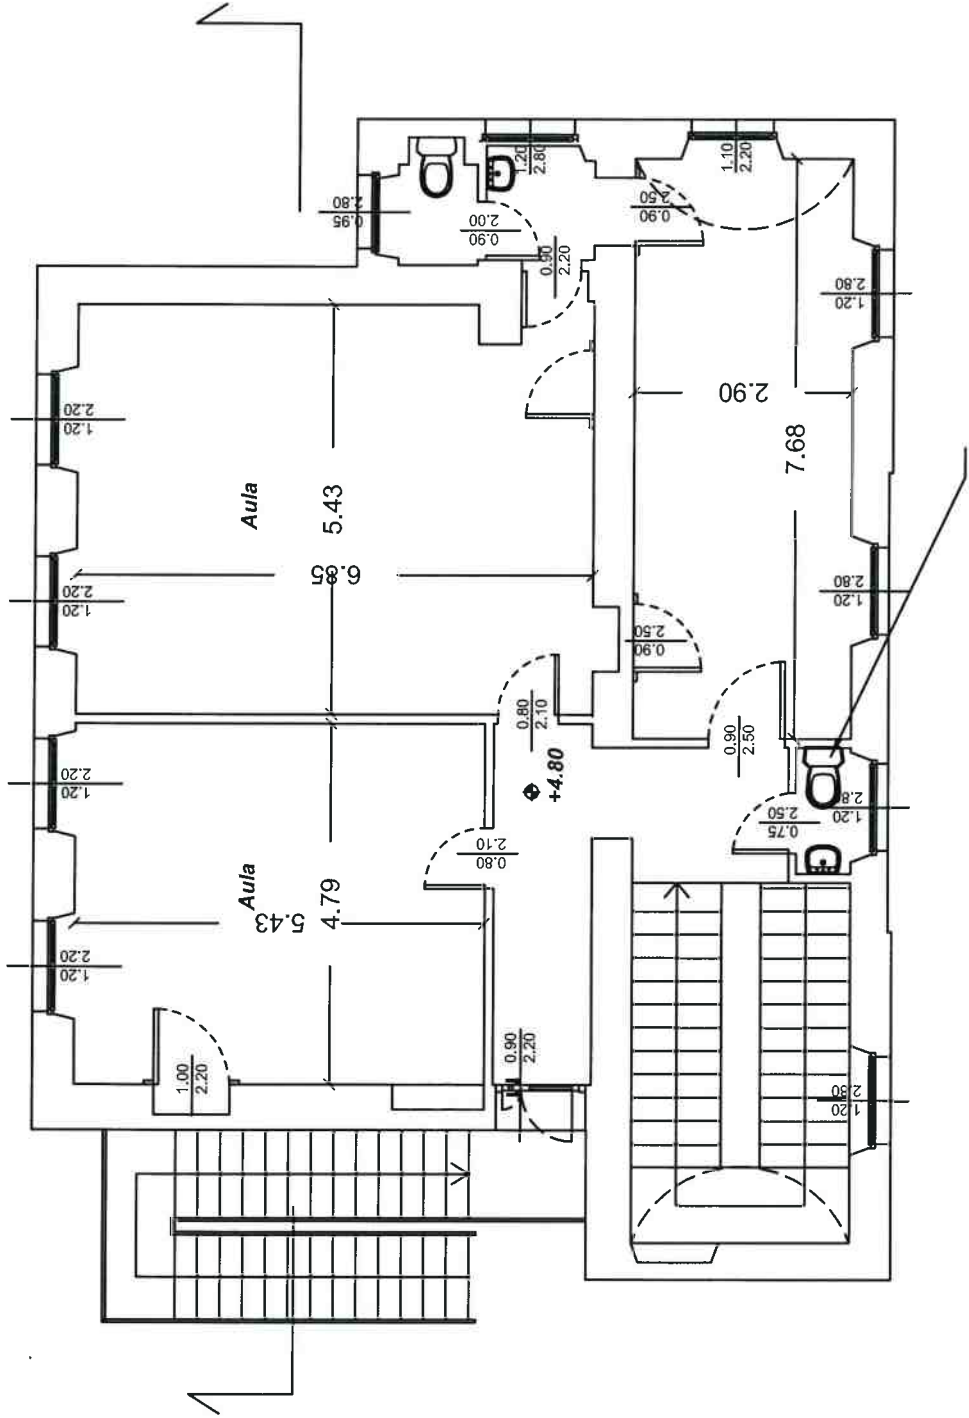


PIANTA PIANO PRIMO


1 : 100




CUOLA MATERNA DI LOC. SALTO - PIANTA PIANO TERRENO - Scala 1:200

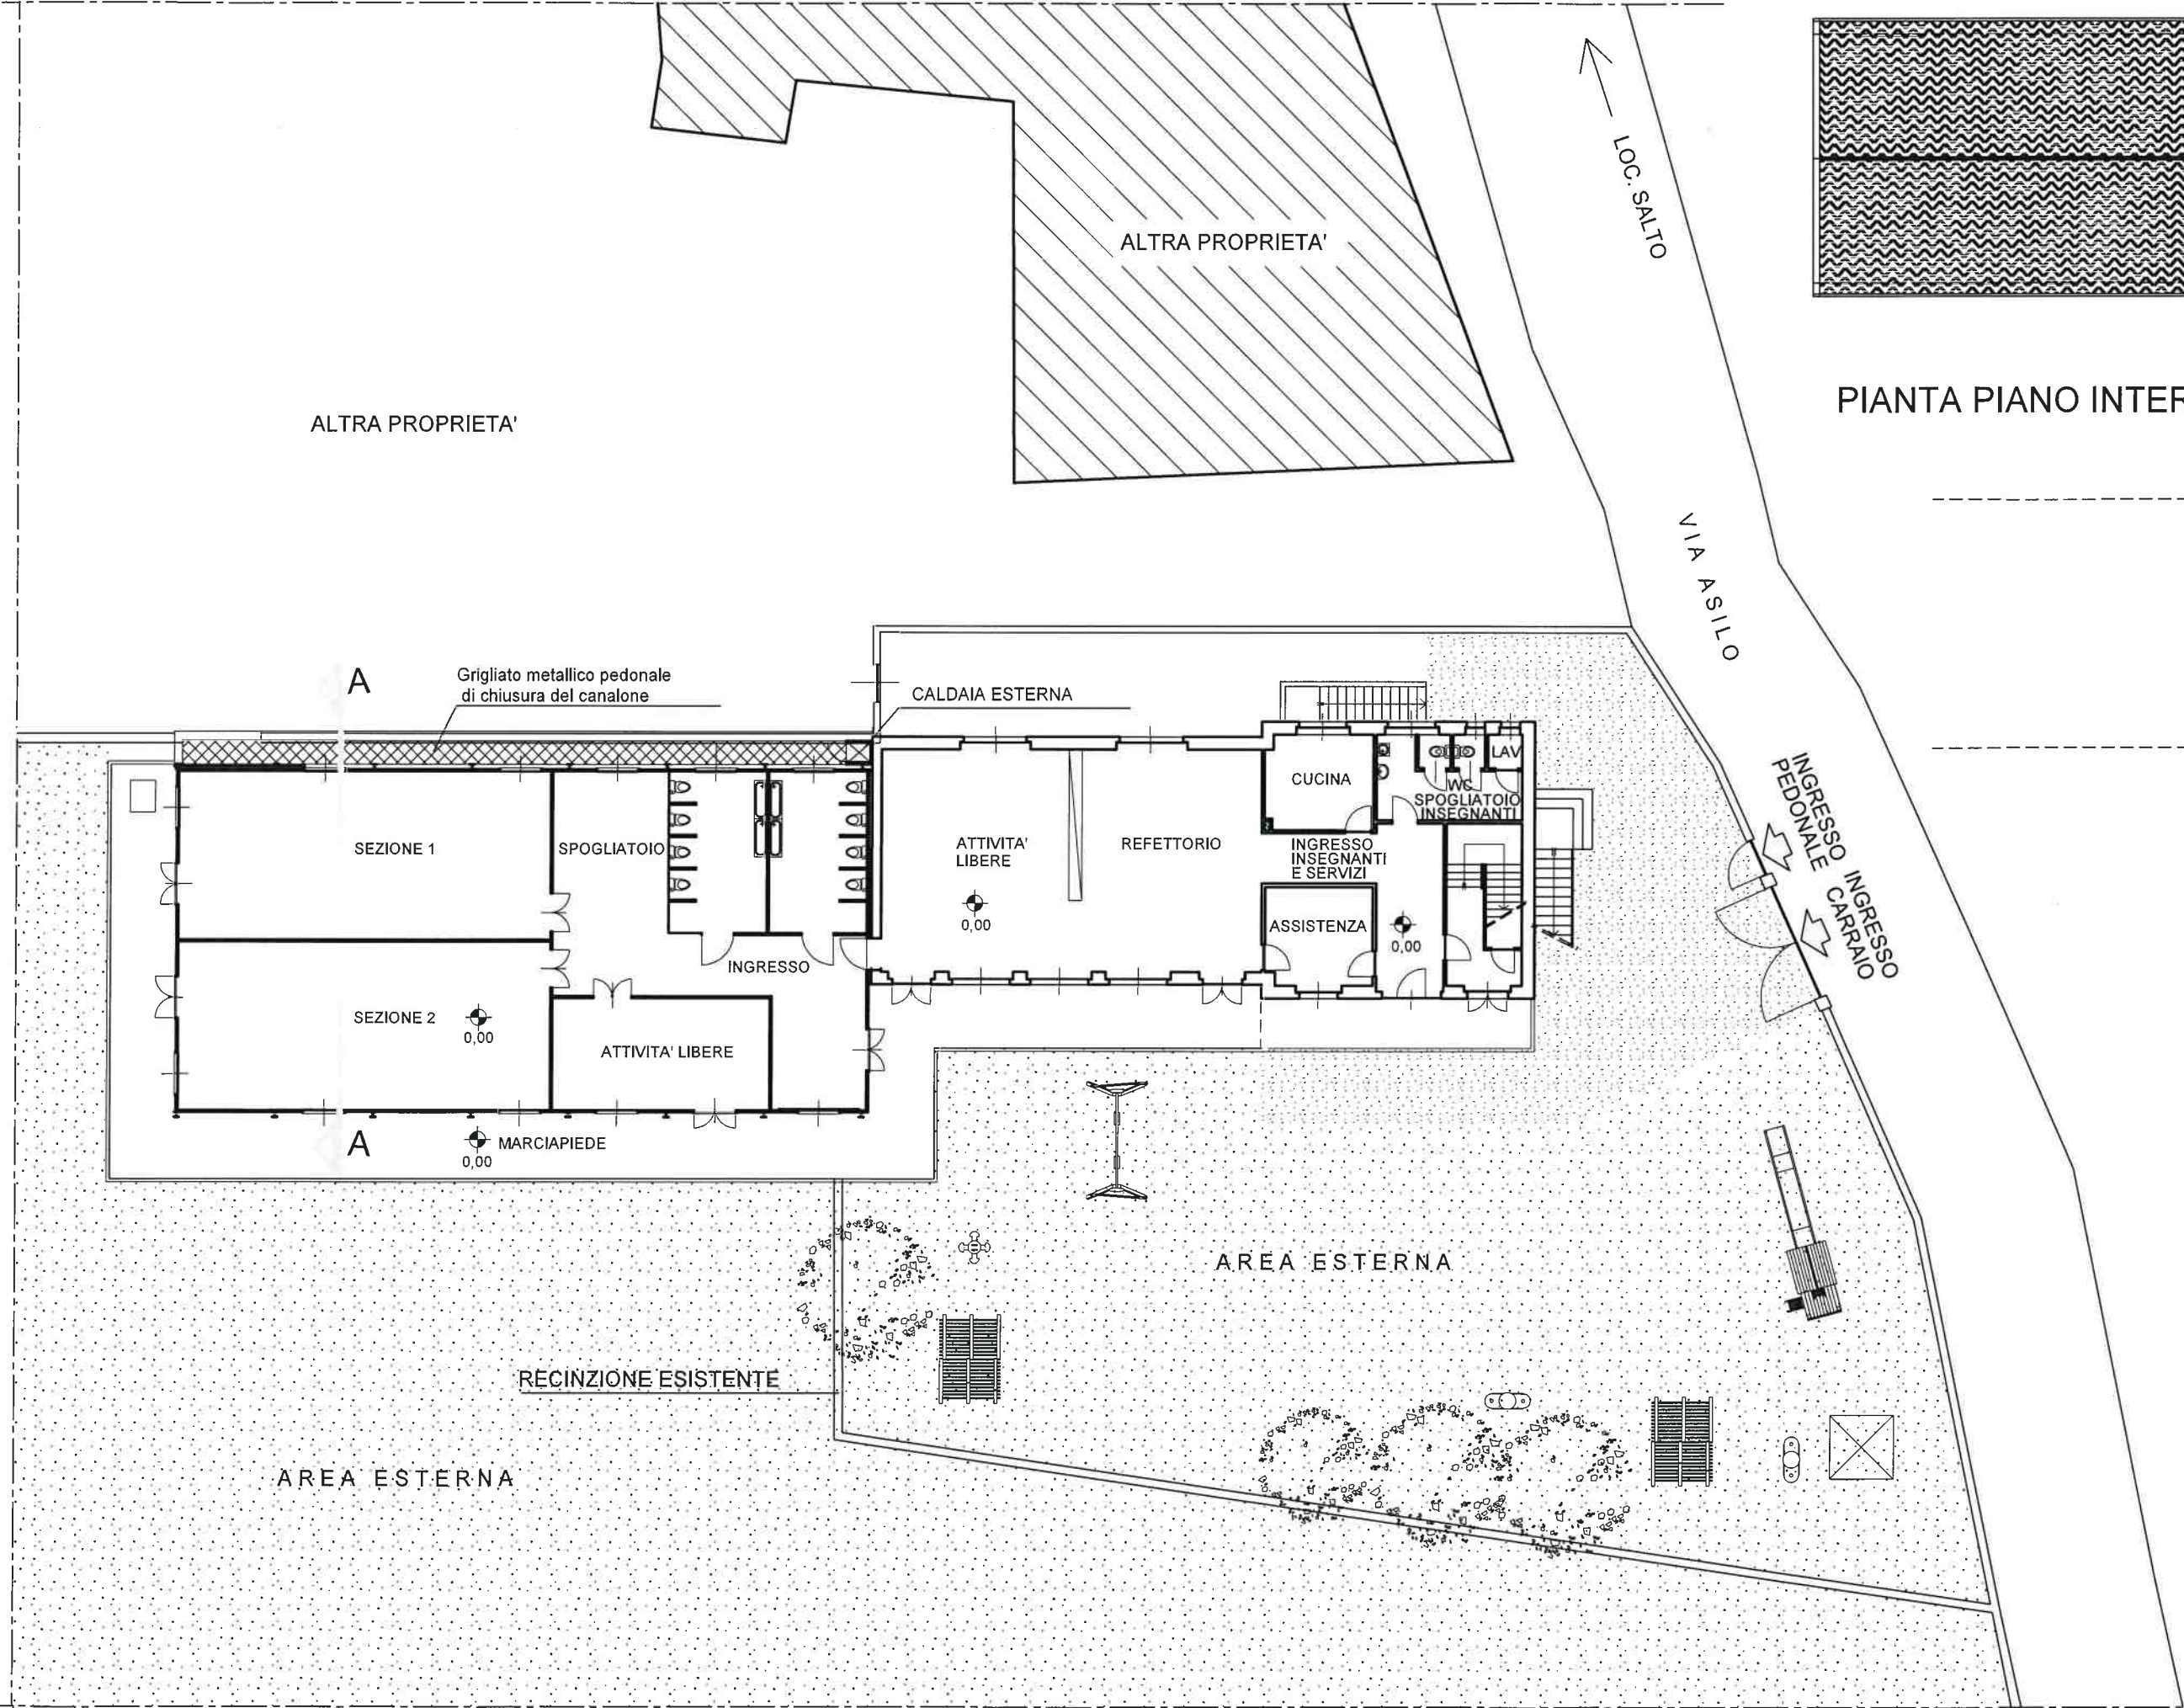

PIANTA PIANO PRIMO - Scala 1:200

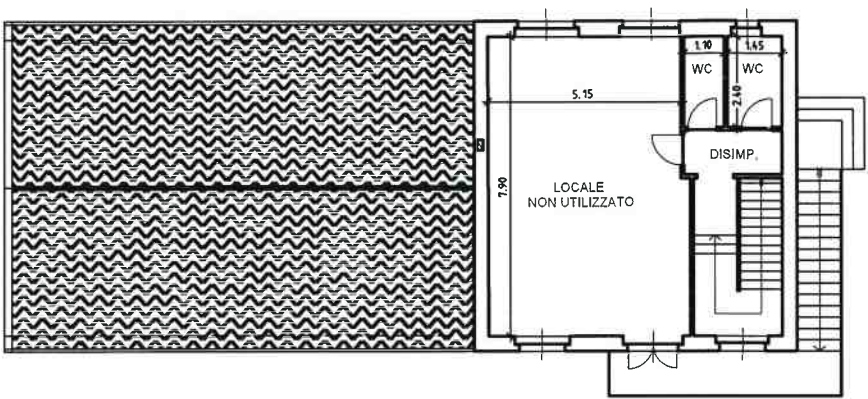


PIANTA PIANO INTERRATO - Scala 1:200

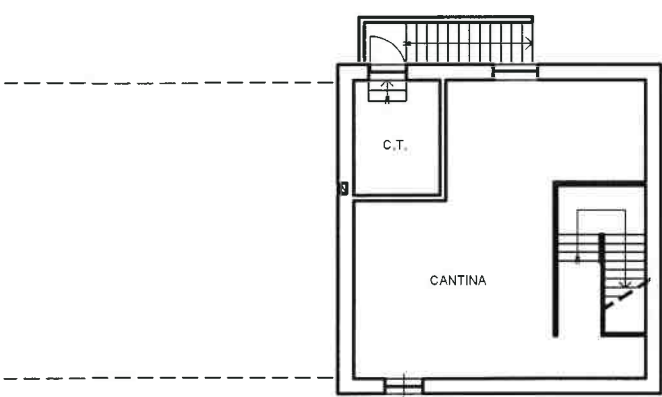


ORIENTAMENTO:



BIBLIOTECA - PIANTA PIANO SEMINTERRATO - Scala 1:100

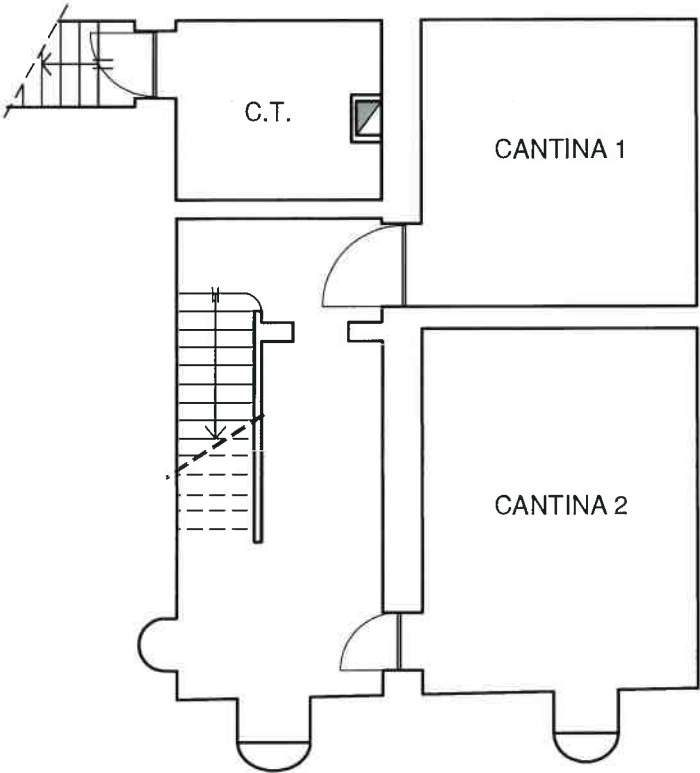


BIBLIOTECA - PIANTA PIANO TERRENO - Scala 1:100

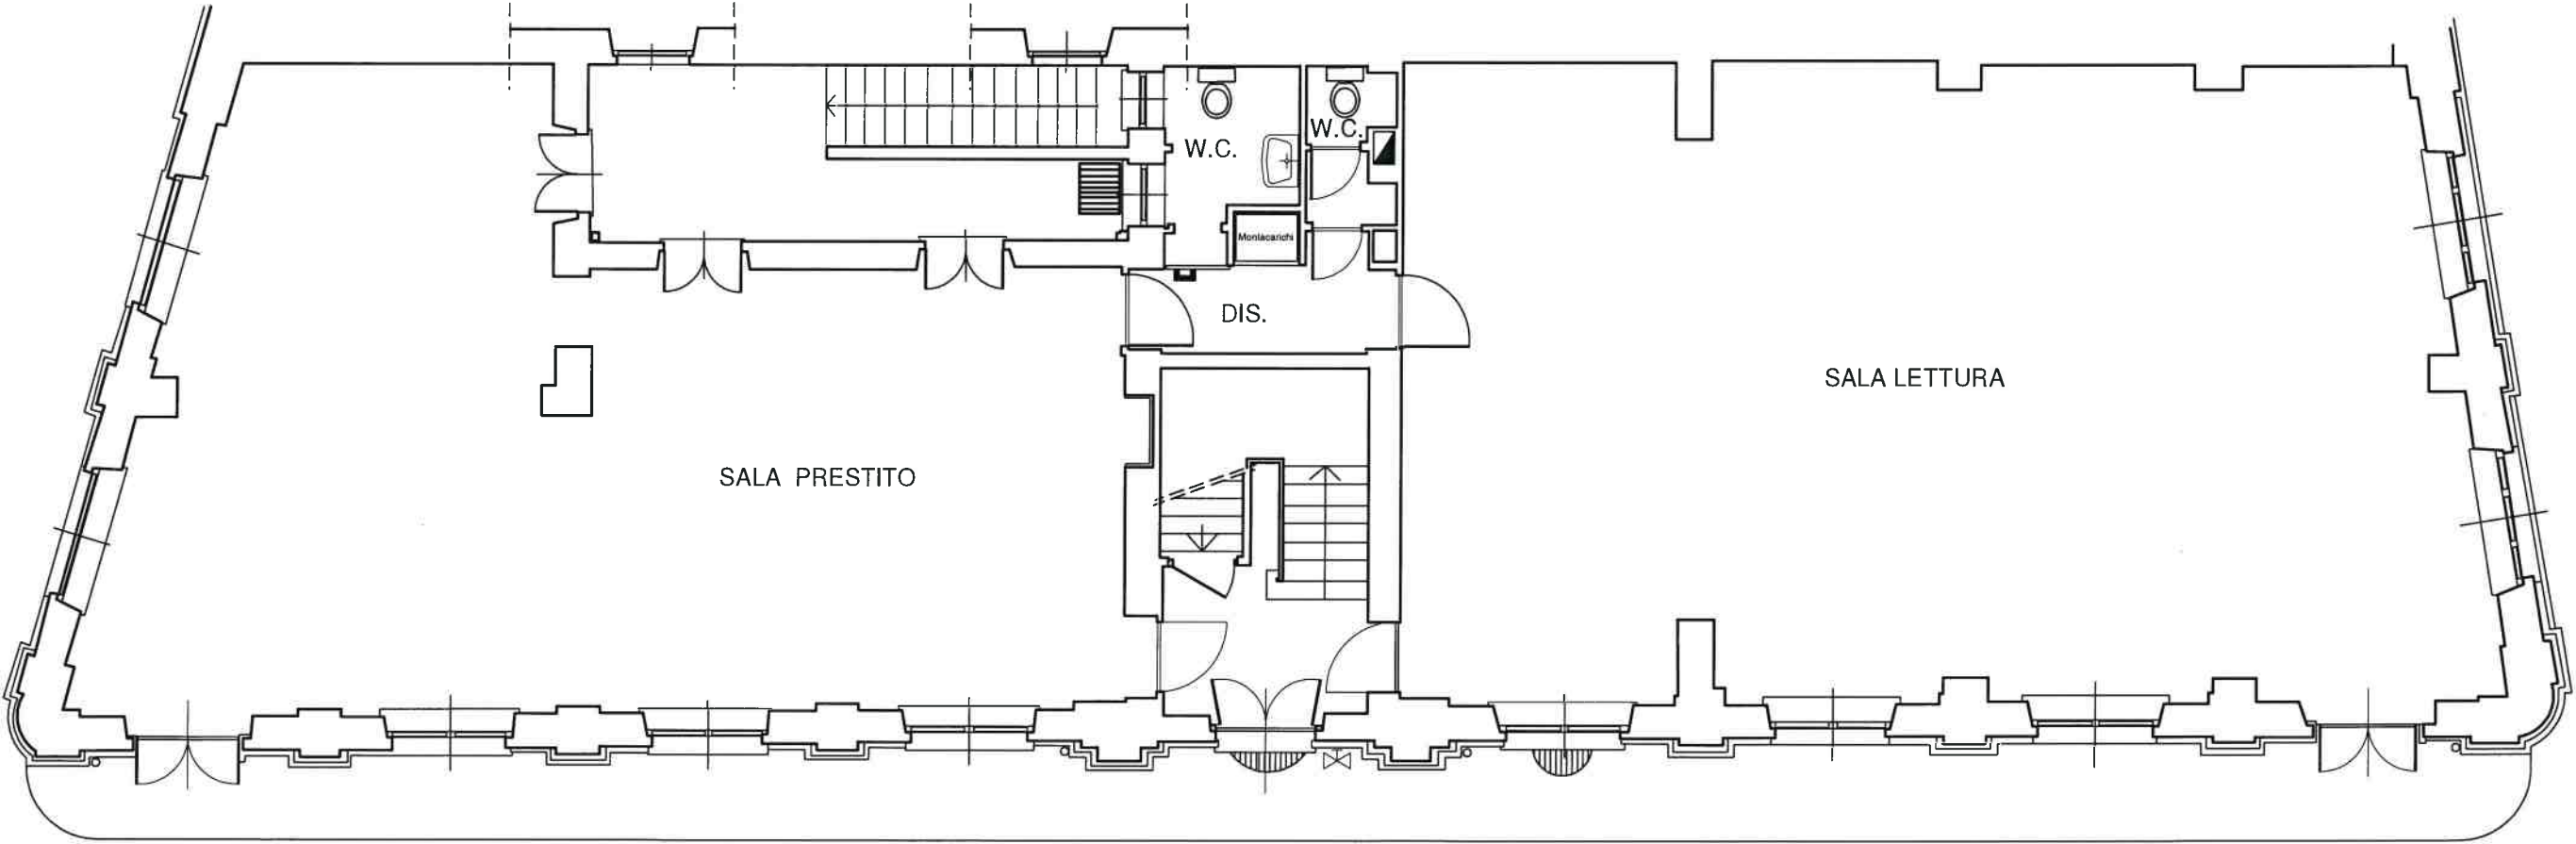


PIAZZA "G. MORGANDO"

BIBLIOTECA - PIANTA PIANO PRIMO - Scala 1:100

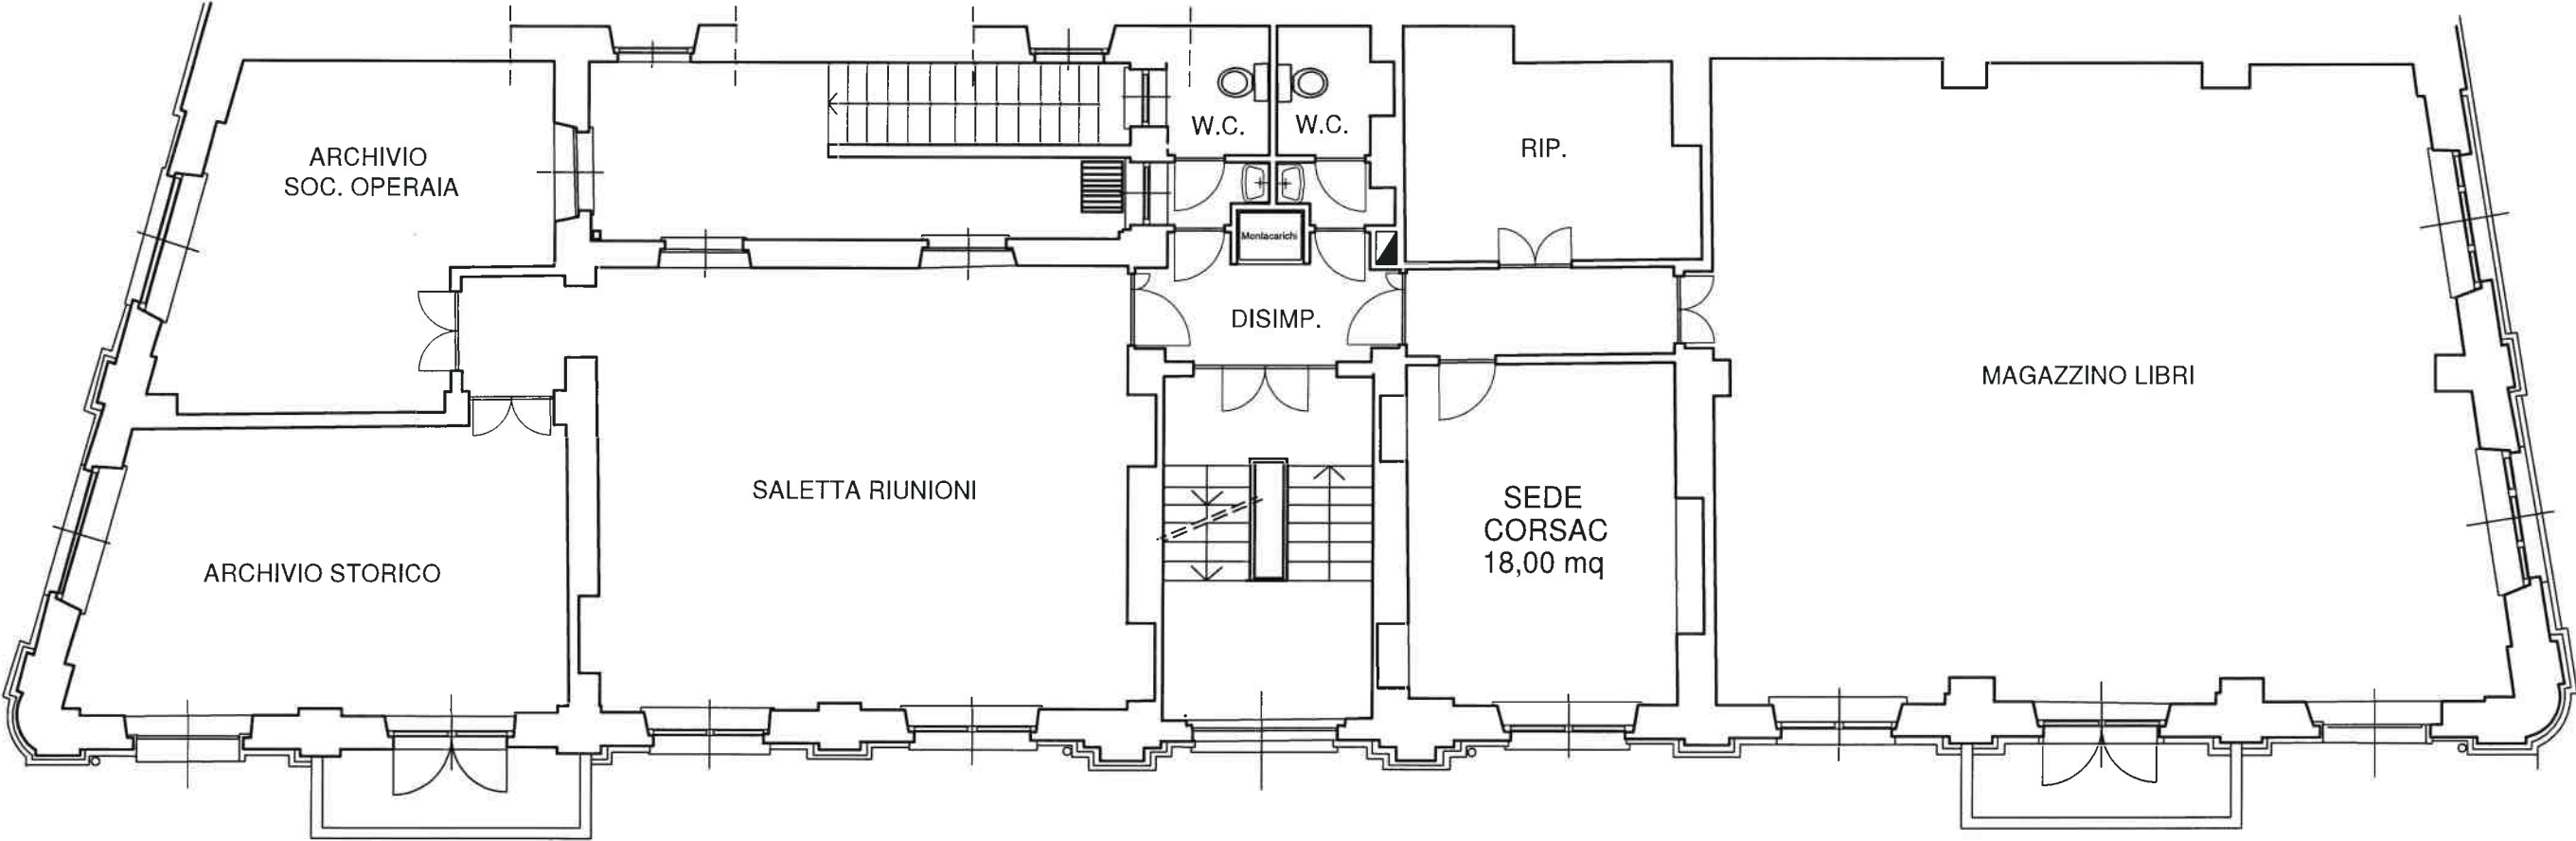

PIAZZA "G. MORGANDO"

SCUOLA MEDIA "G.CENA"
PIANTA PIANO INTERRATO - Scala 1:200

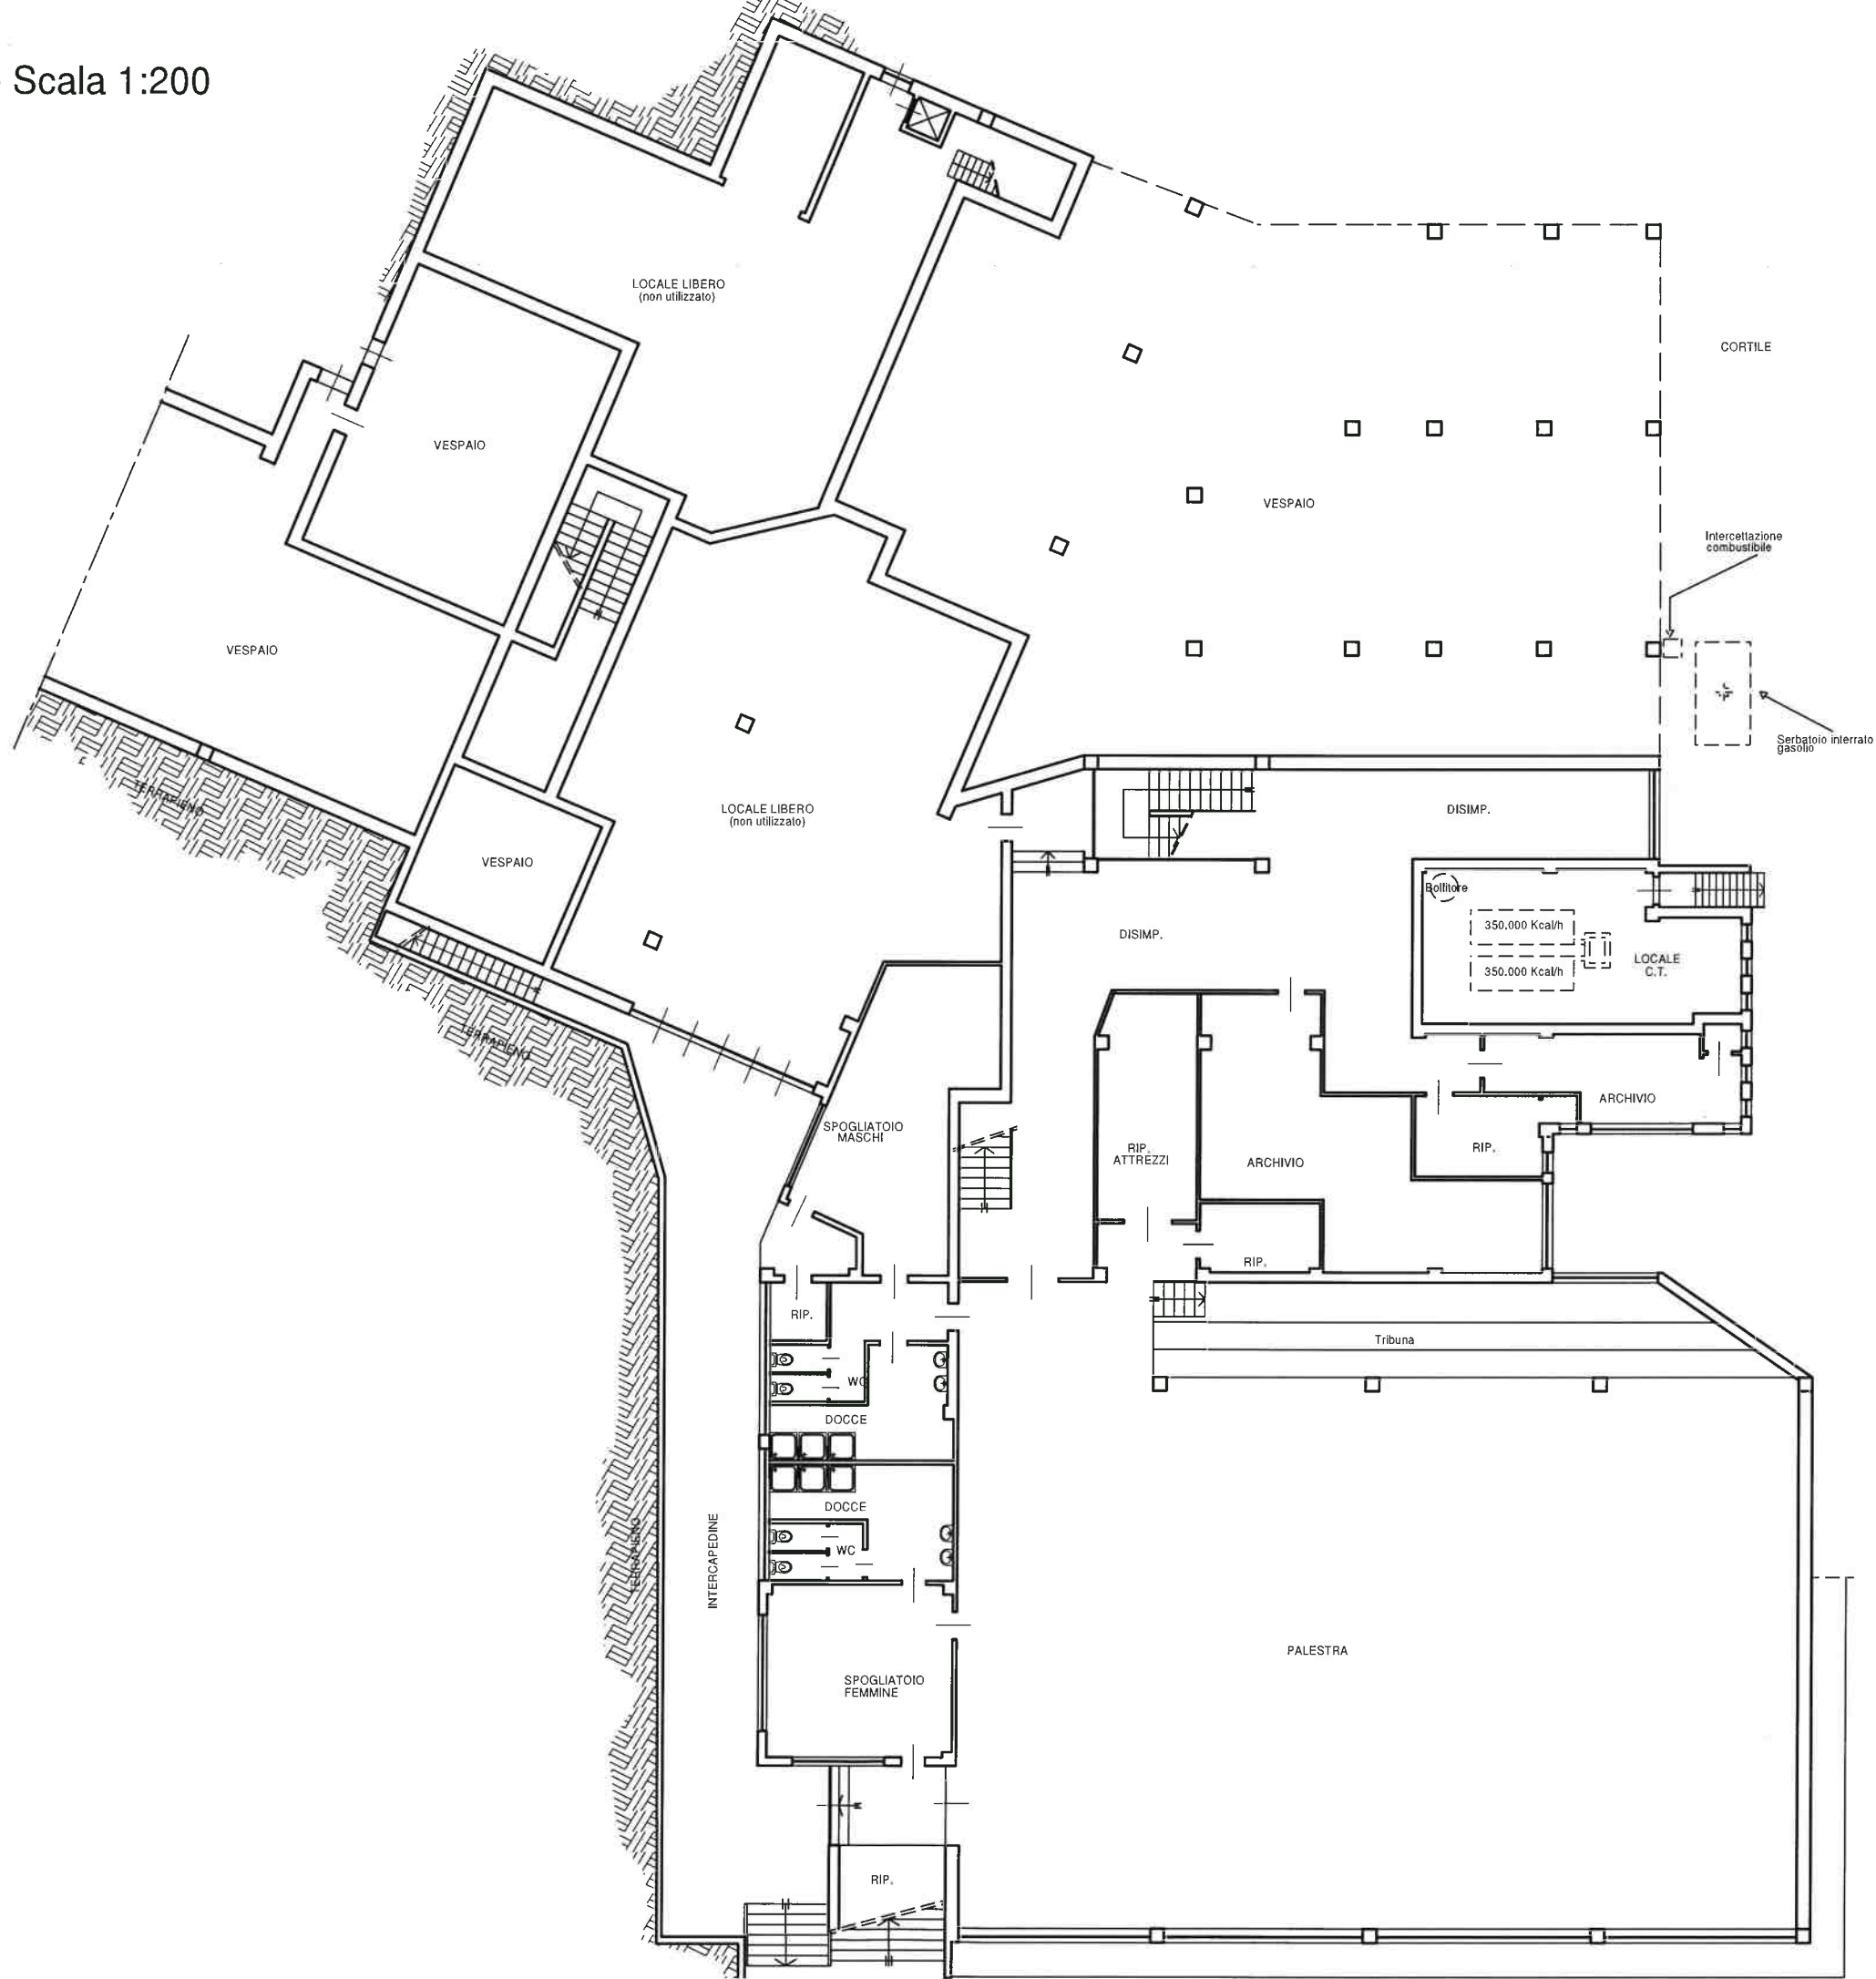




SCUOLA MEDIA "G.CENA"
PIANTA PIANO TERRA - Scala 1:200





SCUOLA MEDIA "G.CENA"
PIANTA PIANO PRIMO - Scala 1:200

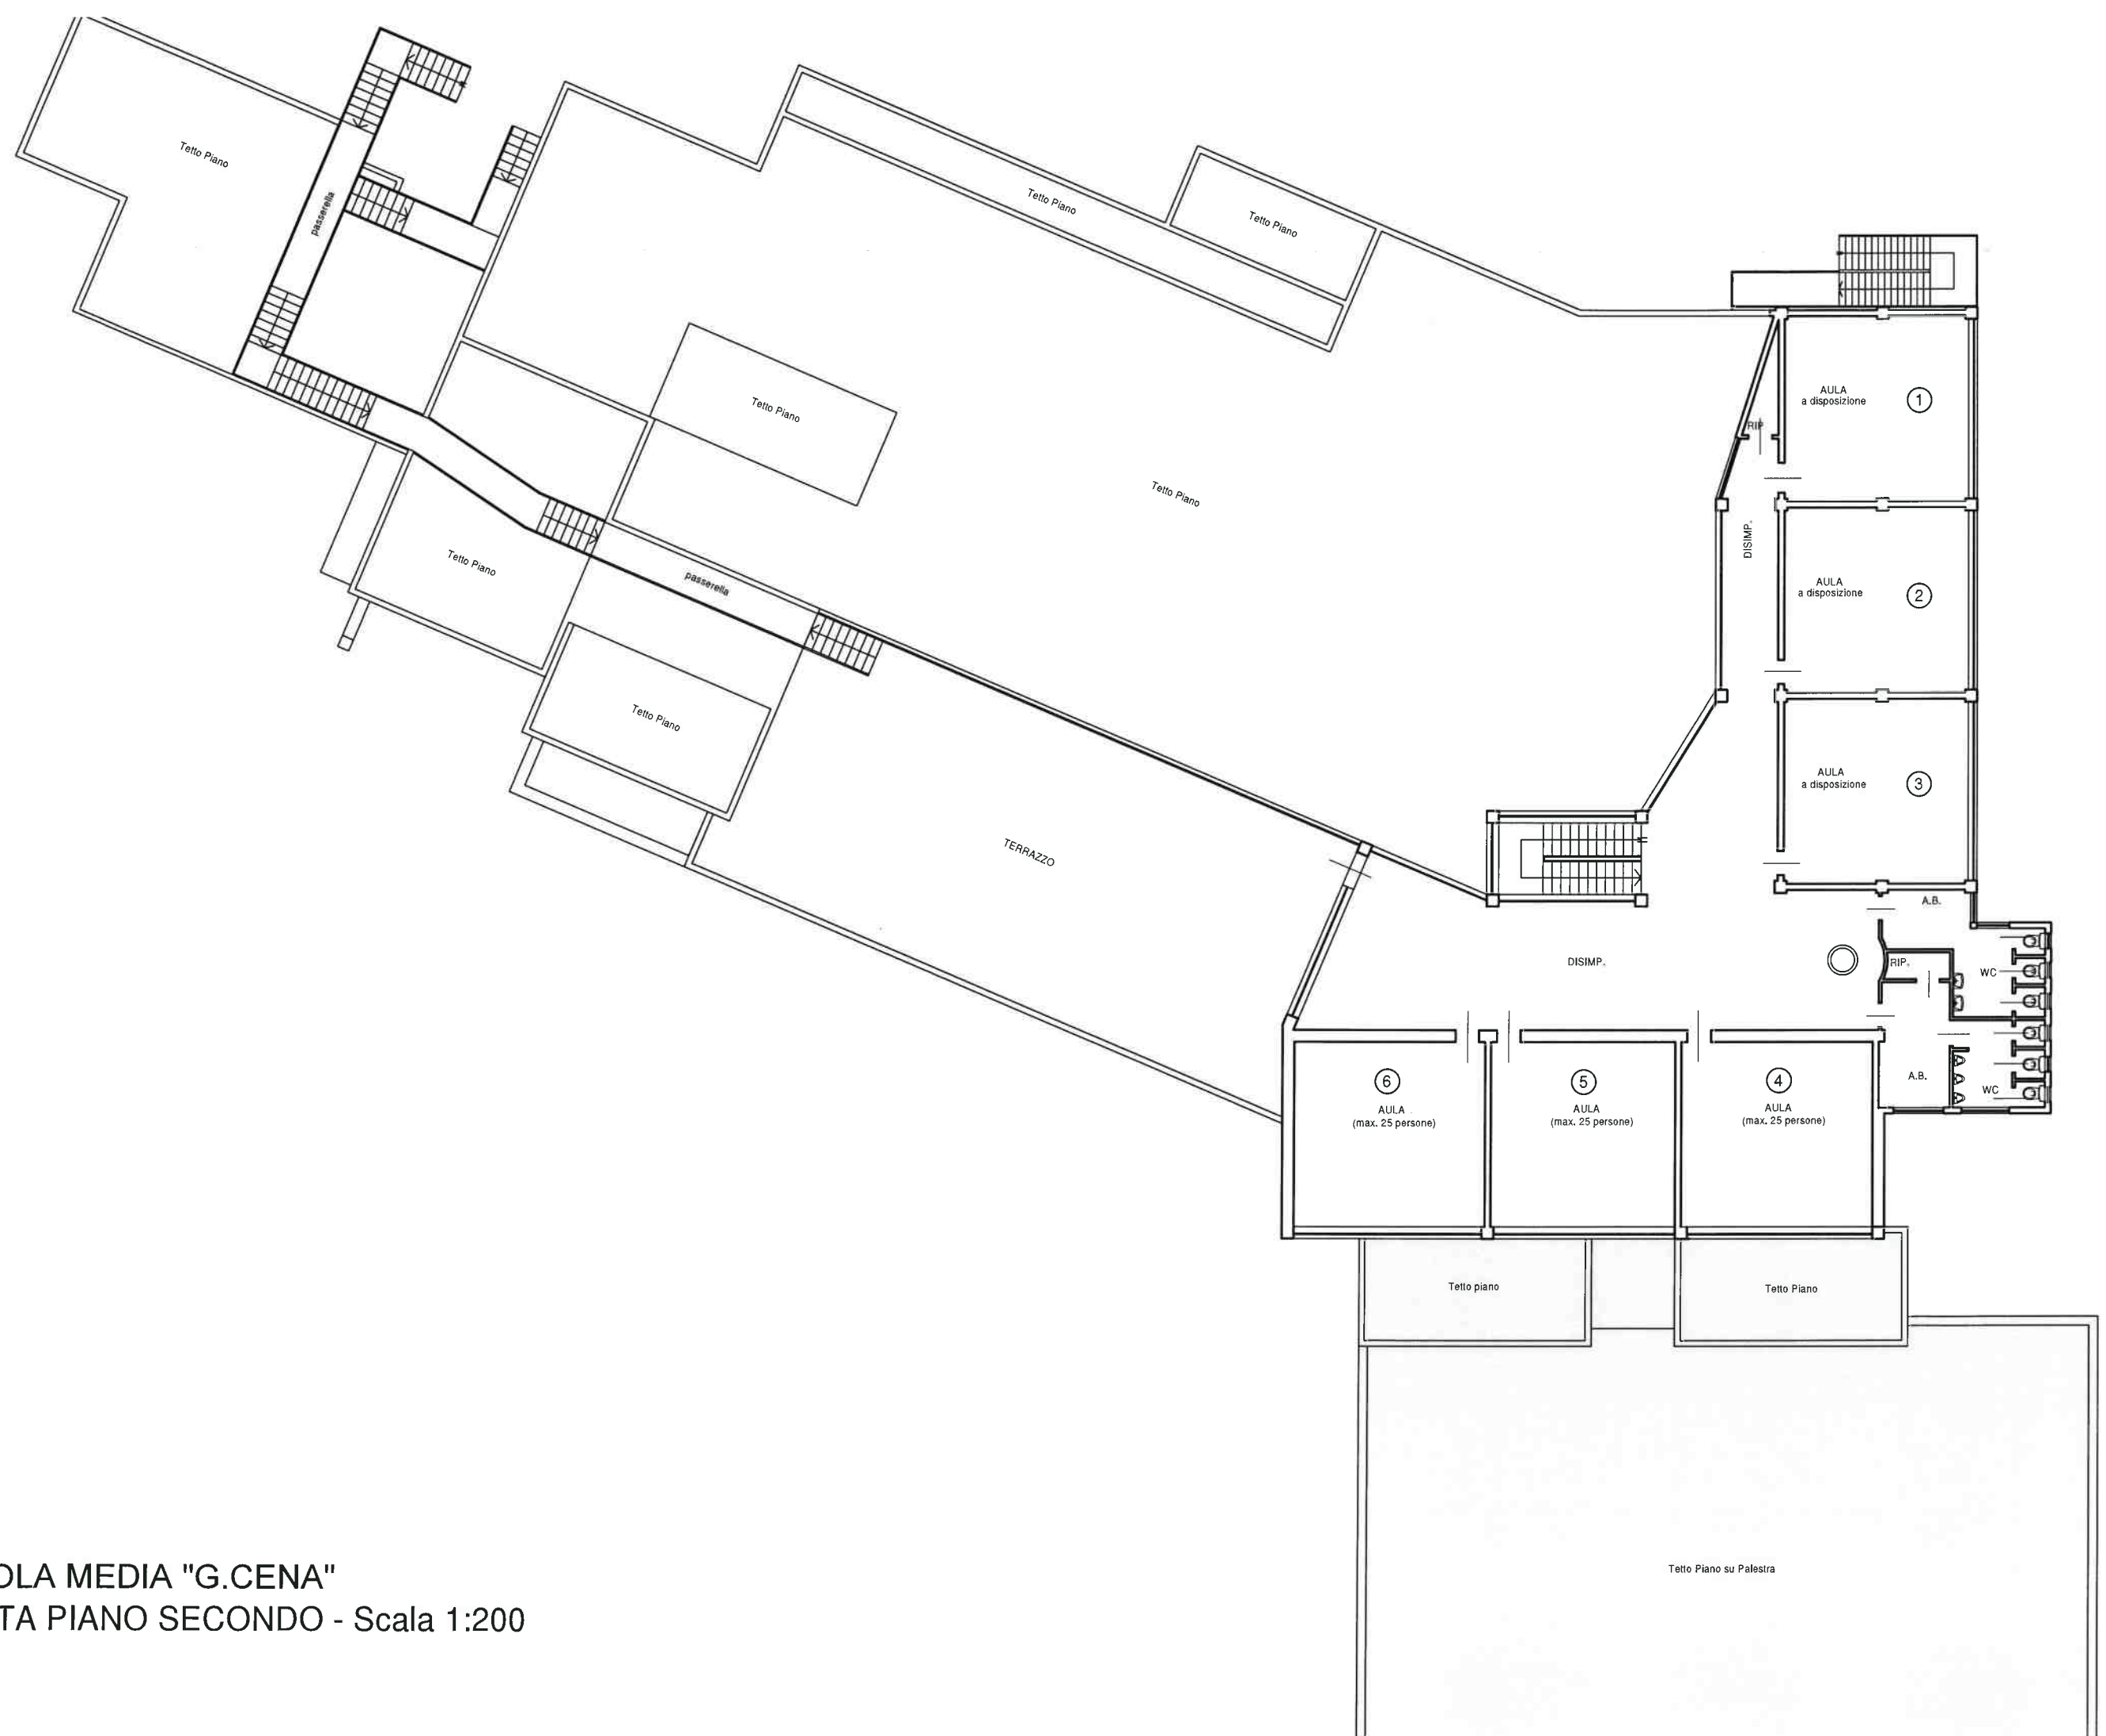


SCUOLA MEDIA "G.CENA"
PIANTA PIANO SECONDO - Scala 1:200

EX CHIESA SS TRINITA' - PIANTA PIANO TERRENO - Scala 1:200

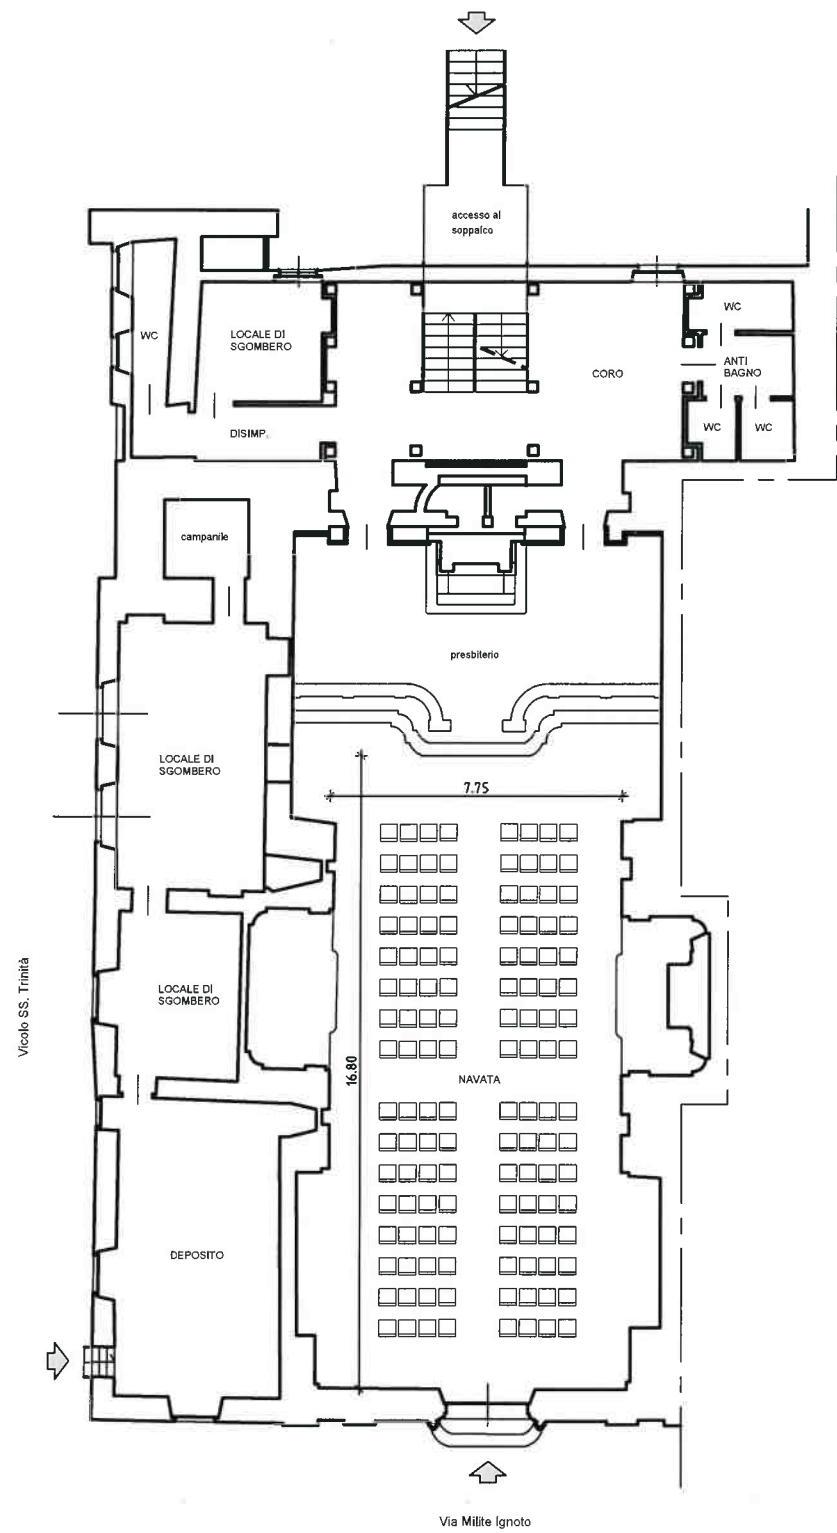


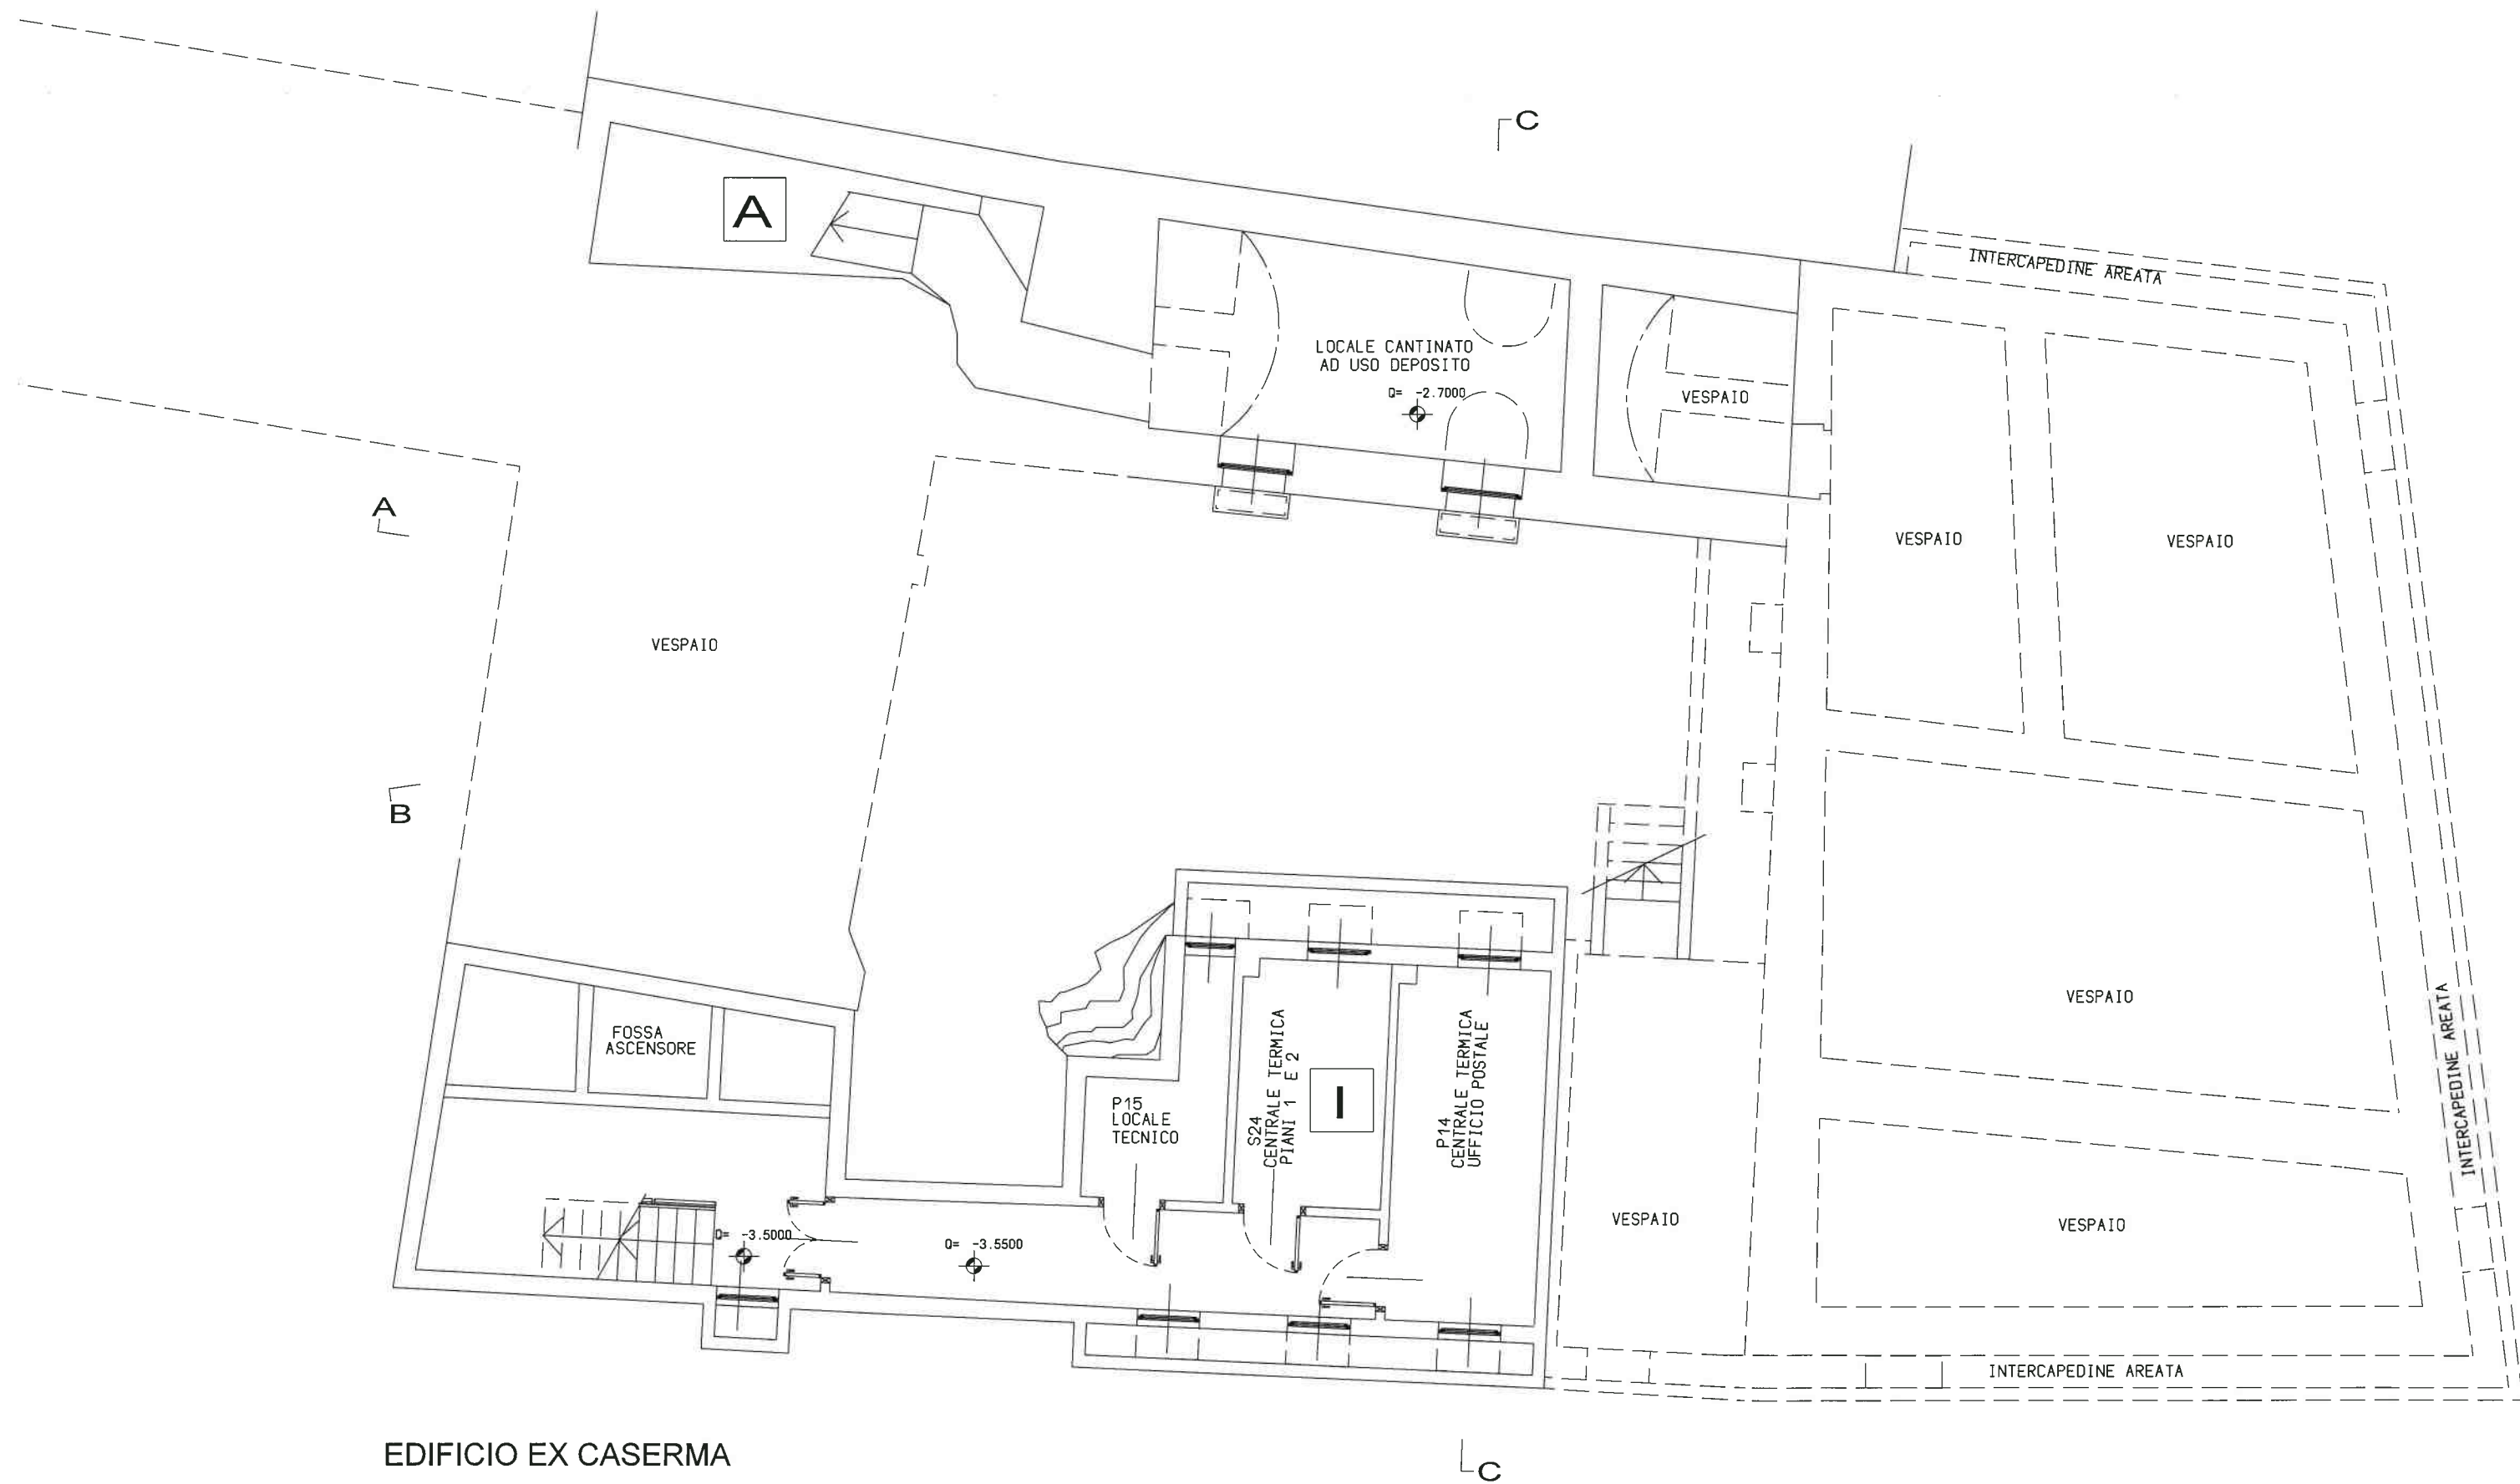


EDIFICIO EX CASERMA
PIANTA PIANO INTERRATO

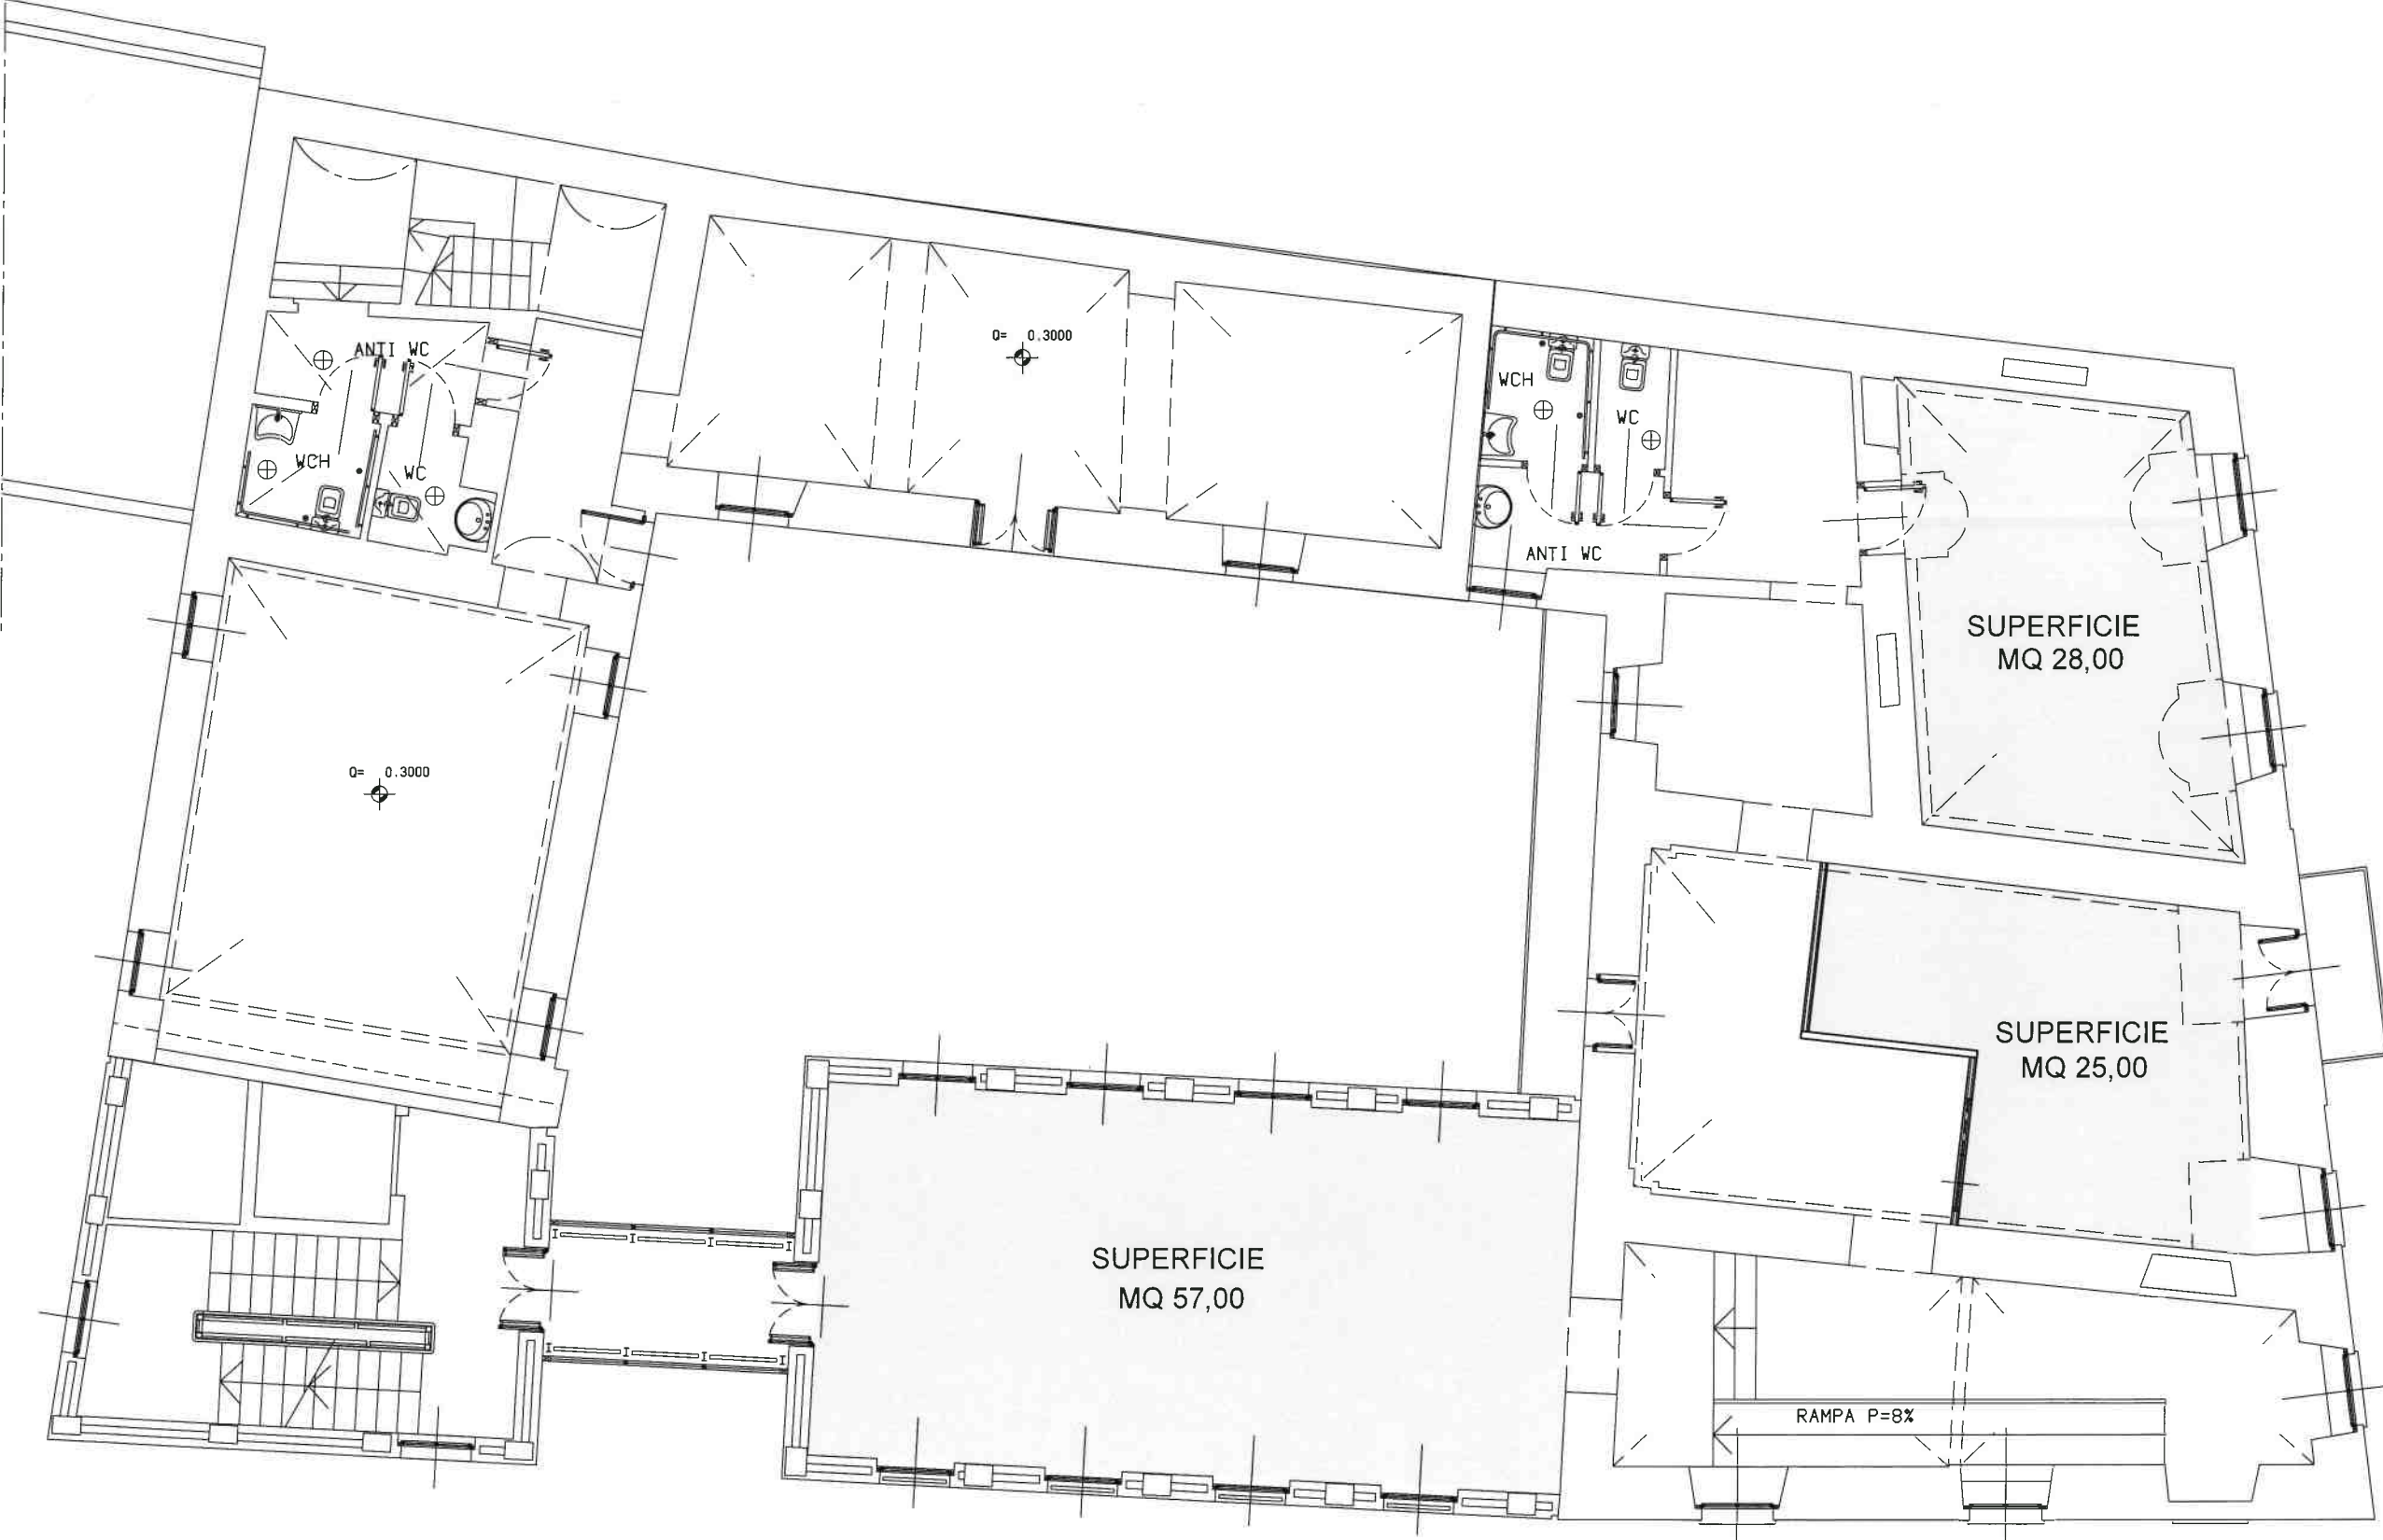


EDIFICIO EX CASERMA
PIANTA PIANO SECONDO - LOCALI PER ASSOCIAZIONI. Scala 1:100

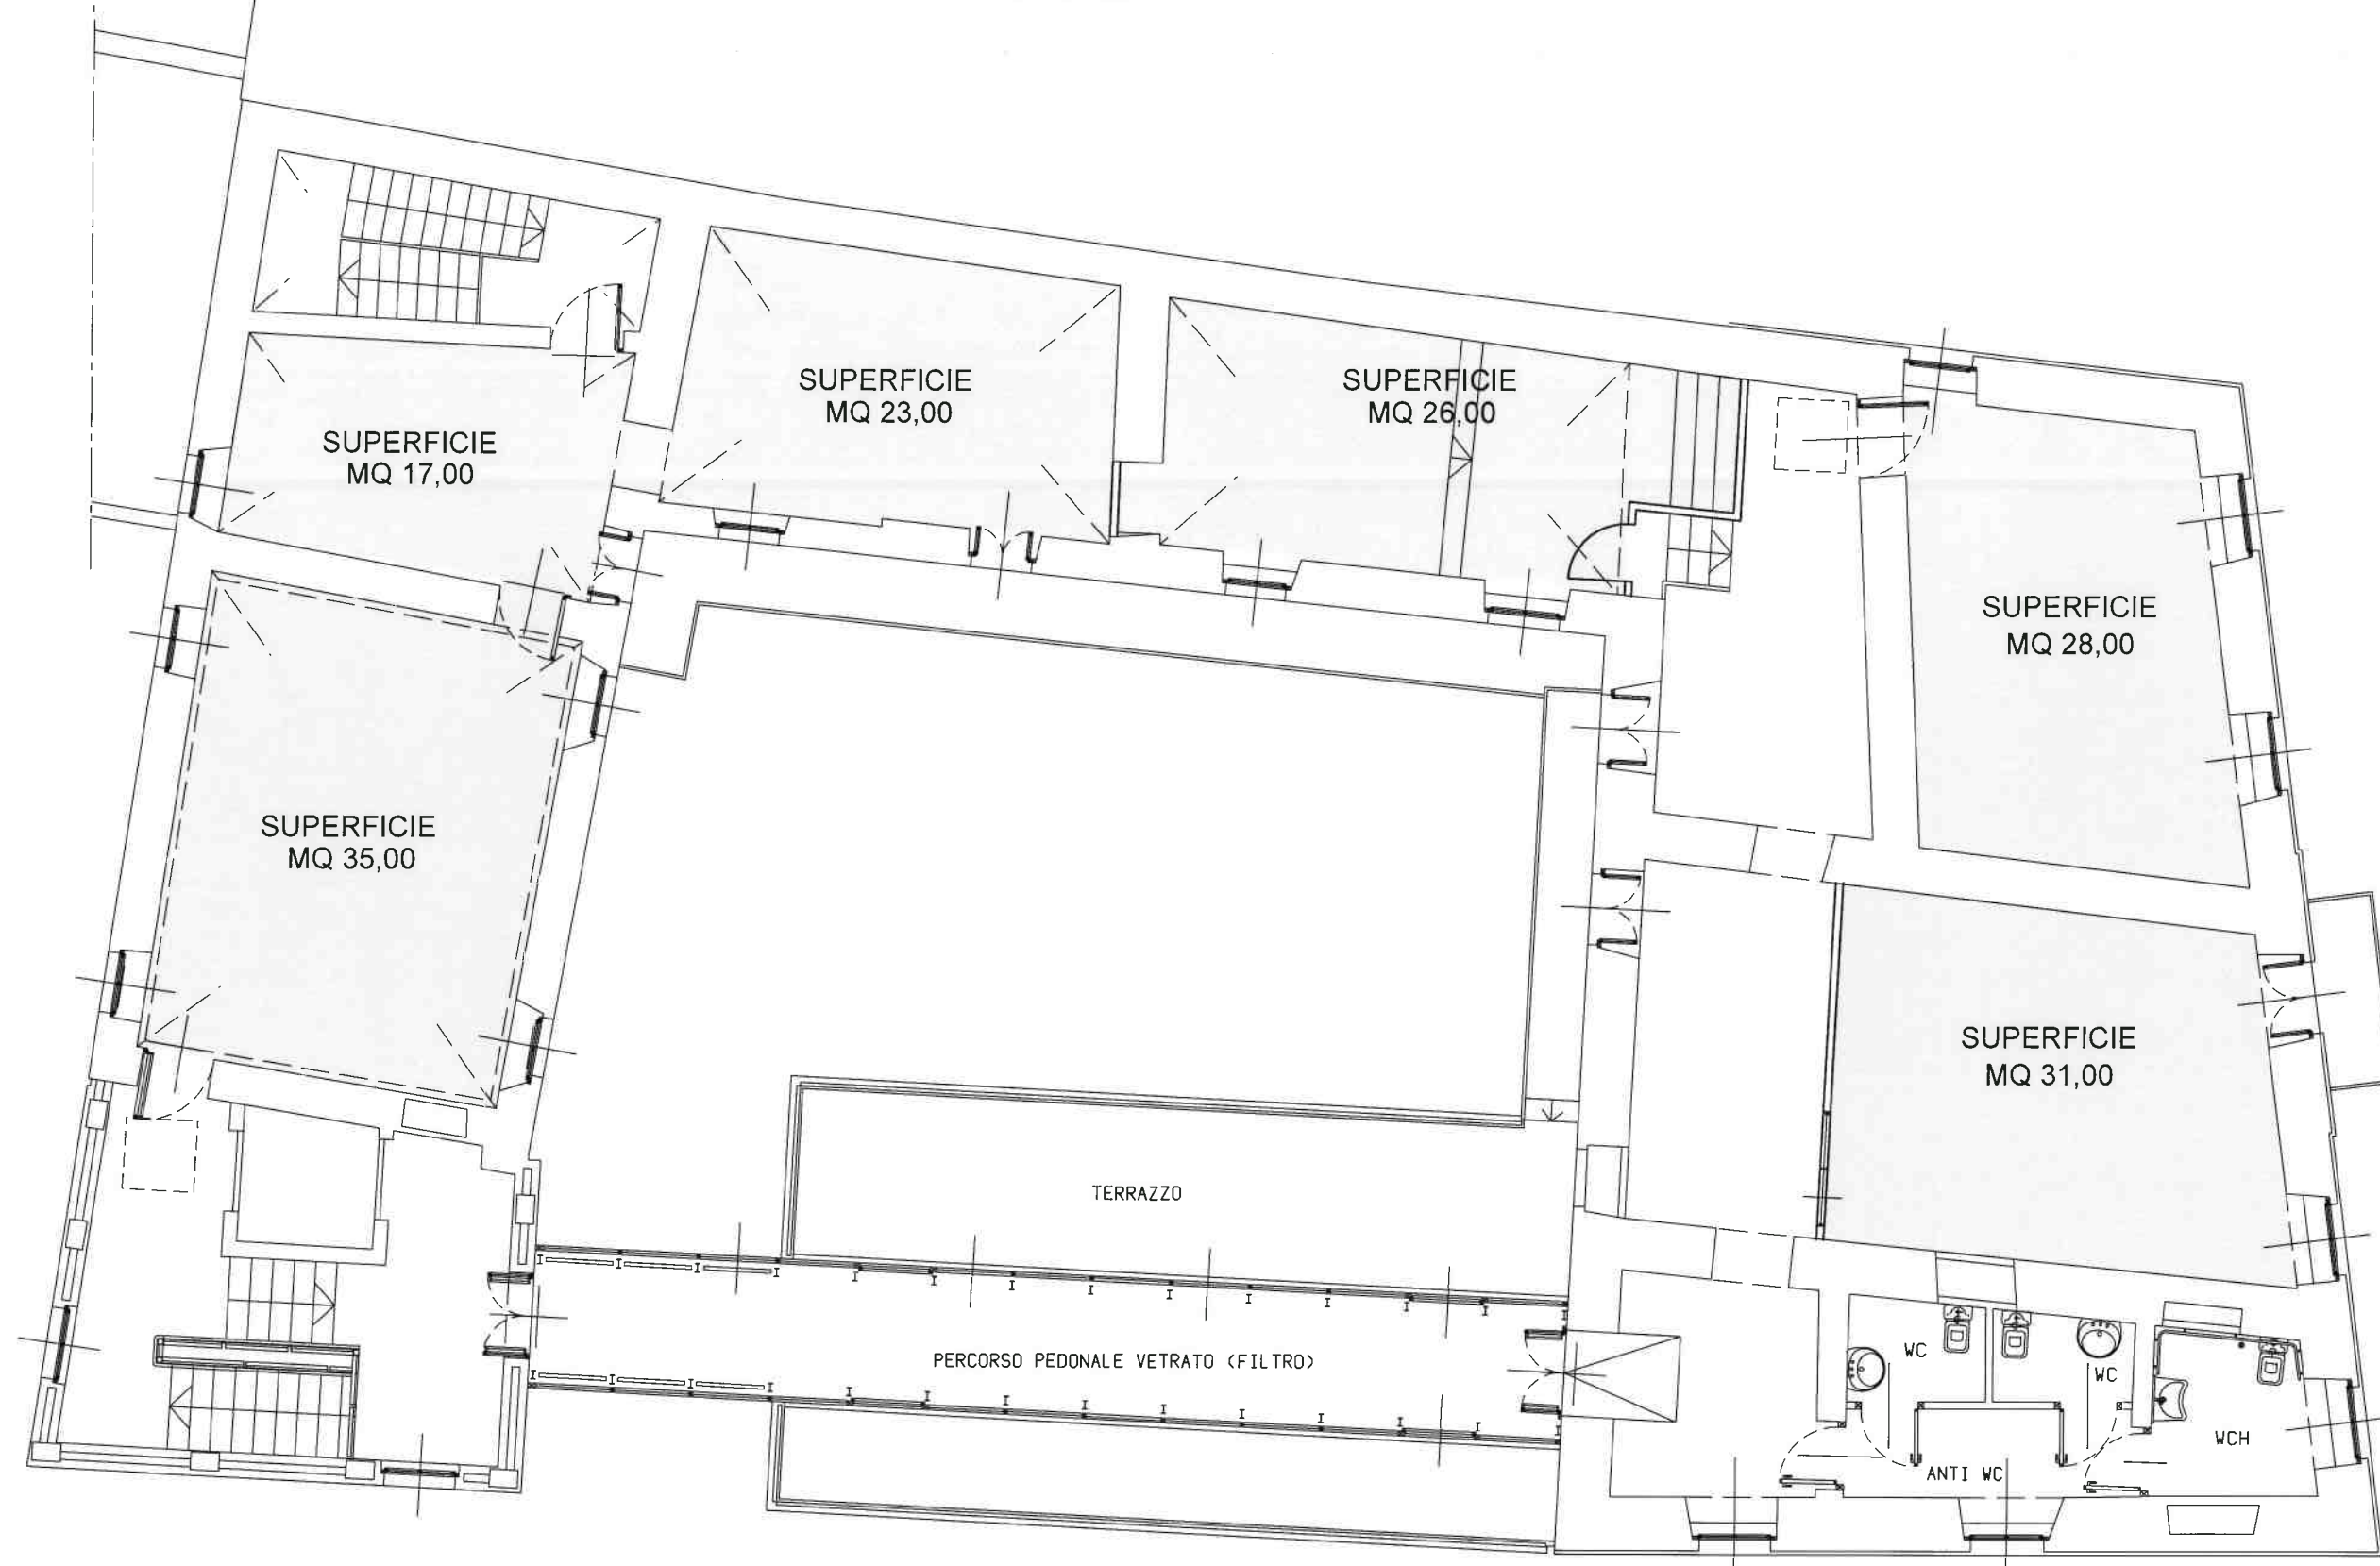


TEATRO COMUNALE - 1.200
PIANTA PIANO TERRA

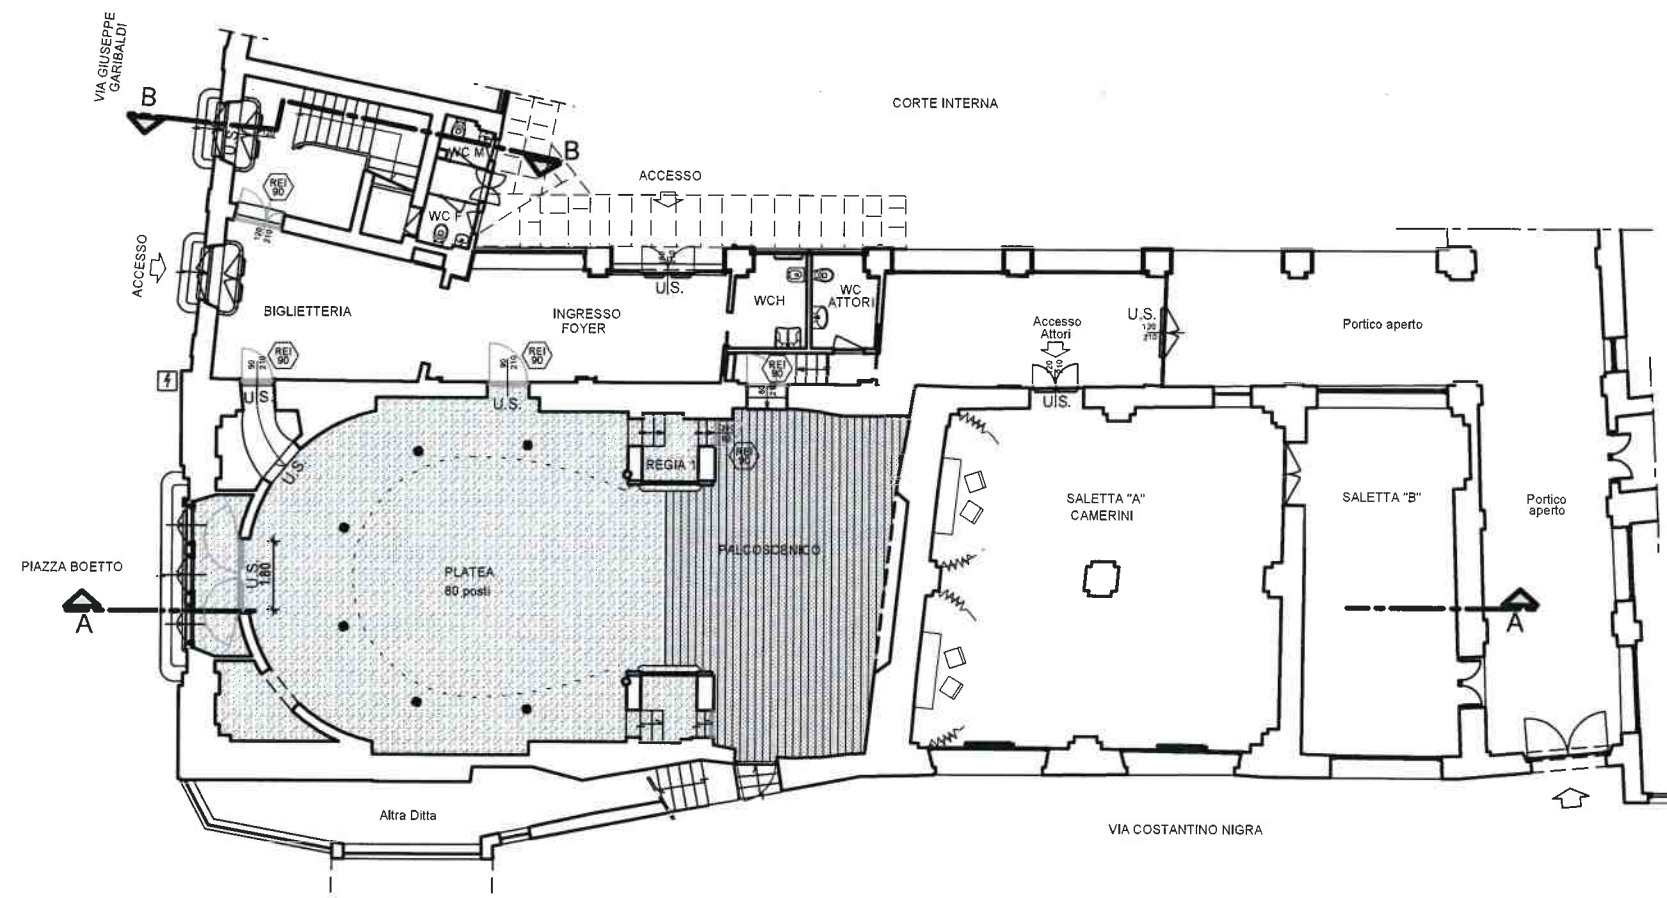


PIANTA SECONDO LIVELLO

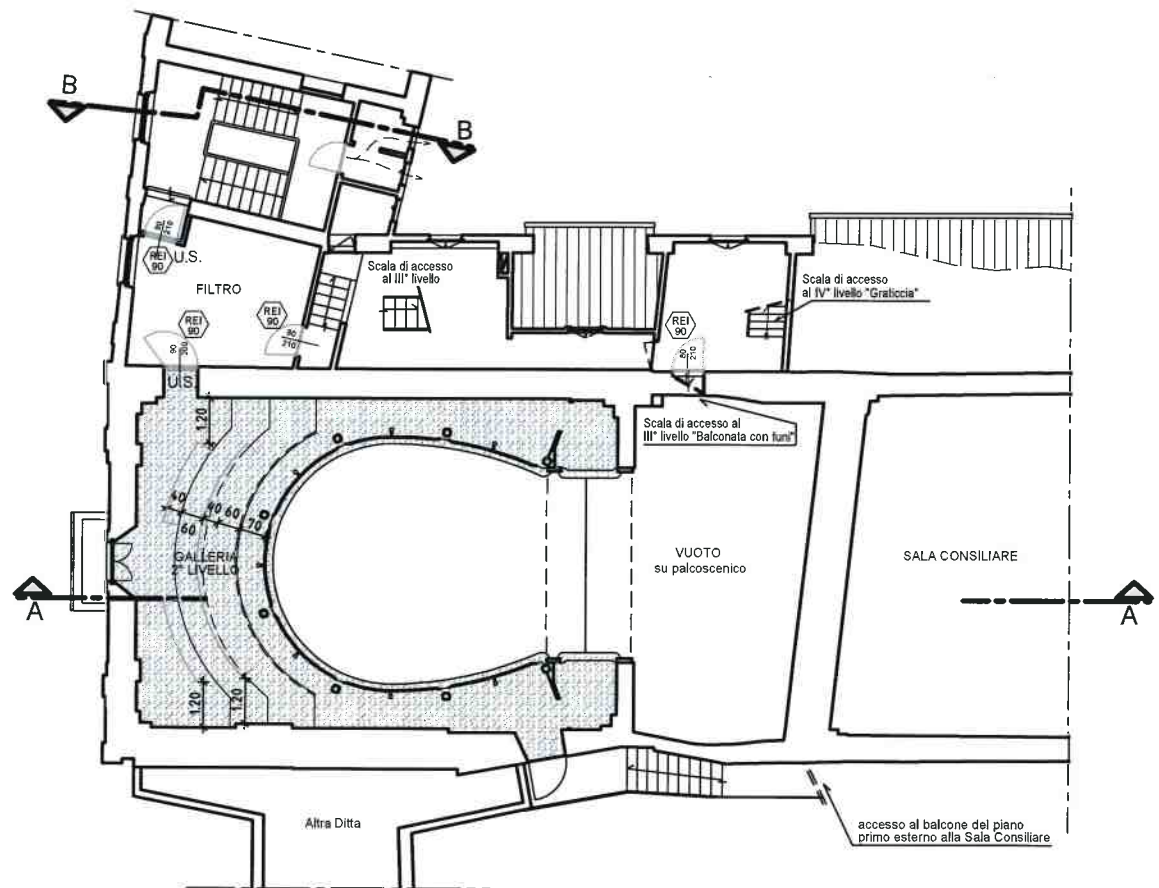


PIANTA PRIMO LIVELLO

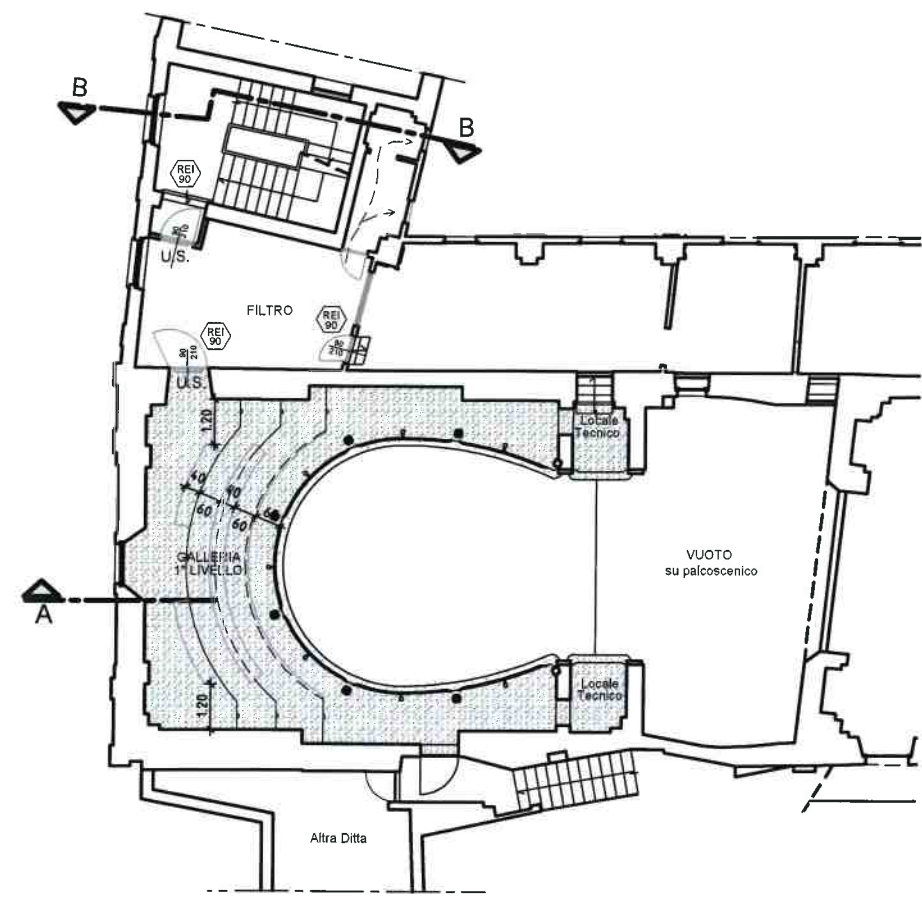

PIANTA TERZO LIVELLO "BALCONATA FUNI"


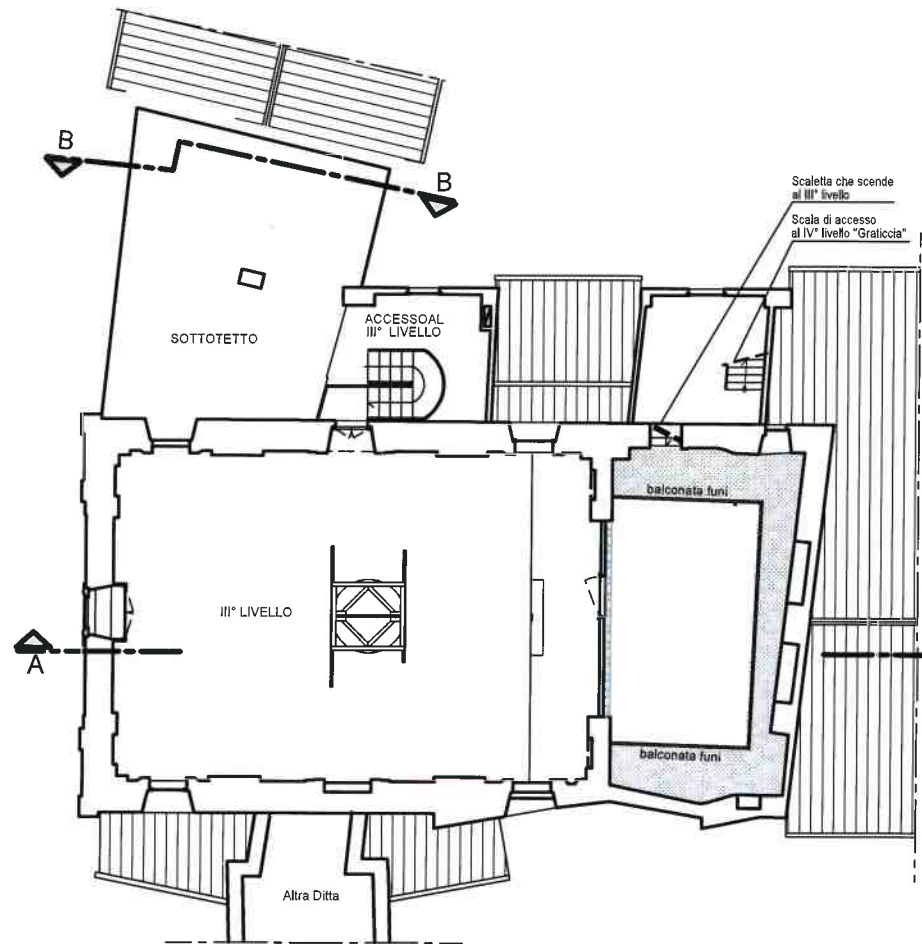


PIANTA QUARTO LIVELLO "GRATICCIA"

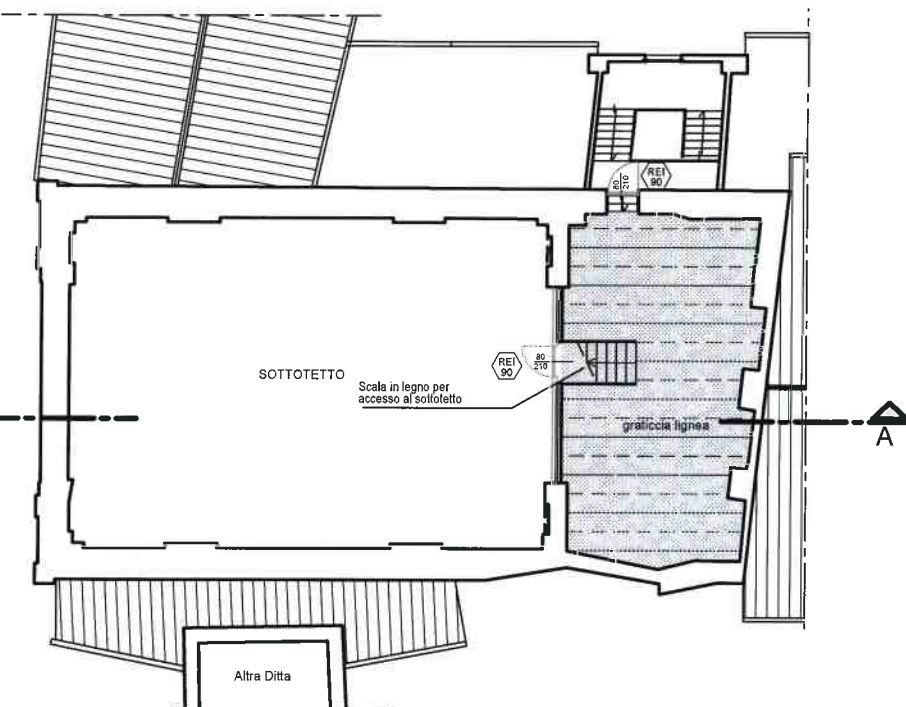


EX SALESIANI
PIANTA PIANO TERRA - Scala 1:200

ORIENTAMENTO:

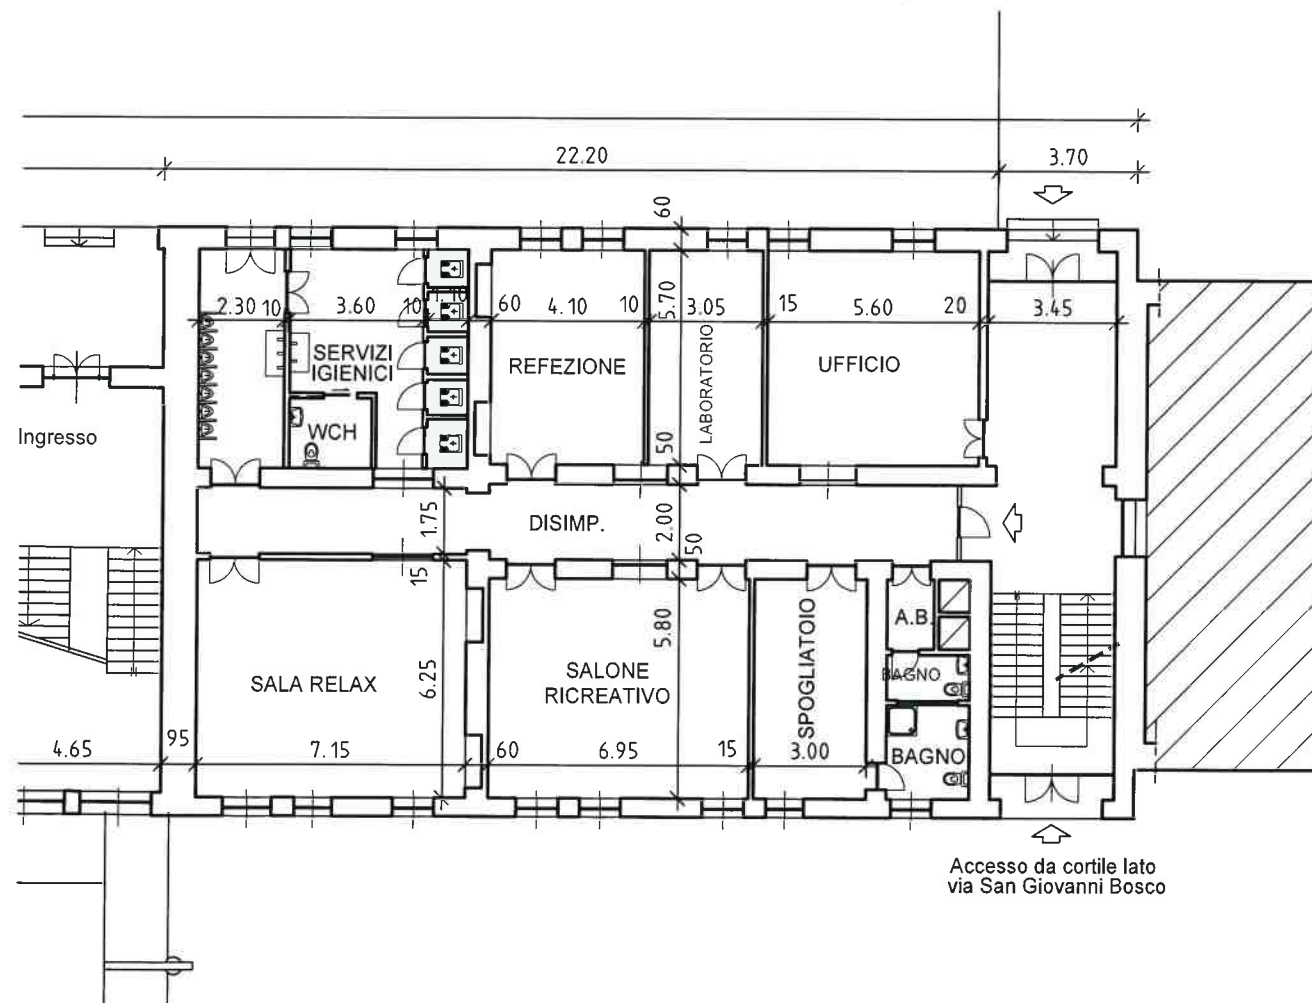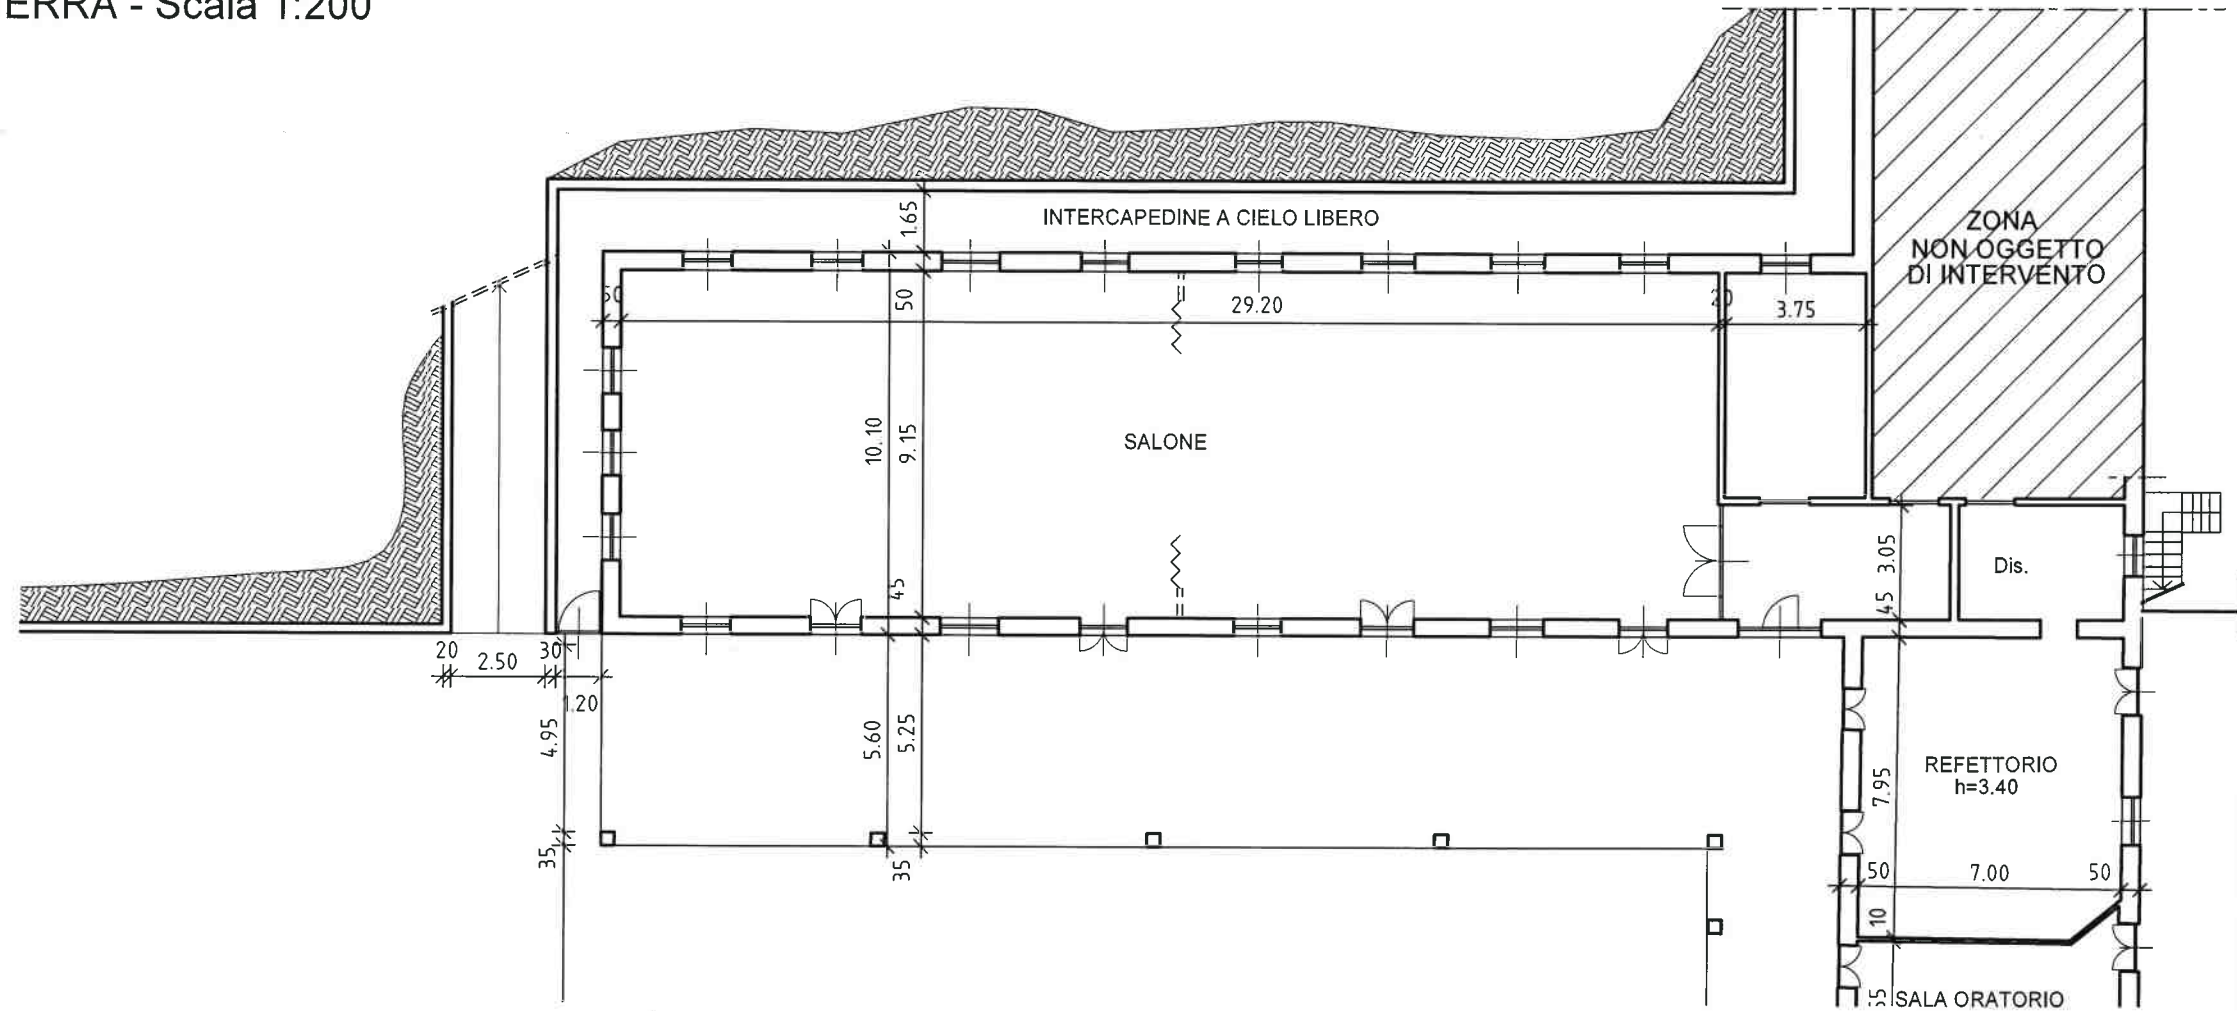


EX SALESIANI


PIANTA PIANO INTERRATO - Scala 1:200

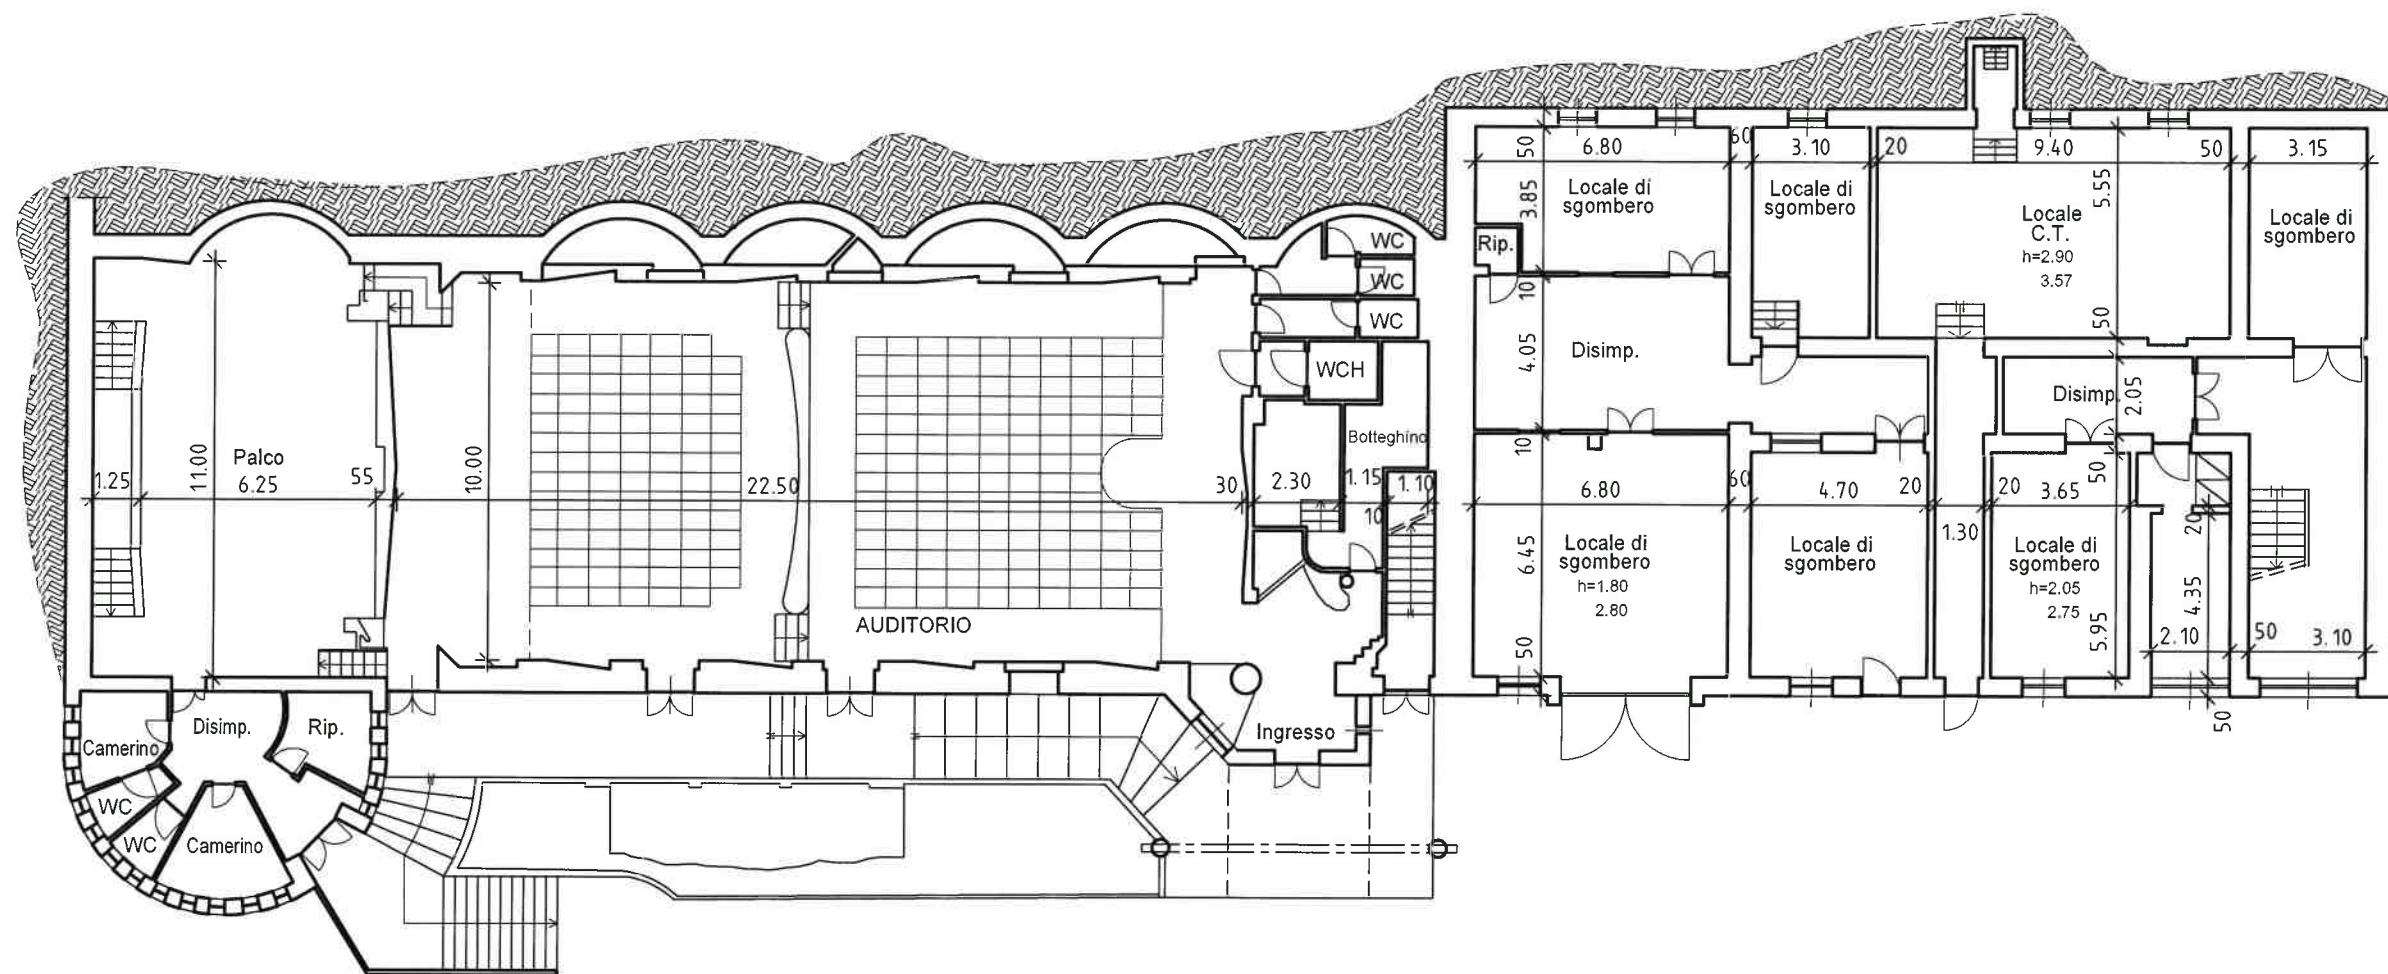


EX MANIFATTURA Pianta Piano Terreno (CENTRO FIERE) - Scala 1:200

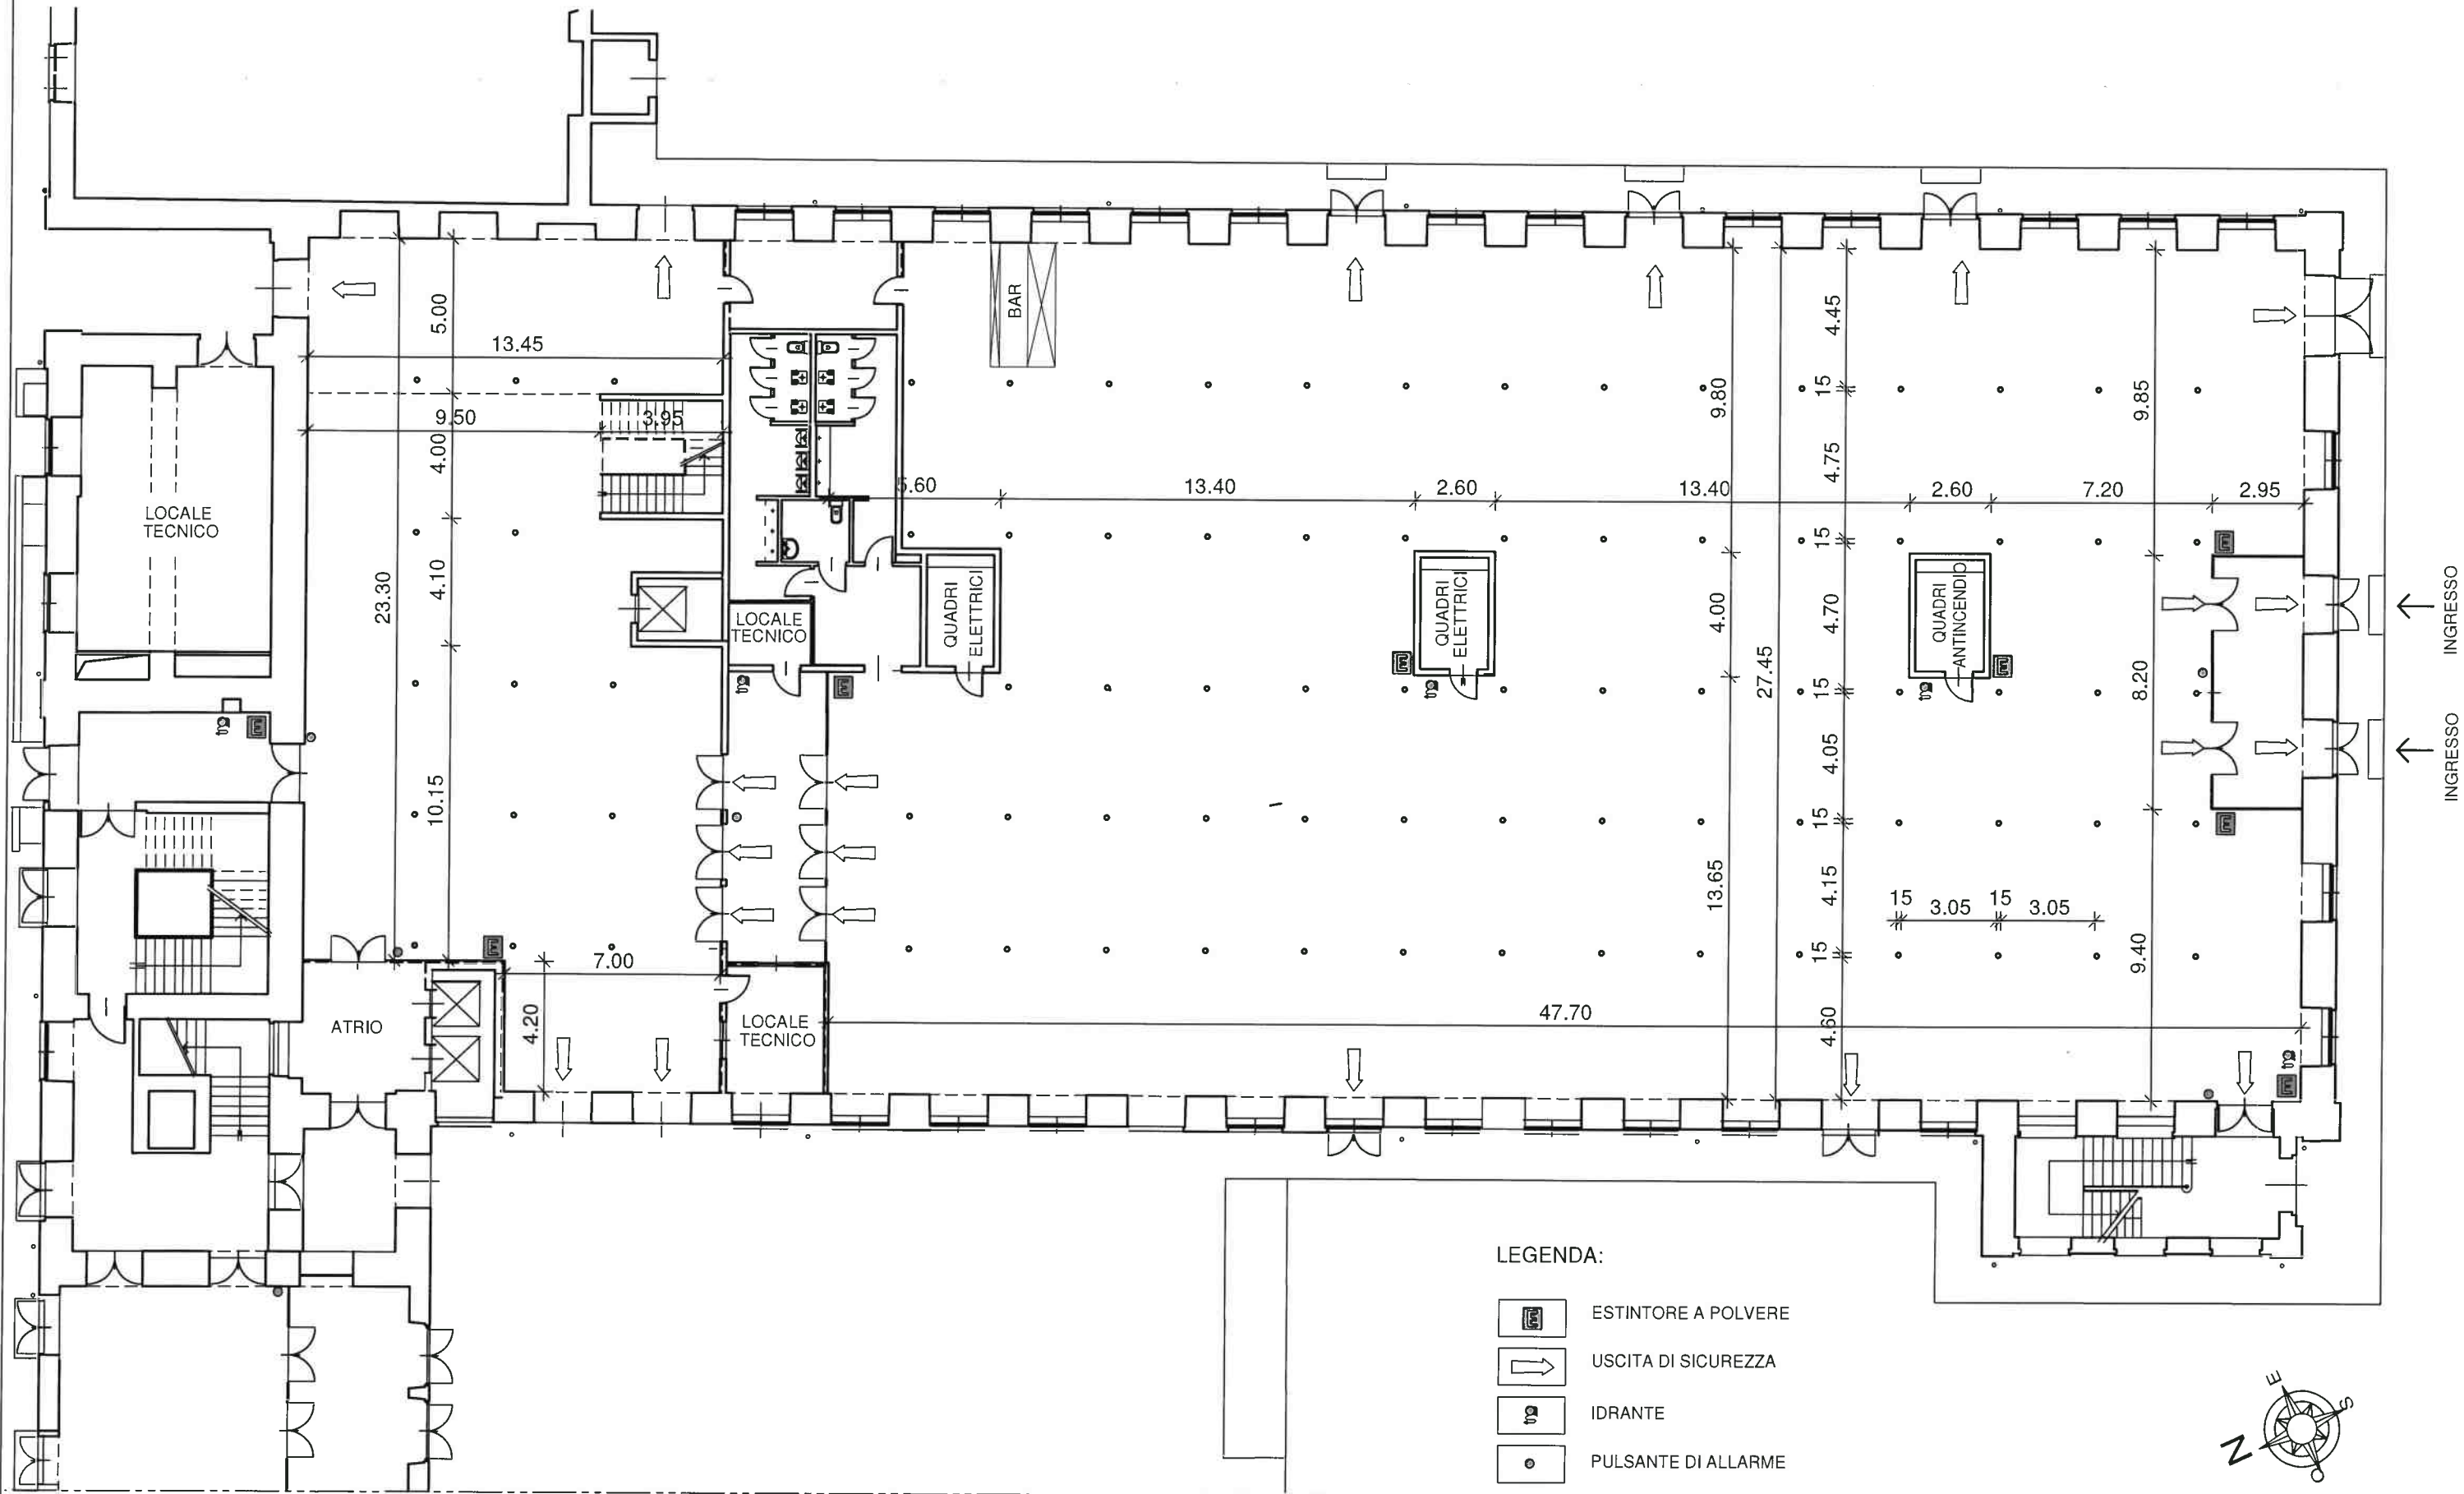

EX MANIFATTURA
PIANTA PIANO PRIMO - Scala 1:200

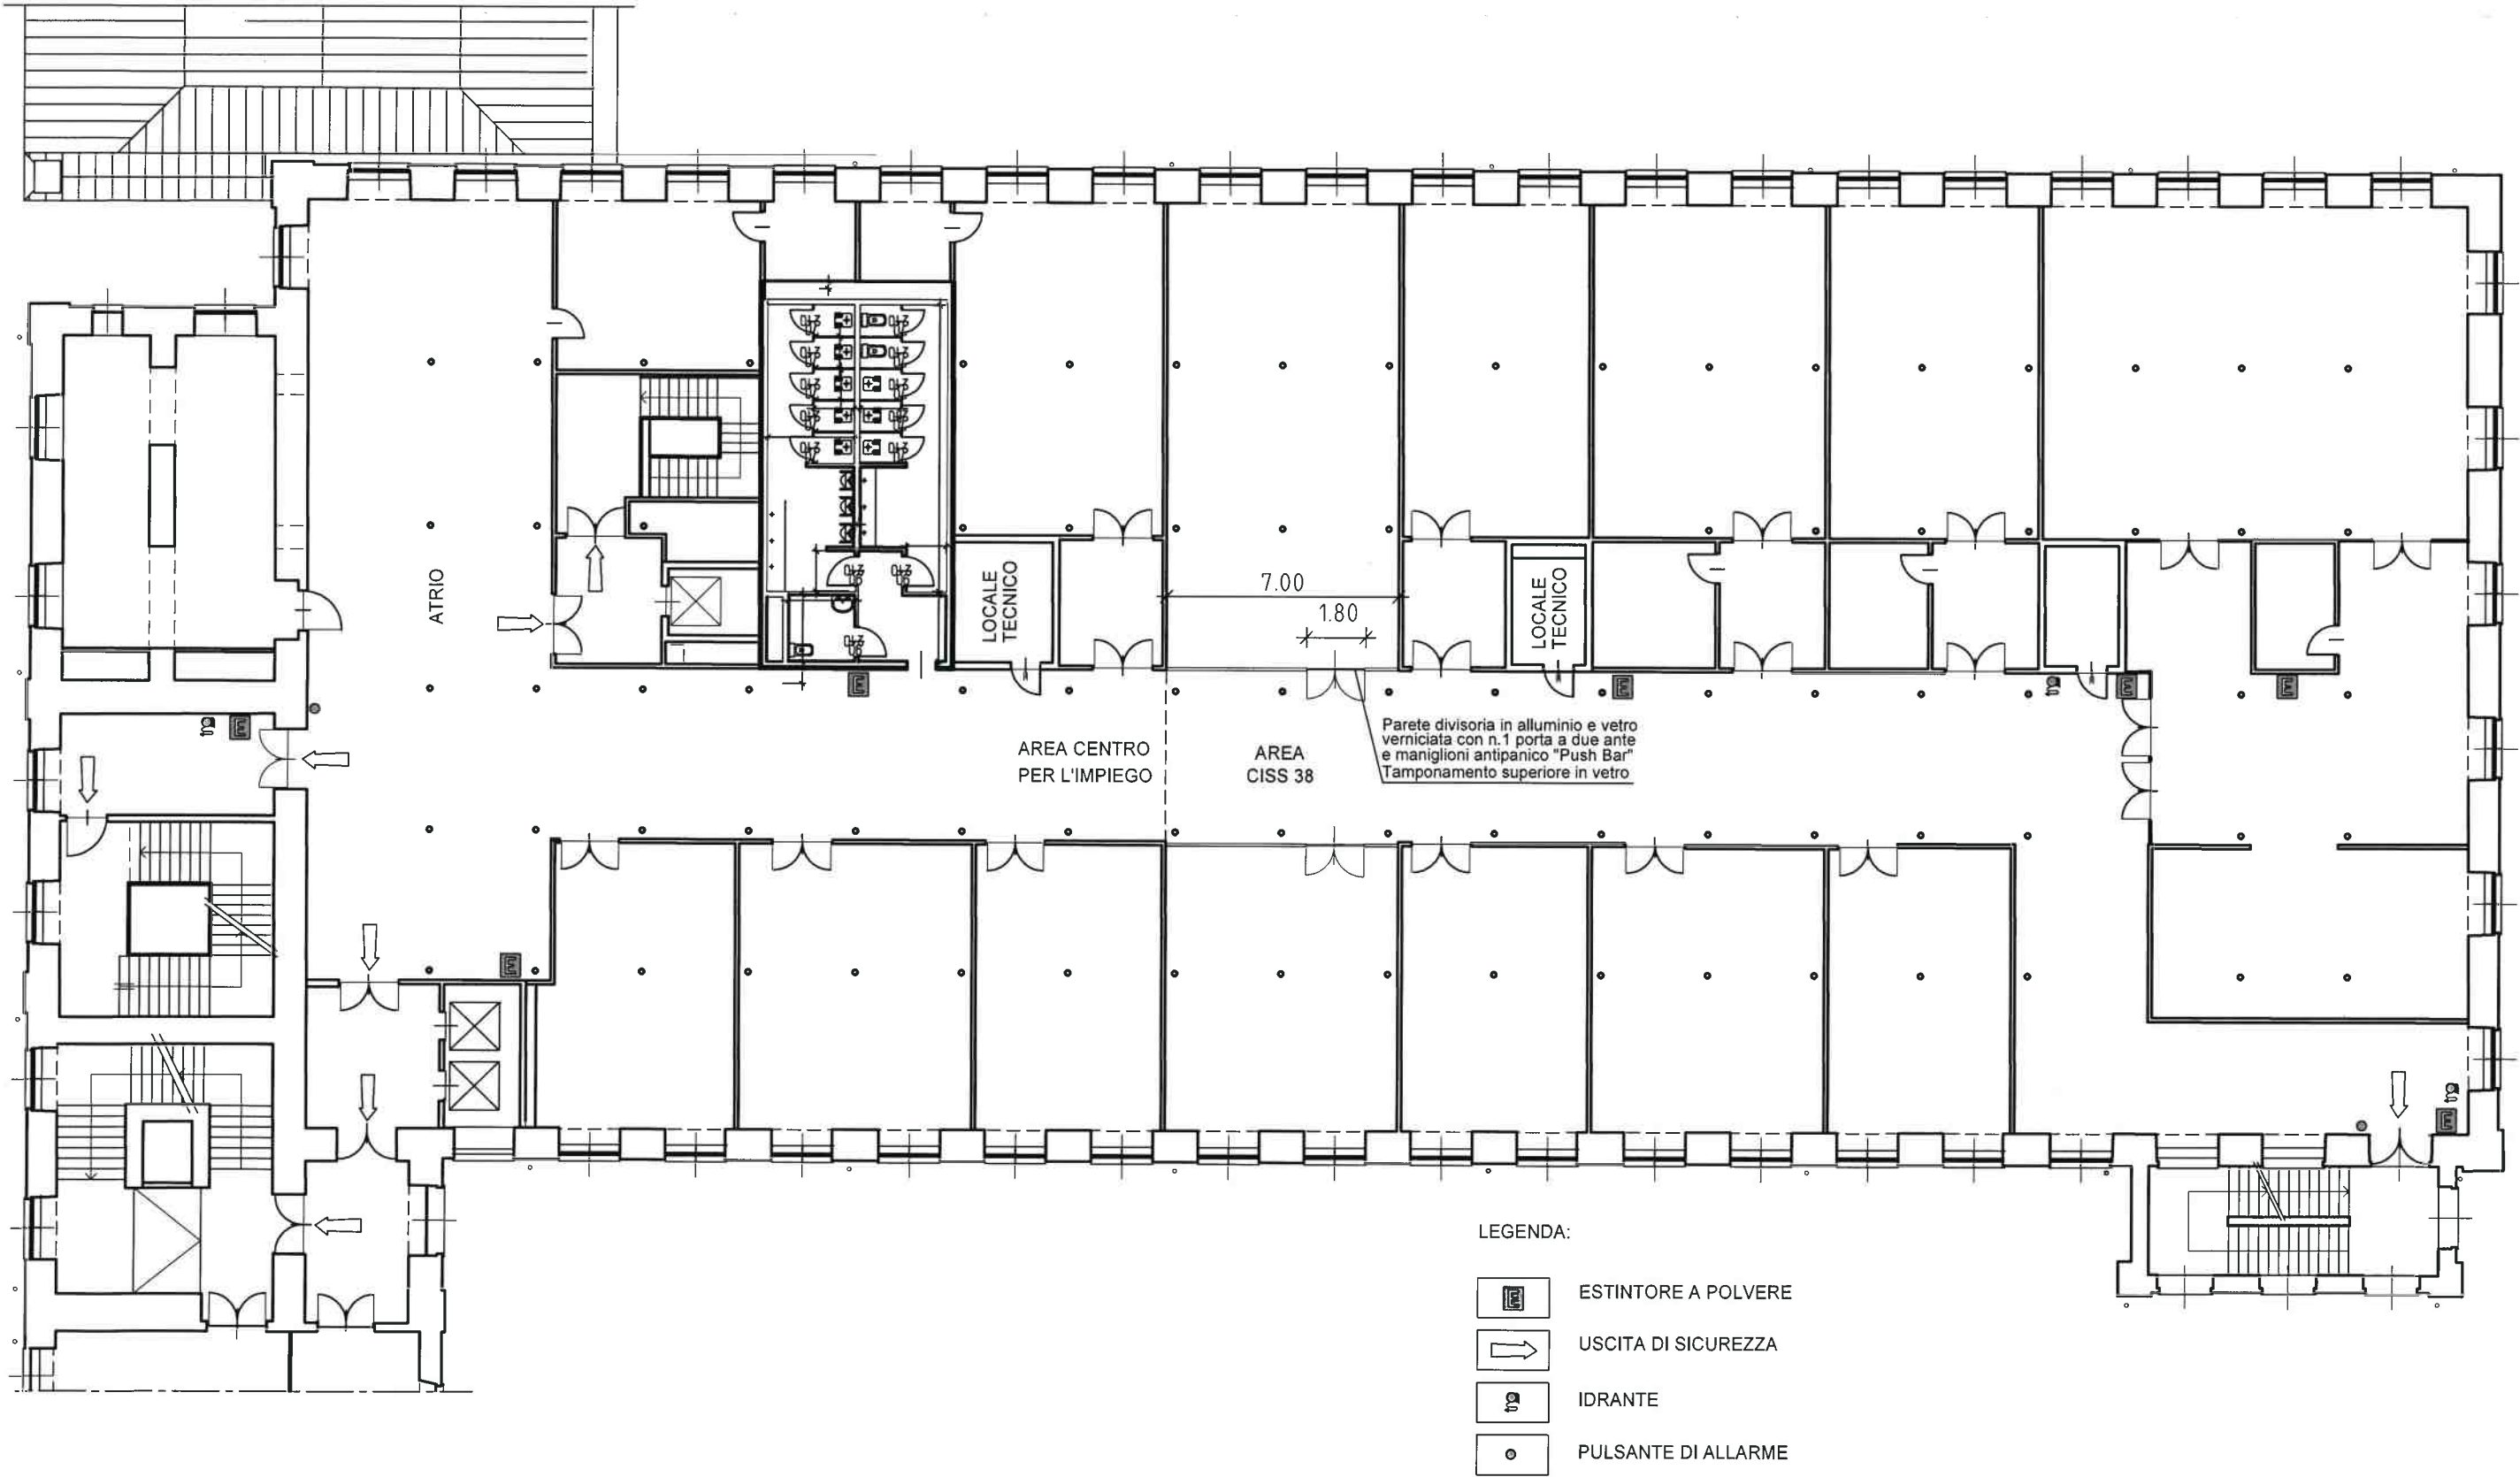


EX MANIFATTURA
LOCALI CESMA E MUSEO ARCHEOLOGICO DEL CANAVESE - Scala 1.200

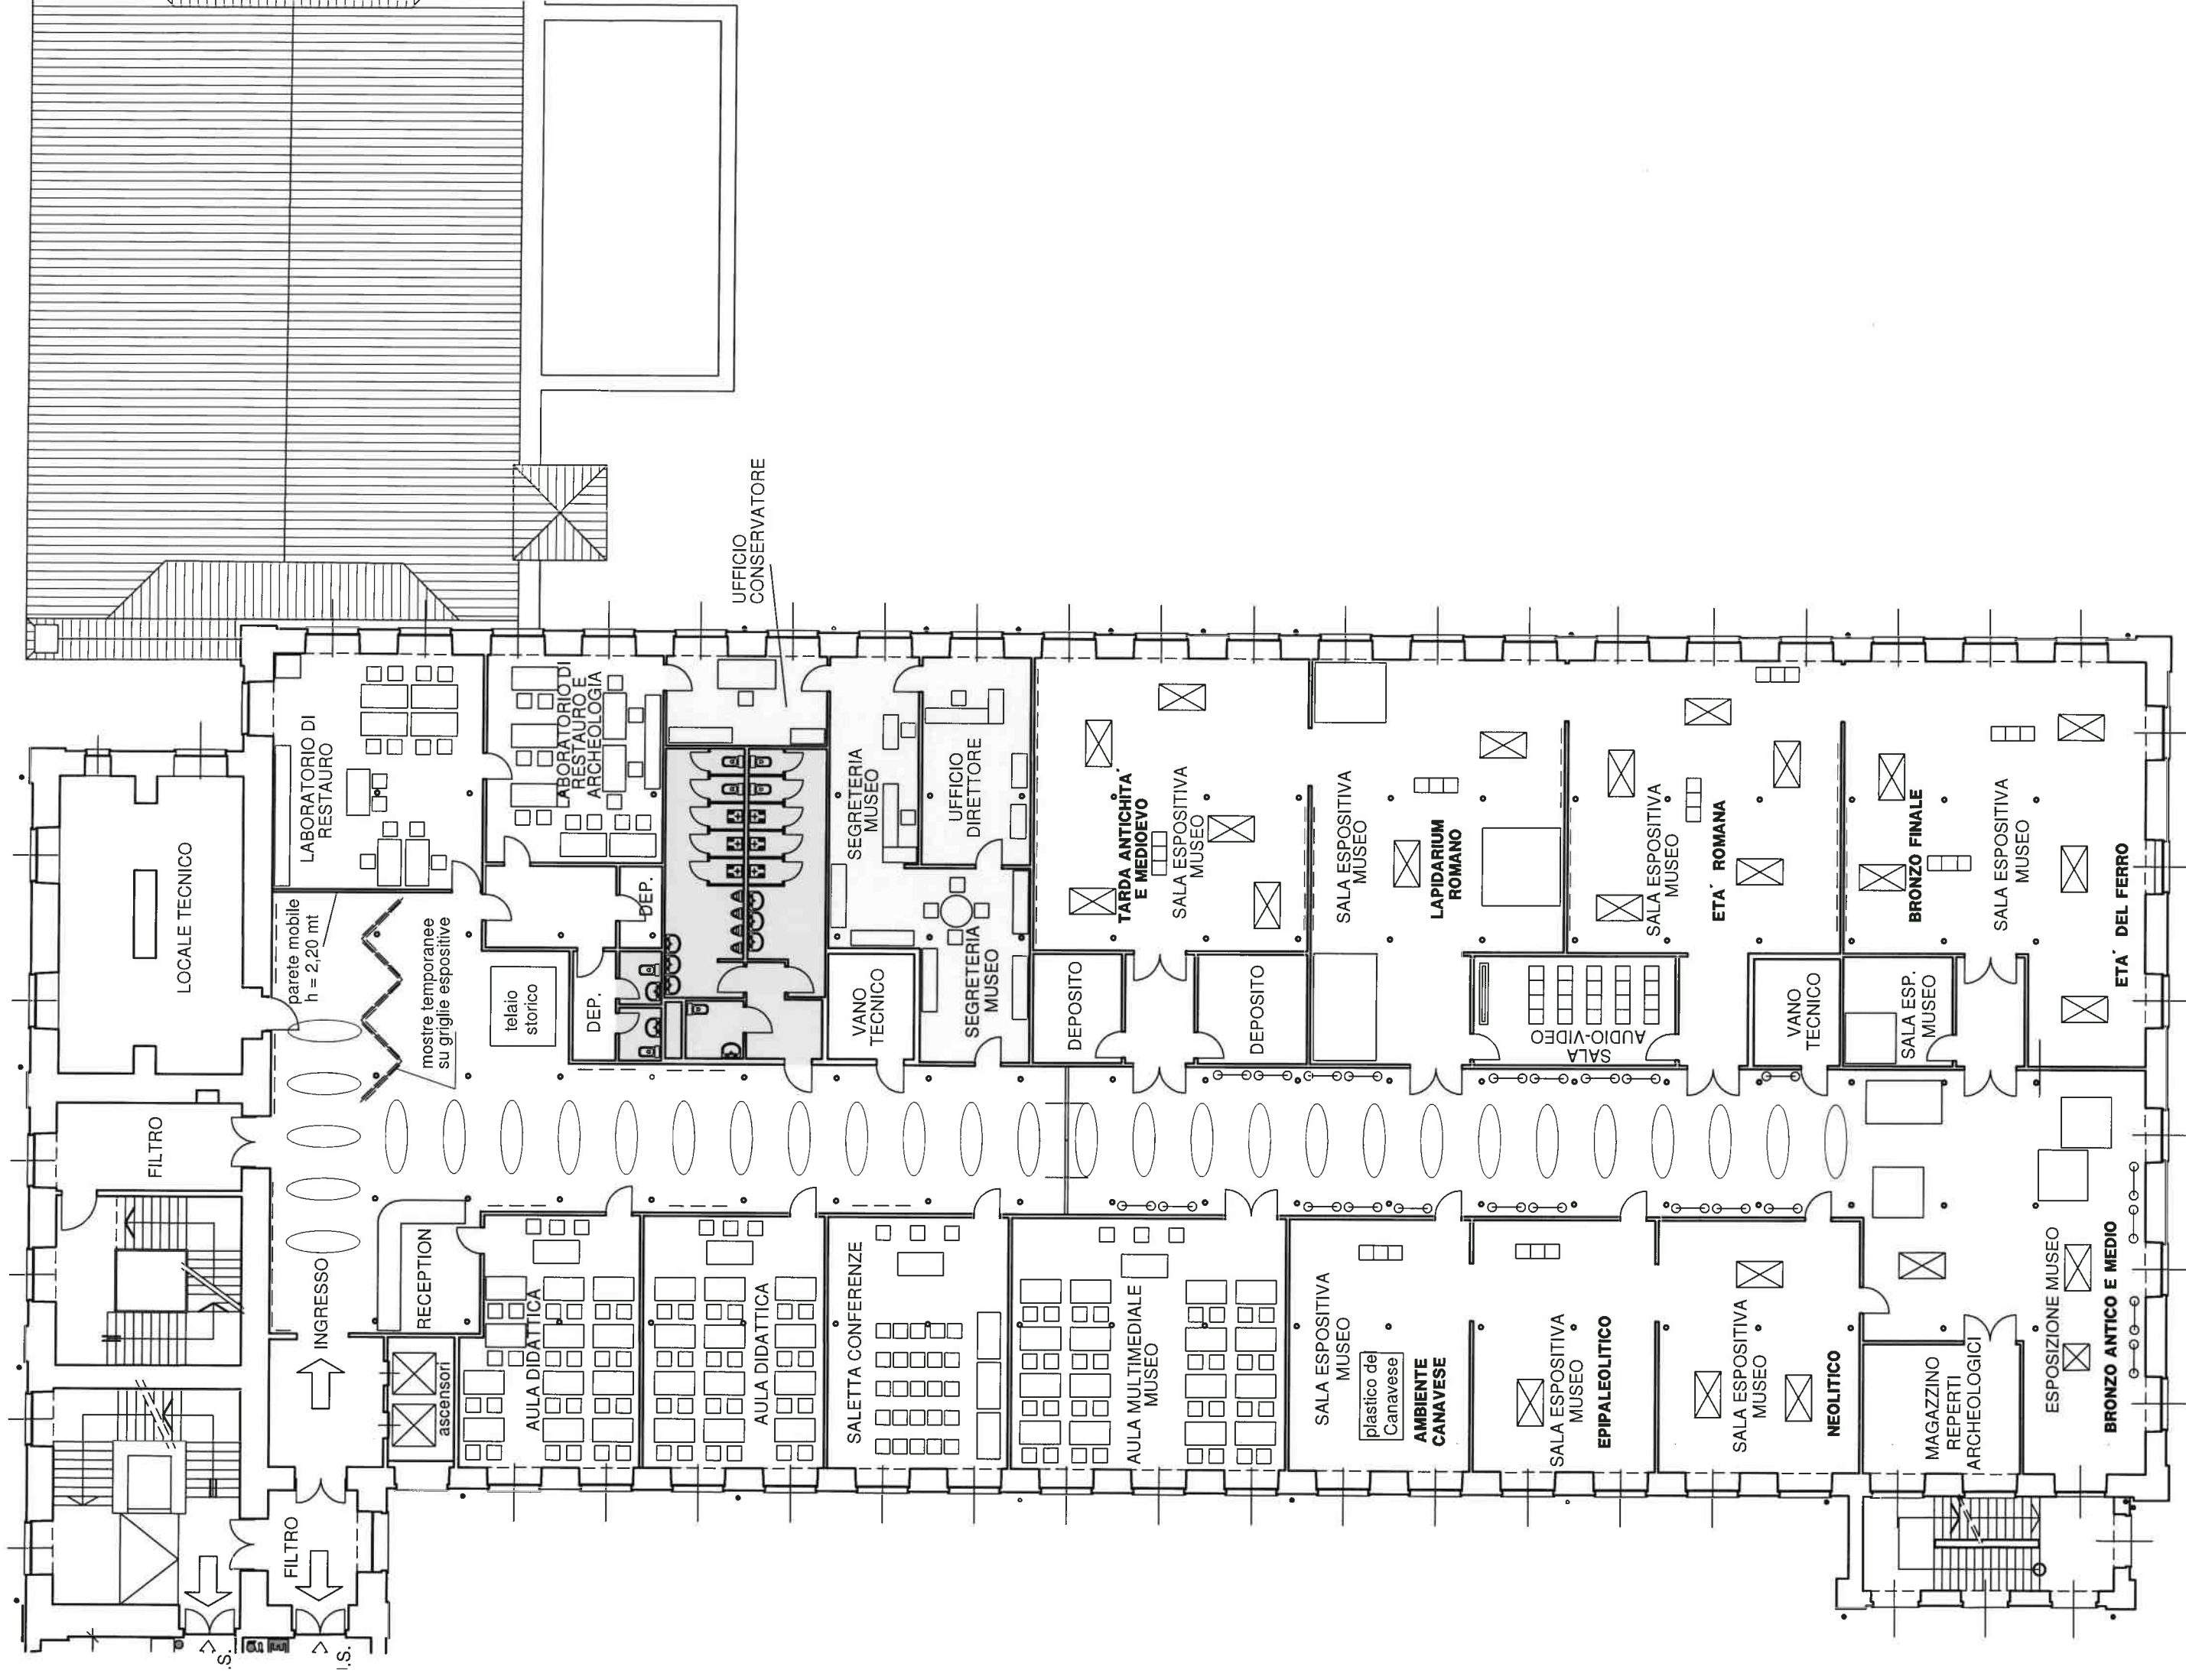

EX MANIFATTURA

LOCALI GALLERIA ARTE MODERNA E CONTEMPORANEA DEL CANAVESE - Scala 1.200

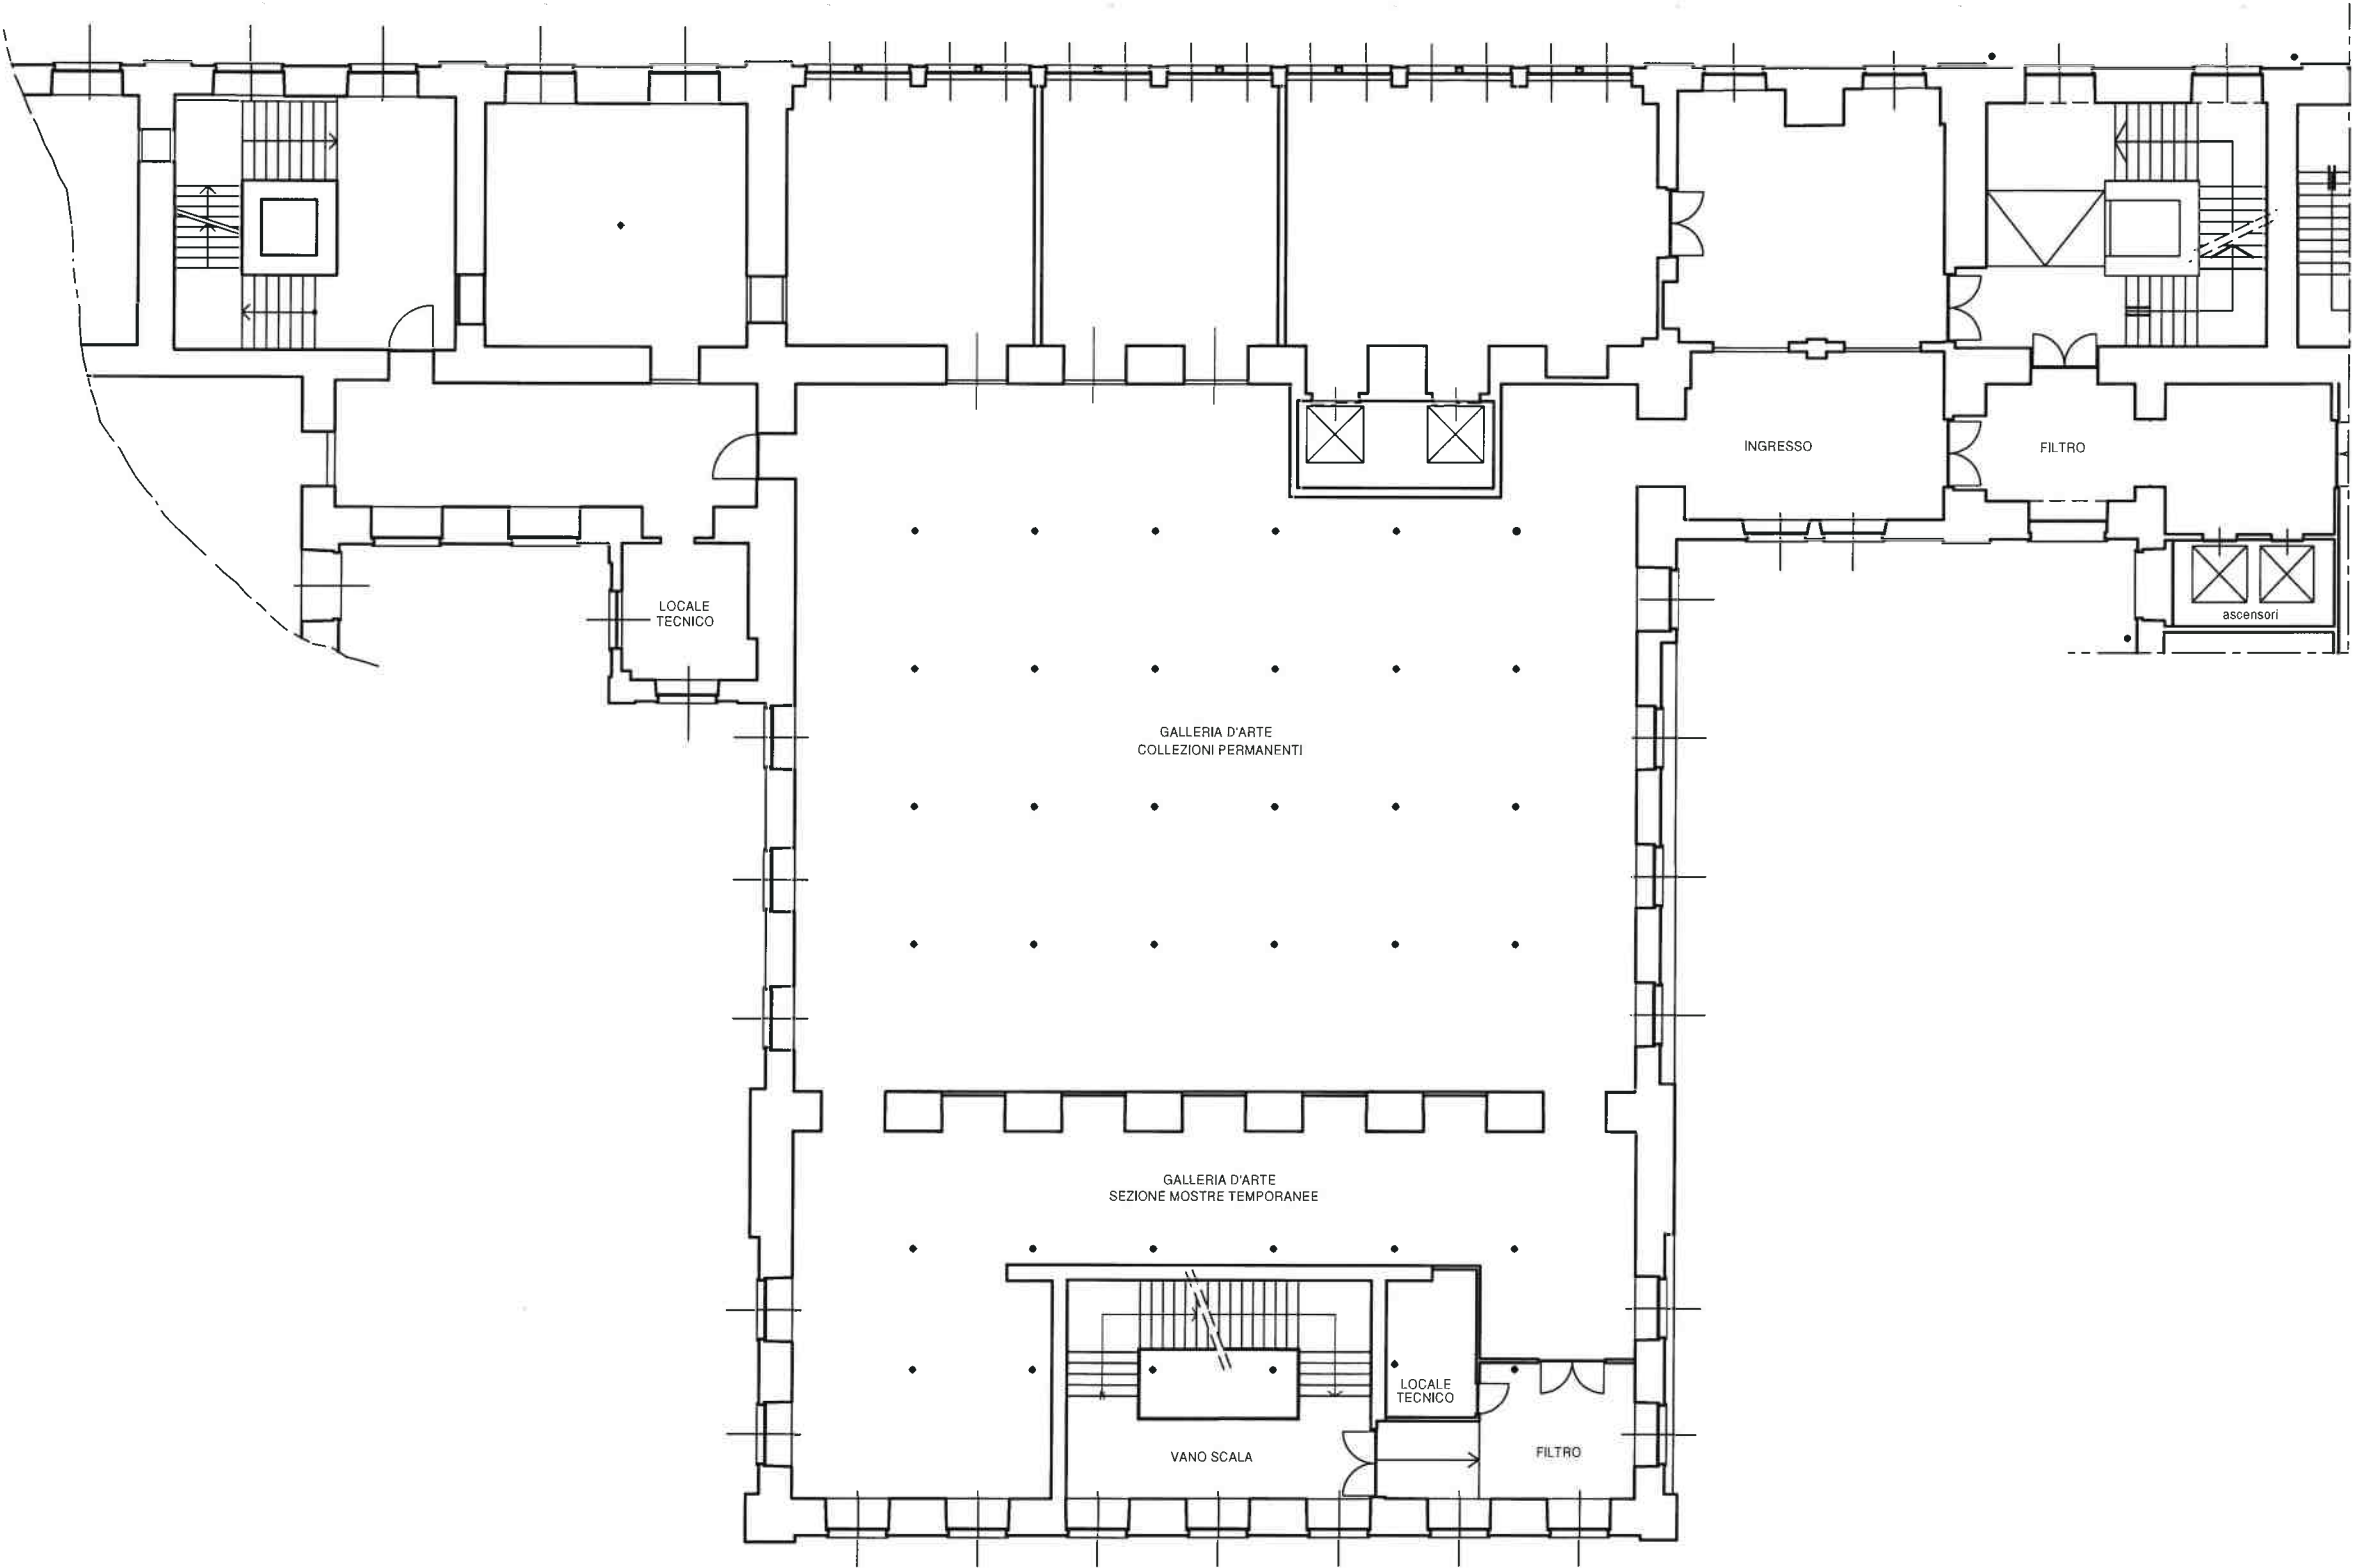


This architectural floor plan depicts a large building with a complex layout of rooms and corridors. The plan is oriented with a north arrow pointing towards the top-left corner.

Rooms and Areas:


- Top-Left:** CENTRALE TRATTAMENTO ARIA (Air Treatment Central).
- Top-Right:** A long corridor with several rooms labeled: QUADRI ELETTRICI (Electrical Panels), DISIMPEGNO (Disengagement), RIPOSTIGLIO (Storage Room), DISIMP. (Disengagement), RIPOSTIGLIO, QUADRI ELETTRICI, DISIMP., RIPOSTIGLIO, RIPOSTIGLIO, DISIMP., LOCALE SPRINKLER (Sprinkler Room), RIPOSTIGLIO, DISIMP., and ARCHIVIO (Archive).
- Bottom-Left:** FILTRO (Filter), VANO SCALA (Staircase Landing), and another VANO SCALA.
- Bottom-Right:** FILTRO, ASCENSORI (Elevators), DISIMPEGNO, and SCALA DI SICUREZZA (Safety Staircase).
- Central Corridor:** A long corridor with several rooms labeled: RIP. (Restroom), SERVIZI (Services), and DISIMP. (Disengagement).

The plan also shows various other rooms, including a large open area in the top-left, a large open area in the bottom-left, and a large open area in the bottom-right. The layout is designed to provide efficient circulation and access to all areas of the building.

PIANTA PIANO QUARTO - CENTRO CONFERENZE - Scala 1:200
CONFIGURAZIONE SALA PER CONFERENZE

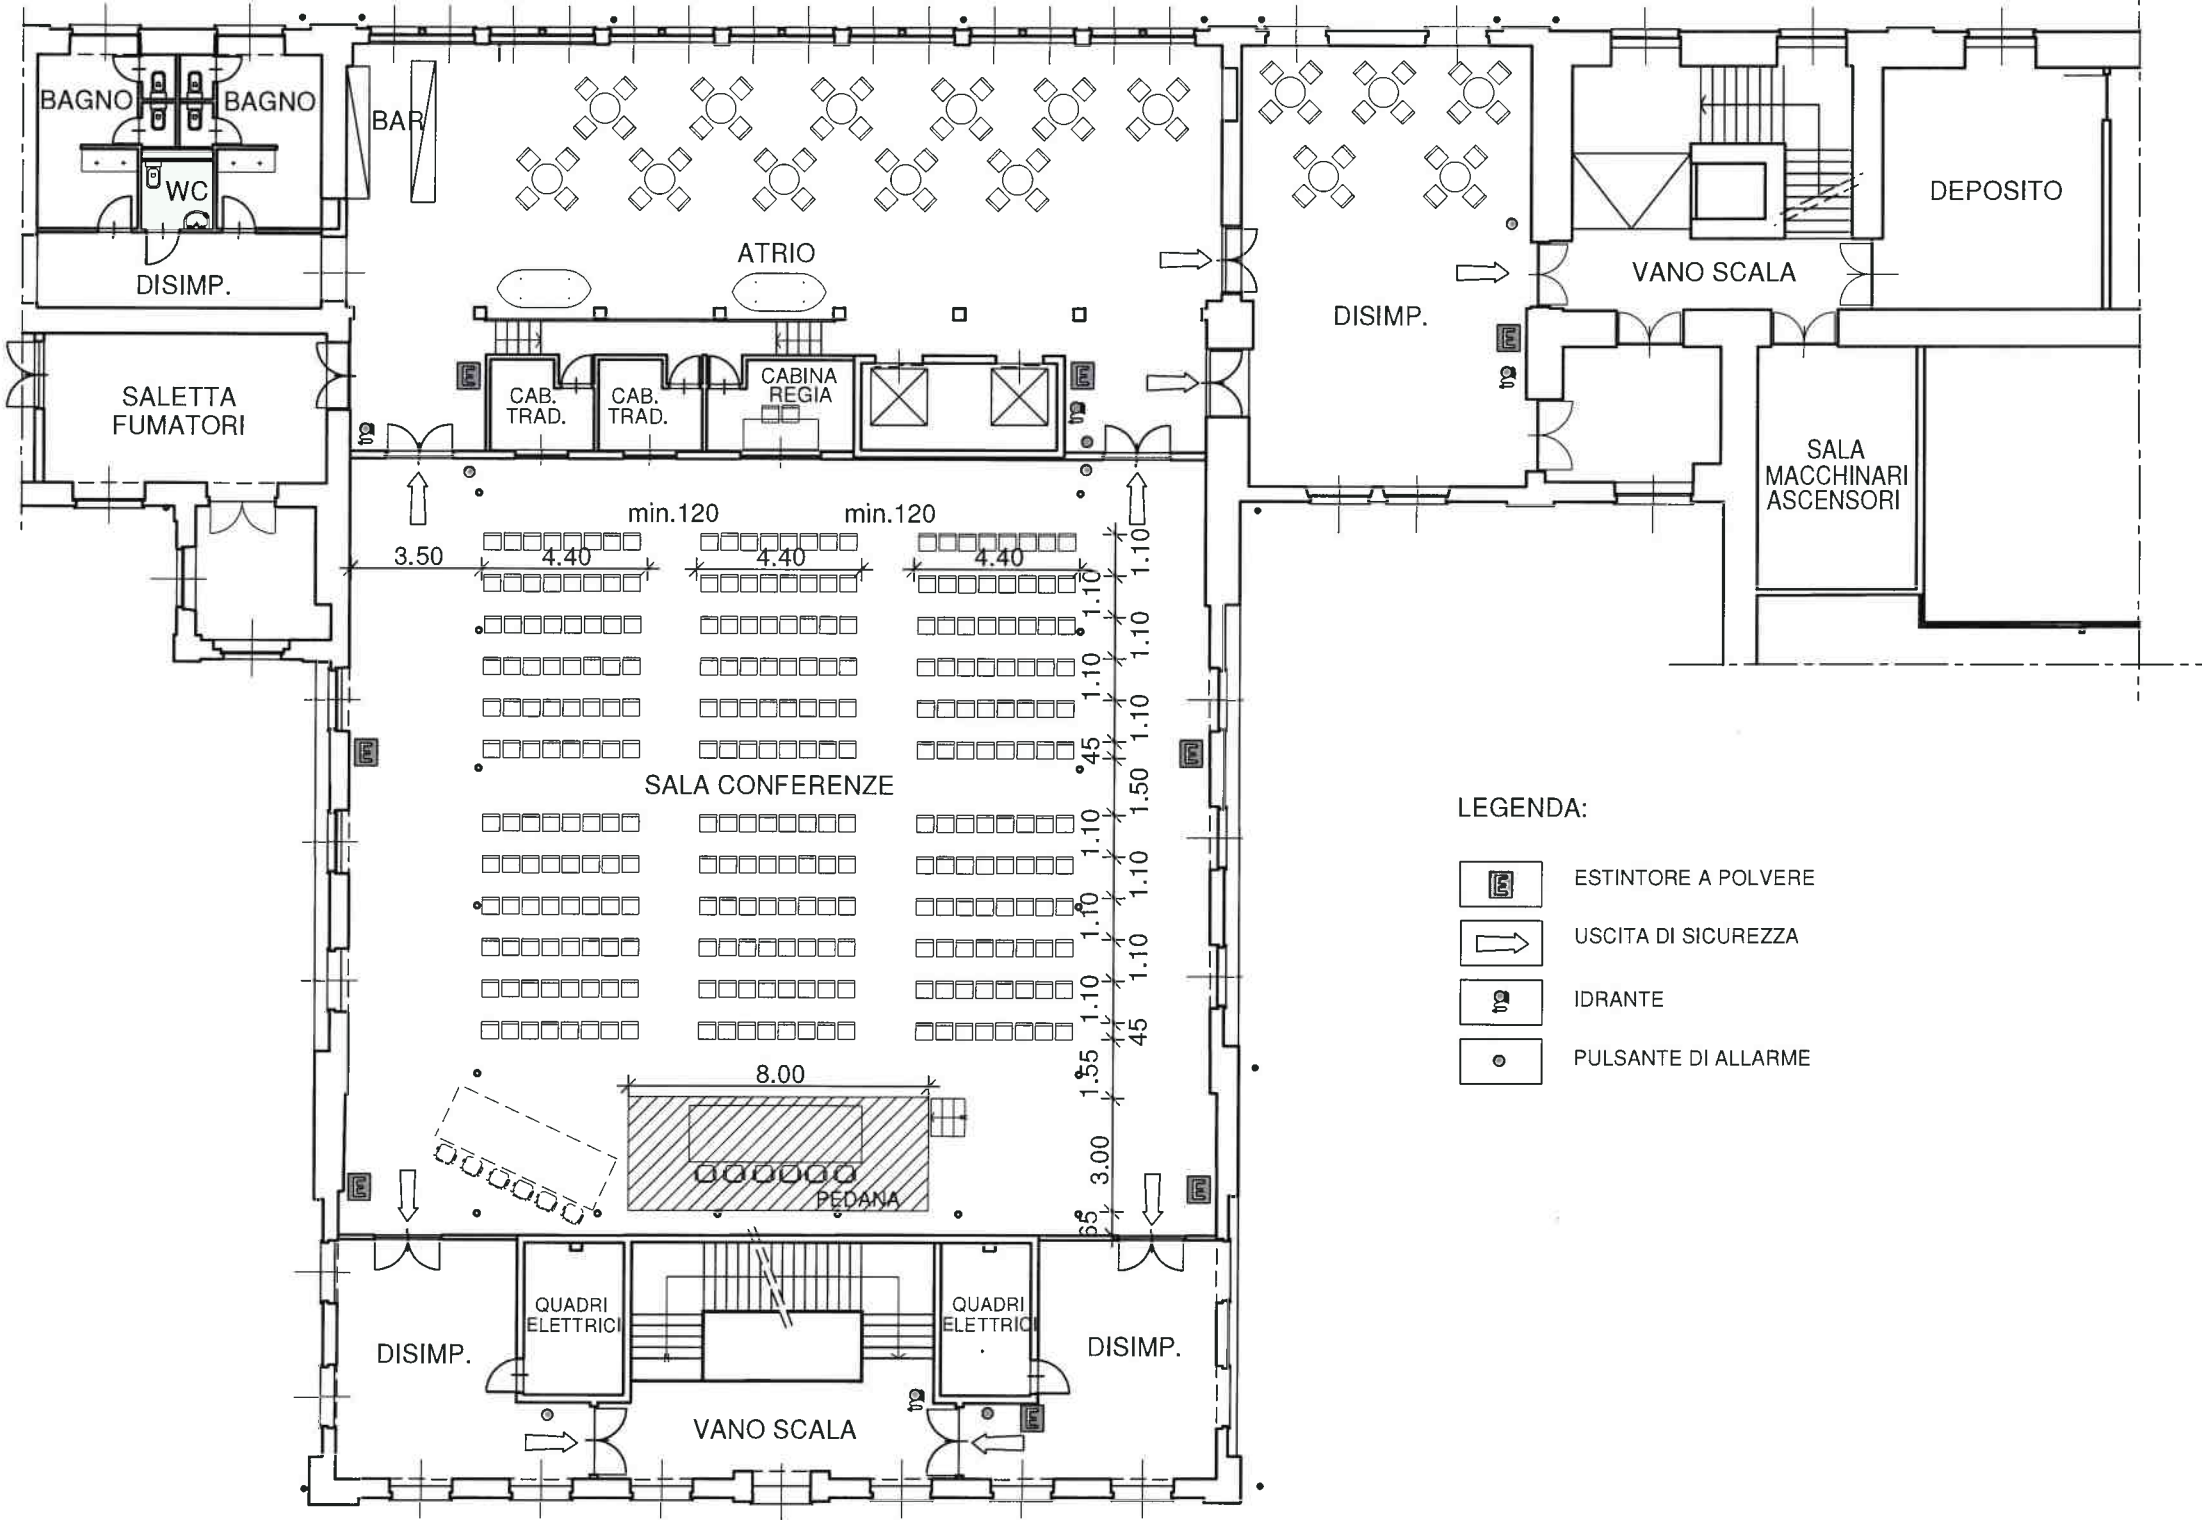

ALA MERCATALE PIAZZA PINELLI
e Quadri Mercatali

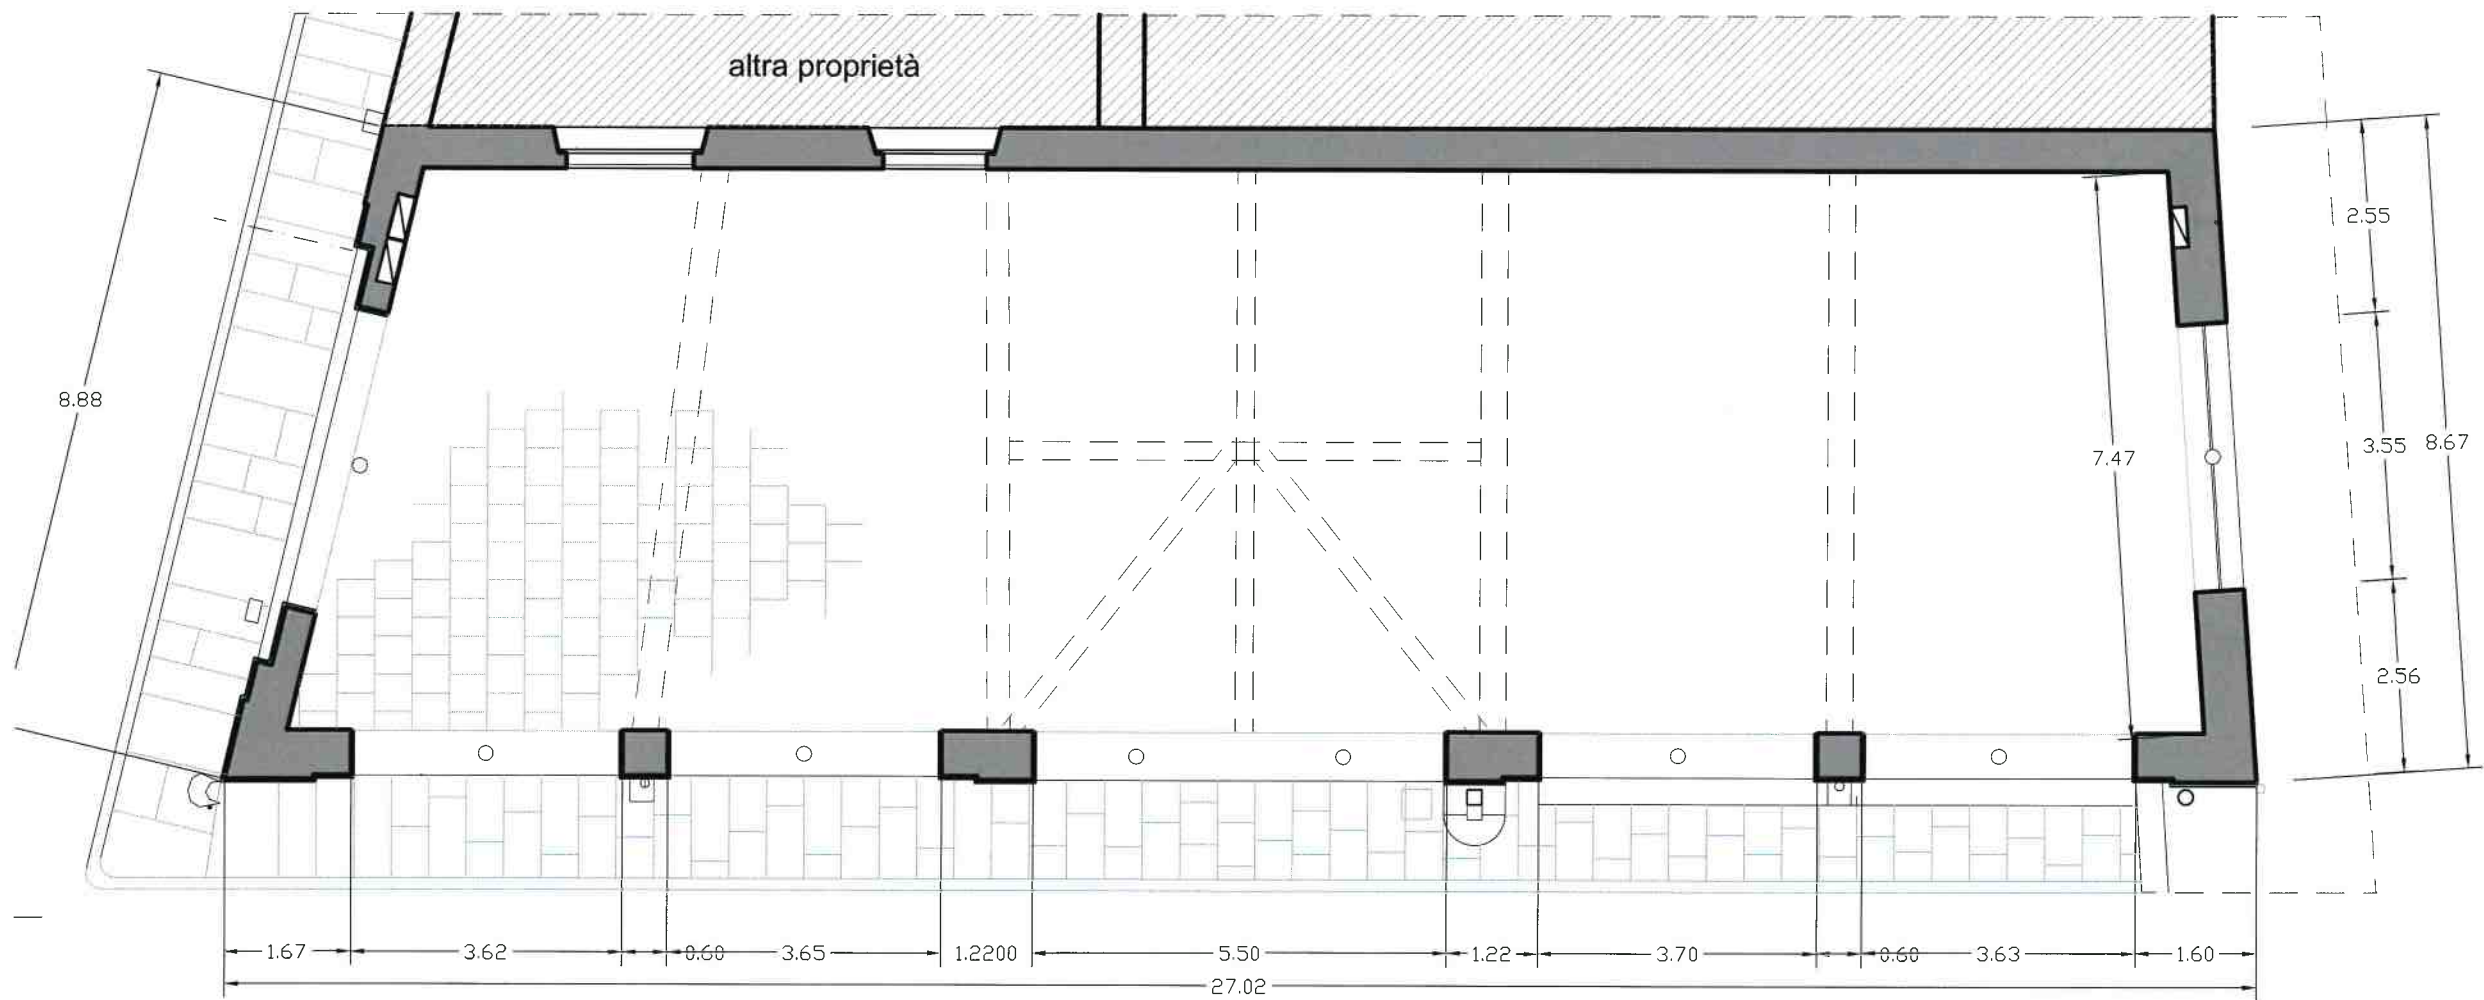

PIANTA
Scala 1: 100

MAGAZZINO ENRIETTO

