

CITTA' DI CUORGNÈ



ADEGUAMENTO LOCALI A PIANO TERZO
EDIFICIO EX MANIFATTURA PER TRASFERIMENTO
UFFICIO AGENZIA ENTRATE - CUP. D74B14000220004

PROGETTO ESECUTIVO



TAV.	OGGETTO:
1	STATO DI FATTO - PIANTE E SEZIONE
Scala: 100	


PROGETTAZIONE :
Arch. MARIA TERESA NOTO

Dicembre 2016


LEGGENDA:

- DEMOLIZIONI E RIMOZIONI
- LOCALI OGGETTO DI ADEGUAMENTO PER TRASFERIMENTO UFFICIO AGENZIA DELLE ENTRATE

PLANIMETRIA PIANO TERZO EX MANIFATTURA - Scala 1:1000
UBICAZIONE AREA DI INTERVENTO PER ADEGUAMENTO LOCALI
DA DESTINARSI A UFFICIO AGENZIA DELLE ENTRATE

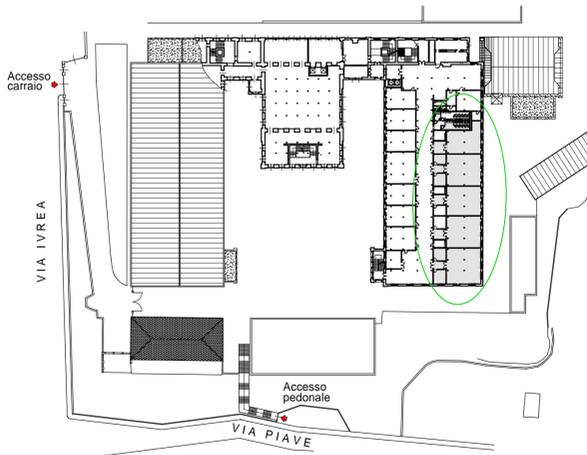

SEZIONE A - A - STATO DI FATTO - Scala 1:100

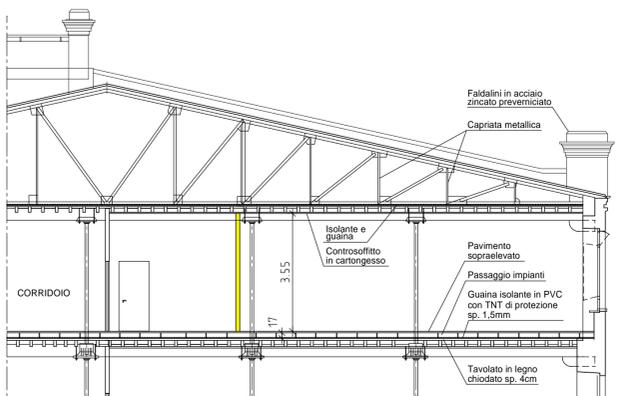

PIANTA PIANO TERZO - STATO DI FATTO - Scala 1:100

