

CITTA' DI CUORGNE'



ADEGUAMENTO LOCALI A PIANO TERZO
EDIFICIO EX MANIFATTURA PER TRASFERIMENTO
UFFICIO AGENZIA ENTRATE - CUP. D74B14000220004

PROGETTO ESECUTIVO



TAV.

3

Scala: 100


OGGETTO:

PROGETTO - LAYOUT DISTRIBUTIVO UFFICI

PROGETTAZIONE :
Arch. MARIA TERESA NOTO

Dicembre 2016

PIANTA PIANO TERZO - PROGETTO - Scala 1:100

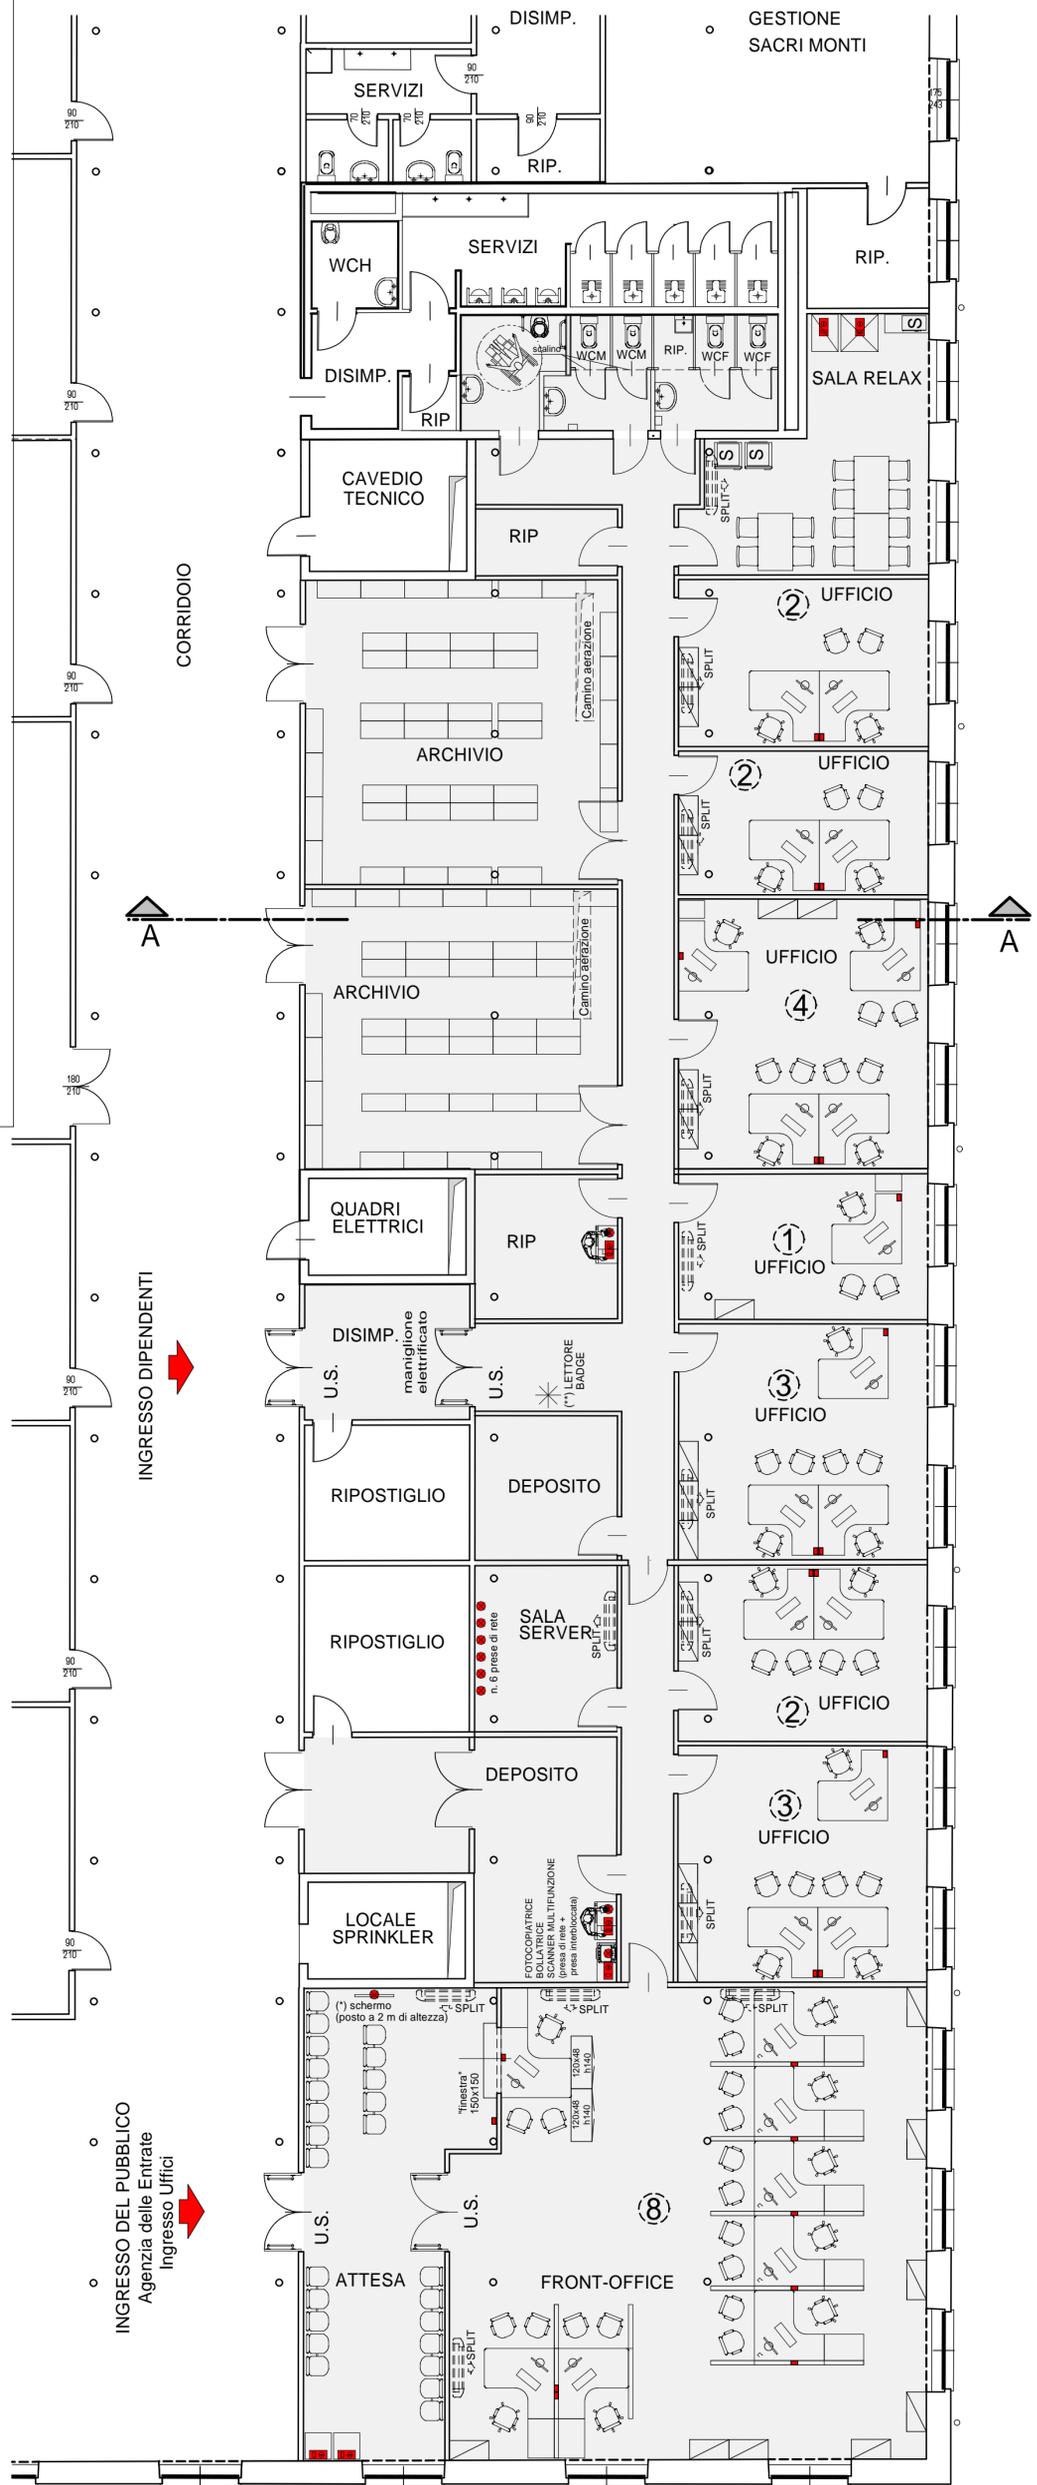

LEGENDA:



OPERE IN PROGETTO



LOCALI OGGETTO DI ADEGUAMENTO PER TRASFERIMENTO
UFFICIO AGENZIA DELLE ENTRATE

LEGENDA:



Numero di postazioni per ogni ufficio



Singola postazione



Torretta con prese elettriche e dati
a scomparsa a pavimento



Armadi (n. 1 per ogni singola postazione)



Unità interna installata a parete
impianto di condizionamento