

RESTAURO DEL TEATRO STORICO COMUNALE
CUP: D72C15000070002
PROGETTO ESECUTIVO



Elaborato: TAV.2
Oggetto: STATO DI FATTO
PIANTA PIANI TERRA, PRIMO e SECONDO
Scala: 1:50
Data: Dicembre 2016



PROGETTAZIONE:
Arch. Maria Teresa NOTO

SUPPORTO AL RUP:
Arch. Prof. Carla BARTOLOZZI


K-PLAN AREA DI INTERVENTO scala 1:500




K-PLAN SEZIONE LONGITUDINALE AA scala 1:200

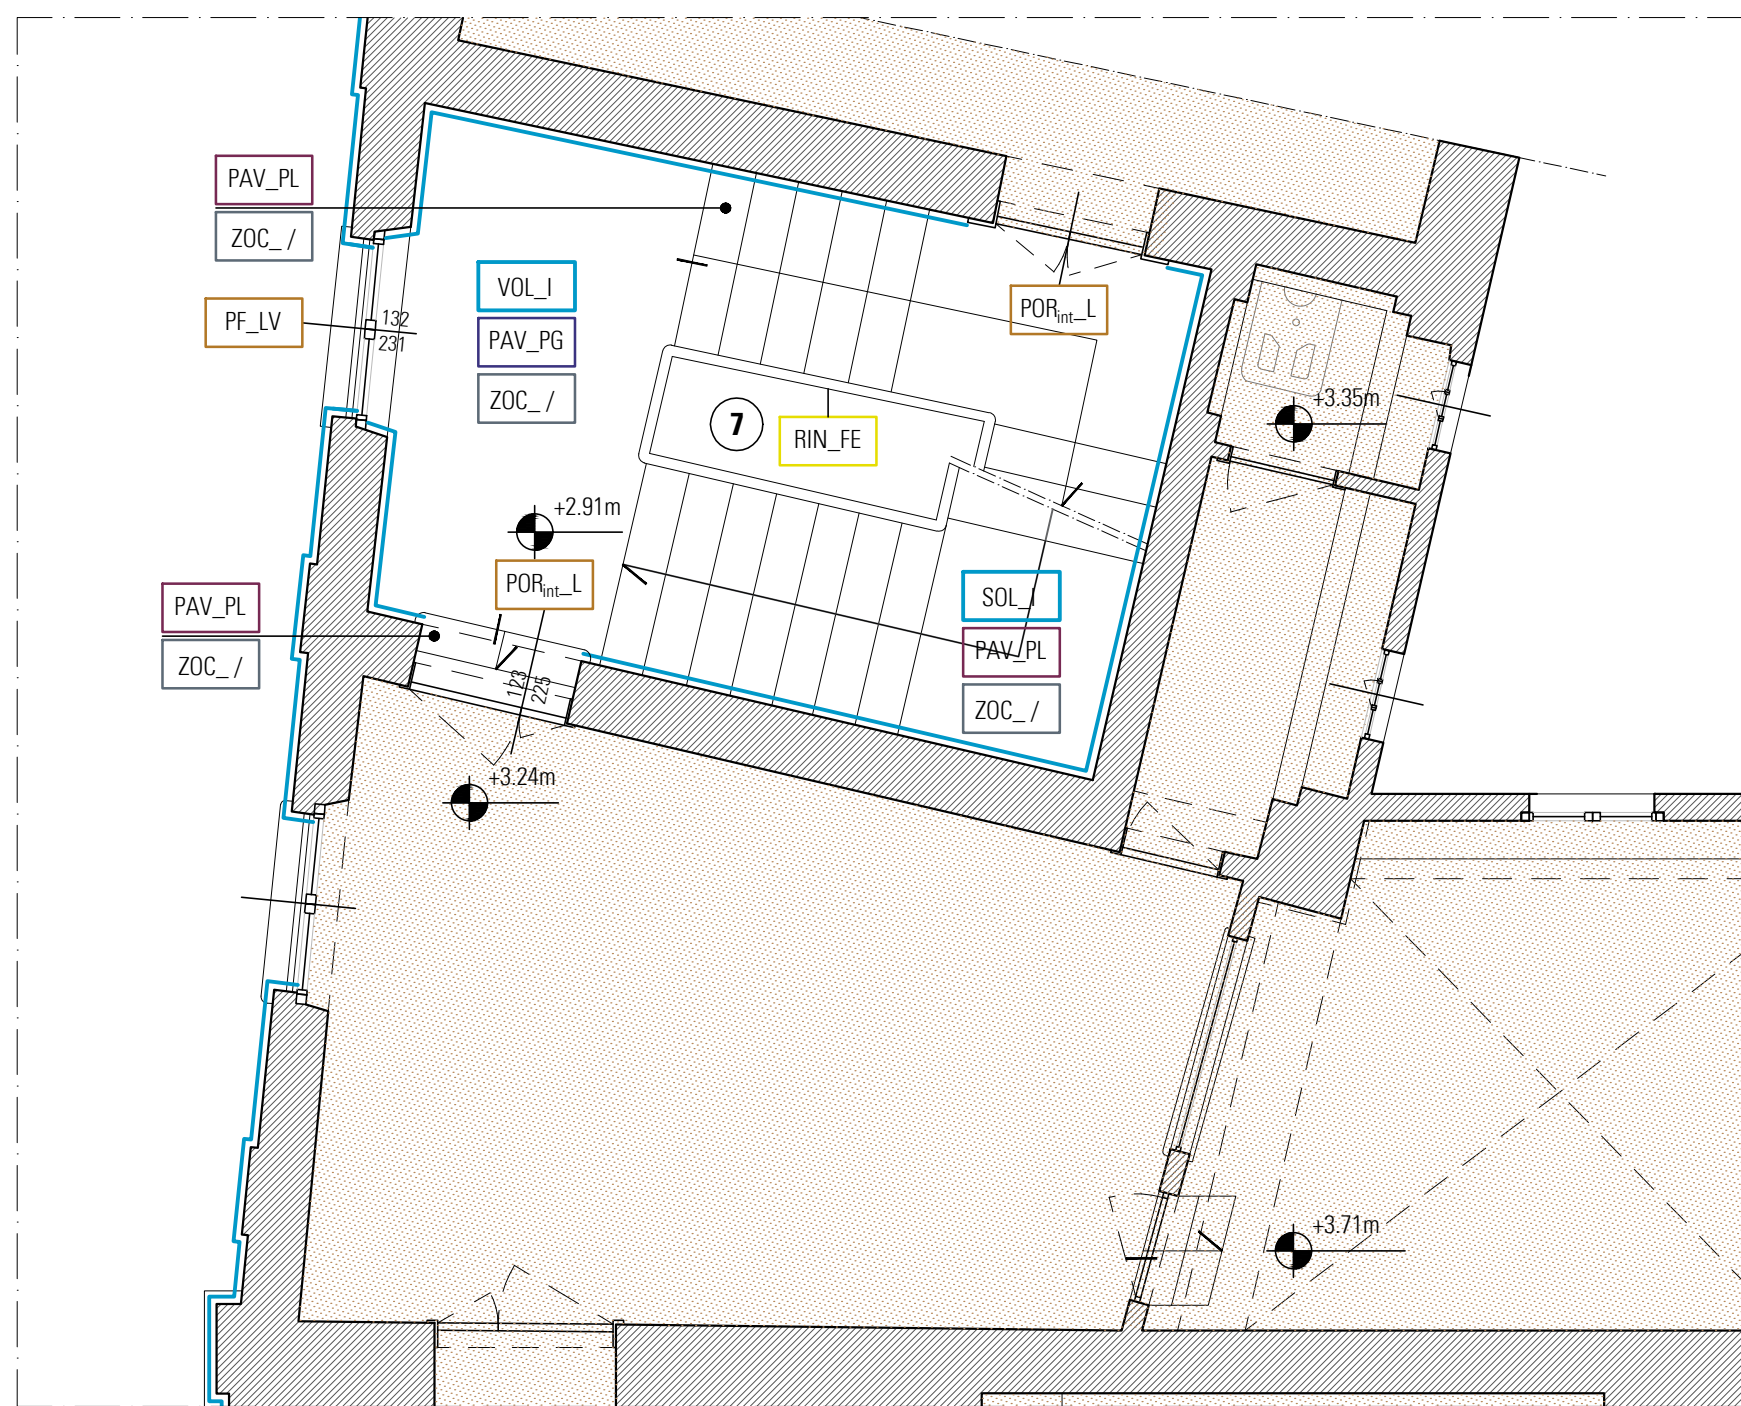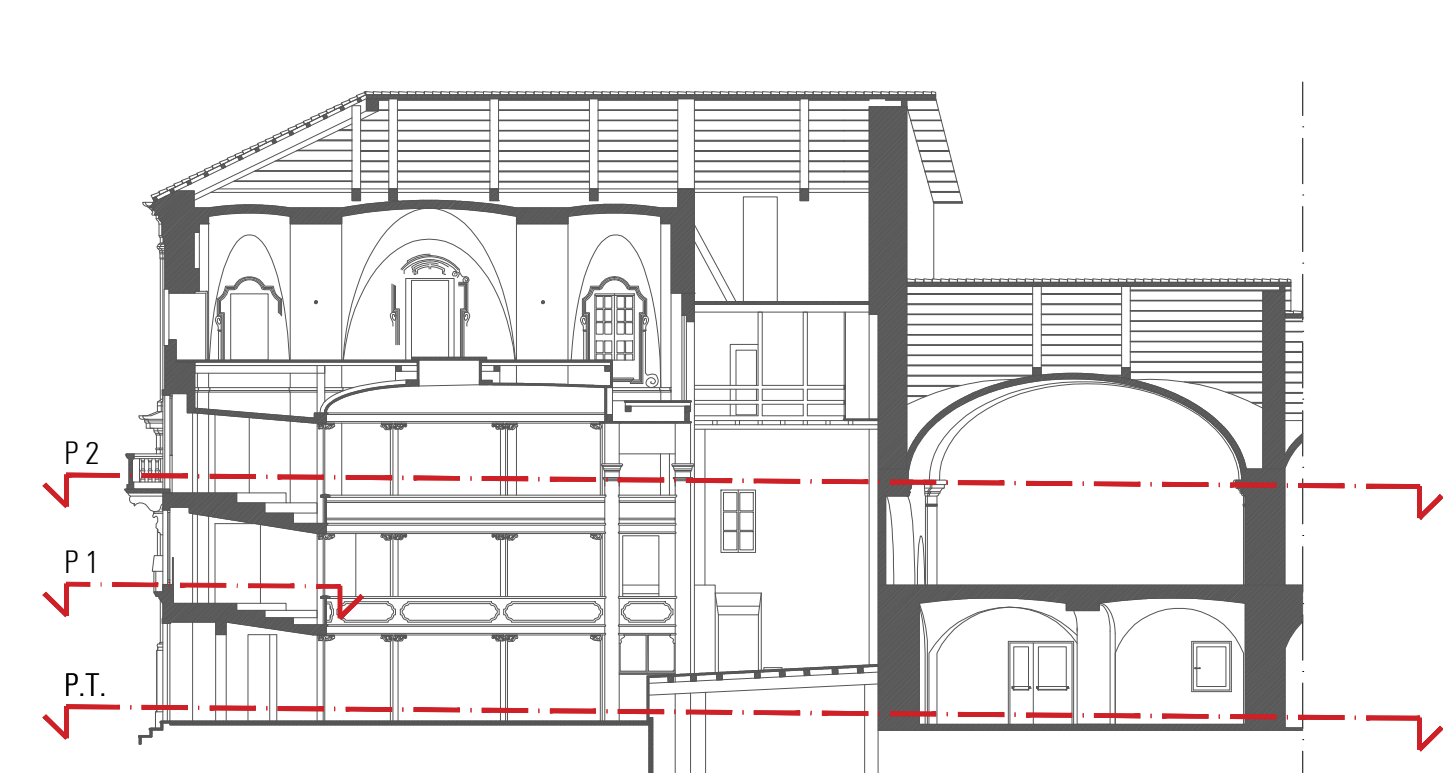

PIANTA PIANO PRIMO

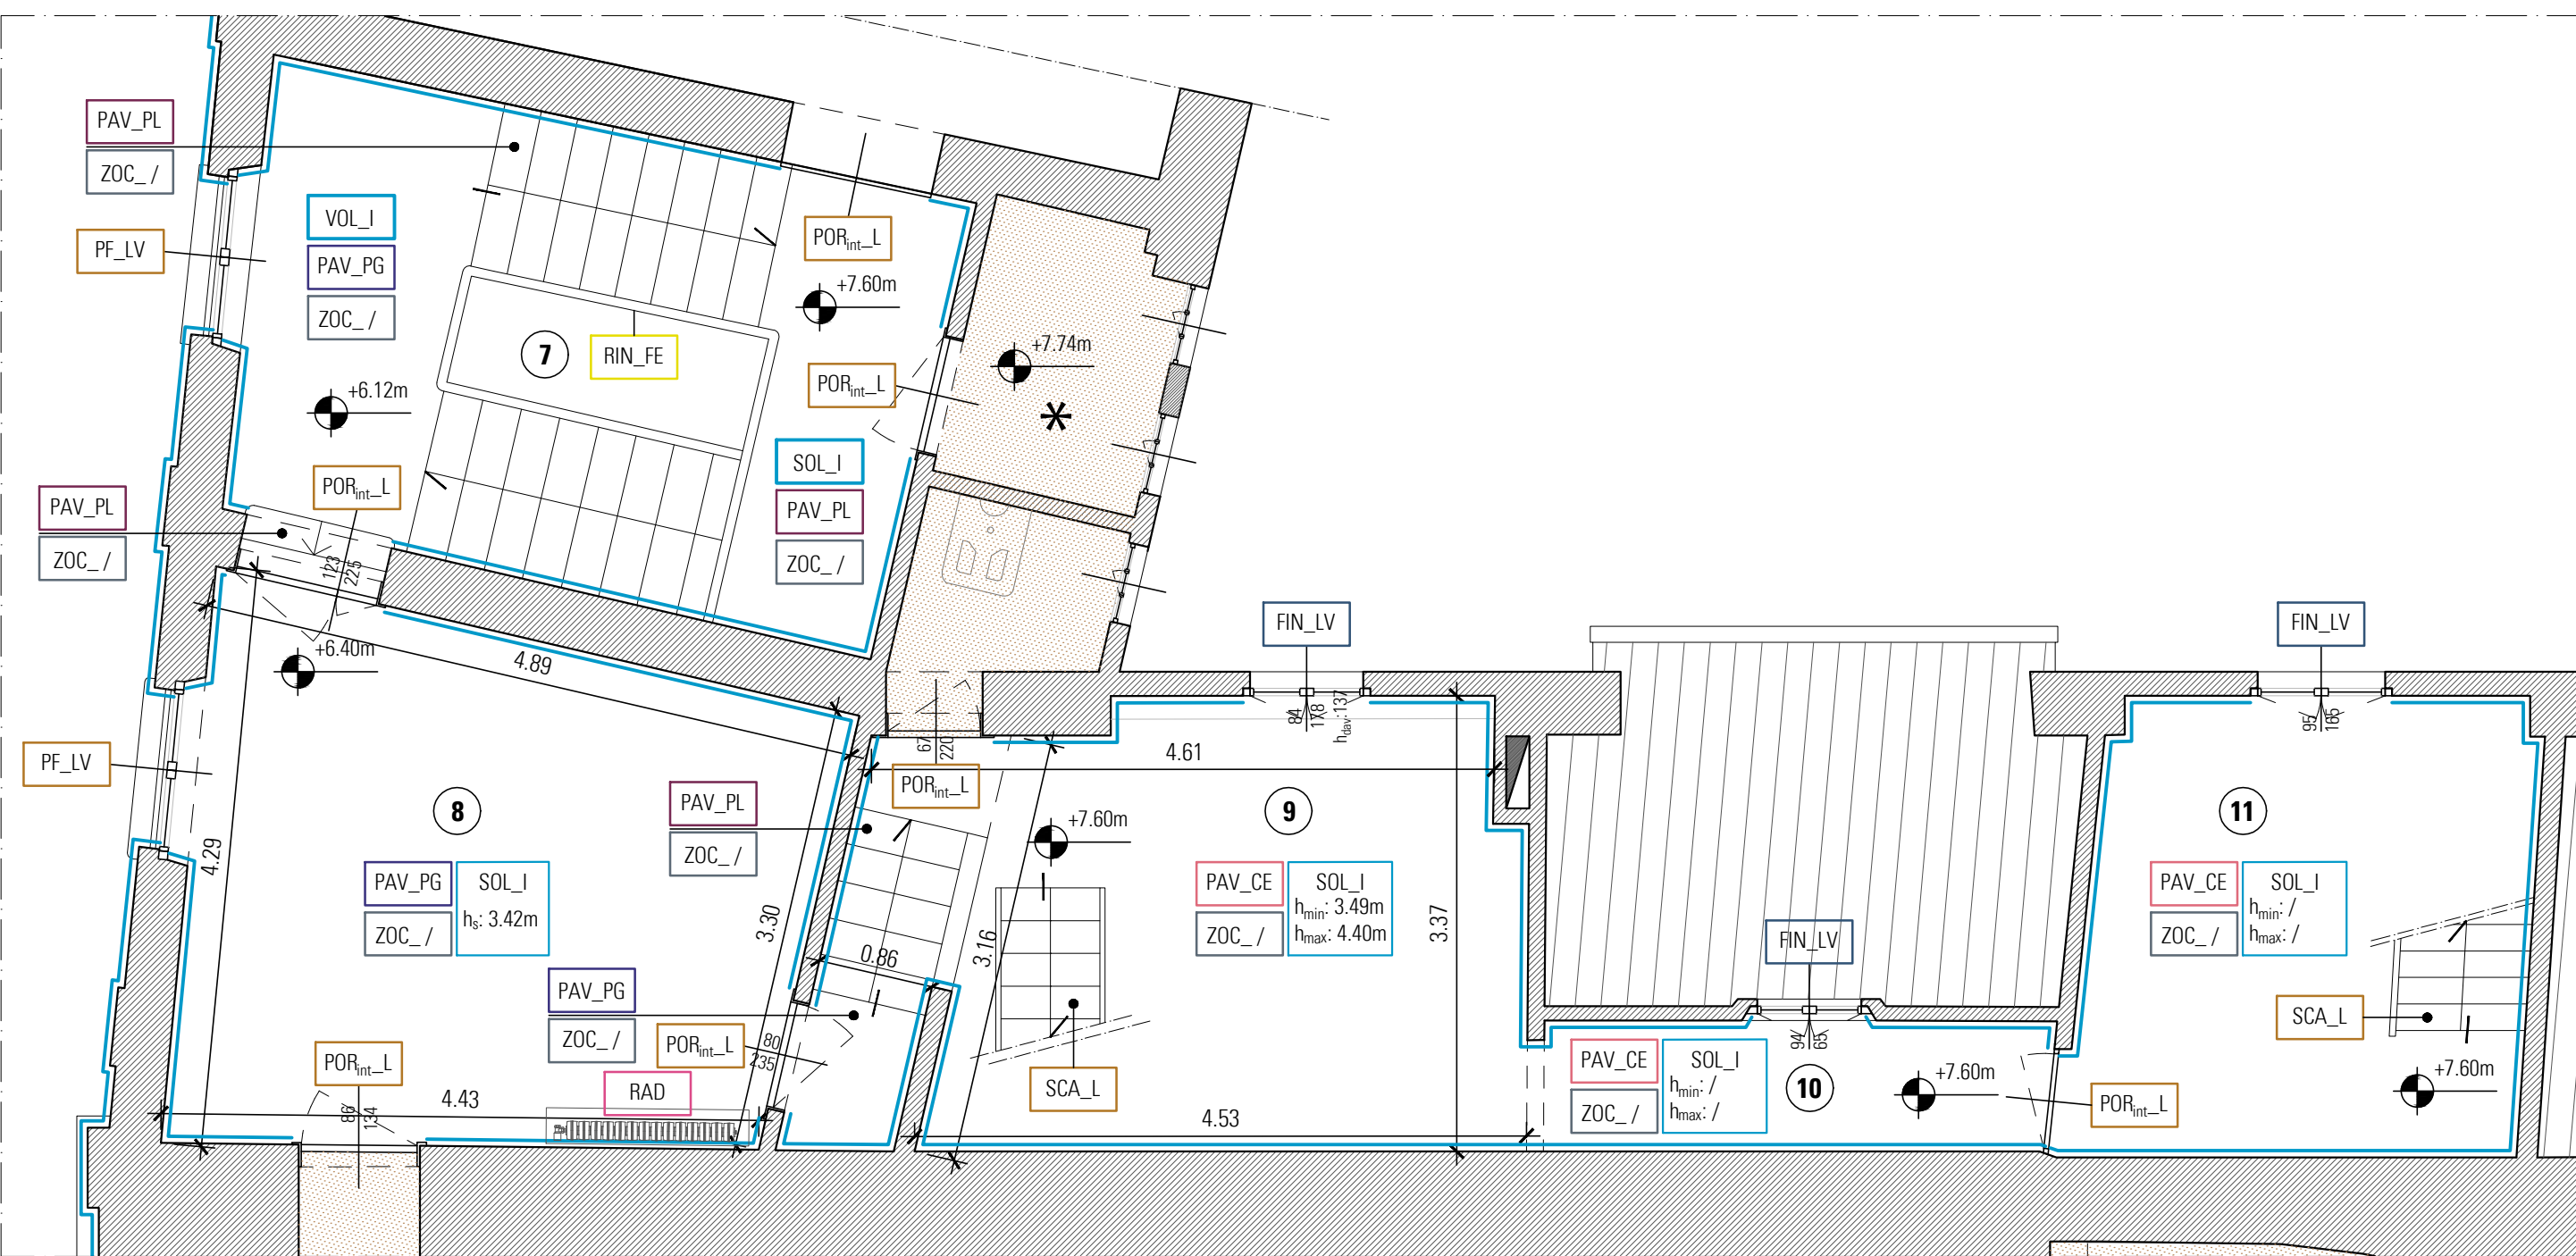

PIANTA PIANO SECONDO

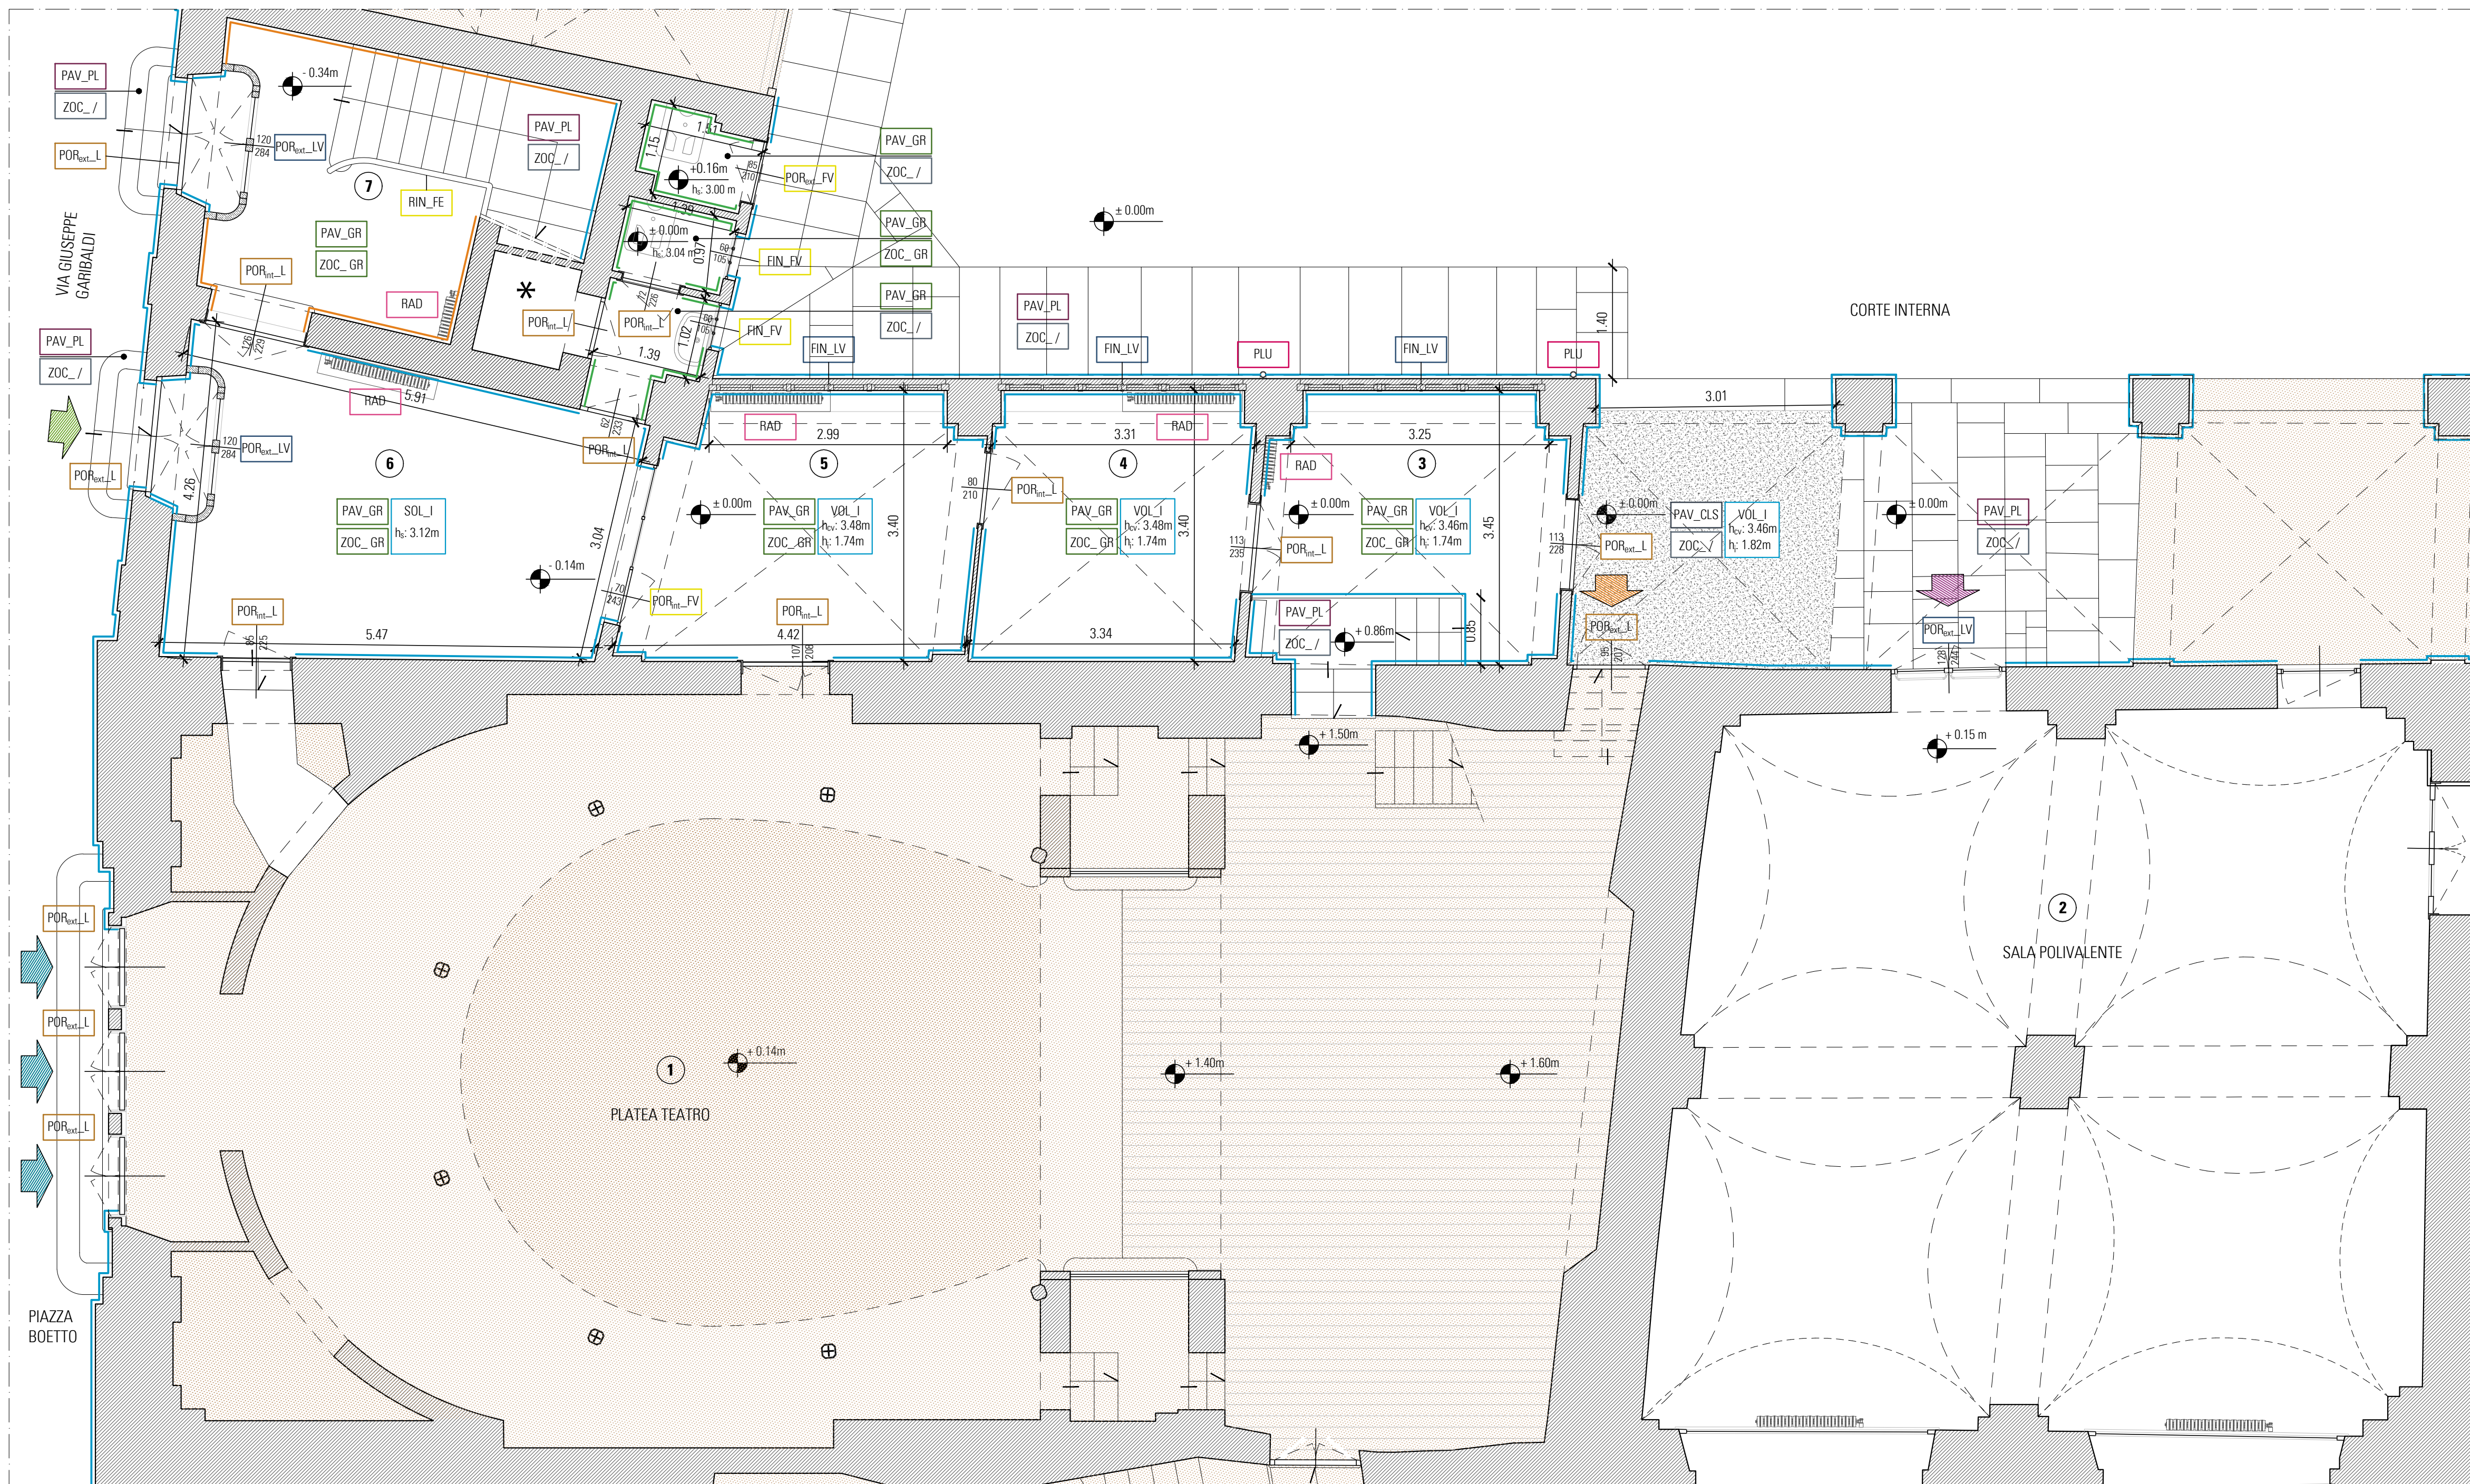

PIANTA PIANO TERRA

CONVENZIONI GRAFICHE

- Identificativo ambiente
- Quote altimetriche
- Locale non verificato
- Area non oggetto di intervento
- Accesso sala polivalente
- Accesso locale sotto palco
- Accesso platea teatro da Piazza Boetto
- Accesso platea teatro e locali accessori da Via Garibaldi
- Muratura esistente
- Pavimentazione esterna in calcestruzzo
- Proiezioni volte
- Pavimentazione esterna in lastre di pietra
- Pluviali

* tutte le quote di interpiano e altimetriche sono da verificare in cantiere

FINITURE SUPERFICIALI

MURATURE VERTICALI E PILASTRI	Intonacate -ambienti interni -porticato esterno		ORIZZONTAMENTI	VOL_I Volte intonacate: -ambienti interni -pianerottoli	
	Rivestimento in moquette -scala			SOL_I Solaio piano intonacato: -ambienti interni -scala	
	Rivestimento in piastrelle di ceramica -servizi igienici				
PAVIMENTAZIONI	PAV_PL Lastre in pietra -marciapiedi - portico -scale			PAV_PG Piastrelle di graniglia: -pianerottolo -ambienti interni	
	PAV_GR Piastrelle di gres: -ambienti interni -servizi igienici			PAV_CE Piastrelle di cemento "cementine" a tre colori: -ambienti interni	
	PAV_CLS In calcestruzzo: -porticato esterno		ZOCCOLINI	ZOC_GR In gres: -ambienti interni -servizi igienici	
				ZOC_ Non presente: -scale -ambienti interni	
				PAV_L Assito in legno: -terzo piano	

SERRAMENTI ESTERNI

PORTE	POR_ext_L Legno		FINESTRE e SCURI	FIN_FV Ferro e vetro		PF_LV Legno e vetro	
	POR_ext_FV Ferro e vetro			FIN_LV Legno e vetro			
	POR_ext_LV Legno e vetro			FIN_L Legno			

SERRAMENTI INTERNI

PORTE	POR_int_L Legno		RIN_FE Ringhiere metalliche		SCA_L Scale in legno	
	POR_int_FV Ferro e vetro		RAD Radiatori		PLU Pluviali	

ALTRI ELEMENTI