



RESTAURO DEL TEATRO STORICO COMUNALE
CUP: D72C15000070002
PROGETTO ESECUTIVO




Elaborato:	Oggetto:
TAV.3	STATO DI FATTO PIANTA PIANO TERZO
	Scala: 1:50
	Data: Dicembre 2016



PROGETTAZIONE:
Arch. Maria Teresa NOTO

SUPPORTO AL RUP:
Arch. Prof. Carla BARTOLOZZI

K-PLAN AREA DI INTERVENTO scala 1:500

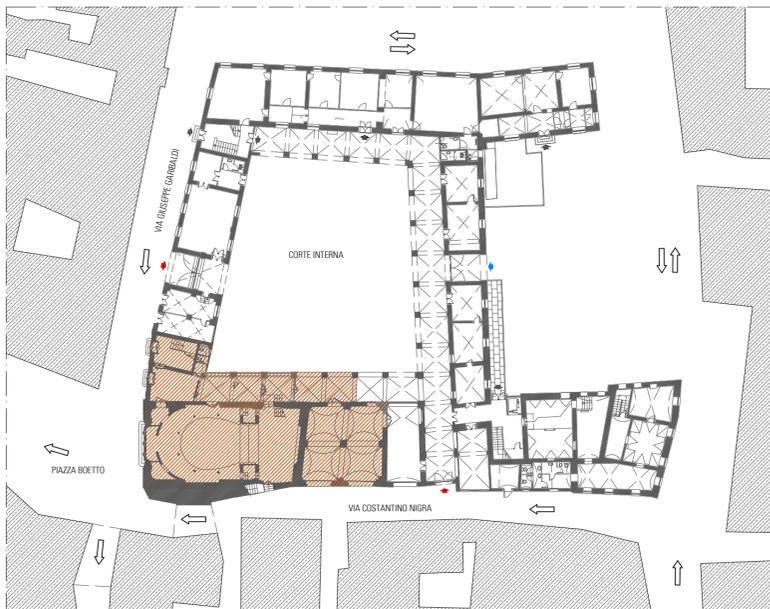

K-PLAN SEZIONE LONGITUDINALE AA scala 1:200

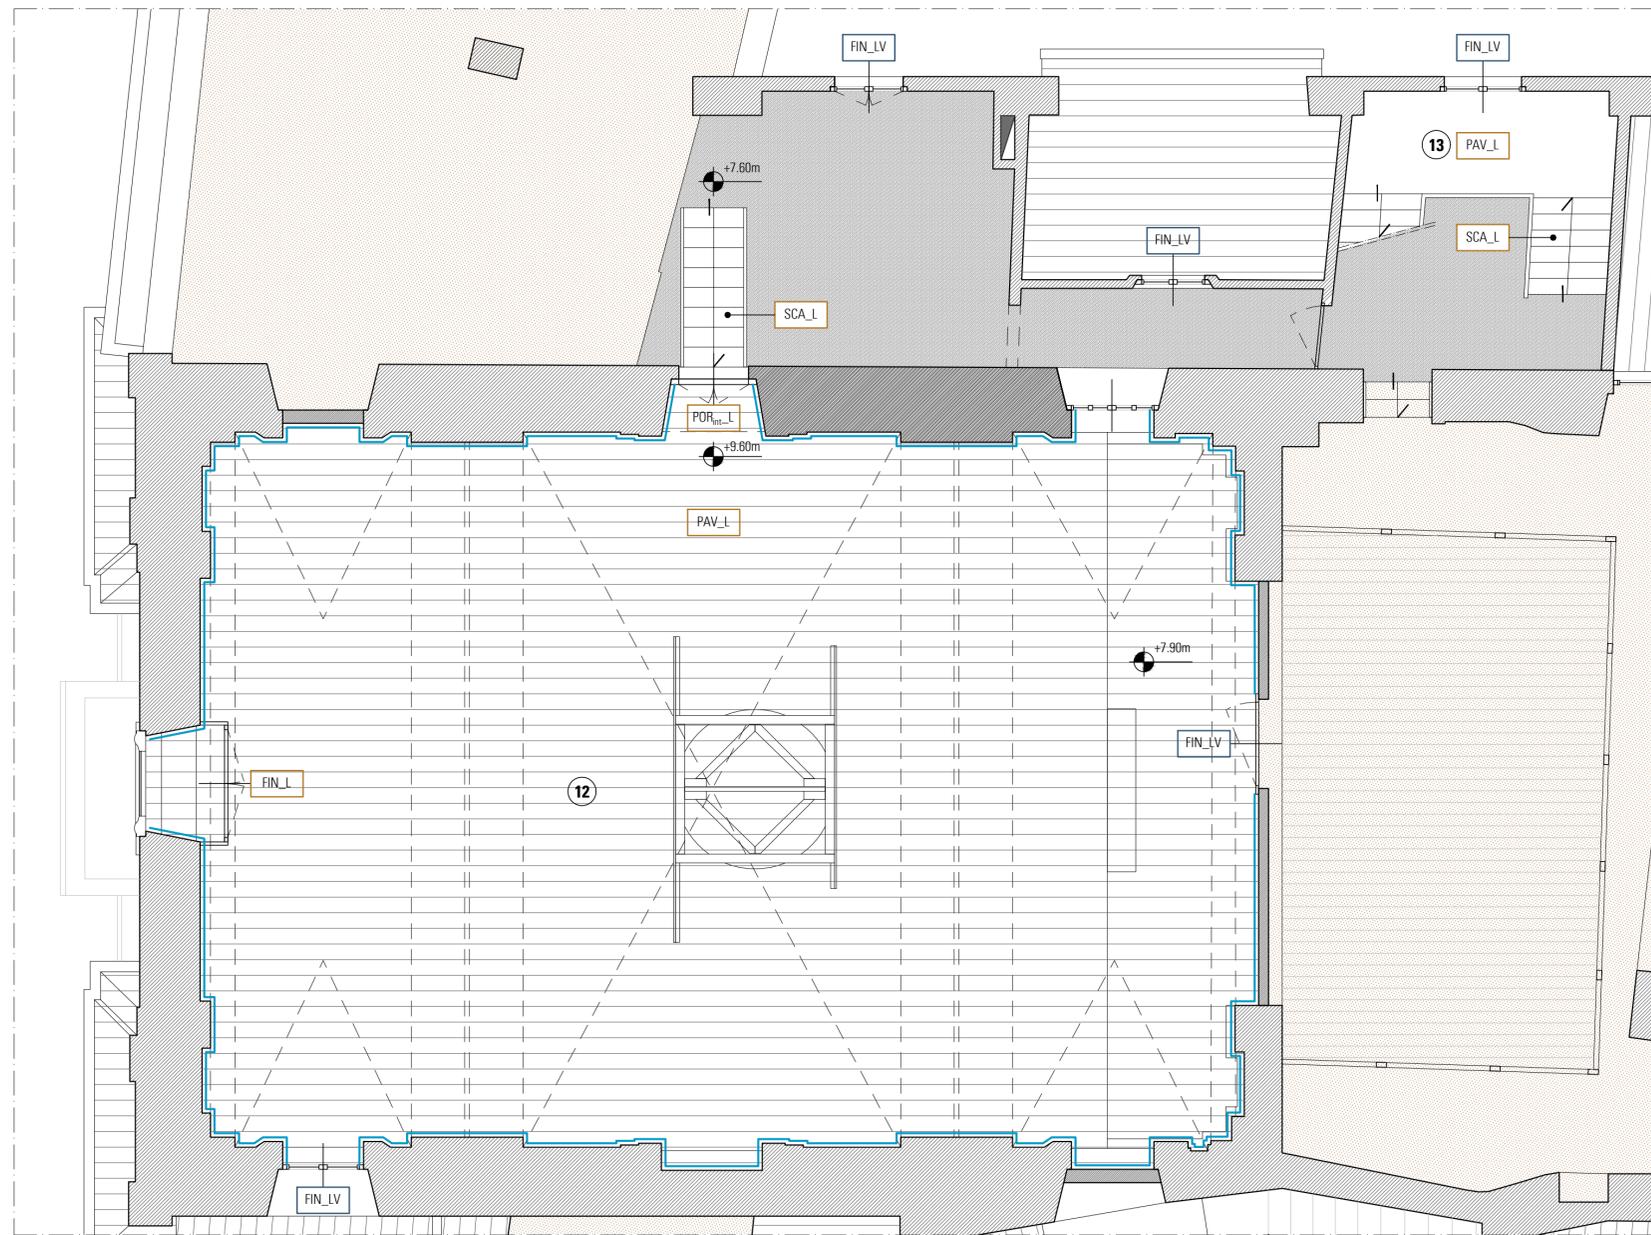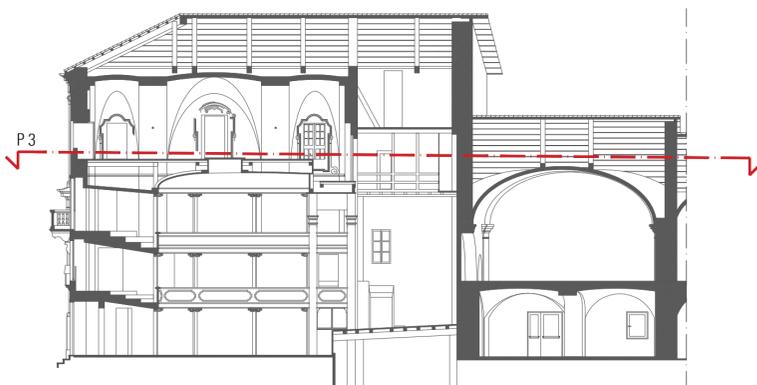

PIANTA PIANO TERZO

CONVENZIONI GRAFICHE

n° Identificativo ambiente	Muratura esistente	Proiezioni volte
Quote altimetriche	Locale non verificato	Pluviali
Area non oggetto di intervento	* tutte le quote di interpiano e altimetriche sono da verificare in cantiere	

FINITURE SUPERFICIALI

MURATURE VERTICALI	Intonacate	VOL_I Volta intonacata	PAVIMENTAZIONI	PAV_L Assito in legno
	Muratura esistente			ZOC_/ Non presente

SERRAMENTI ESTERNI

FINESTRE	FIN_LV Legno e vetro
	FIN_L Legno

SERRAMENTI INTERNI

PORTE	POR_int_L Legno
--------------	------------------------

ALTRI ELEMENTI

SCA_L Scale in legno
