




RESTAURO DEL TEATRO STORICO COMUNALE
CUP: D72C15000070002
PROGETTO ESECUTIVO




Elaborato:	Oggetto:
TAV.7	PROGETTO NUOVE COSTRUZIONI
Scala: 1:100	Data: Dicembre 2016

PROGETTAZIONE:
Arch. Maria Teresa NOTO


SUPPORTO AL RUP:
Arch. Prof. Carla BARTOLOZZI

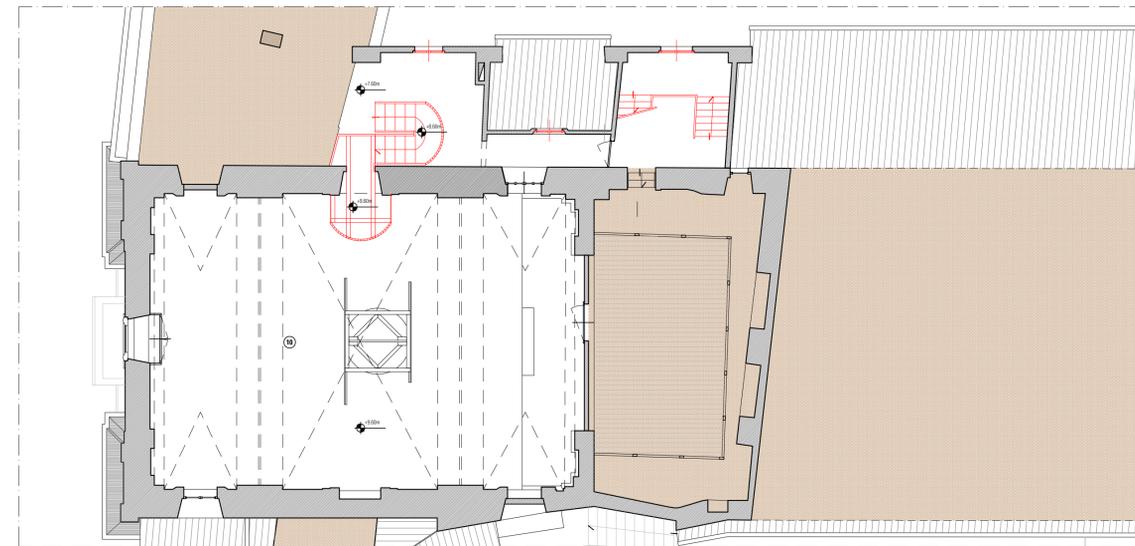


PIANTA PIANO TERZO

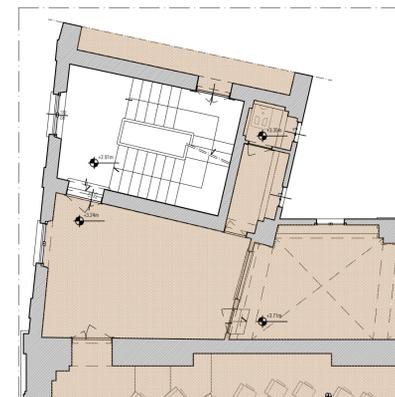


PIANTA PIANO PRIMO

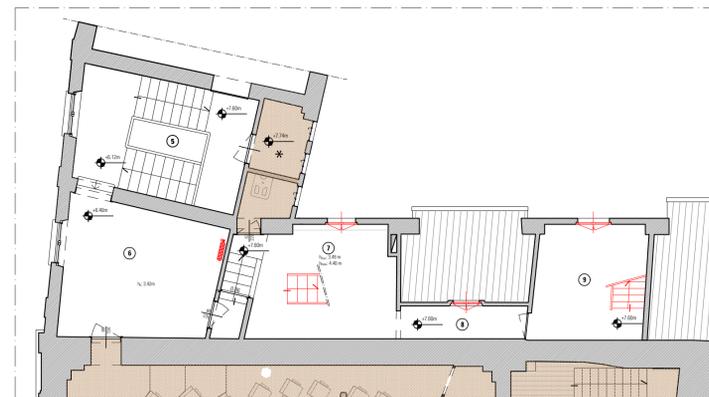

PIANTA PIANO SECONDO

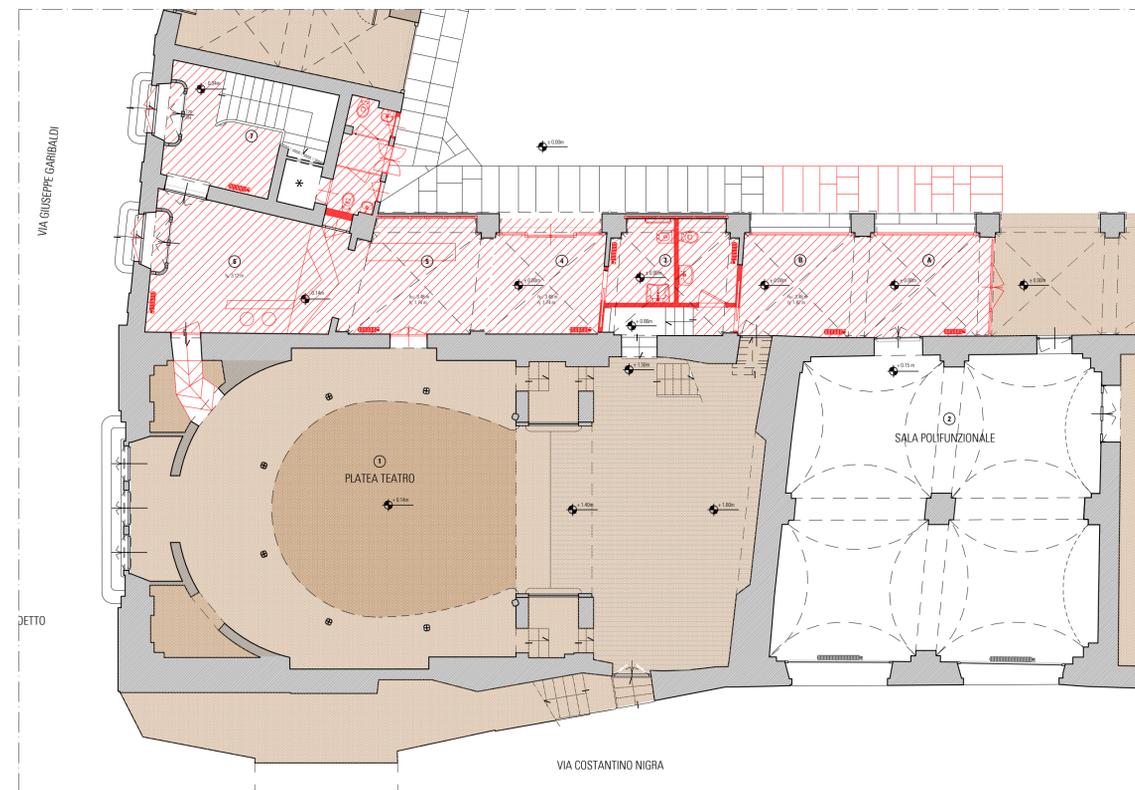

PIANTA PIANO TERRA

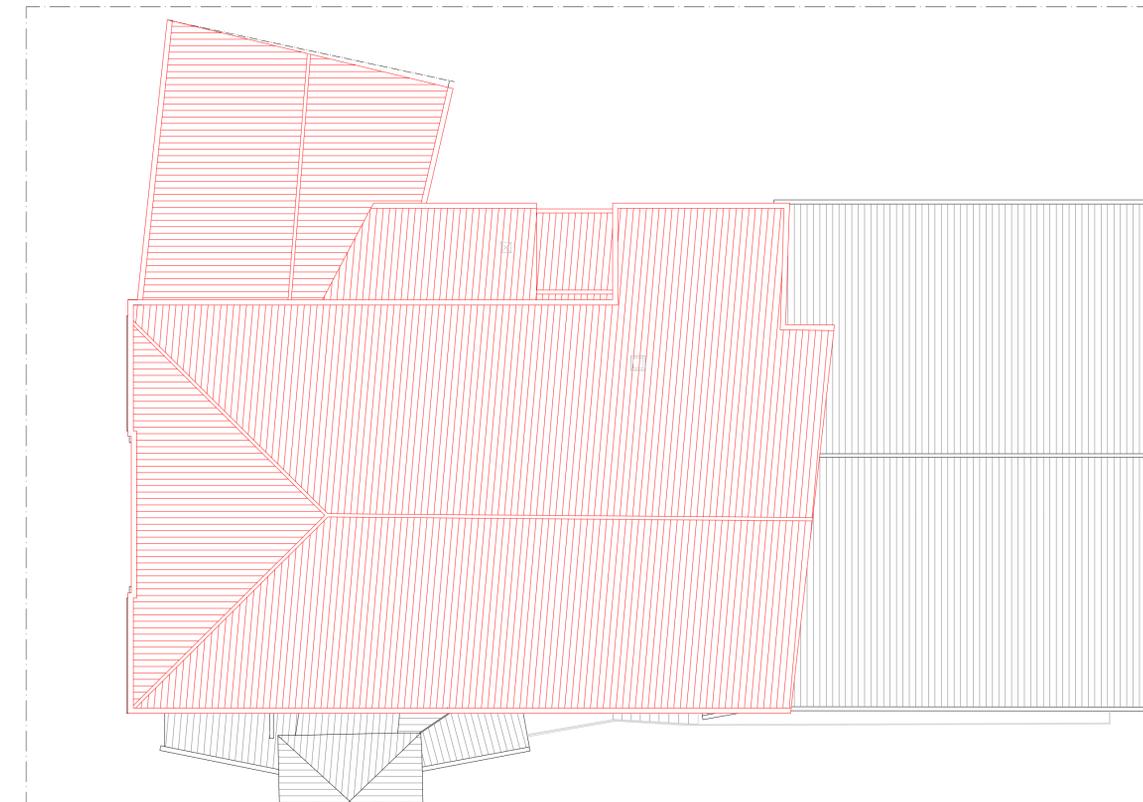

PIANTA COPERTURA


CONVENZIONI GRAFICHE

- n° Identificativo ambiente
- +0.00 Quote altimetriche
- Area non oggetto di intervento
- Muratura esistente
- Proiezioni volte
- Pavimentazione esterna in lastre di pietra
- Nuove murature e nuovi elementi
- Nuove pavimentazioni

K-PLAN AREA DI INTERVENTO scala 1:500



K-PLAN SEZIONE LONGITUDINALE AA scala 1:200

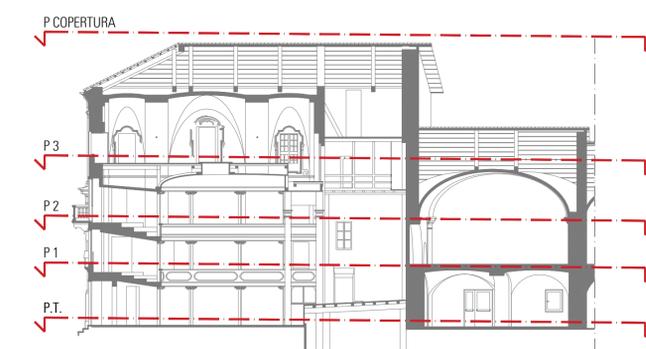

L'INSERIMENTO DELLA TETTOIA DI INGRESSO CON STRUTTURA PORTANTE METALLICA E VETRO E' ESCLUSO DAL SEGUENTE APPALTO

PROSPETTI CORTE INTERNA