



RESTAURO DEL TEATRO STORICO COMUNALE
CUP: D72C15000070002
PROGETTO ESECUTIVO



Elaborato: **TAV.8**
Oggetto: **PROGETTO PIANTE PIANI TERRA, PRIMO e SECONDO**
Scala: 1:50
Data: Dicembre 2016



PROGETTAZIONE:
Arch. Maria Teresa NOTO

SUPPORTO AL RUP:
Arch. Prof. Carla BARTOLOZZI


K-PLAN AREA DI INTERVENTO, scala 1:500




K-PLAN SEZIONE LONGITUDINALE AA, scala 1:200

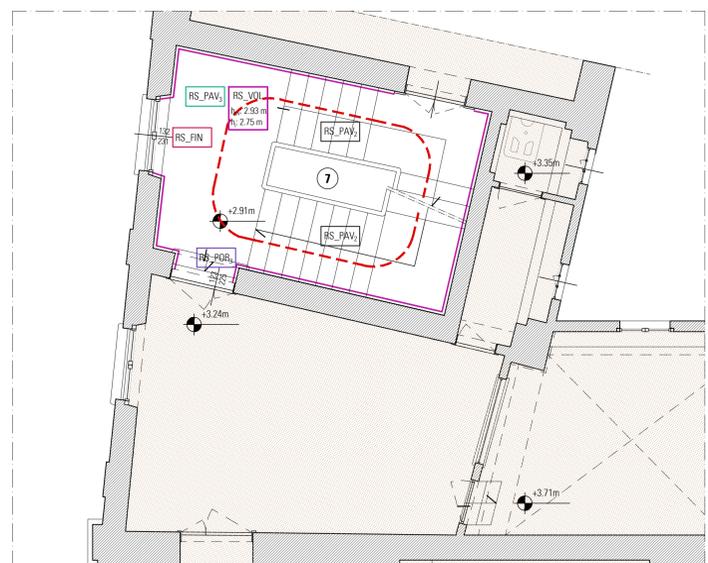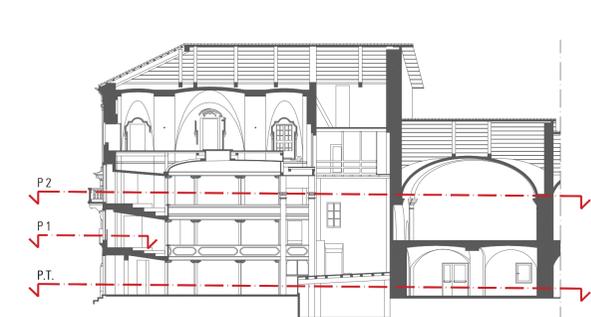

PIANTA PIANO PRIMO

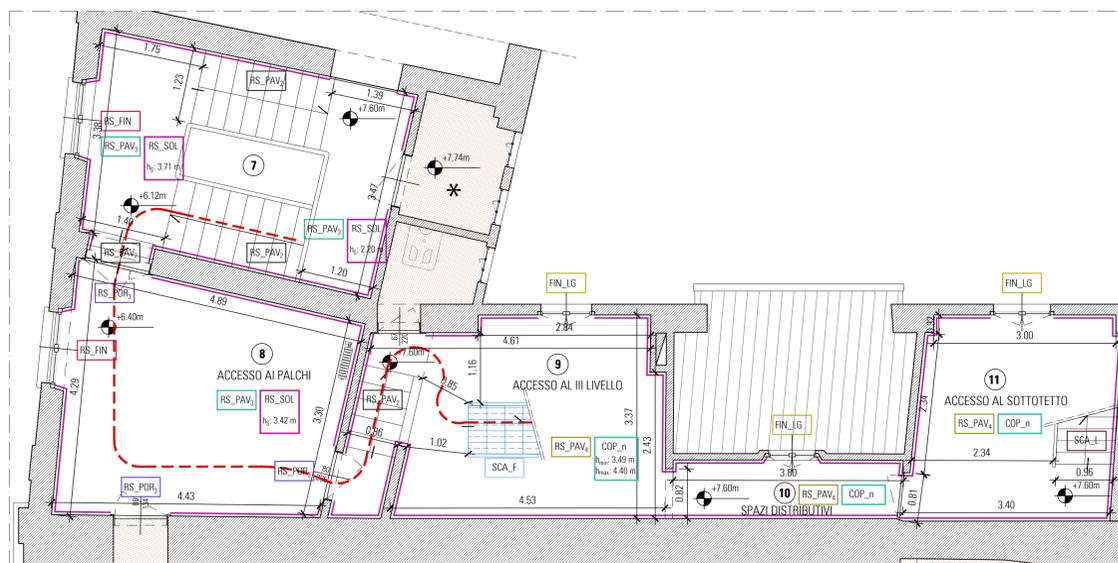

PIANTA PIANO SECONDO

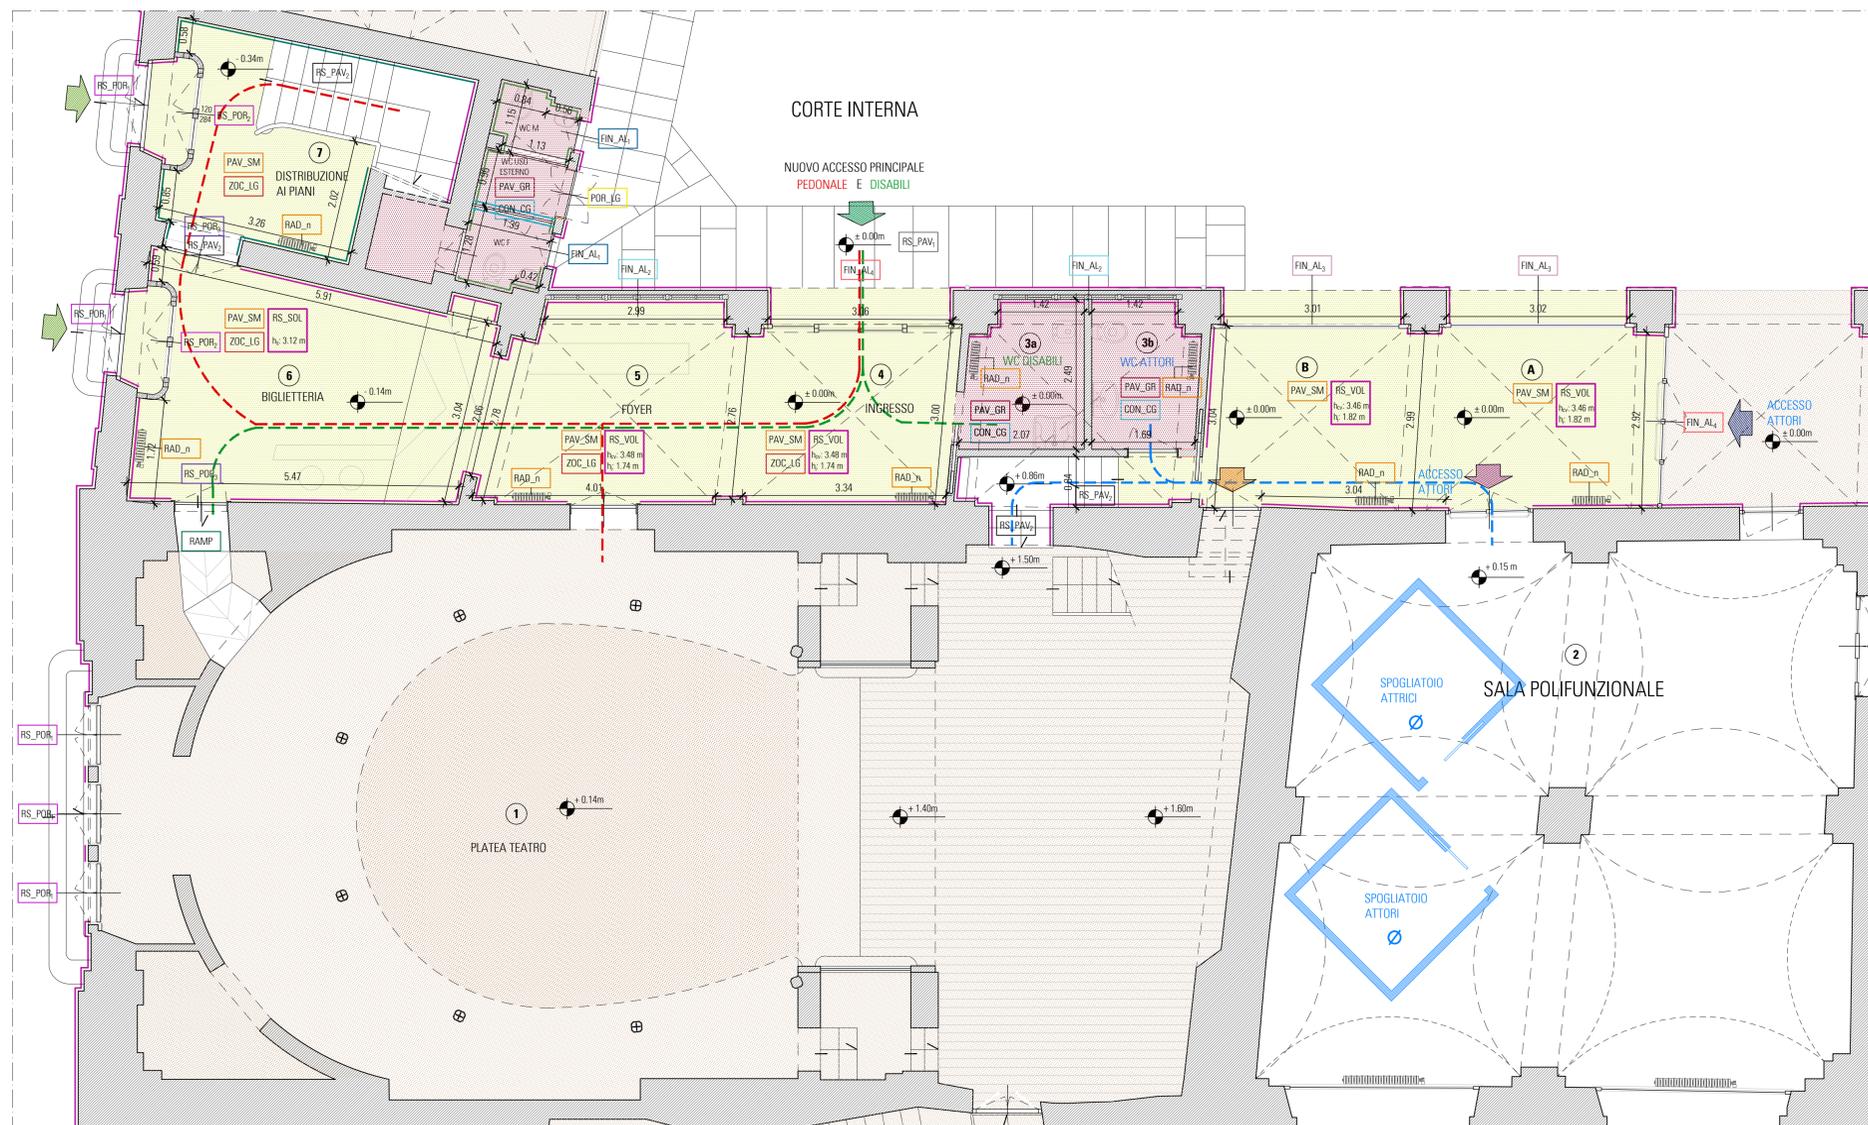

PIANTA PIANO TERRA

CONVENZIONI GRAFICHE

- n° Identificativo ambiente
- +0.00 Quote altimetriche
- [] Forniture box spogliatoio NON COMPRESSE
- [] Nuove strutture in acciaio
- [] Area non oggetto di intervento
- [] Accesso sala polivalente
- [] Accesso locale sotto palco
- [] Accesso platea teatro da Piazza Boetto
- [] Accesso platea teatro e locali accessori da Via Garibaldi
- [] Nuovo accesso al teatro e locali accessori corte interna
- [] Nuovo accesso attori
- [] Muratura esistente
- [] Pavimentazione esterna in calcestruzzo
- [] Proiezioni volte
- [] Pavimentazione esterna in lastre di pietra
- [] Pluviali
- [] Percorso accesso scala e vano scala
- [] Percorso accesso disabili

* tutte le quote di interpiano e altimetriche sono da verificare in cantiere

FINITURE SUPERFICIALI

INTERVENTI IN PROGETTO

- [] PARETI INTONACATE:
 - verifica dell'integrità delle superfici ed eventuale rimozione di porzioni non aderenti
 - integrazione delle lacune con malta a base calce compatibile per composizione all'esistente
 - preparazione della superficie mediante rimozione vecchie tinteggiature e rasatura
 - tinteggiatura a calce (coloritura da concordare con DL) ambienti interni
 - stesura di protezione superficiale finale

INTERVENTI IN PROGETTO

- [] PARETI RIVESTITE IN MOQUETTE:
 - rimozione totale della moquette a parete
 - preparazione della superficie mediante rimozione vecchie tinteggiature e rasatura
 - tinteggiatura a calce (coloritura da concordare con DL) ambienti interni

INTERVENTI IN PROGETTO

- [] PARETI DIVISORIE BAGNI:
 - Fornitura e posa di pareti divisorie dotate di superfici perfettamente lavabili e con piedini lungo il bordo inferiore, in pvc o alluminio o acciaio o laminato

INTERVENTI IN PROGETTO

- [] RS_VOL VOLTE e SOLAI INTONACATI:
 - verifica dell'integrità delle superfici ed eventuale rimozione di porzioni non aderenti
 - integrazione delle lacune con malta compatibile per composizione all'esistente
 - preparazione della superficie mediante rimozione vecchie tinteggiature e rasatura
 - tinteggiatura a calce (coloritura idonea) ambienti interni

INTERVENTI IN PROGETTO

- [] COP_n NUOVA COPERTURA, vedi tavola di dettaglio

INTERVENTI IN PROGETTO

- [] ZOC_LG Fornitura e posa di ZOCOLINO IN LEGNO: h 15 cm, laccato colore a scelta della DL -scala principale

INTERVENTI IN PROGETTO

- [] CON.CG Realizzazione di CONTROSOFFITTO IN CARTONGESSO con basso grado di assorbimento all'acqua (tipo Idrostop), comprensivo di botole di ispezione, compresa struttura leggera di sostegno e ancoraggio

INTERVENTI IN PROGETTO

- [] RS_PAV_4 PIASTRELLE DI CEMENTO ("cementine"):
 - Pulitura delle piastrelle e lucidatura

INTERVENTI IN PROGETTO

- [] PAV_SM Inserimento NUOVO PAVIMENTO IN SEMINATO su disegno eseguito in opera con frammenti di marmo in piccola pezzatura ammassati in letto di malta, e successiva piombatura. Prevista fascia perimetrale a contrasto e campitura centrale uniforme.

INTERVENTI IN PROGETTO

- [] PAV_GR Inserimento PIASTRELLE DI GRES, formato 20x20cm

INTERVENTI IN PROGETTO

- [] RS_PAV_1 PAVIMENTI ESISTENTI IN LASTRE DI PIETRA:
 - cauta rimozione di pavimenti esistenti in lastre di pietra
 - riposizionamento delle lastre recuperate con integrazione di nuovi elementi in pietra.

INTERVENTI IN PROGETTO

- [] RS_PAV_2 PAVIMENTI ESISTENTI IN LASTRE DI PIETRA:
 - pulitura delle lastre e pittura a smalto dell'alzata scala principale

INTERVENTI IN PROGETTO

- [] RS_PAV_3 PIASTRELLE DI GRANIGLIA:
 - Pulitura delle piastrelle in graniglia e lucidatura

INTERVENTI IN PROGETTO

- [] RS_POR_1 PORTONI D'INGRESSO IN LEGNO:
 - revisione dell'intelaiatura, della ferramenta e delle componenti metalliche
 - sverniciatura e successiva riverniciatura protettiva della superficie

OPERE DI FINITURA

- [] RS_POR_2 PORTE D'INGRESSO IN LEGNO E VETRO:
 - revisione dell'intelaiatura, della ferramenta e delle componenti metalliche
 - sverniciatura e successiva riverniciatura protettiva della superficie

OPERE DI FINITURA

- [] POR_LG PORTE D'INGRESSO SERVIZI IGIENICI:
 - Fornitura e posa di porta a doppia anta tipo "saloon"

OPERE DI FINITURA

- [] RS_POR_3 PORTE INTERNE IN LEGNO:
 - revisione dell'intelaiatura esistente
 - revisione della ferramenta e delle componenti metalliche
 - riverniciatura protettiva della superficie

INTERVENTI IN PROGETTO

- [] RS_FIN Pulitura e verniciatura protettiva della superficie

OPERE DI FINITURA

- [] FIN_LG Fornitura e posa di finestre in legno e vetro su disegno di quelle esistenti, vedi abaco

OPERE DI FINITURA

- [] FIN_AL_1 Fornitura e posa di finestre in alluminio e vetro su disegno di quelle esistenti, vedi abaco

OPERE DI FINITURA

- [] FIN_AL_2 Fornitura e posa di vetrate fisse e apribili centinate in alluminio e vetro, vedi abaco

OPERE DI FINITURA

- [] FIN_AL_3 Fornitura e posa di vetrate centinate in alluminio e vetro, con porta scorrevole o a battente, vedi abaco

OPERE DI FINITURA

- [] FIN_AL_4 Fornitura e posa di vetrate centinate in alluminio e vetro, con porta scorrevole o a battente, vedi abaco

SERRAMENTI ESTERNI

INTERVENTI IN PROGETTO

- [] RS_POR_1 PORTONI D'INGRESSO IN LEGNO:
 - revisione dell'intelaiatura, della ferramenta e delle componenti metalliche
 - sverniciatura e successiva riverniciatura protettiva della superficie

INTERVENTI IN PROGETTO

- [] RS_POR_2 PORTE D'INGRESSO IN LEGNO E VETRO:
 - revisione dell'intelaiatura, della ferramenta e delle componenti metalliche
 - sverniciatura e successiva riverniciatura protettiva della superficie

OPERE DI FINITURA

- [] POR_LG PORTE D'INGRESSO SERVIZI IGIENICI:
 - Fornitura e posa di porta a doppia anta tipo "saloon"

OPERE DI FINITURA

- [] RS_POR_3 PORTE INTERNE IN LEGNO:
 - revisione dell'intelaiatura esistente
 - revisione della ferramenta e delle componenti metalliche
 - riverniciatura protettiva della superficie

INTERVENTI IN PROGETTO

- [] RS_FIN Pulitura e verniciatura protettiva della superficie

OPERE DI FINITURA

- [] FIN_LG Fornitura e posa di finestre in legno e vetro su disegno di quelle esistenti, vedi abaco

OPERE DI FINITURA

- [] FIN_AL_1 Fornitura e posa di finestre in alluminio e vetro su disegno di quelle esistenti, vedi abaco

OPERE DI FINITURA

- [] FIN_AL_2 Fornitura e posa di vetrate fisse e apribili centinate in alluminio e vetro, vedi abaco

OPERE DI FINITURA

- [] FIN_AL_3 Fornitura e posa di vetrate centinate in alluminio e vetro, con porta scorrevole o a battente, vedi abaco

OPERE DI FINITURA

- [] FIN_AL_4 Fornitura e posa di vetrate centinate in alluminio e vetro, con porta scorrevole o a battente, vedi abaco

SERRAMENTI INTERNI

INTERVENTI IN PROGETTO

- [] RS_POR_3 PORTE INTERNE IN LEGNO:
 - revisione dell'intelaiatura esistente
 - revisione della ferramenta e delle componenti metalliche
 - riverniciatura protettiva della superficie

INTERVENTI IN PROGETTO

- [] RAD_n NUOVI RADIATORI:
 - Fornitura e posa di nuovi radiatori h2000cm tipo Zehnder

INTERVENTI IN PROGETTO

- [] RAMP NUOVA RAMPA:
 - Inserimento nuova rampa di accesso alla platea del teatro per disabili