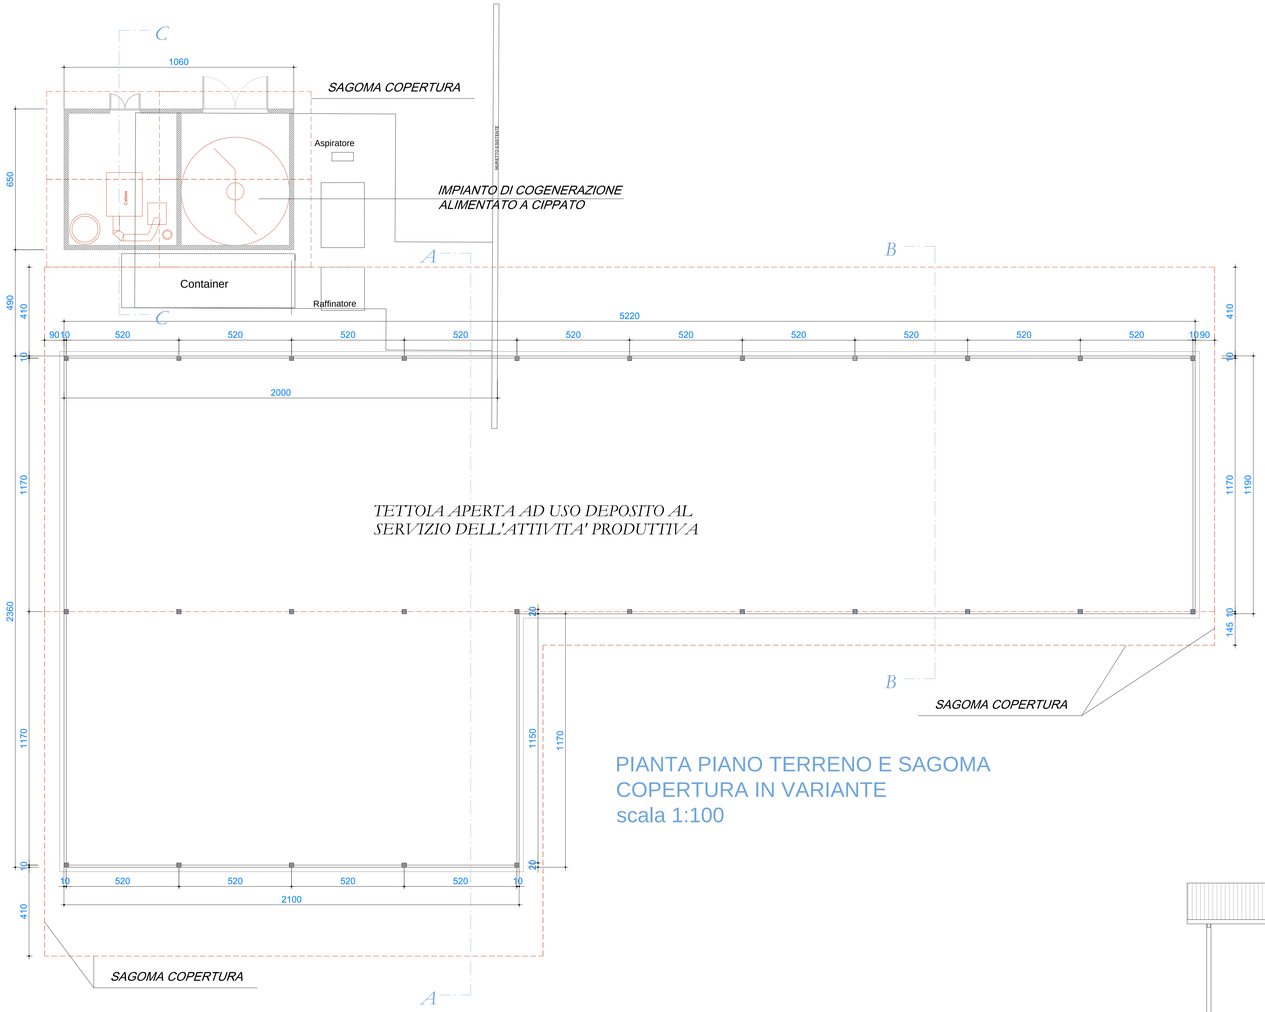

PIANTA PIANO TERRENO E SAGOMA
COPERTURA IN VARIANTE
scala 1:100

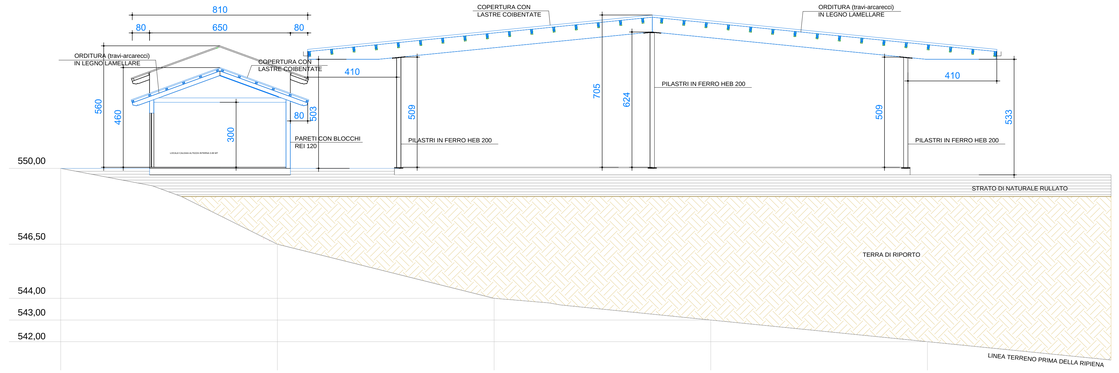

SEZIONE C-C IN VARIANTE - scala 1:100

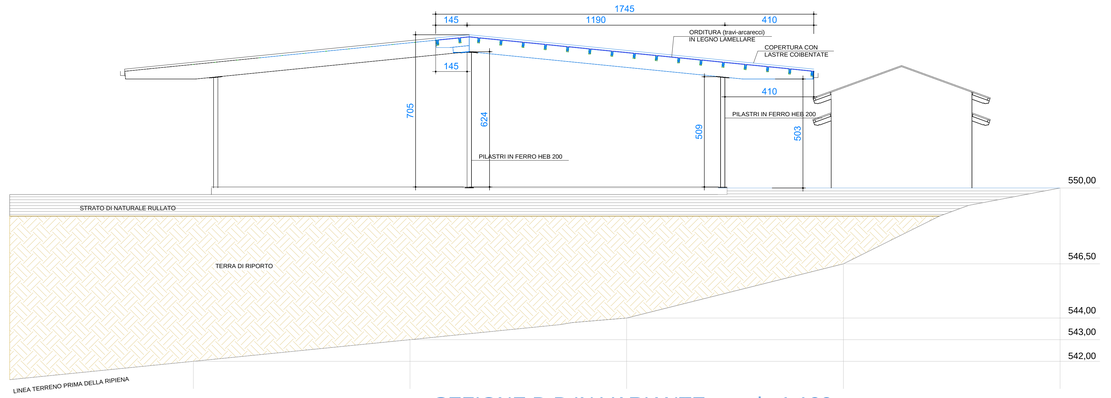

SEZIONE B-B IN VARIANTE - scala 1:100

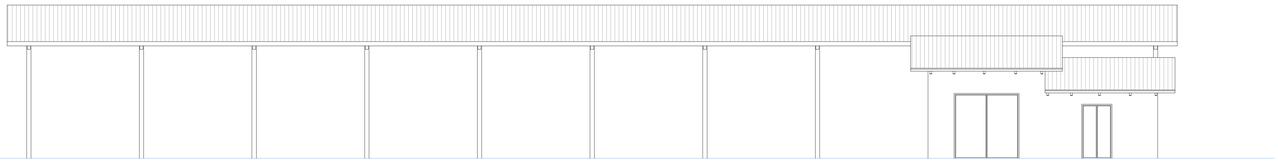

PROSPETTO NORD IN VARIANTE - scala 1:100

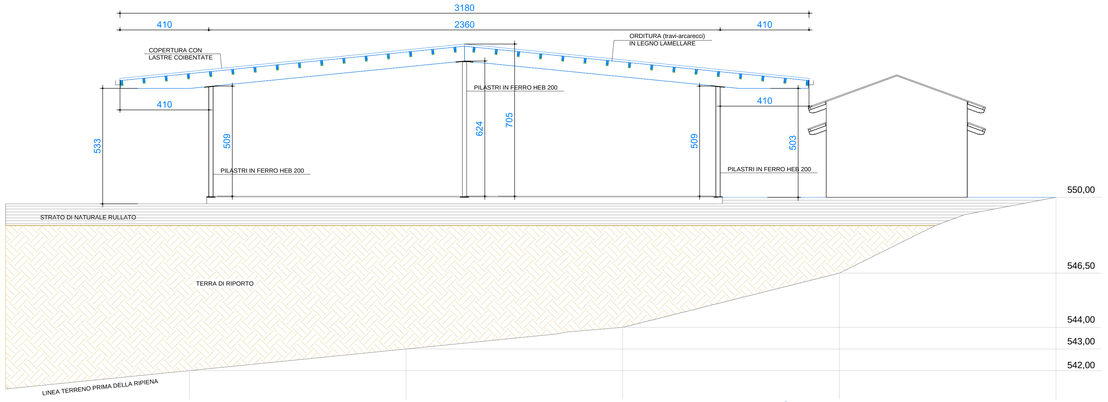

SEZIONE A-A IN VARIANTE - scala 1:100

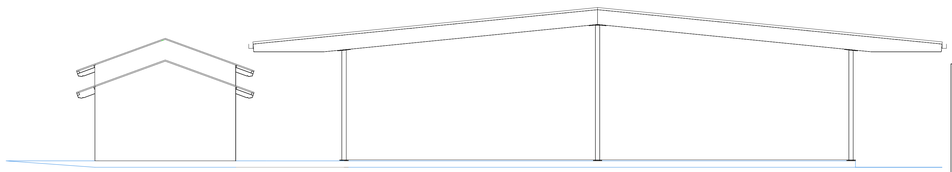

PROSPETTO OVEST IN VARIANTE - scala 1:100

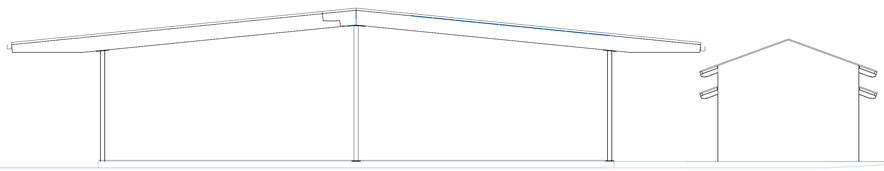

PROSPETTO EST IN VARIANTE - scala 1:100

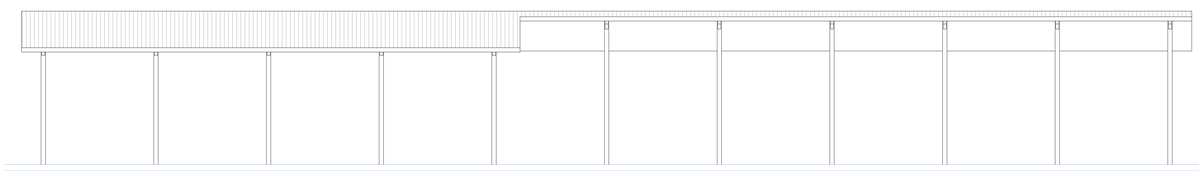

PROSPETTO SUD IN VARIANTE - scala 1:100

SUPERFICIE COPERTA IN VARIANTE:

1. S.L. Capannone più sporgenza della copertura:
   (11.90x52.20) + (21.00x11.70) + (4.10x21.00) + (52.20x4.10) = mq. 1167.00
2. Locali per impianto di cogenerazione alimentato a cippato: (10.60x6.50) = mq. 68.90
3. Superficie Coperta Totale: (1167.00+68.90) = mq. 1235.90 < mq. 1500.00

Comune di San Colombano B.te

FRAZIONE SALE 2

- Strada Provinciale Canischio-Cuorgnè -

Proprieta':

RUTER s.s.

PERMESSO di COSTRUIRE

Elaborato per

VARIANTE AL P.A.U. n° 308 del 04/12/2012 E AL P.C. n° 01/12/SUAP del 26/11/2012 RELATIVI ALL'INTERVENTO DI SISTEMAZIONE AREA, REALIZZAZIONE DI TETTOIA APERTA AD USO DEPOSITO LEGNAMI ED INSERIMENTO DI NUOVO FABBRICATO PER COLLOCAZIONE IMPIANTO DI COGENERAZIONE ALIMENTATO A CIPPATO

Il progettista :

- Arch. P. L. Rosa Cardinal - Studio tecnico Via Torino 31 - Bosconero (TO) -

Data : SETTEMBRE 2016

TAVOLA 3 - SITUAZIONE IN VARIANTE