REGIONE PIEMONTE
Area Metropolitana di Torino

COMUNE DI CUORGNE'

SANATORIA E PERMESSO DI COSTRUIRE PER RISTRUTTURAZIONE COMPLETA E CAMBIO DI DESTINAZIONE D'USO DI FABBRICATO AD USO CENTRO CULTURALE
Viale Italo Rossi n°15

proprietà: A.D.I.C.I. - Associazione del Dialogo Interculturale Islamica Canavesana

PROGETTO MUNICIPALE	X	PROGETTO DEFINITIVO		PROGETTO ESECUTIVO	

4°	prot. 246 - integrazioni	DIC 2017		
REV.	DESCRIZIONE	DATA	DIS.	CONTR.

PROGETTO
piante, prospetti e sezioni

808 STUDIO ARCHITETTURA
Arch. Busti Alessandro
P.zza IV Novembre 2 - Collegno - Torino
tel. +39.011.4159124 347.8143086
mail: studio.busti@libero.it
C.F. BSTLSN 69L12 L219K

SCALA 1:100

TAV. 03

Disegno realizzato con Autocad LT 2001i - Licenza n°: 700-50338357

PROGETTO

VENTILAZIONE FORZATA
Via di uscita: Percorso di uscita verso l'alto.
Via di uscita: Percorso di uscita orizzontale.
Via di uscita: Percorso di uscita verso il basso.

pianta piano primo

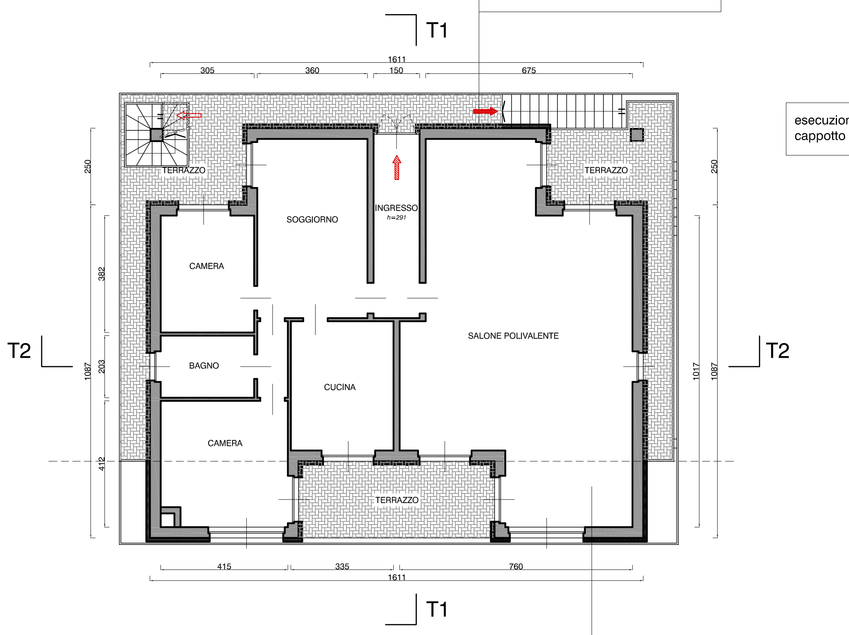

pianta piano terra

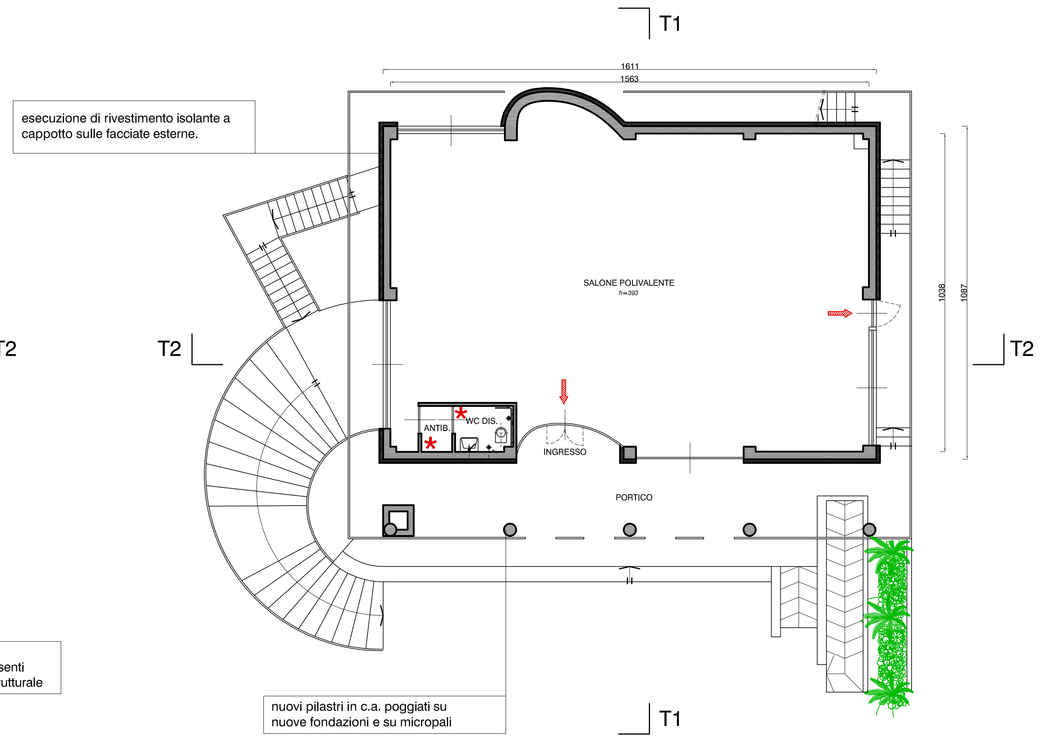

pianta piano seminterrato

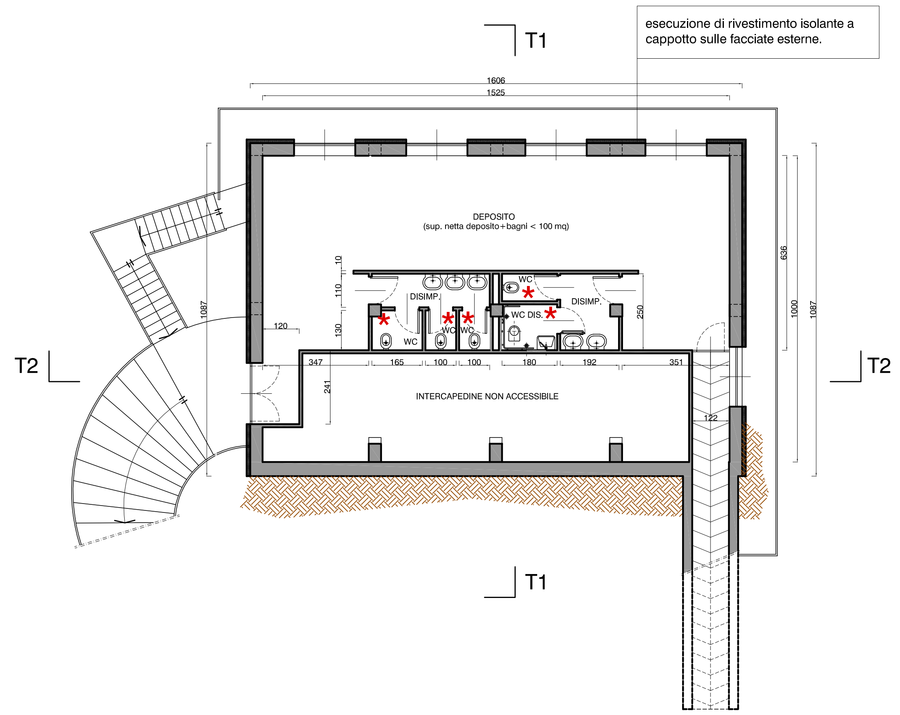

prospetto principale

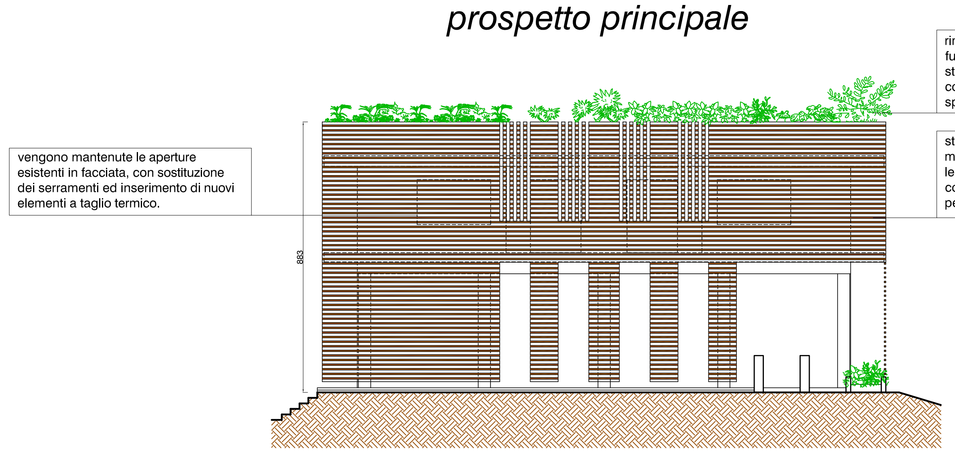

CALCOLO SUPERFICI AEROILLUMINANTI LOCALI MODIFICATI

PIANO PRIMO
Sala polivalente
area: 74,79 mq = 74,79/8 = 9,34 mq
superficie illuminante/aerante: (1.4 + 1.65 + 1.45 + 1.65 + 0.9)*2.5 + (2.4 x 1.6) = 21,46 mq
>> 9,34 mq VERIFICATO

PIANO TERRA
Sala polivalente
area: 154,2 mq = 154,2/8= 19,27 mq
superficie illuminante/aerante: (4.2 + 4.2 + 3.5 + 3.5 + 3.5) x 2,50 = 47,25 mq >> 19,27 mq
VERIFICATO
Bagno e disimpegno
VENTILAZIONE FORZATA

PIANO SEMINTERRATO
Bagni e disimpegni
VENTILAZIONE FORZATA

NOTA PIANO SEMINITERRATO

Viene realizzato un deposito con bagni nel piano seminterrato, con superficie netta inferiore a 100 mq.
Nella concessione originaria, come si può vedere dal "prospetto a levante" il piano indicato come "interrato" era già seminterrato. Nella "sezione longitudinale" inoltre sono presenti le pareti perimetrali dotate di finestra e porta finestra, per cui il piano doveva essere accessibile direttamente dall'esterno e quindi seminterrato.

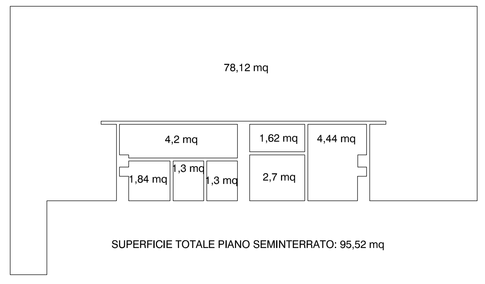

pianta piano fondazioni

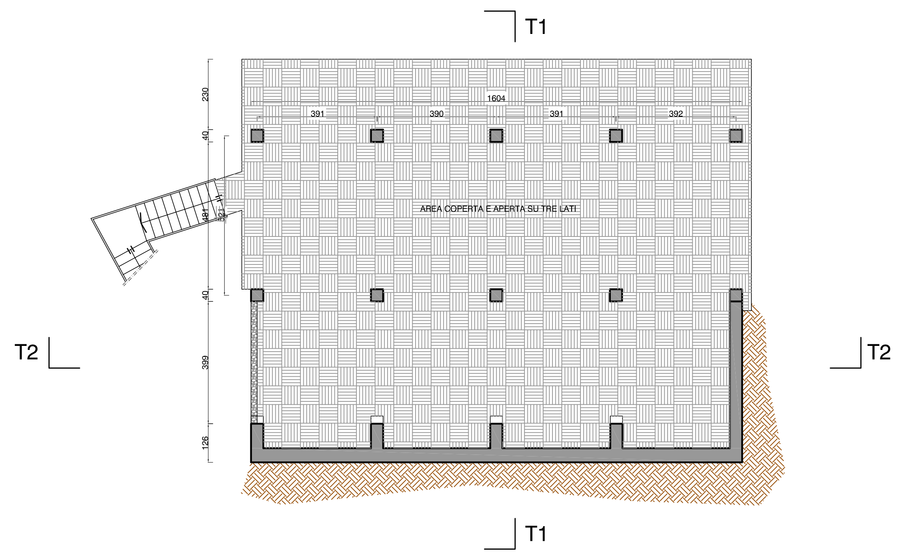

sezione T1

prospetto laterale ovest

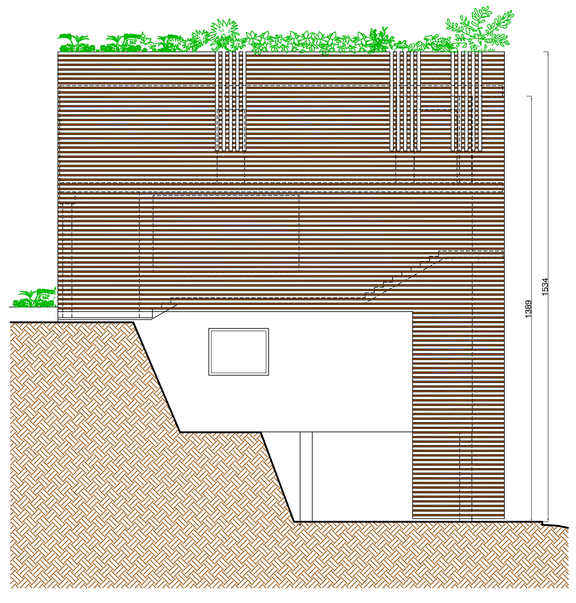

prospetto laterale est

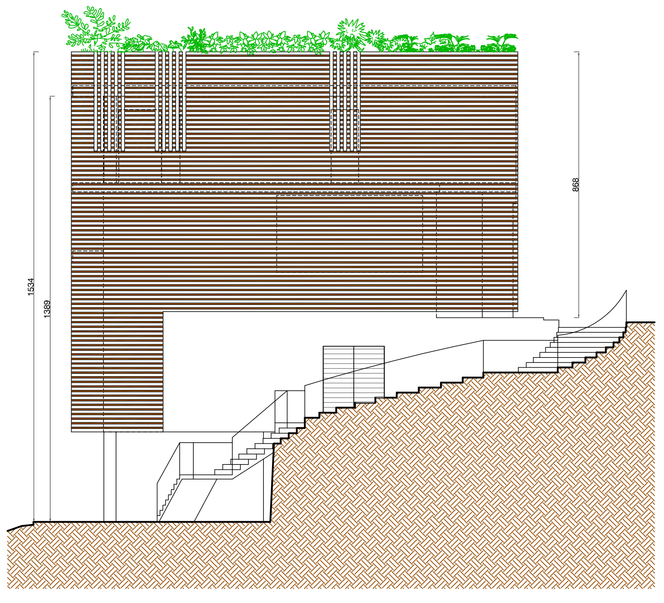
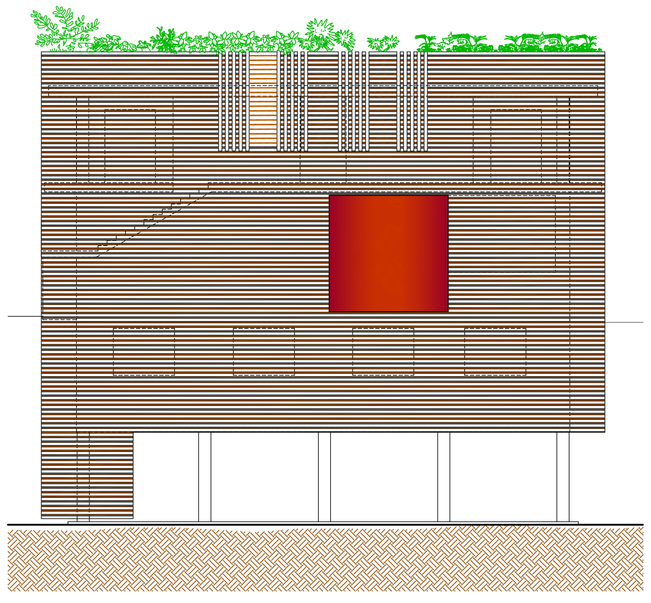
prospetto posteriore