

CITTA' DI CUORGNÈ



RESTAURO DEL TEATRO STORICO COMUNALE

CUP: D72C15000070002

PROGETTO ESECUTIVO




Elaborato:	Oggetto:
TAV.9	PROGETTO PIANTA PIANO TERZO
	Scala: 1:50
	Data: Dicembre 2016

PROGETTAZIONE:
Arch. Maria Teresa NOTOSUPPORTO AL RUP:
Arch. Prof. Carla BARTOLOZZI

K-PLAN AREA DI INTERVENTO_scala 1:500



K-PLAN SEZIONE LONGITUDINALE AA_scala 1:200

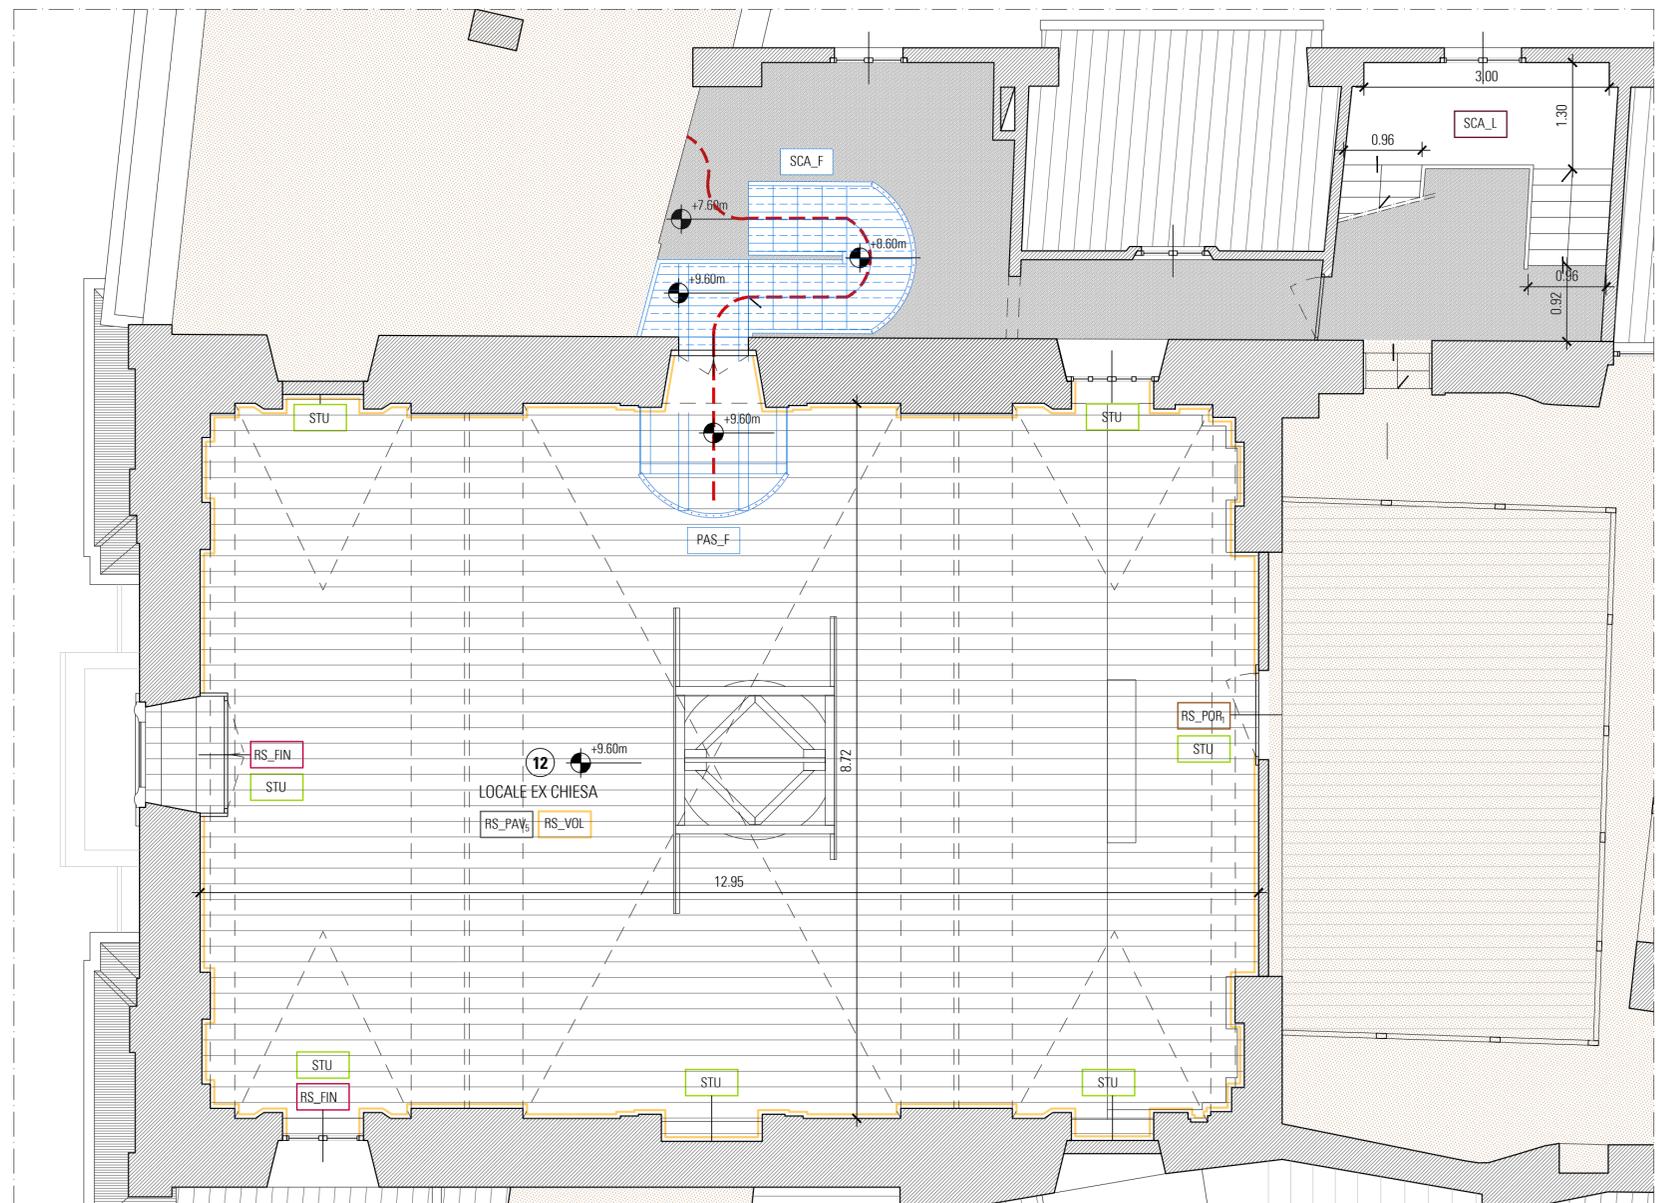

PIANTA PIANO TERZO

CONVENZIONI GRAFICHE

n°	Identificativo ambiente	Muratura esistente	Pluviali
+0.00	Quote altimetriche	Proiezioni volte	Percorso pedonale
	Nuove strutture in acciaio		
	Area non oggetto di intervento		

* tutte le quote di interpiano e altimetriche sono da verificare in cantiere

FINITURE SUPERFICIALI

INTERVENTI IN PROGETTO

- MURATURE VERTICALI**
- RS_FIN** PARETI INTONACATE CON GRAFFITI:
- verifica dell'integrità delle superfici ed eventuale rimozione di porzioni non aderenti
 - preconsolidamento delle superfici da restaurare
 - eventuale integrazione delle lacune con malta a base calce compatibile per composizione all'esistente
 - consolidamento dell'intonaco
 - fissaggio delle figure schizzate sulle superfici parziali
 - stesura di protezione superficiale finale
- terzo livello: locali ex chiesa

SERRAMENTI ESTERNI

INTERVENTI IN PROGETTO

- FINESTRE**
- RS_FIN** Pulitura e verniciatura protettiva della superficie
- serramenti piano primo, secondo e terzo

INTERVENTI IN PROGETTO

- ORIZZONTAMENTI**
- RS_VOL** VOLTE e SOLAI INTONACATI:
- verifica dell'integrità delle superfici ed eventuale rimozione di porzioni non aderenti
 - integrazione delle lacune con malta compatibile per composizione all'esistente
 - preparazione della superficie mediante rimozione vecchie tinteggiature e rasatura
 - tinteggiatura a calce (coloritura idonea)
- ambienti interni

SERRAMENTI INTERNI

INTERVENTI IN PROGETTO

- PORTE**
- RS_POR1** PORTE INTERNE IN LEGNO:
- revisione dell'intelaiatura esistente
 - revisione della ferramenta e di componenti metalliche
 - riverniciatura protettiva della superficie
- ambienti esterni

INTERVENTI IN PROGETTO

- PAVIMENTAZIONI**
- RS_PAV5** ASSITO IN LEGNO:
- rimozione depositi superficiali incoerenti a secco con pennellesse e piccoli aspiratori
 - risanamento del legno mediante l'applicazione di listelli o inserti in legno in presenza di fessurazioni
 - verniciatura a base di prodotti naturali per uniformare la superficie e stesura di protettivo
- ambienti interni

ALTRI ELEMENTI

INTERVENTI IN PROGETTO

- SCA_F** Fornitura e posa di NUOVA SCALA e PASSERELLA in ferro per accesso locale ex chiesa, vedi tavola di dettaglio
- PAS_F**
- SCA_L** Fornitura e posa di NUOVA SCALA in legno per accesso al sottotetto
- STU** ELEMENTI IN STUCCO
- ristabilimento della coesione (preconsolidamento)
 - rimozione depositi superficiali incoerenti
 - eventuale consolidamento di fessurazioni o fratturazioni di elementi aggettanti
 - stuccature o microstuccature con malta
 - stesura di prodotto protettivo finale
- ambienti interni