REGIONE PIEMONTE
COMUNE DI PERTUSIO
Provincia di Torino

AMPLIAMENTO CAPANNONE

Ubicazione: Via San Ponso 20/A - Pertusio (TO)
Id catastali: F.8 mappale n. 482; 1013; 1382; 1510; 1511

Richiedente	Progettista
Soc. SADAM s.r.l. sede Pertusio (TO) 10080 via San Ponso n. 20/A n.p.Iva.: 00955770011	Arch. Gilberto FALETTO

Allegato	Contenuti:	Scala:
TAV 2/5	PIANTA SEZIONI E PROSPETTI STATO DI FATTO	1:100

Data: Maggio 2017 — rif: 17274.3_PC

Studio di Architettura
Faletto Gilberto
Via Marconi 29, 10086 Rivarolo C.se (TO)
Tel: 0124/440875 Cell:3356349120 E-mail: arch.faletto@gmail.com
P.ta IVA 03756370015 - Cod. Fisc. FLT.GBR.55D25B284U

PLANIMETRIA SCALA 1:1000

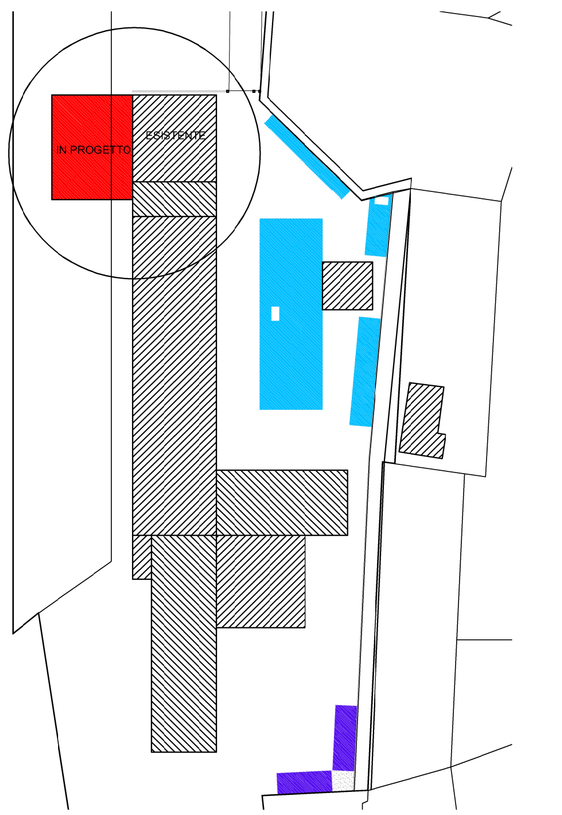

PLANIMETRIA SCALA 1:100

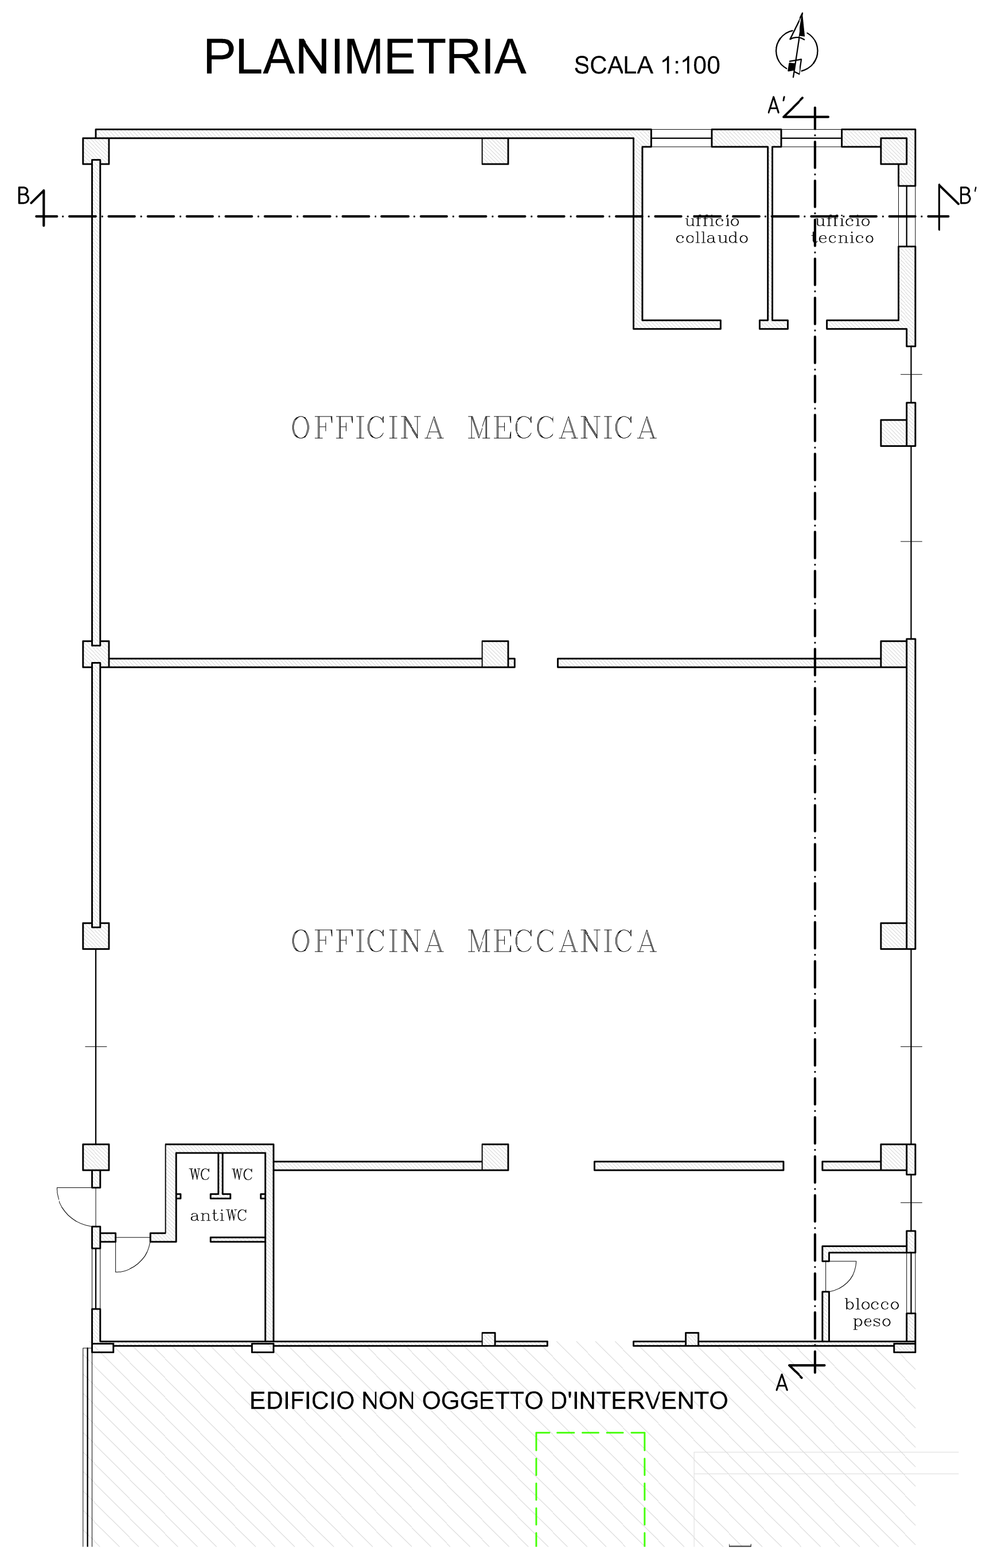

PROSPETTO NORD SCALA 1:100

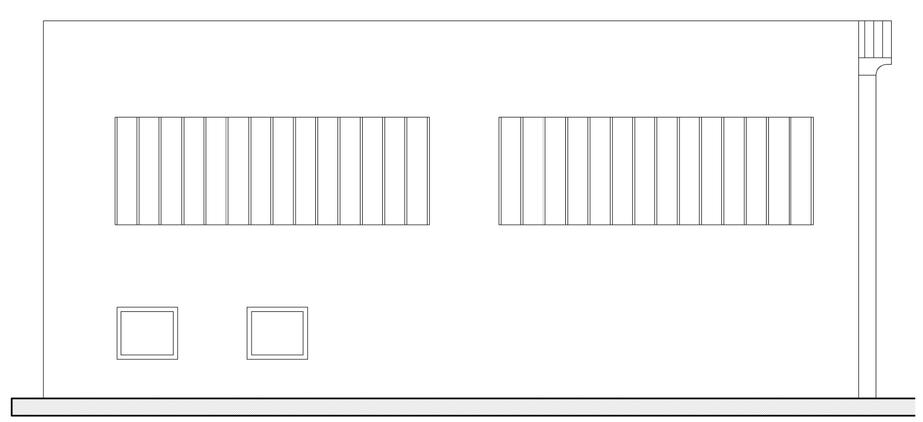

PROSPETTO EST SCALA 1:100

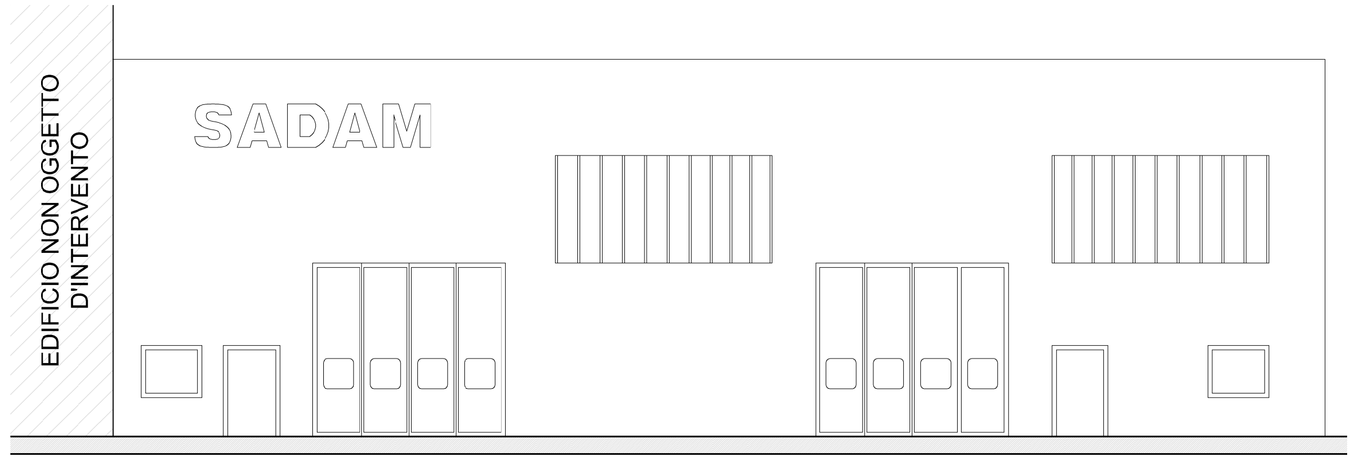

PROSPETTO OVEST SCALA 1:100

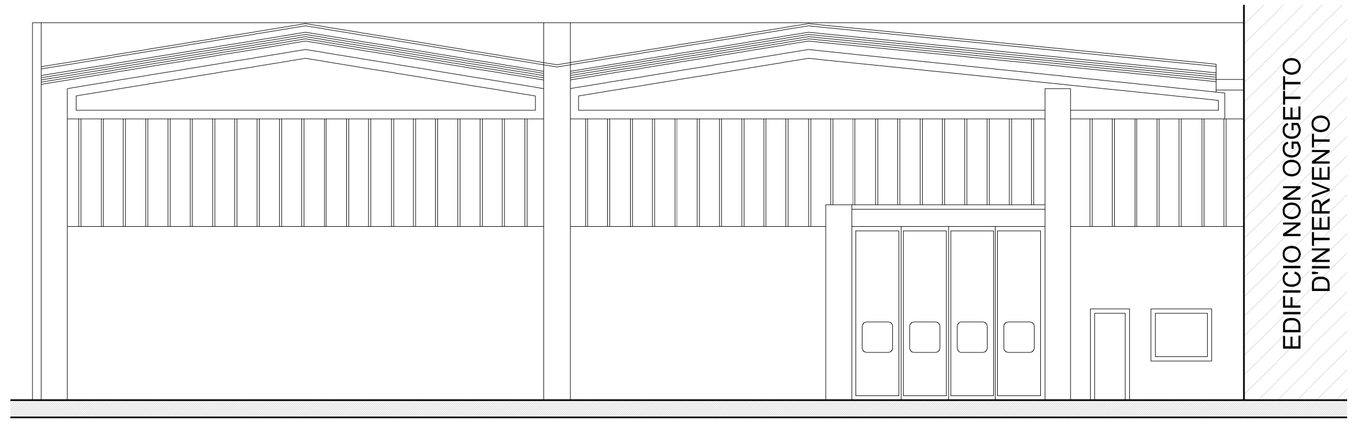

SEZIONE A-A' SCALA 1:100

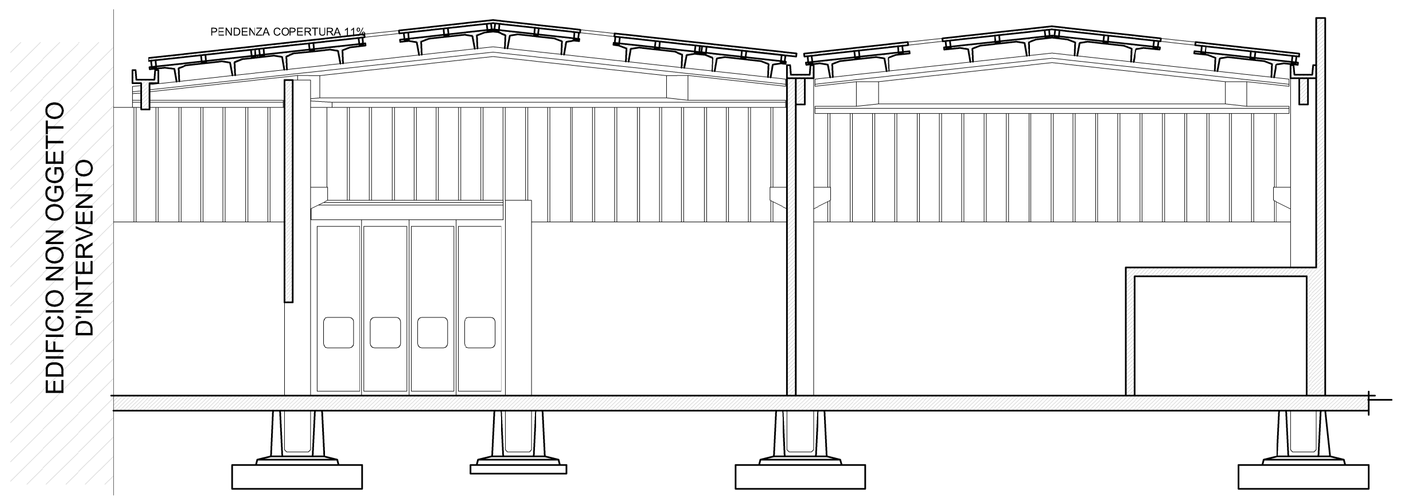
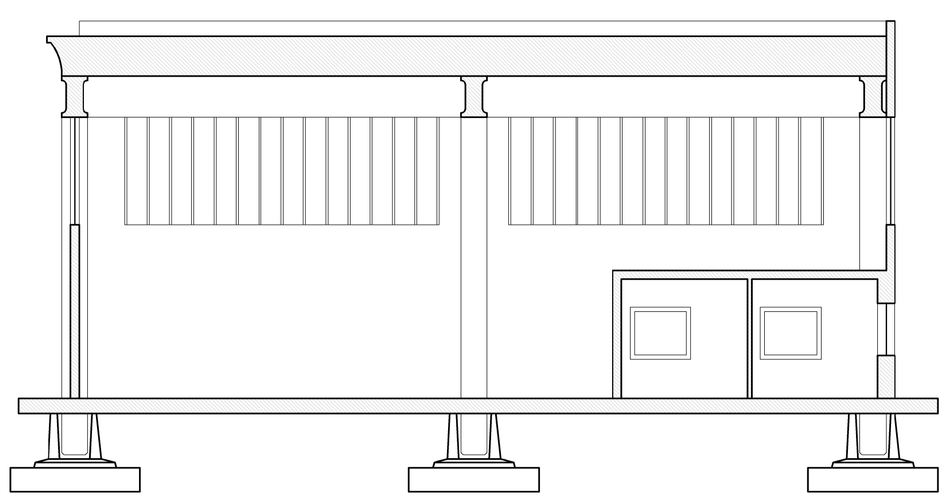
SEZIONE B-B' SCALA 1:100