Comune di Cuorgnè
Provincia di Torino

Tavole 1 di 2	**Committenti** Società Operaia di Mutuo Soccorso di Salto P.IVA 83500930017	**Firma committenza** Il legale rappresentante Claudio Dallò
Scala 1:100, 1:50, 1:25		
Rappresentazioni Prospetti e piante scala 1:100 del progetto licenziato con PDC 20/2014	**Oggetto dell'intervento** Integrazione pratica SUAP n. XX/2017	
Data stesura 29/01/2018	**Ubicazione dell'intervento** Cuorgnè, Via Fratelli Rosselli, 19 - Frazione Salto NCEU: censuario di Salto, foglio n. 16, mappale n. 167, sub. 105	

Aggiornamenti

Oggetto	Data
Variante al permesso di costruire n. 20/2014	
Intervento di copertura e sistemazione dehors	27/11/2017

Timbro e firma del progettista

Studio Tecnico
Vidano geom. Elio
Via Valli dell'Orco n. 18 - Frazione Salto
10082 Cuorgnè - Torino
Tel./fax. 0124.629779
e-mail vidanoelio@libero.it

Progetto Lincenziato - PDC 20/2014

PROSPETTO LATERALE

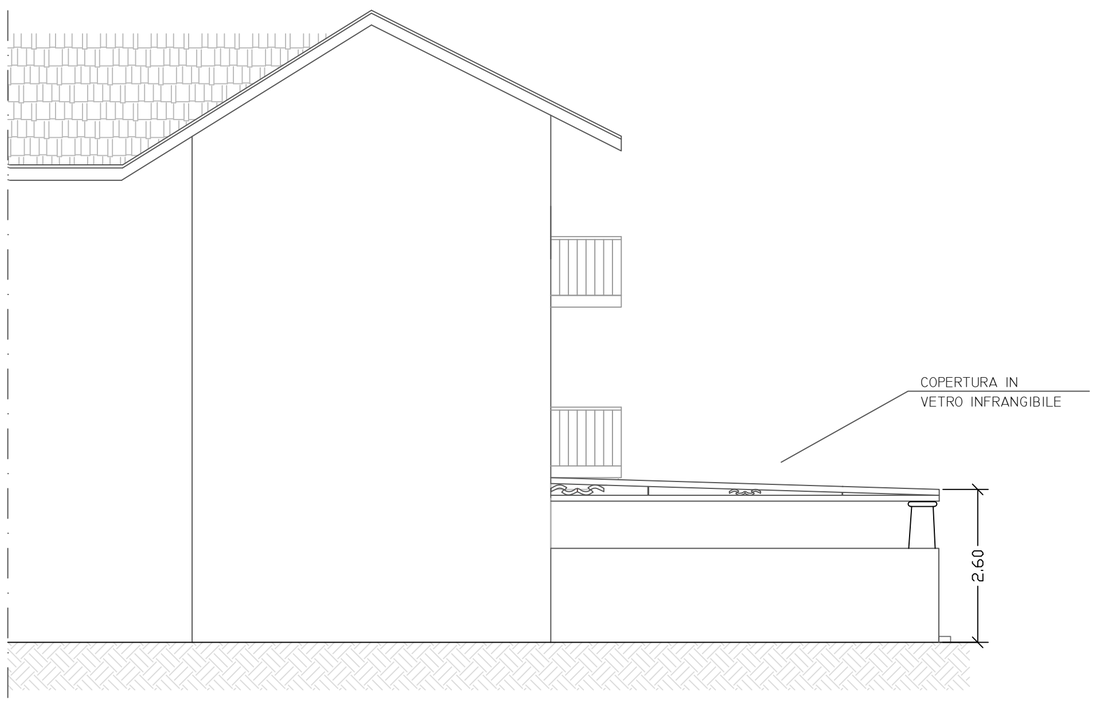

PROSPETTO SU STRADA

SEZIONE ORIZZONTALE A-A QUOTA + 2,00 MT
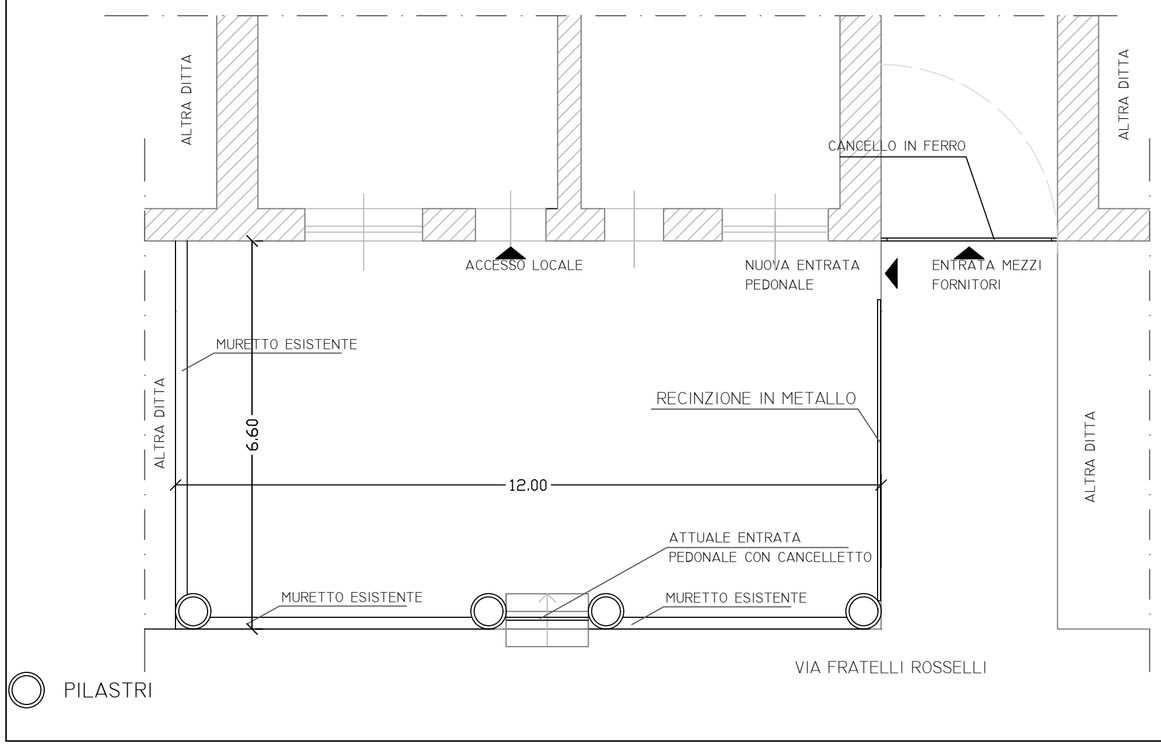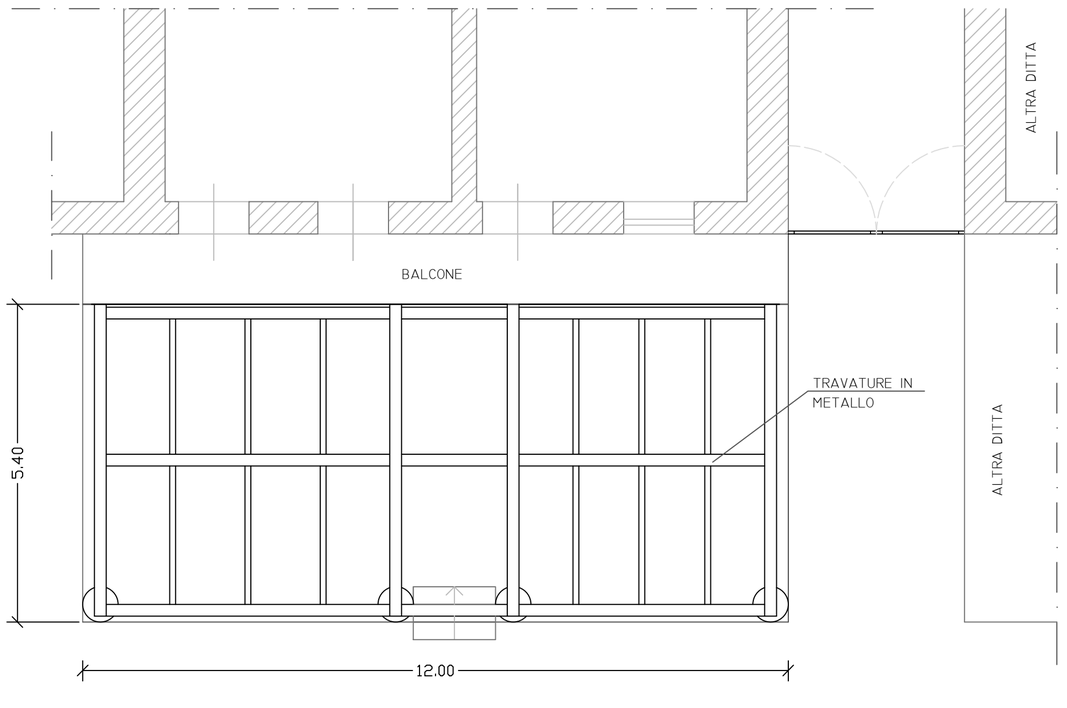
SEZIONE ORIZZONTALE B-B QUOTA + 4,70 MT: PARTICOLARE DELLA COPERTURA