REGIONE PIEMONTE

BUSANO

Provincia di Torino

AMPLIAMENTO PER REALIZZAZIONE CUCINA,
MAGAZZINO E SERVIZZI IGIENICI

Ubicazione: via Circonvallazione 30
Id. catastali: Fg. 5, mappale 412, 568, 569, 640

Richiedenti	Progettista
Rolando Piegianni nato a Forno C.se (TO) il 04/08/1952, residente in Busano (TO) via Circonvallazione n°30, n.c.f.: PLN PGN 52M04 D725D	Arch. Gilberto FALETTO

Allegato	Contenuti:	Scala:
TAV 2/2	PLANIMETRIA - PIANTE PROSPETTI - SEZIONE IN PROGETTO	varie

Data: aprile 2017 — rif: 17266.4_ampliamento bar

Studio di Architettura Faletto Gilberto

Via Marconi 29, 10086 Rivarolo C.se (TO)
Tel: 0124/440875 Cell:3356349120 E-mail: arch.faletto@gmail.com
P.ta IVA 03756370015 - Cod. Fisc. FLT.GBR.55D25B284U

Prospetto Ovest

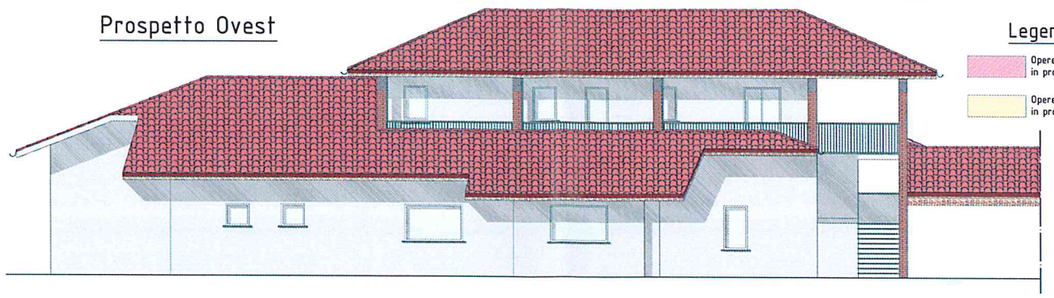

Legenda

- Opere in costruzione previste in progetto
- Opere in demolizione previste in progetto

Prospetto Nord

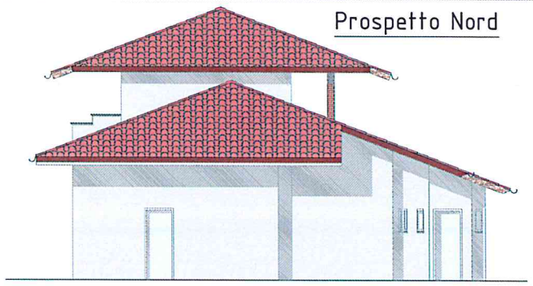

Pianta piano terra scala 1:100

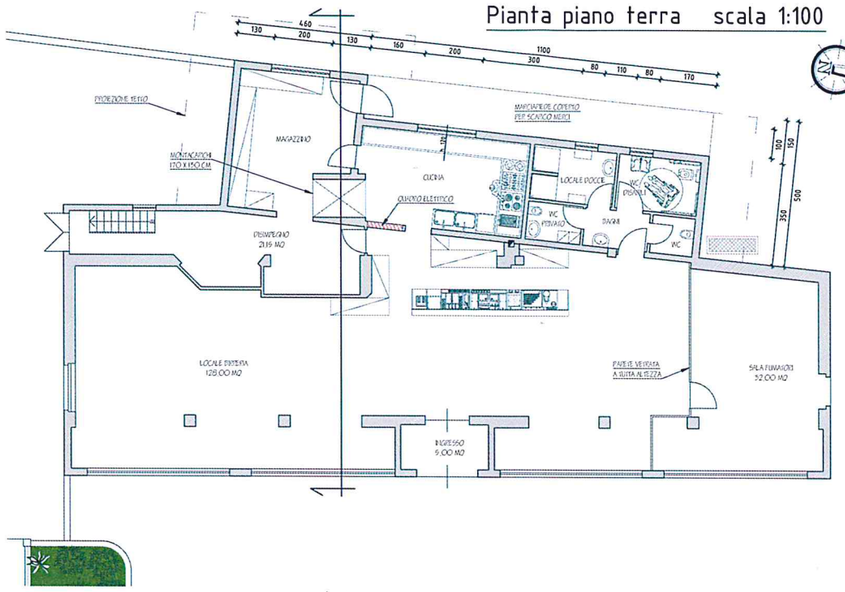

Pianta piano terra scala 1:100 opere in demolizione e in progetto sovrapposizione

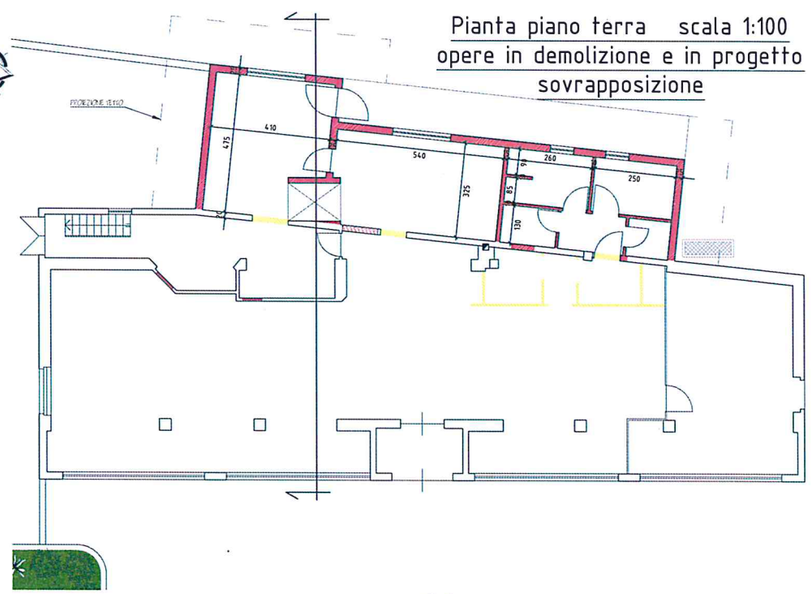

Planimetrtia scala 1:500

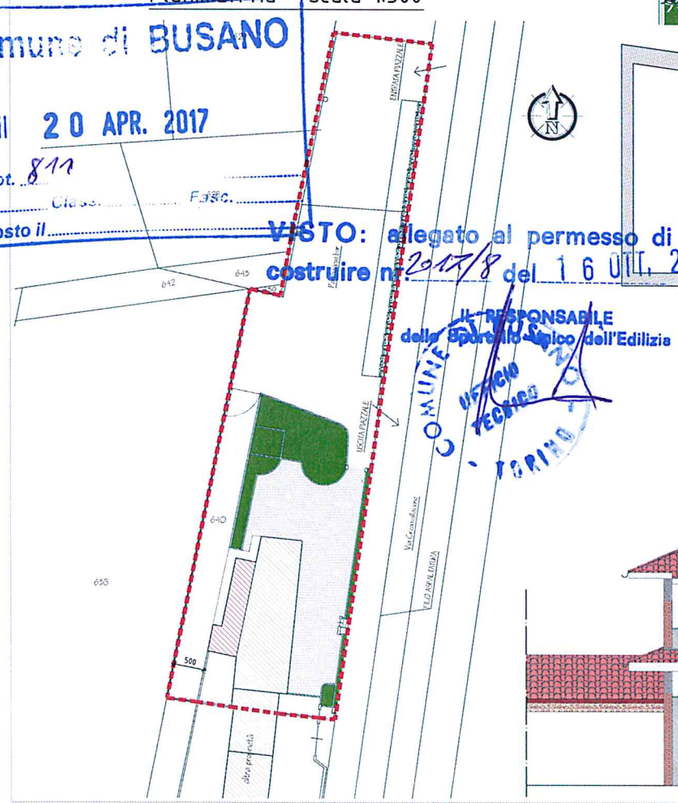

Comune di BUSANO
Arr. il 20 APR. 2017
N. Prot. 811
Cat. Classe. Fasc.
Risposto il

VISTO: allegato al permesso di costruire n° 2017/8 del 16 OTT. 2017
IL RESPONSABILE dello Sportello Unico dell'Edilizia

Pianta piano interrato scala 1:100

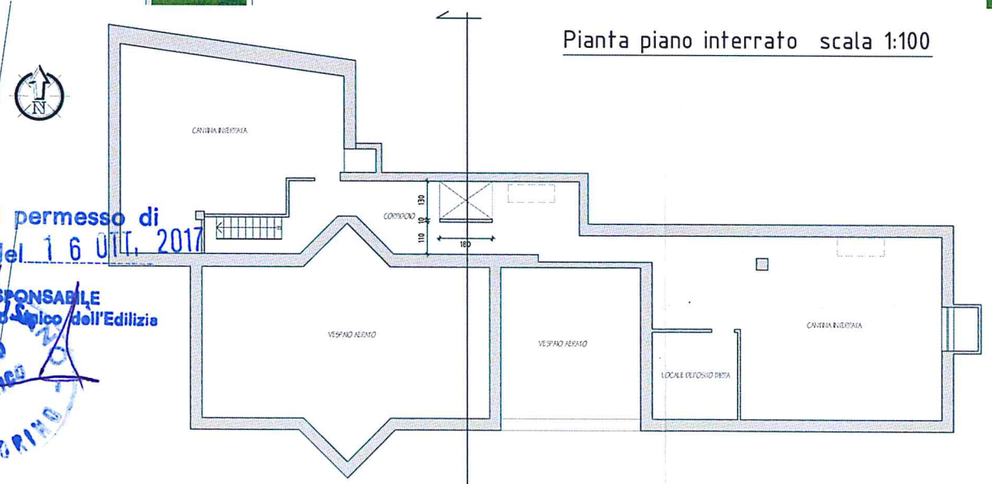

Pianta piano interrato scala 1:100 opere in demolizione e in progetto sovrapposizione

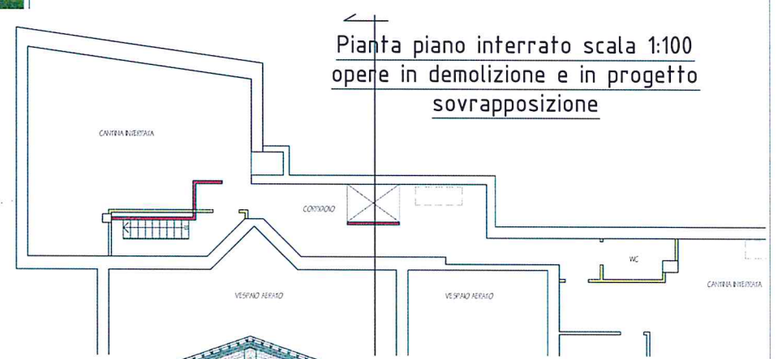

Prospetto Est invariato

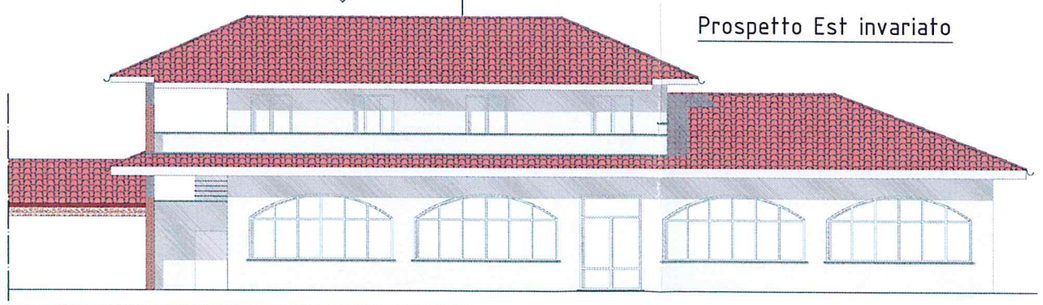
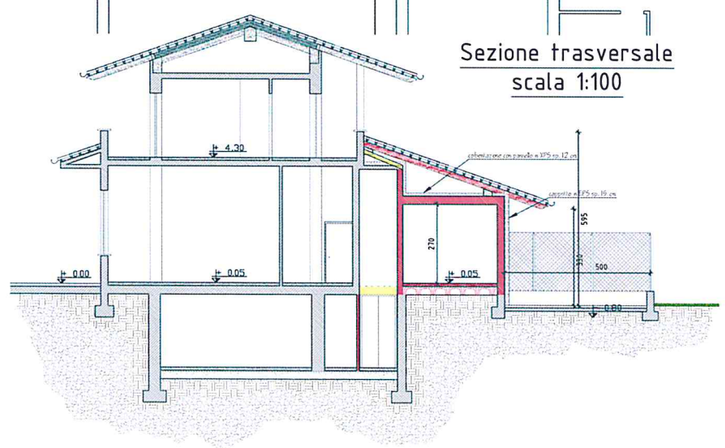
Sezione trasversale scala 1:100