


Comune di BUSANO

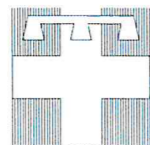

VISTO: allegato al permesso di costruire nr. 2018/5 del - 3 AGO. 2018

Arr. il 10 APR. 2018  
N. Prot. 896  
Cat. Class. Fasc.  
Risposto il

REGIONE PIEMONTE

COMUNE DI BUSANO

Provincia di Torino



# OPERE INTERNE, AMPLIAMENTO E CAMBIO DI DESTINAZIONE D'USO

Ubicazione: Busano, località Cascina Grangia Nuova  
Id. catastali: F°2 map. 1103 sub. 3, 6

## Richiedenti

**VITTON MEA Giovanni**  
nato a Busano (TO) il 29/09/1953  
ncf.: VIT.GNN.53P29.B284R  
Residente Busano (TO)  
Località Grangia Nuova

**BRUNO Iva Luisa**  
nata a Cuorgnè (TO) il 27/02/1957  
ncf.: BRN.VLS.57B67.B270U  
Residente Busano (TO)  
Località Grangia Nuova

## Progettista

Arch. Gilberto FALETTO

Allegato

Contenuti:

Scala:

1/5

Estratto Mappa, Estratto PRGC

VARIE

Data: Marzo 2018

Rif: 17299.1\_PC




Via Marconi 29, 10086 Rivarolo C.se (TO)

Tel: 0124/440875 Cell:3356349120 E-mail: arch.faletto@gmail.com

P.ta IVA 03756370015 - Cod. Fisc. FLT.GBR.55D25B284U

P.R.G.C. - scala 1:2000

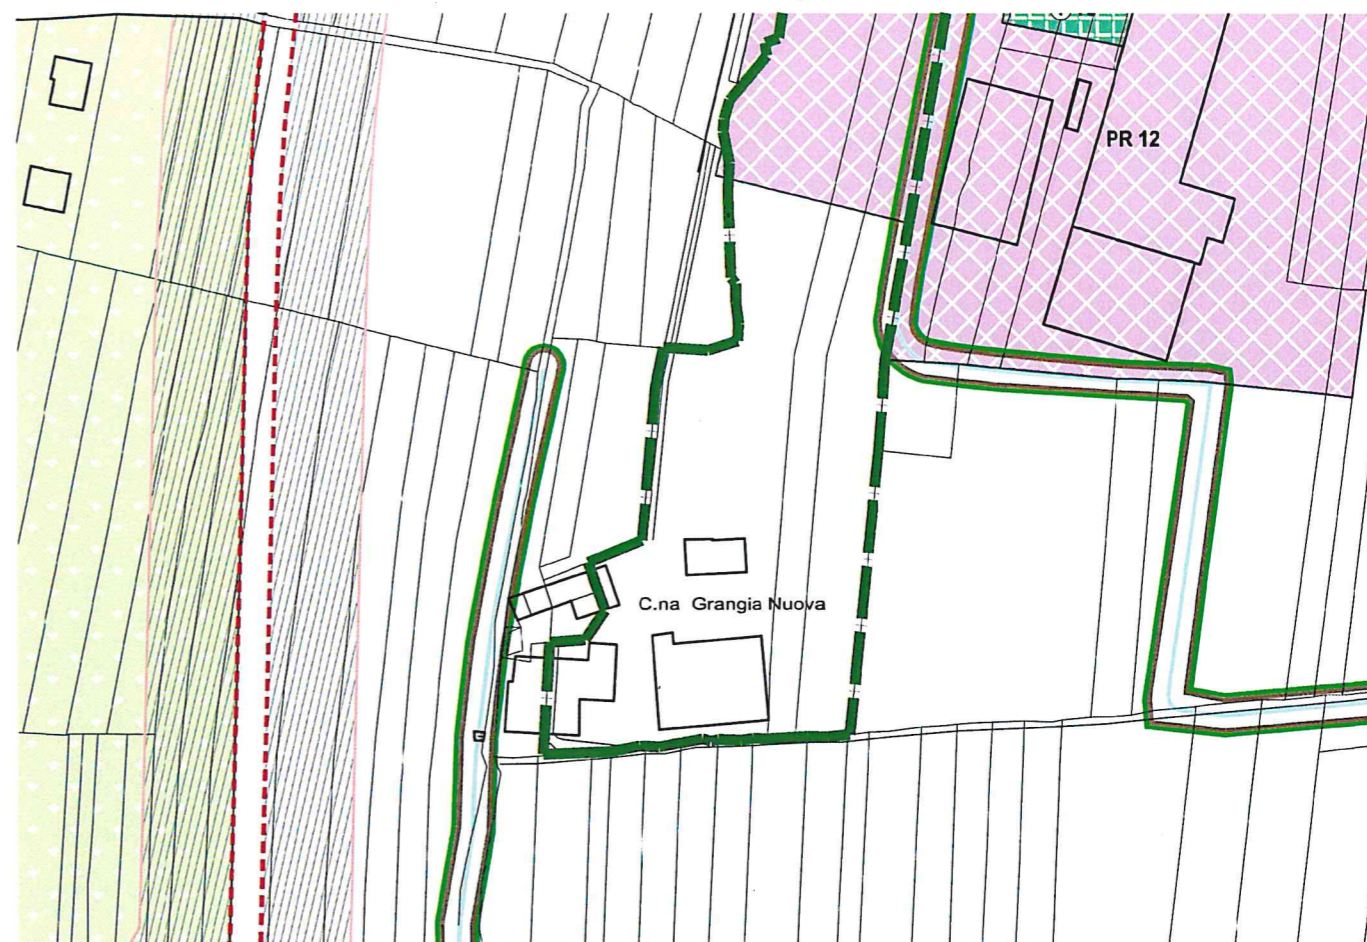

Estratto di Mappa - scala 1:1500

