


DOCUMENTO INDIRIZZO PROGETTAZIONE

Allegato 1 – estratto catastale


Foglio 13 – particelle 1860-1861

N=1200

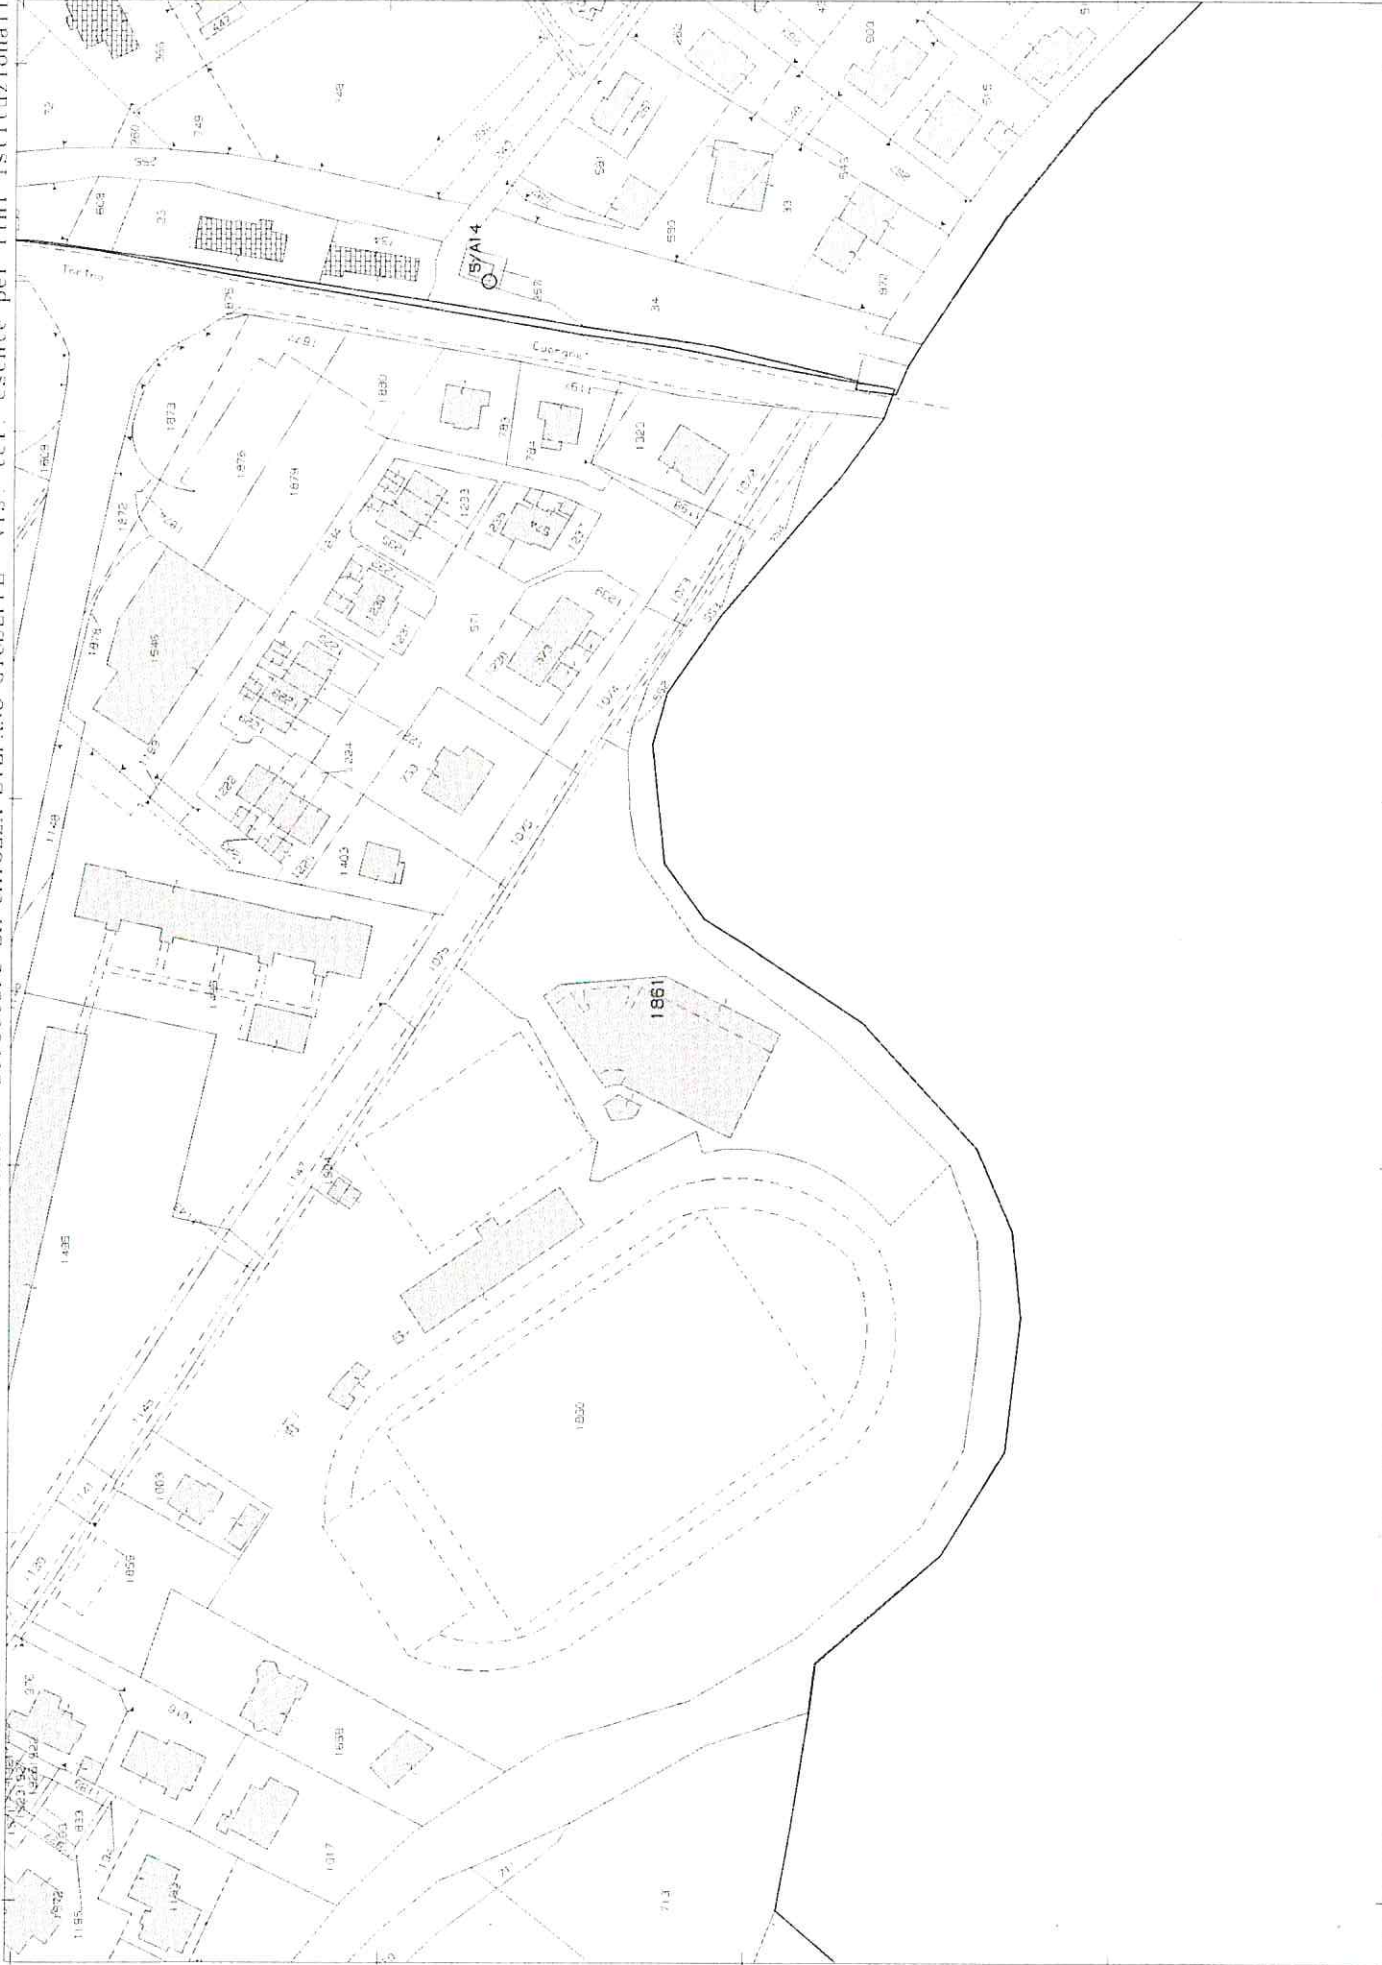

E=500

1 Particella: 1861

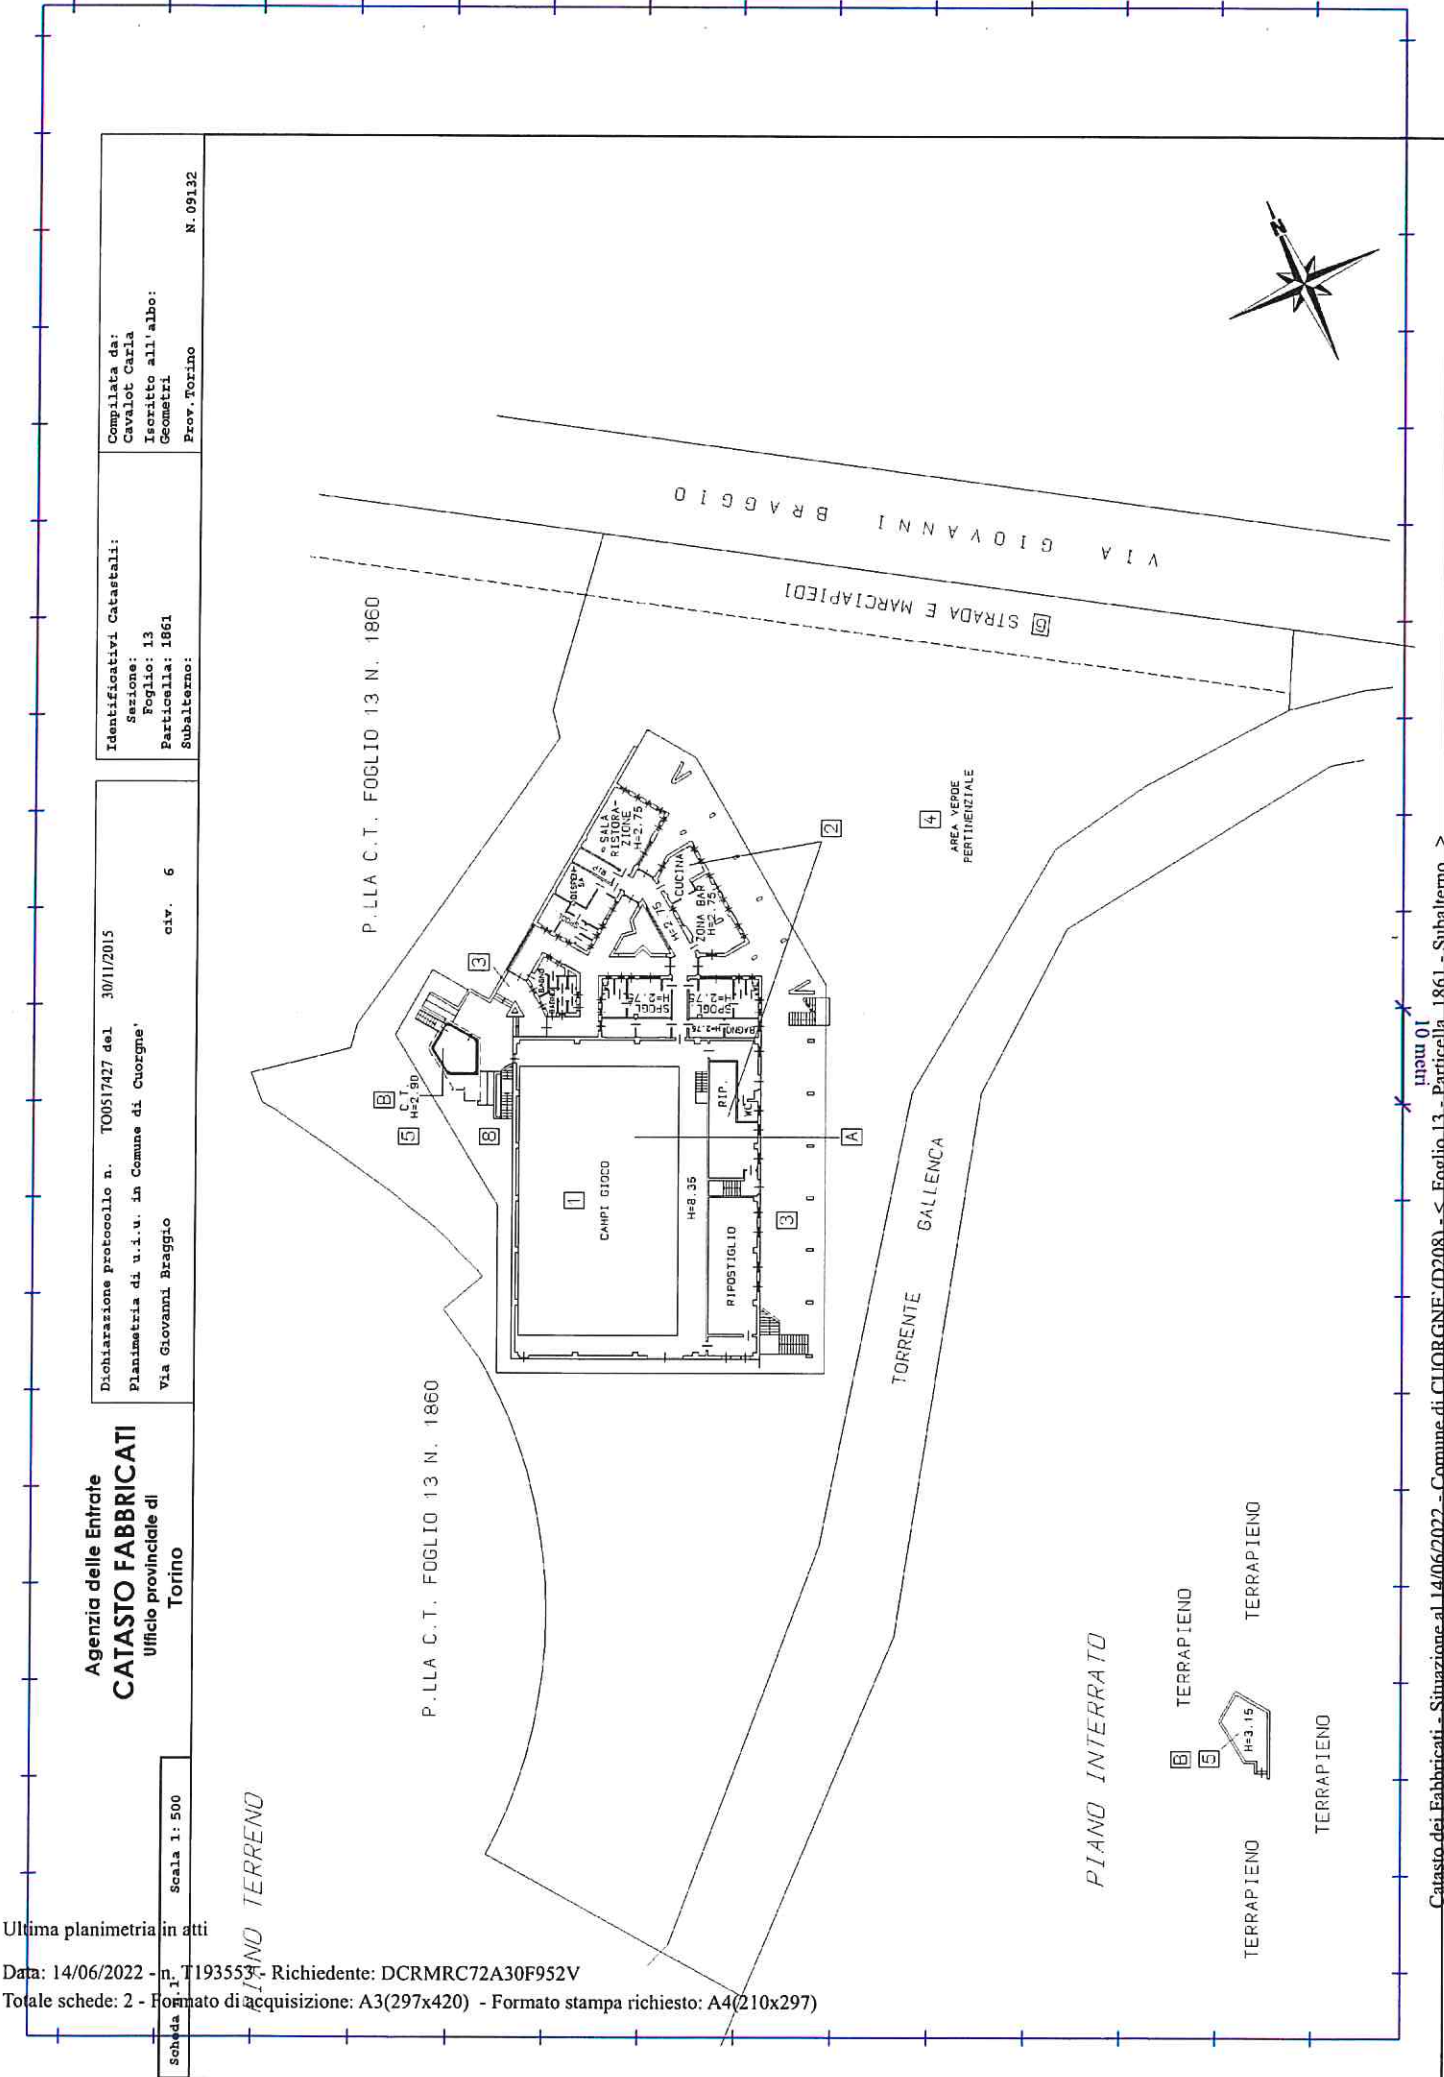


Agenzia delle Entrate
CATASTO FABBRICATI
Ufficio provinciale di
Torino

Dichiarazione protocollo n. T00517427 del 30/11/2015
Planimetria di u.i.u. in Comune di Cuorgne
Via Giovanni Braggio
civ. 6

Identificativi Catastali:
Sezione:
Foglio: 13
Particella: 1861
Subalterno:
Compilata da:
Cavalot Carla
Iscritto all'albo:
Geometri
Prov. Torino
N. 09132

Scala 1: 500

Ultima planimetria in atti

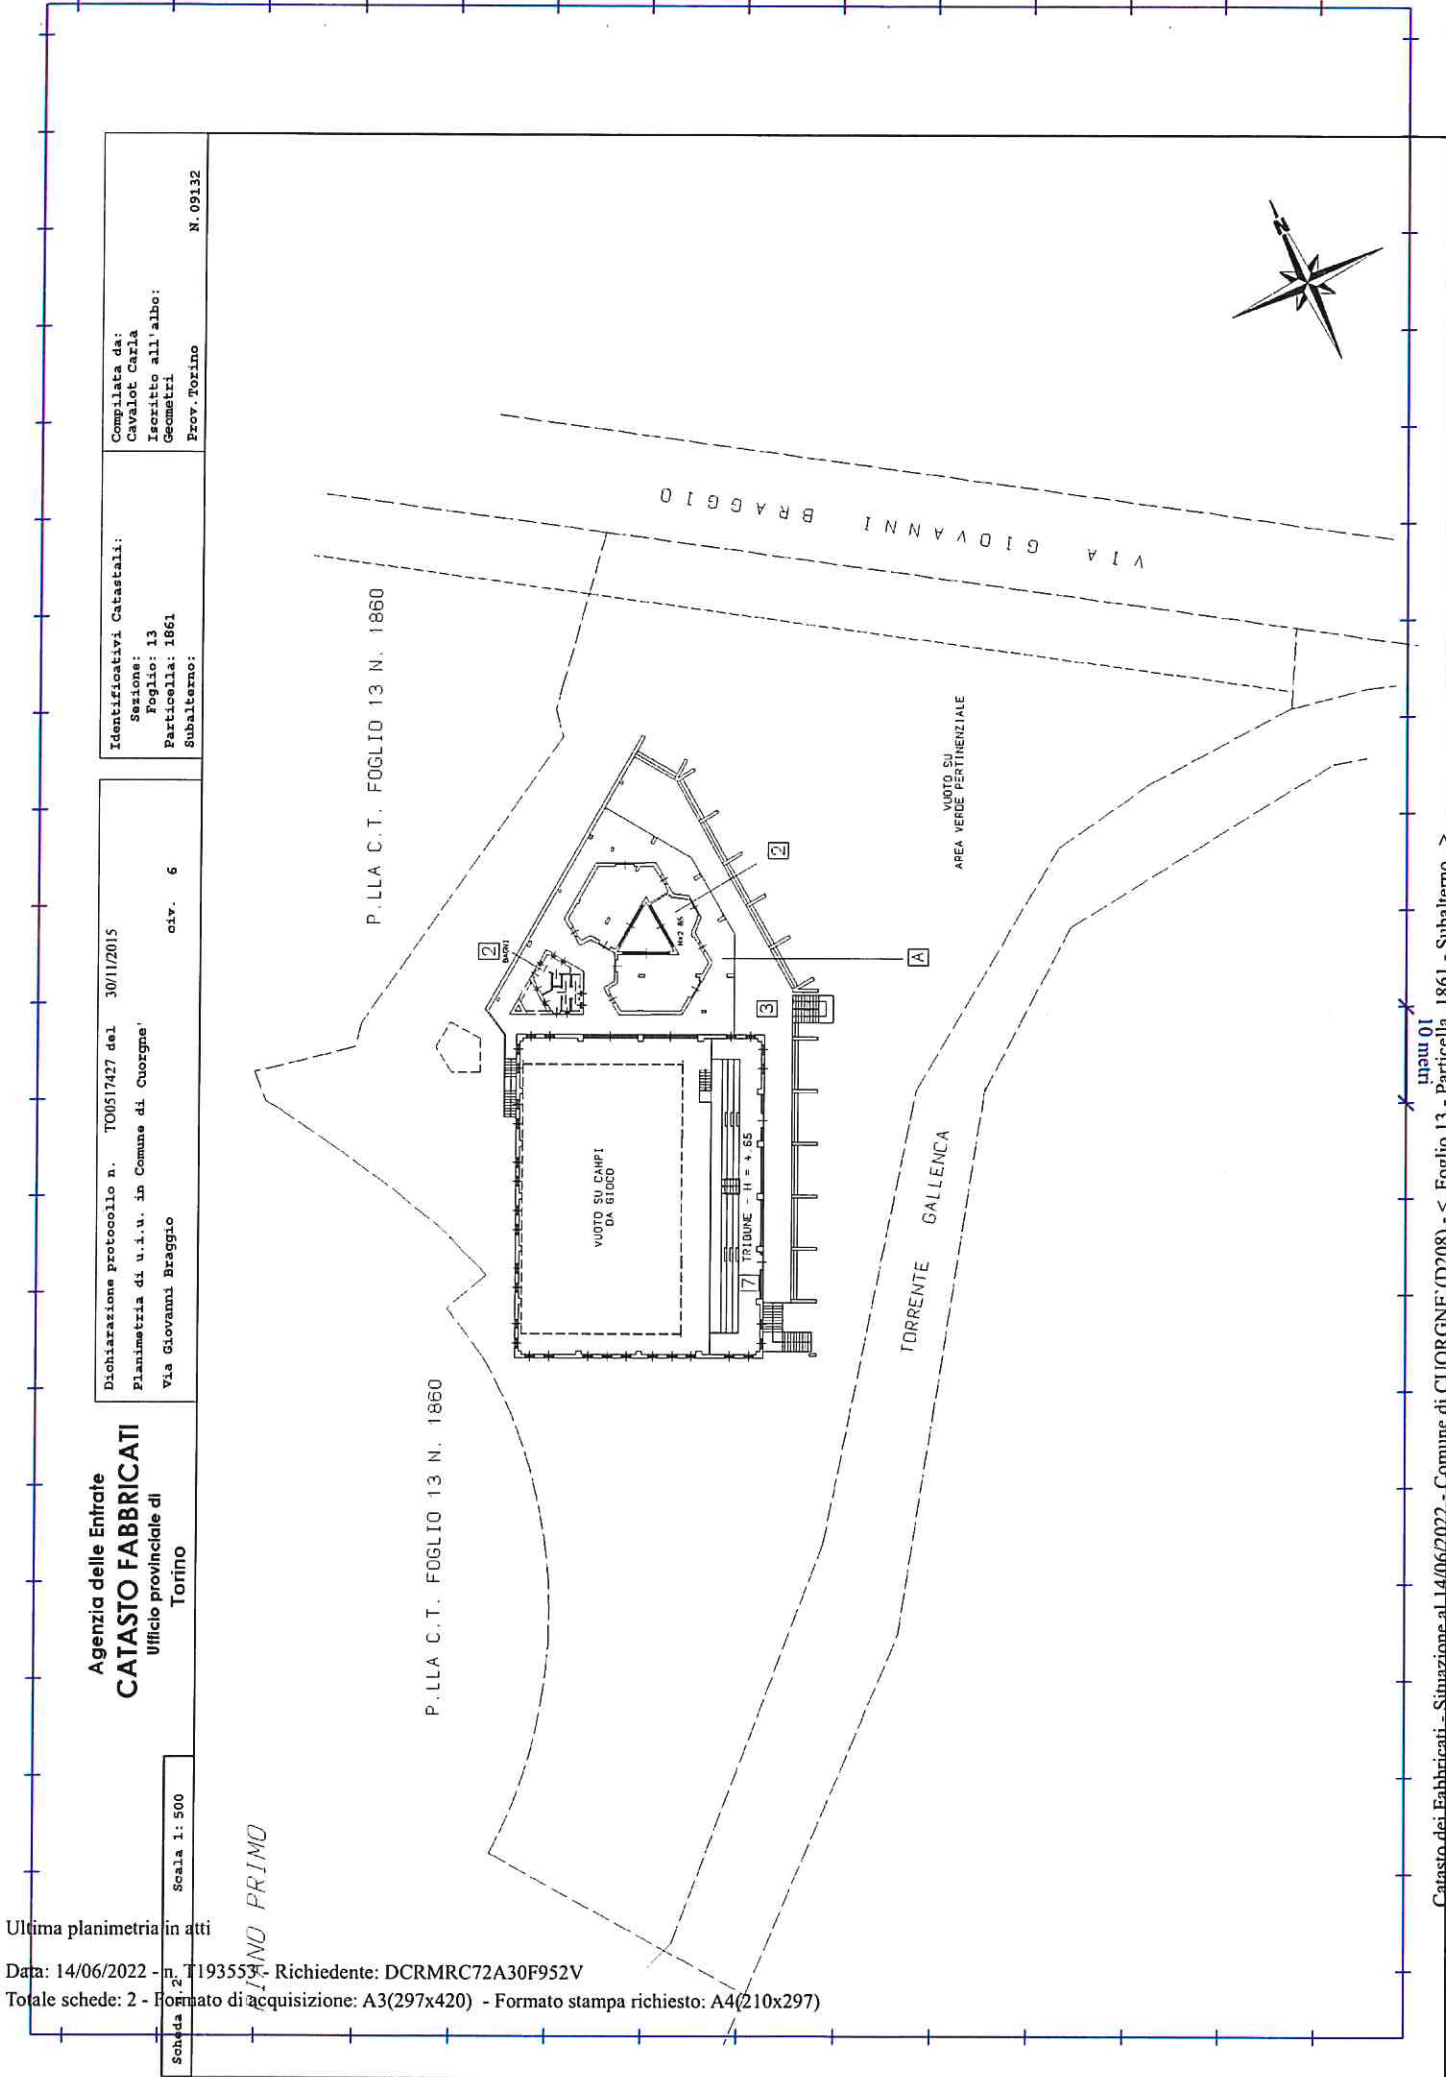

Agenzia delle Entrate
CATASTO FABBRICATI
Ufficio provinciale di
Torino

Dichiarazione protocollo n. T00517427 del 30/11/2015
Planimetria di u.i.u. in Comune di Cuorgne
Via Giovanni Braggio
civ. 6

Identificativi Catastali:
Sesione:
Foglio: 13
Particella: 1861
Subalterno:
Completata da:
Cavalot Carla
Iscritto all'albo:
Geometri
Prov. Torino
N. 09132

Scala 1:500

Ultima planimetria in atti

Ultima planimetria in atti

Data: 14/06/2022 - n. T195249 - Richiedente: DCRMRC72A30F952V
Totale schede: 3 - Formato di acquisizione: A3(297x420) - Formato stampa richiesto: A4(210x297)

Agenzia delle Entrate
CATASTO FABBRICATI
Ufficio provinciale di
Torino

Scala 1:1000

Dichiarazione protocollo n. TO0127805 del 10/08/2020

Comune di Cuorgne'
Via Giovanni Braggio


civ. SN

Identificativi Catastali:

Sezione:
Foglio: 13
Particella: 1860
Subalterno: 4

Completata da:

Cavalot Carla
Isoritto all'albo:
Geometri
Prov. Torino
N. 09132

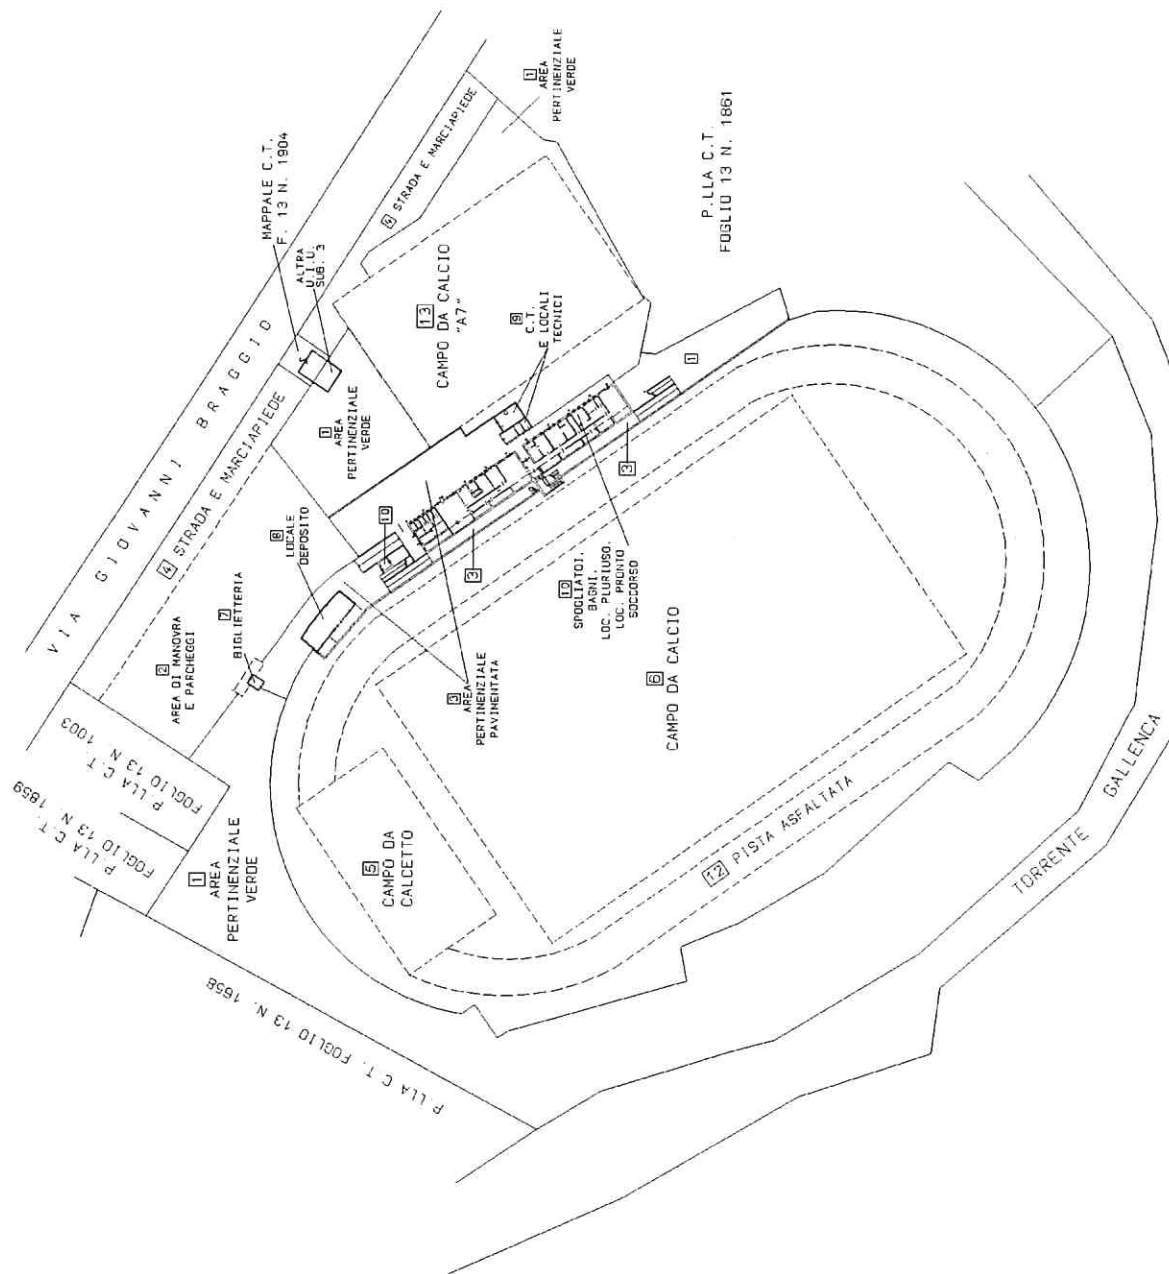


Agenzia delle Entrate
CATASTO FABBRICATI
Ufficio provinciale di
Torino

Dichiarazione protocollo n. TO0127805 del 10/08/2020
Comune di Cuorgnè
Via Giovanni Braggio



Identificativi Catastali: Sezione: Foglio: 13 Particella: 1860 Subalterno: 4	Compilata da: Cavalot Carla Iscritto all'albo: Geometri Prov. Torino
--	--

N. 09132

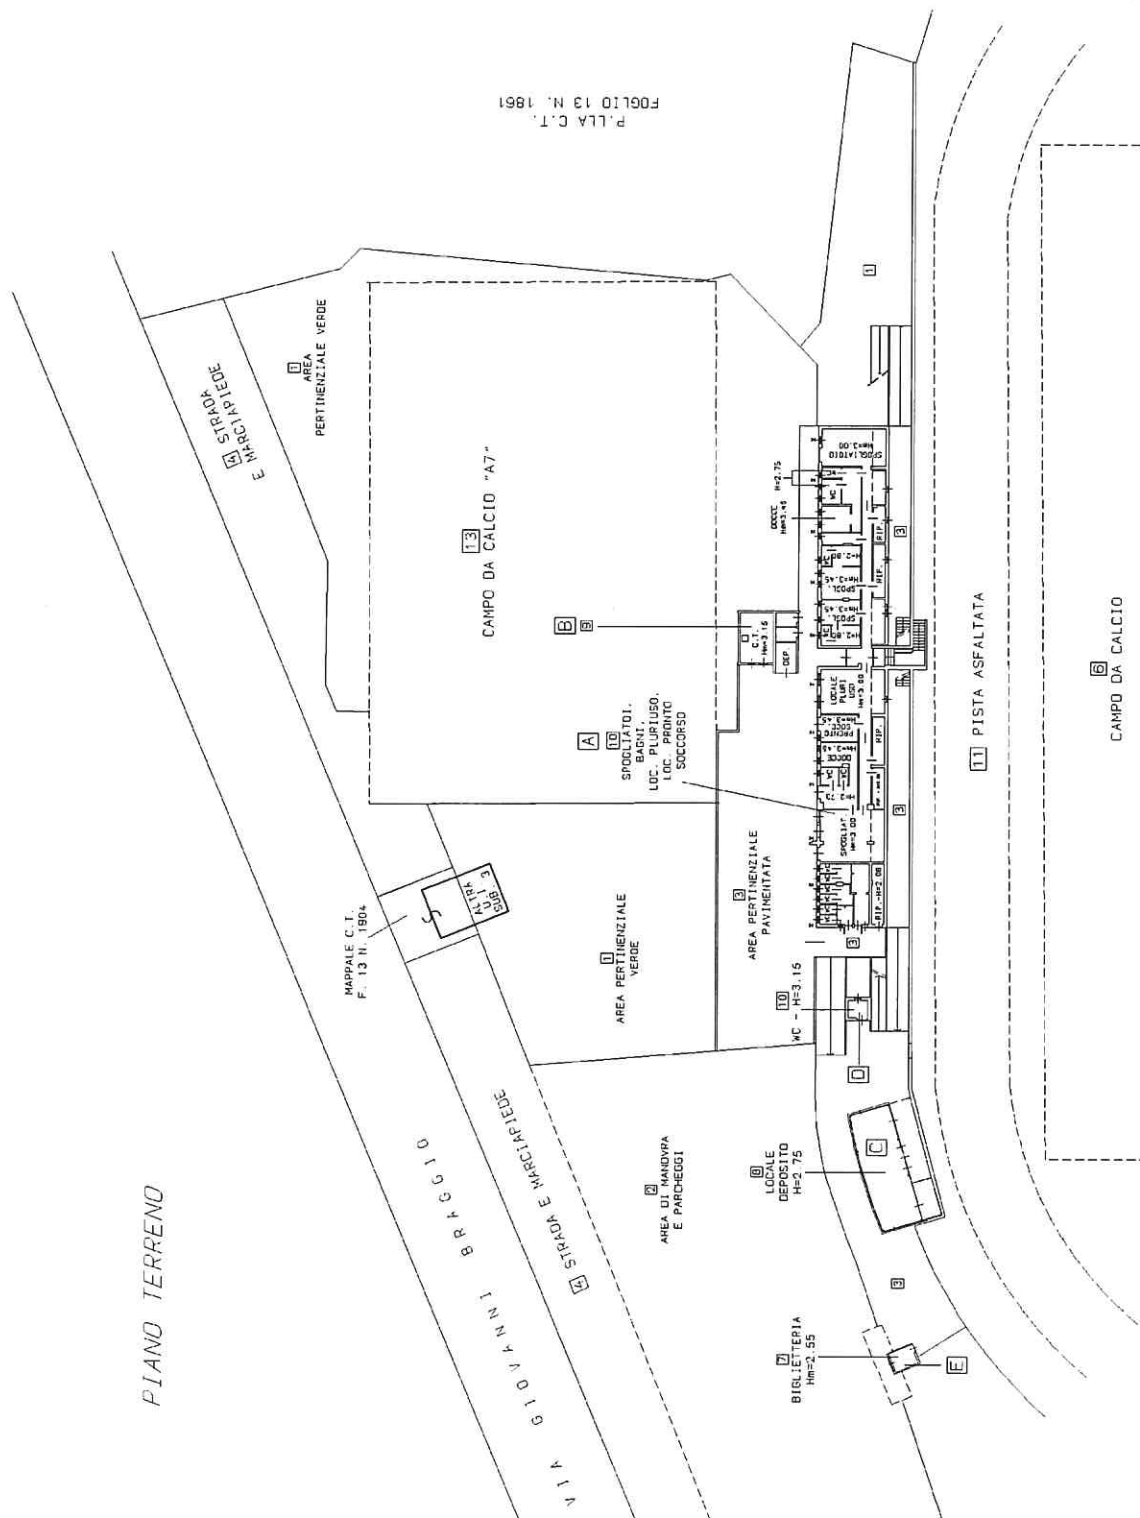

Agenzia delle Entrate CATASTO FABBRICATI Ufficio Provinciale di Torino	Dichiarazione protocollo n. T00127805 del 10/08/2020	
	Comune di Cuorgne' Via Giovanni Braggio civ. SN	
Planimetria Scheda n. 3 Scala 1: 500	Identificativi Catastali: Sezione: Foglio: 13 Particella: 1860 Subalterno: 4	Compilata da: Cavalot Carla Iscritto all'albo: Geometri Prov. Torino N. 09132

PIANO PRIMO

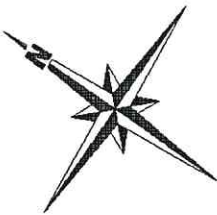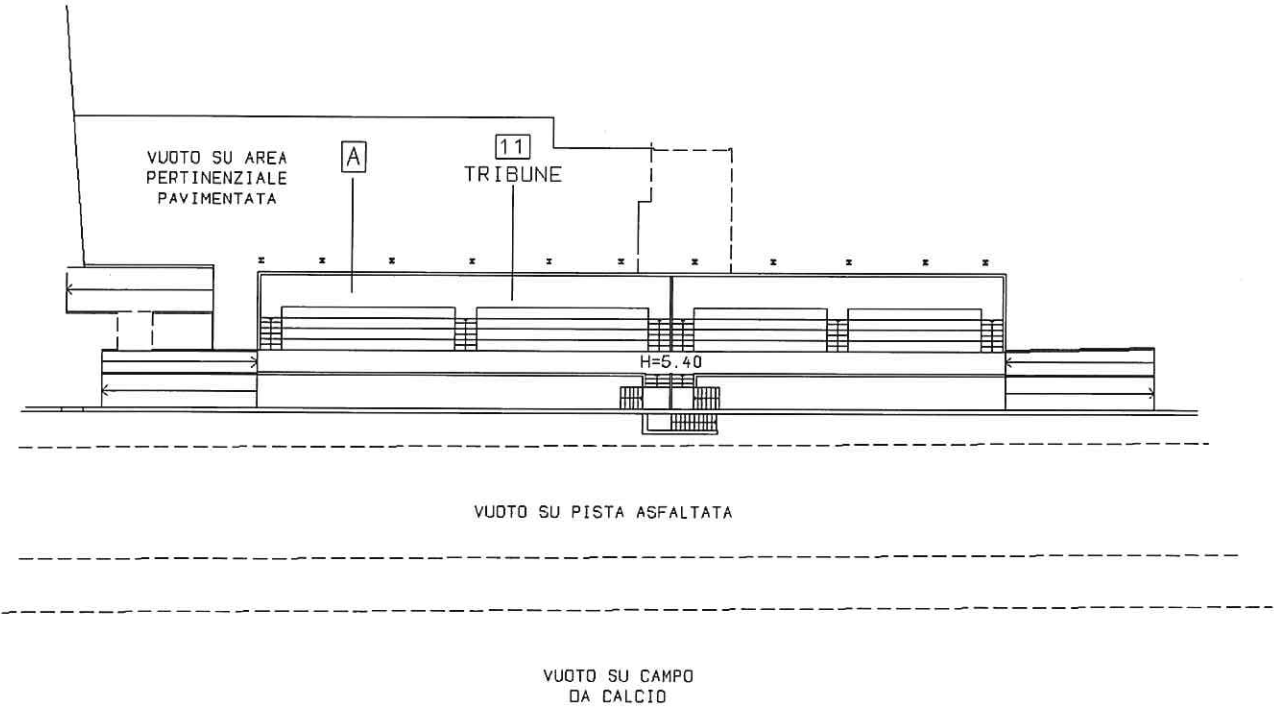

Ultima planimetria in atti

Catasto dei Fabbricati - Situazione al 14/06/2022 - Comune di CUORGNE' (D208) - < Foglio 13 - Particella 1860 - Subalterno 4 >
VIA GIOVANNI BRAGGIO n. SN Piano T-1

Agenzia delle Entrate CATASTO FABBRICATI Ufficio Provinciale di Torino	Dichiarazione protocollo n. TO0517428 del 30/11/2015		
	Planimetria di u.i.u. in Comune di Cuorgne'		
	Via Giovanni Braggio	civ. SN	
Scheda n. 1 Scala 1:500	Identificativi Catastali:		Compilata da:
	Sezione:		Cavalot Carla
	Foglio: 13		Iscritto all'albo:
	Particella: 1859		Geometri
	Subalterno:	Prov. Torino	N. 09132

