

DOCUMENTO INDIRIZZO PROGETTAZIONE

Allegato 2 – estratti PRGC

REGIONE PIEMONTE



PROVINCIA DI TORINO

CITTA' DI CUORGNE'

VARIANTE STRUTTURALE AL P.R.G.C. DI ADEGUAMENTO AL PIANO STRALCIO PER L'ASSETTO IDROGEOLOGICO (P.A.I.)

(L.R. 26-01-2007 n.1 e L.R. 05-12-1977 n.56 e s.m. e i.)



TAV. N.

5

SCALA 1 : 5.000

TAVOLA DI PROGETTO






ASSETTO GENERALE DEL PIANO


REDAZIONE:

COMUNE DI CUORGNE' - SETTORE TECNICO
ARCHITETTO MARIA TERESA NOTO

AGGIORNAMENTO CARTOGRAFICO A CURA DEL COMUNE (SETTEMBRE 2003)

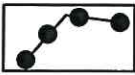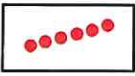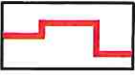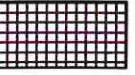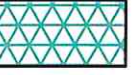Novembre 2009

SIMBOLOGIA	SIGLA	DENOMINAZIONE
		CONFINE COMUNALE
	CS	CENTRO STORICO
		NUCLEI RURALI E FRAZIONALI DI PREGIO STORICO DOCUMENTARIO
		NR NUCLEI RESIDENZIALI ESTERNI
	RC	AREE RESIDENZIALI URBANISTICAMENTE CONSOLIDATE
	RP	AREE RESIDENZIALI DI EDILIZIA PUBBLICA A CAPACITA' INSEDIATIVA ESAURITA
	RI	AREE RESIDENZIALI DI COMPLETAMENTO
	RE	AREE RESIDENZIALI DI ESPANSIONE
	SUE	AMBITI SOTTOPOSTI A SUE OBBLIGATORIO
	NA	NUCLEI RESIDENZIALI IN AREE AGRICOLE
		AREE PER ATTIVITA' ED ATTREZZATURE DI INTERESSE GENERALE SOVRACOMUNALE E COMUNALE
		S ISTRUZIONE AC SERVIZI DI INTERESSE GENERALE V VERDE ATTREZZATO E SPORTIVO P PARCHEGGI n ATTREZZATURE DI PUBBLICA UTILITA'
		VERDE PRIVATO
	IPC	AREE PER IMPIANTI INDUSTRIALI CHE SI CONFERMANO NELLA LORO UBICAZIONE
	IPT	AREE DI TRASFORMAZIONE PER IMPIANTI DA RILOCALIZZARE
	IPN	AREE PER IMPIANTI INDUSTRIALI DI NUOVO INSEDIAMENTO
	IAC	AREE PER IMPIANTI ARTIGIANALI CHE SI CONFERMANO NELLA LORO UBICAZIONE
	IAN	AREE PER IMPIANTI ARTIGIANALI DI NUOVO INSEDIAMENTO
	TCF	AREE PER ATTIVITA' COMMERCIALI

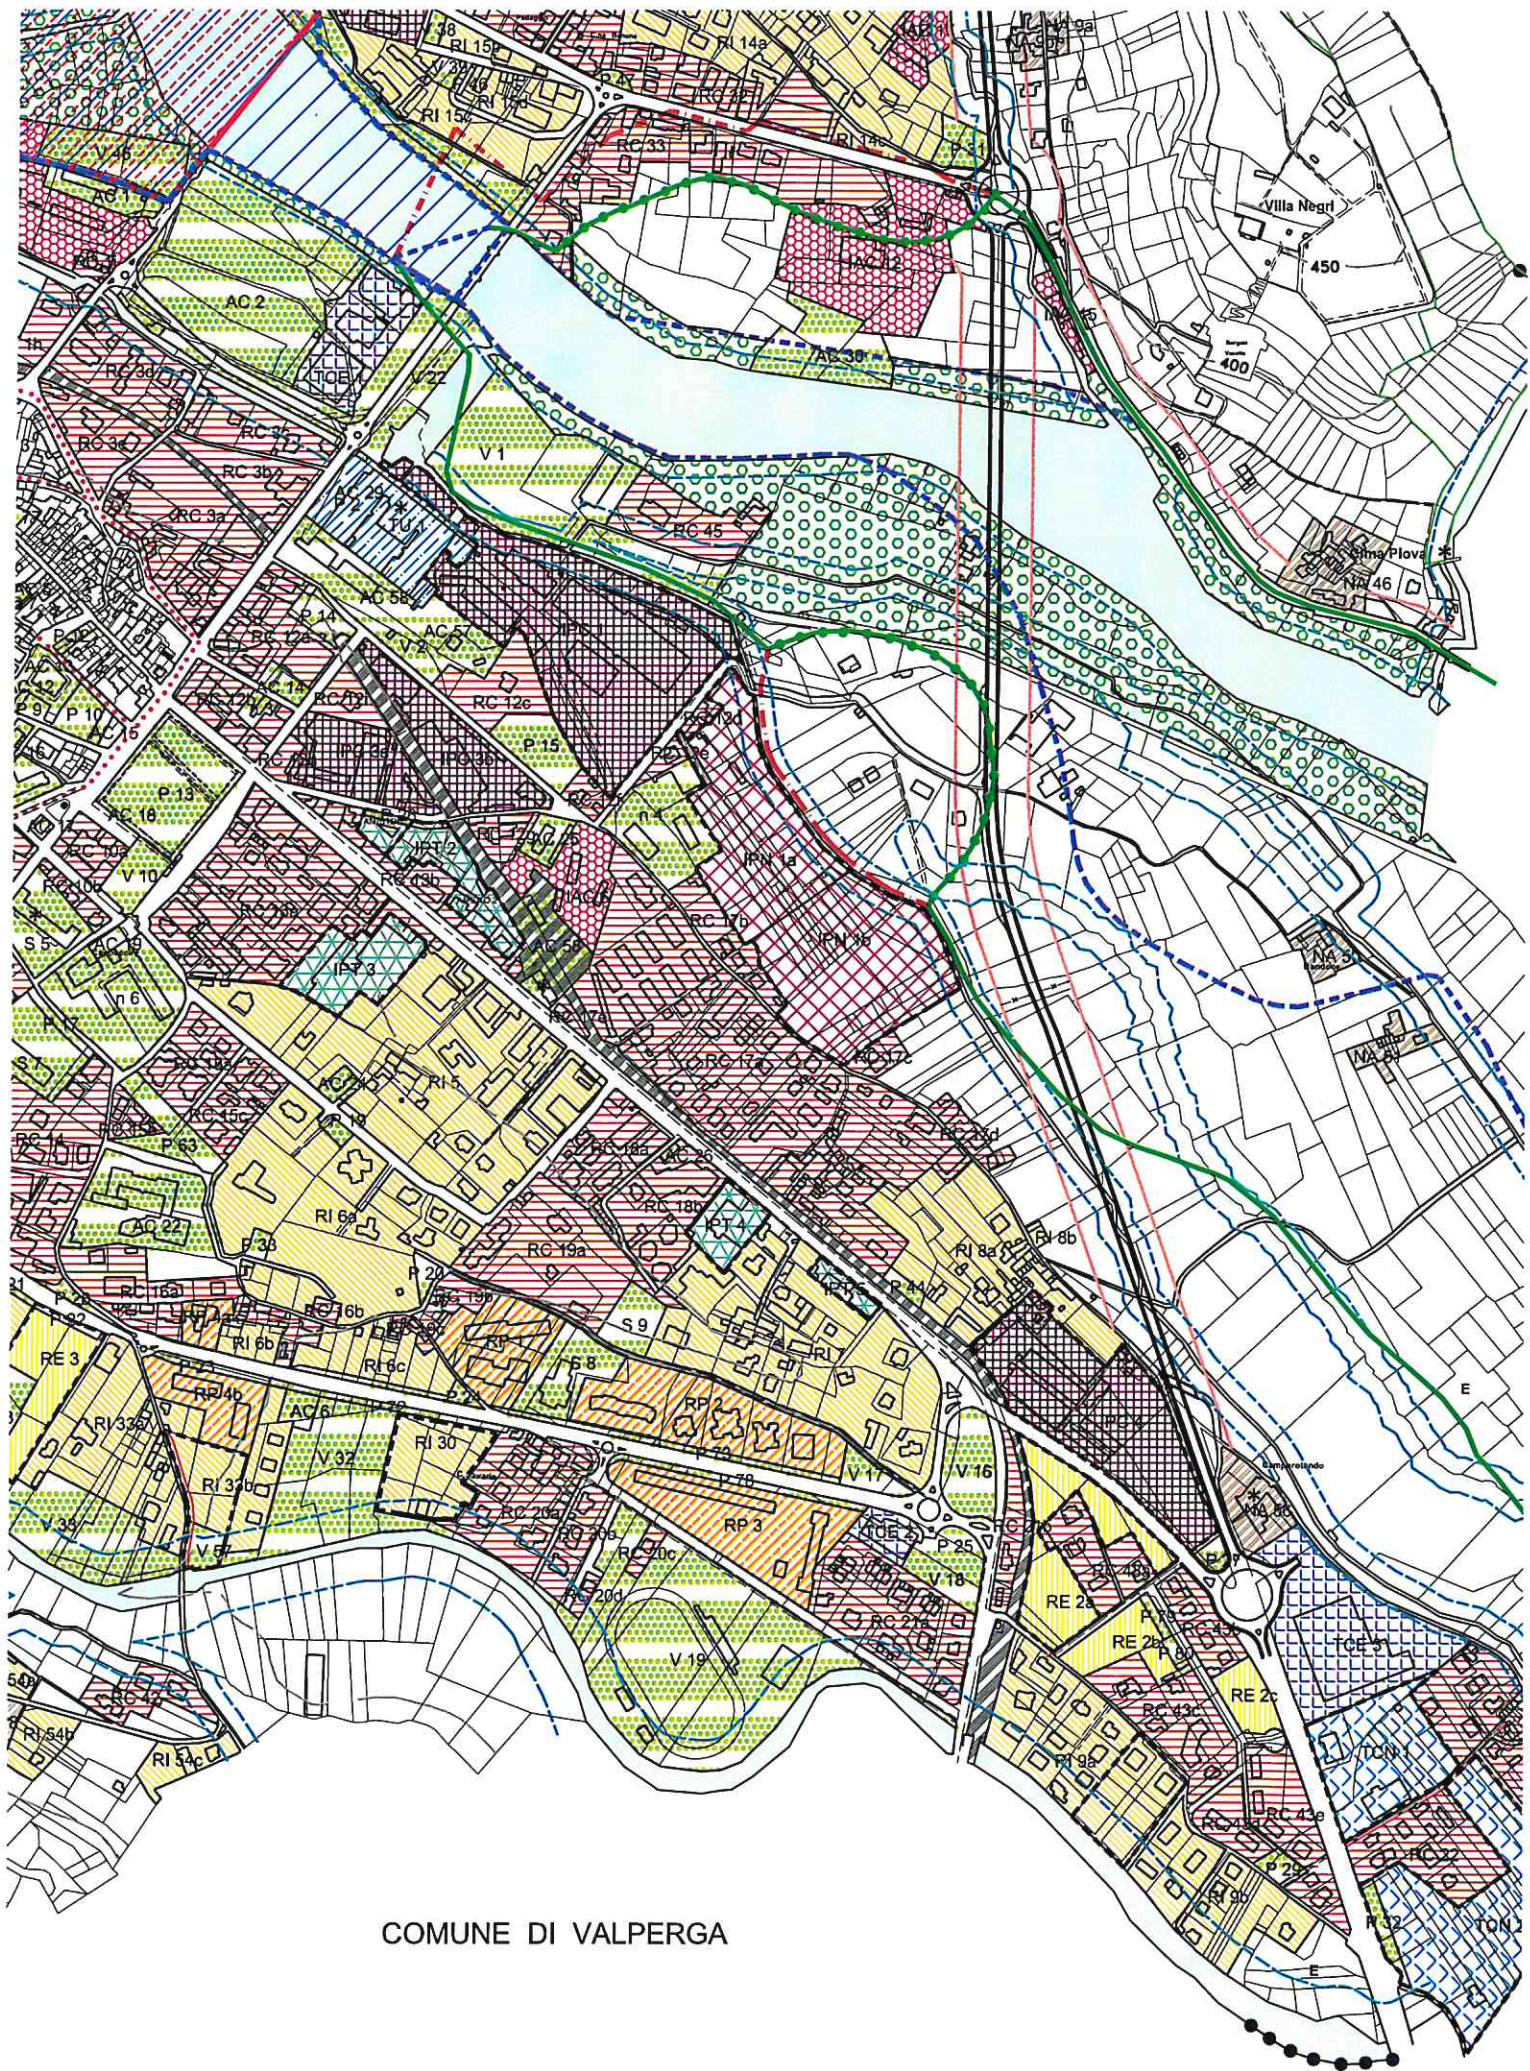

COMUNE DI VALPERGA

REGIONE PIEMONTE



PROVINCIA DI TORINO

CITTA' DI CUORGNE'

VARIANTE STRUTTURALE AL P.R.G.C. DI ADEGUAMENTO AL PIANO STRALCIO PER L'ASSETTO IDROGEOLOGICO (P.A.I.)

(L.R. 26-01-2007 n.1 e L.R. 05/12/1977 n.56 e s.m. e i.)



TAV. N.

13.E

SCALA 1 : 10.000

CARTA DI SINTESI

REDAZIONE:

Dott. Geologo CARLO DELLAROLE
STUDIO GEOLOGIA '88 - VIA ROMA n.7
10081 CASTELLAMONTE (TO)

Novembre 2009

LEGENDA



CLASSE I : Porzioni di territorio dove le condizioni di pericolosità geomorfologica sono tali da non porre limitazioni alle scelte urbanistiche; gli interventi sia pubblici che privati sono di norma consentiti nel rispetto delle prescrizioni del D.M. LL PP 11.03.1988 .



CLASSE IIa: Porzioni di territorio nelle quali le condizioni di moderata pericolosità geomorfologica possono essere superate o minimizzate a livello di norme di attuazione ispirate al D.M. LL.PP. 11.03.1988 e realizzabili a livello di progetto esecutivo , comprendenti:

- aree a moderata acclività ;
- settori subpianeggianti con difficoltà di drenaggio ;
- settori di territorio con mediocri caratteri meccanici delle coltri di copertura o dei terreni superficiali ;
- porzioni di territorio adiacenti alla successiva classe III .



CLASSE IIb: porzioni di territorio che richiedono specifiche indagini geognostiche prodromiche all'attuazione dei progetti esecutivi. Le indagini dovranno valutare la potenza delle coltri di copertura e le loro caratteristiche geotecniche, finalizzando i risultati alla verifica di stabilità dell'insieme opera-terreno ai sensi del D.M. LL. PP. 11/03/88 sez. G.



CLASSE III : Settori dei versanti montani con presenza di isolati edifici rurali . L'analisi di dettaglio necessaria ad identificare eventuali situazioni locali meno pericolose, potenzialmente attribuibili a classi meno condizionanti, può essere rinviata alle future varianti di piano che dovranno essere supportate da adeguati studi geomorfologici di dettaglio.




CLASSE IIIa : Fasce di rispetto dei corsi d'acqua. Settori di versante ineditati che presentano caratteri geomorfologici o idrogeologici che li rendono inidonei a nuovi insediamenti. Saranno tuttavia ammessi gli interventi di cui ai punti 6.1, 6.2 e 6.3 della Nota Tecnica Esplicativa alla Circolare PGR 7/LAP/96.



CLASSE IIIb 2 : Porzioni di territorio edificate, nelle quali, a seguito della realizzazione delle opere di sistemazione idrogeologica, sarà possibile la realizzazione di nuove edificazioni, ampliamenti o completamenti (IIIb s.s.)



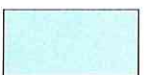CLASSE IIIb 3 : Porzioni di territorio edificate, nelle quali, a seguito della realizzazione delle opere di riassetto sarà possibile solo un modesto incremento del carico antropico. Da escludersi nuove unità abitative.



CLASSE IIIb 4 : Porzioni di territorio edificate, nelle quali, anche a seguito della realizzazione di opere di sistemazione, indispensabili per la difesa dell'esistente, non sarà possibile alcun incremento del carico antropico stabile .

Delimitazioni delle fasce fluviali



Limite tra la fascia A e la fascia B



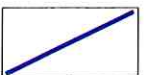
Limite tra la fascia B e la fascia C



Limite esterno della fascia C




Limite di progetto tra la fascia B e la fascia C



Reticolo idrografico secondario naturale



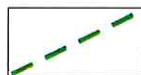Reticolo idrografico secondario intubato



Perimetrazione degli areali inseriti nella zona R.M.E.



Linea di ruscellamento concentrato

