



REALIZZAZIONE NUOVI LOCULI E TOMBE
DI FAMIGLIA NEL CIMITERO DEL CAPOLUOGO
"2° LOTTO"


PROGETTO STRUTTURE IN C.A.




ELAB. 11	OGGETTO: STRUTTURE IN ELEVAZIONE
-------------	-------------------------------------

PROGETTAZIONE STRUTTURALE:
ING. MAURIZIO ANELLO


Novembre 2014

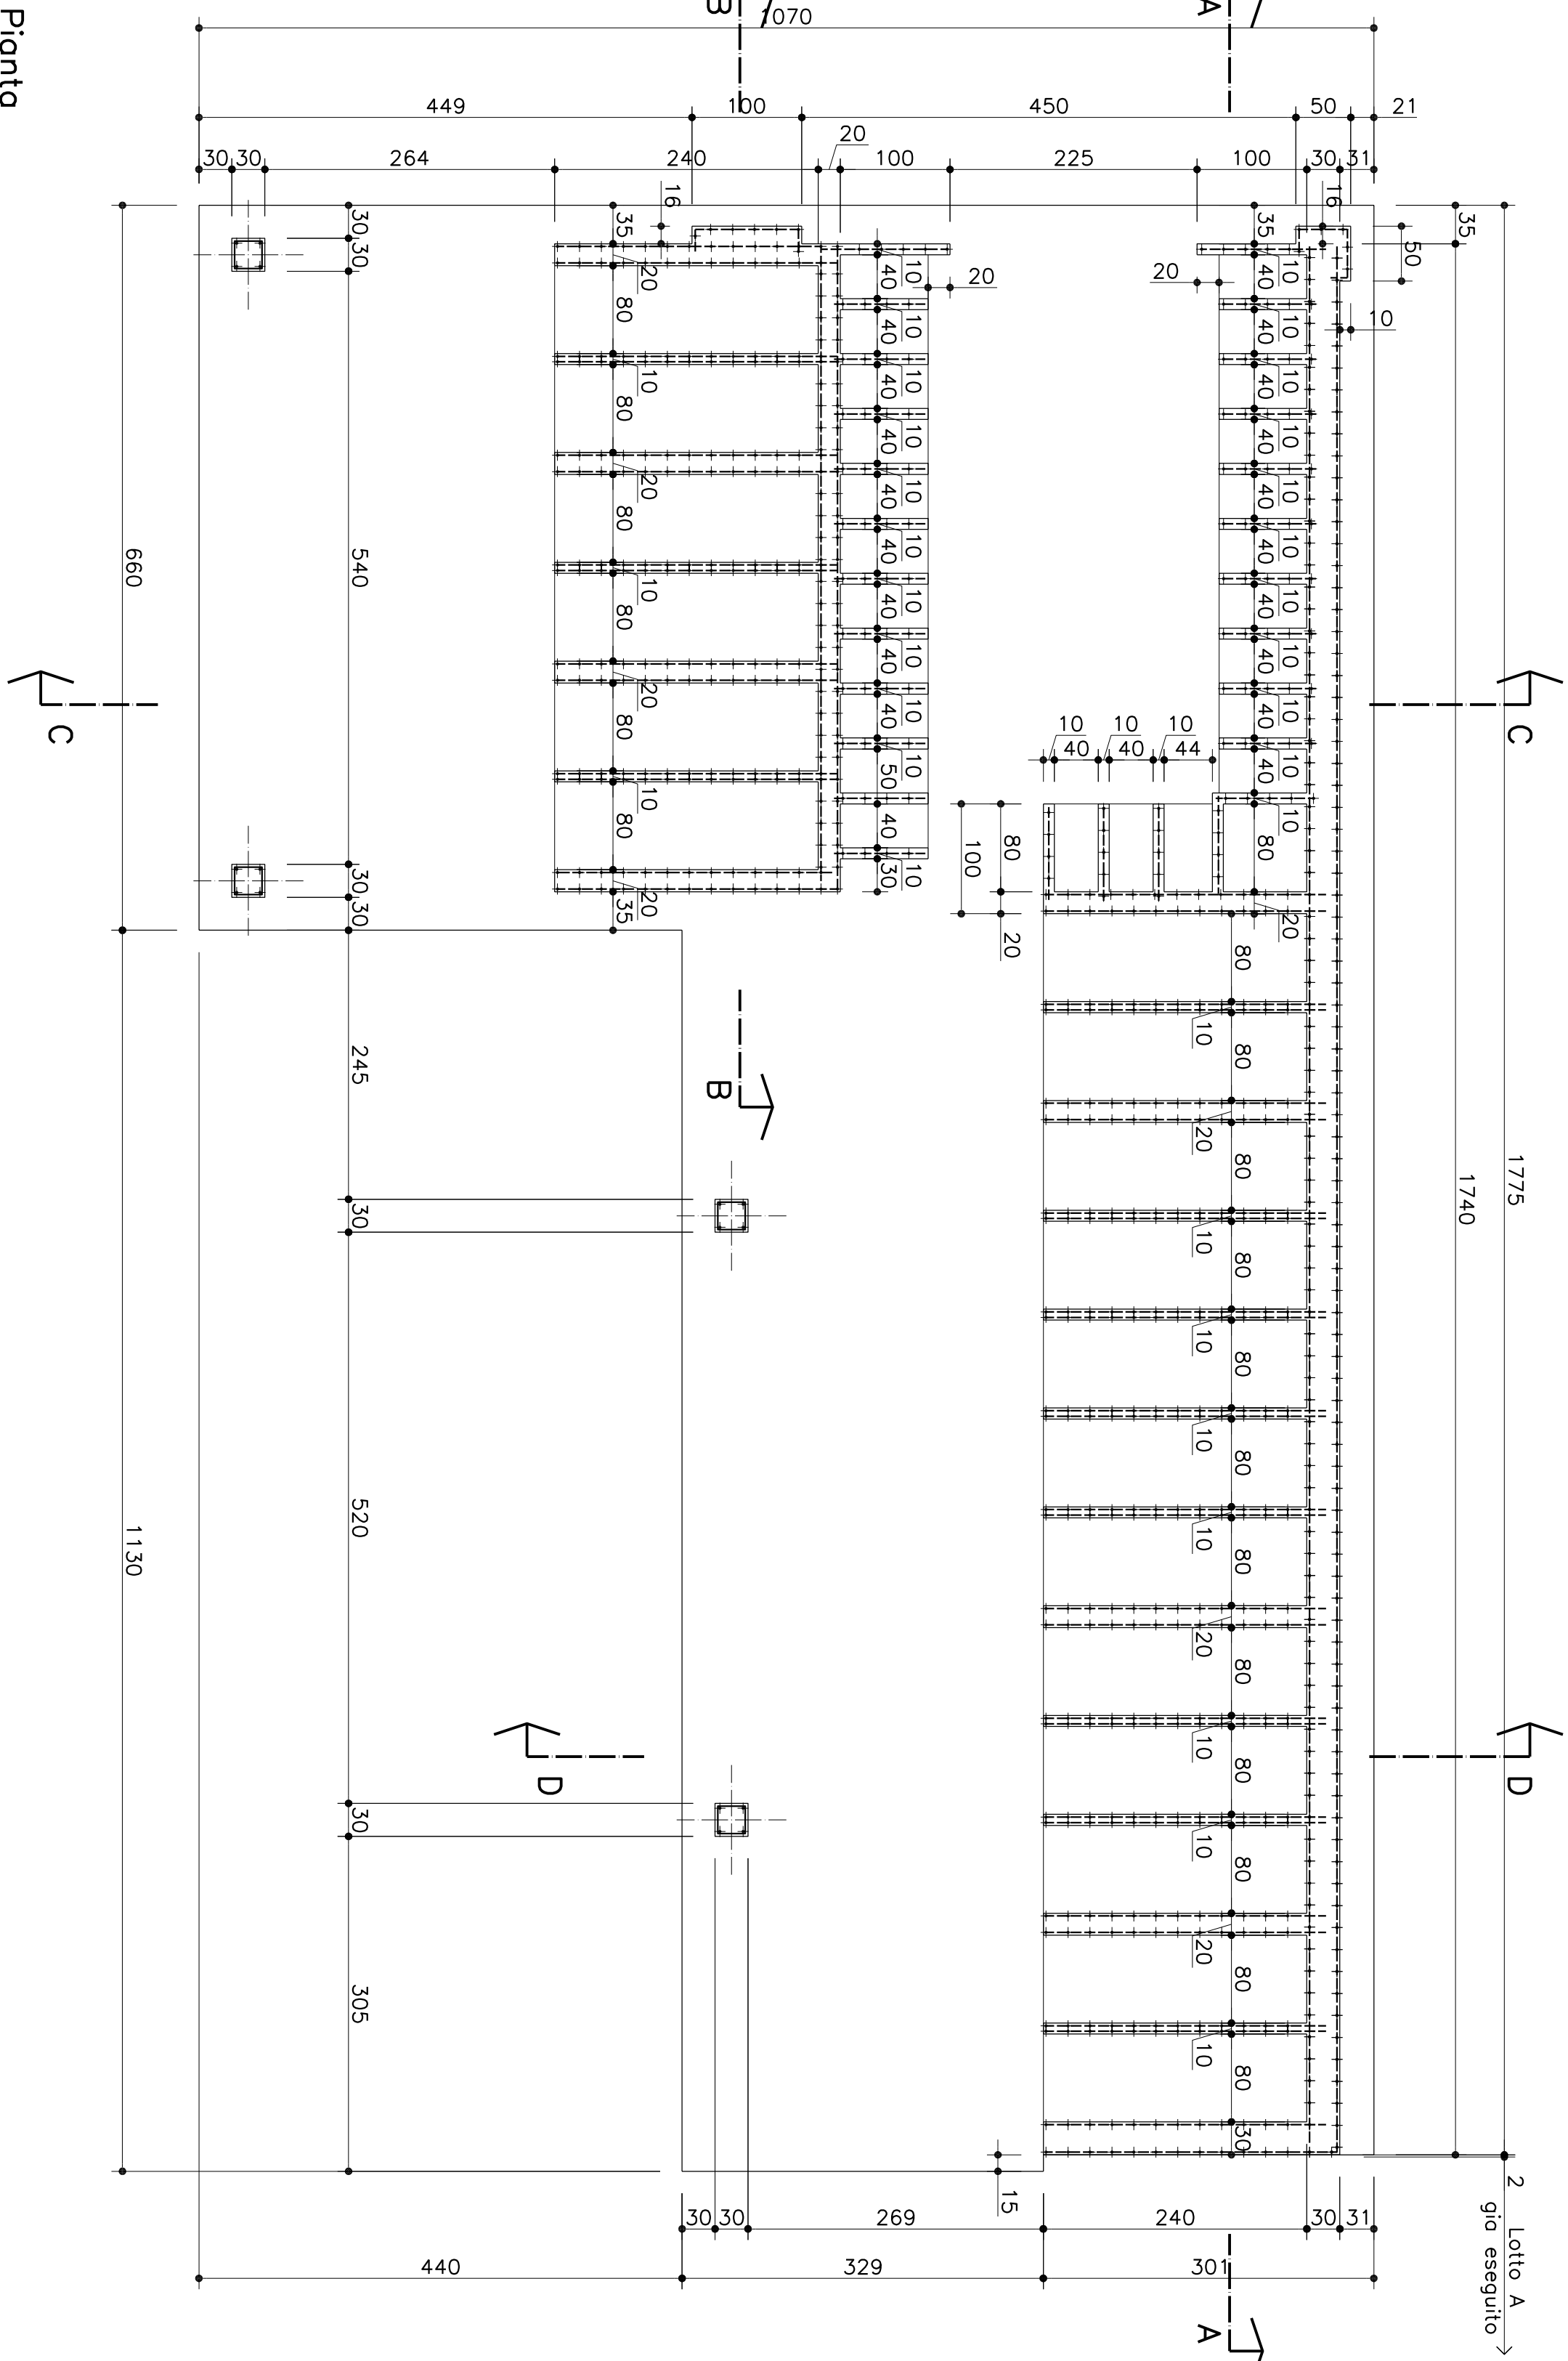

Pianta

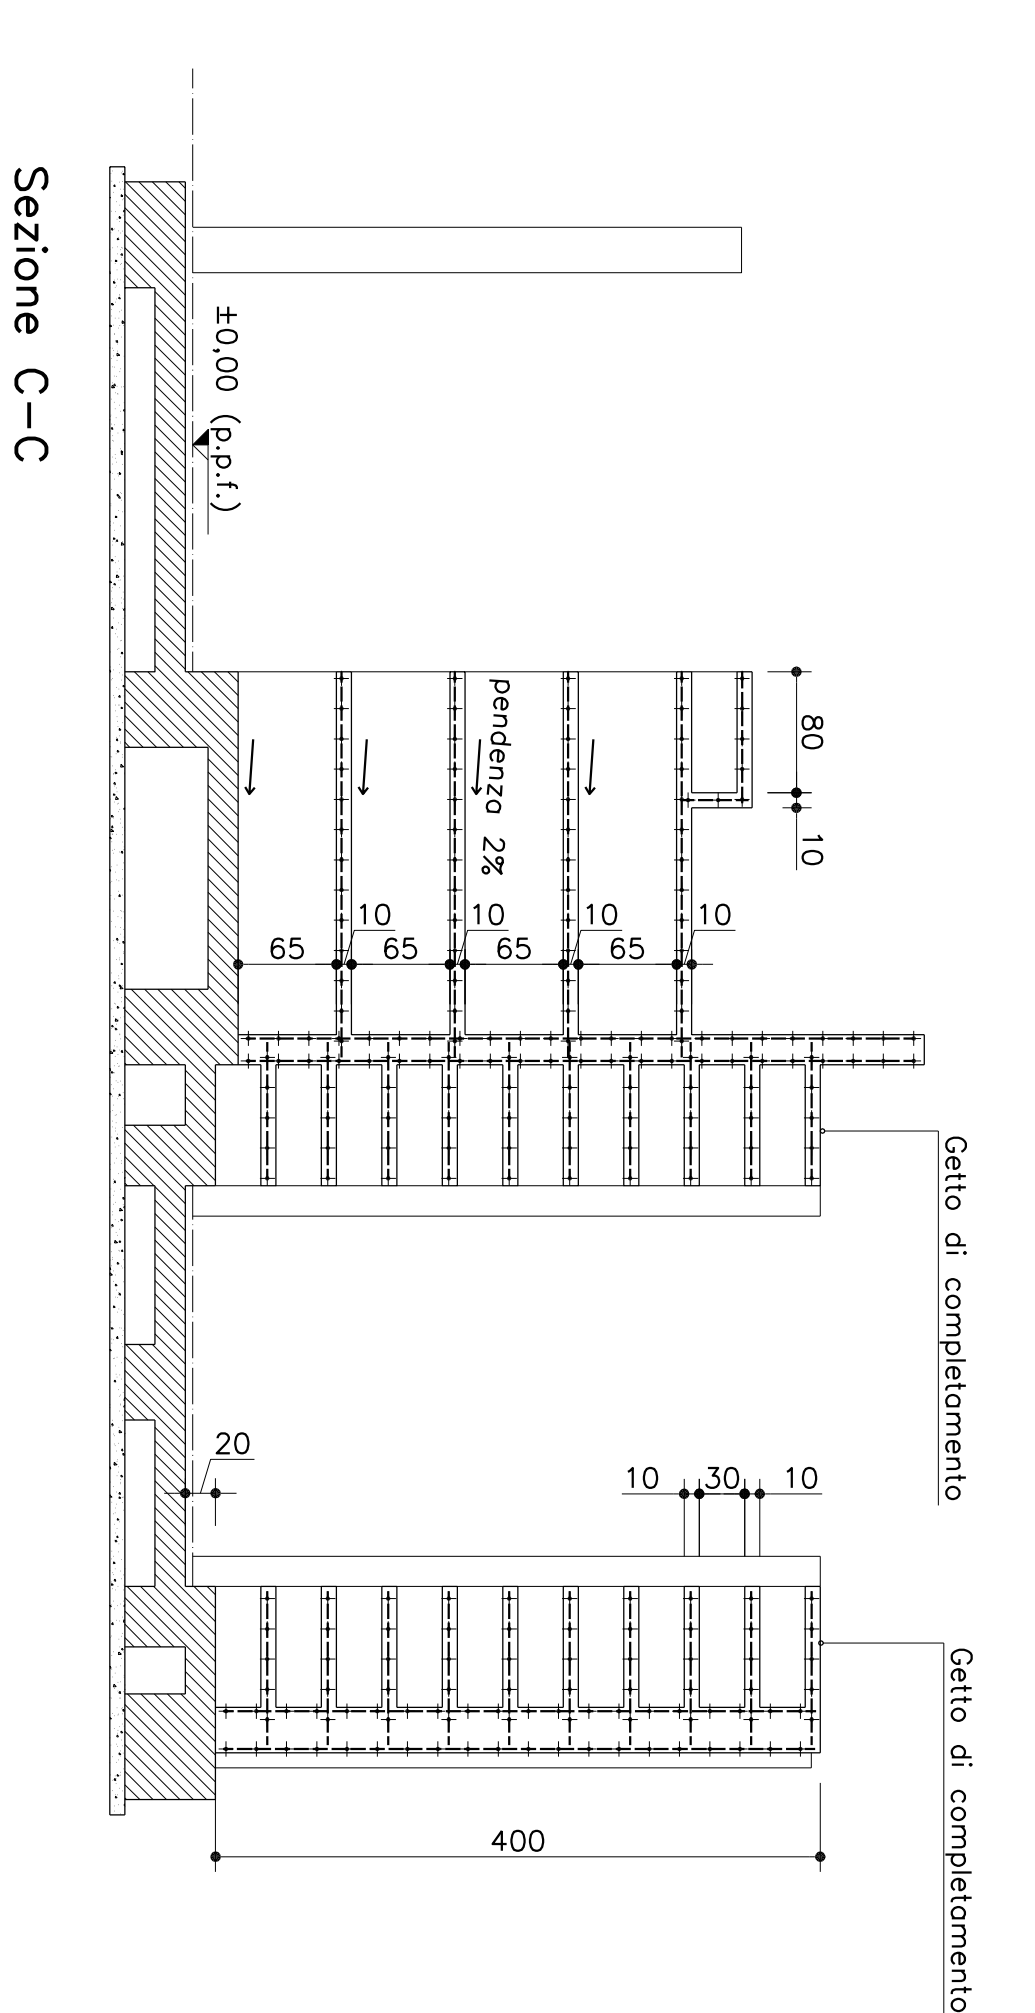


Sezione A-A

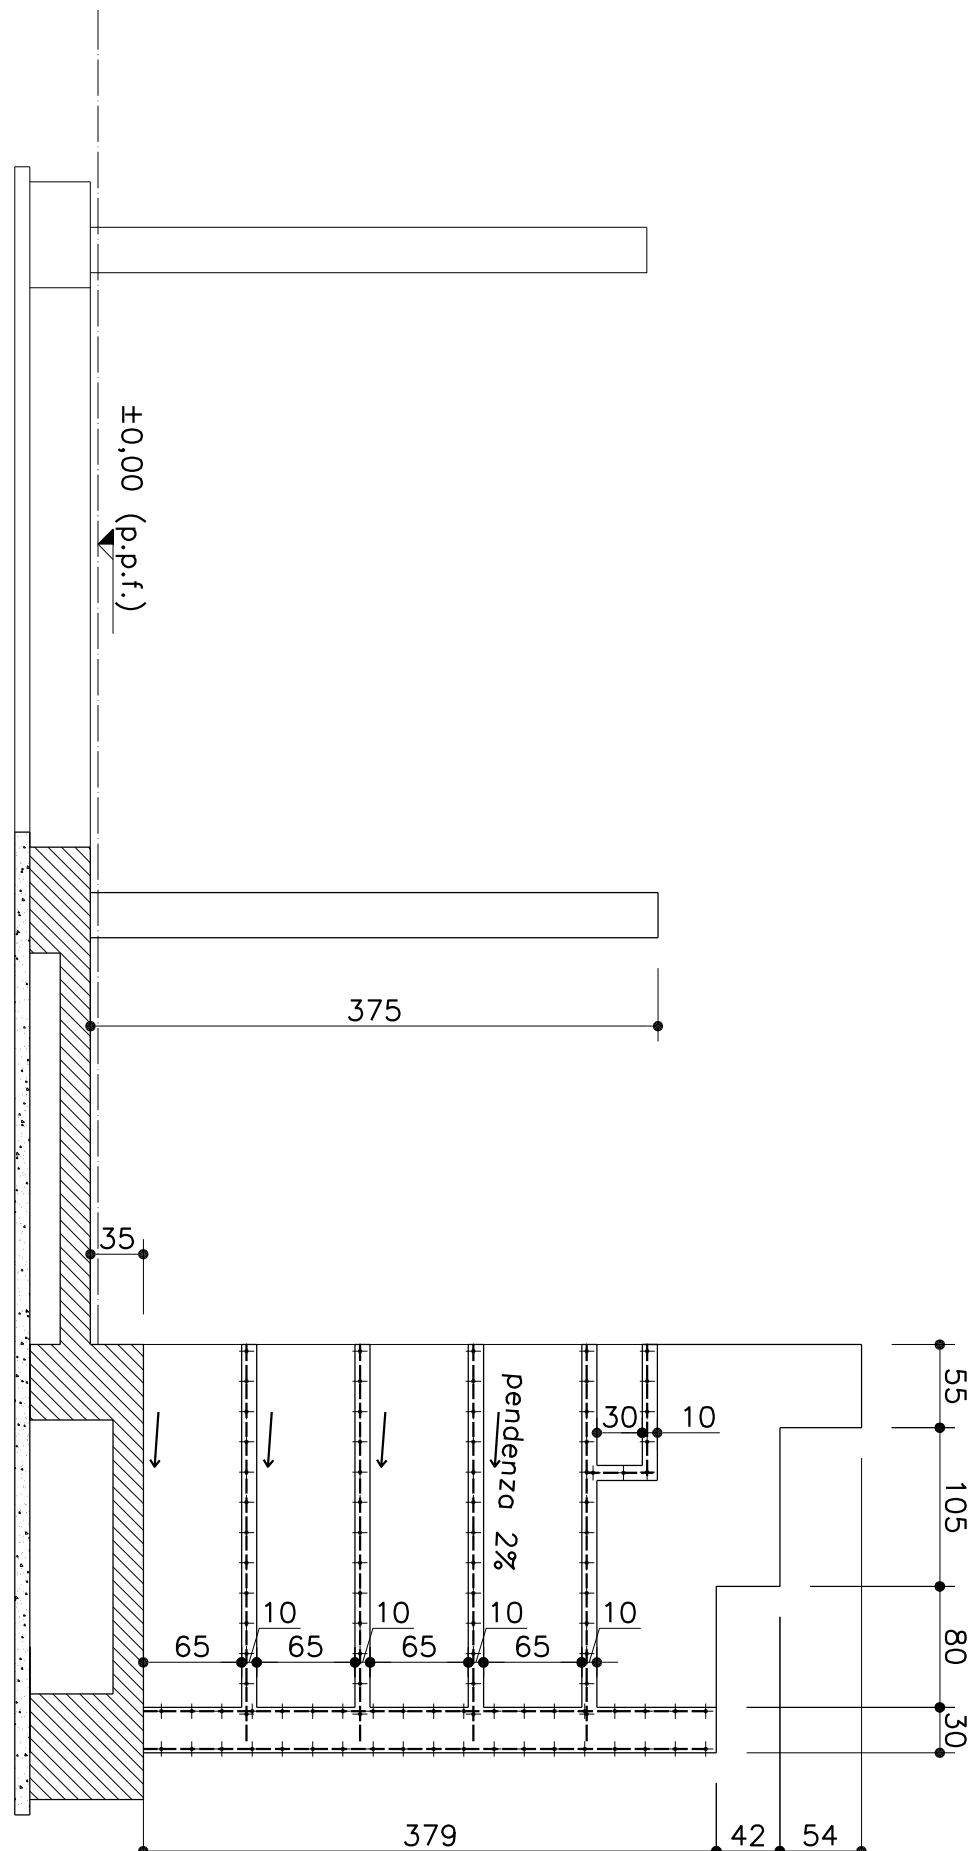


Sezione B-B

Materie:
Cis con Rck 30 N/mm² - Classe S4
Barre per armatura in acciaio FAB 44k
Reti elettrosaldate in acciaio FYK 390 N/mm²
Coprifoglio minimo 3 cm

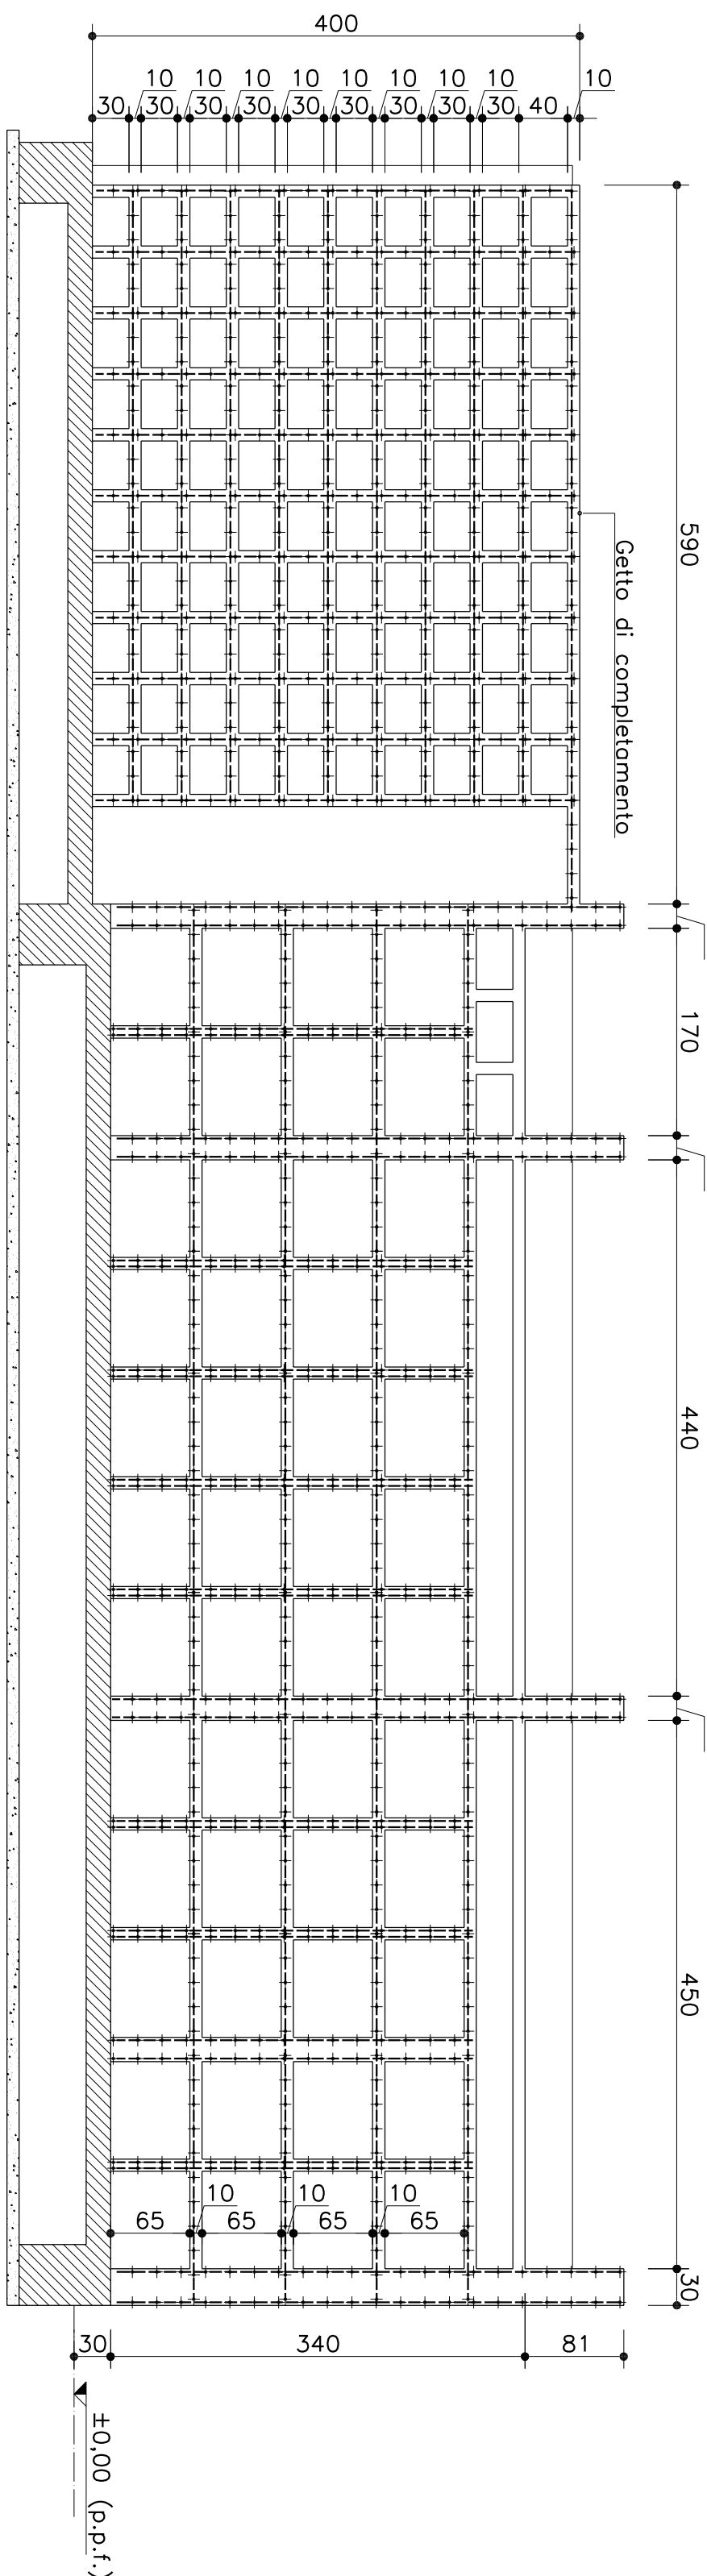

Sezione C-C

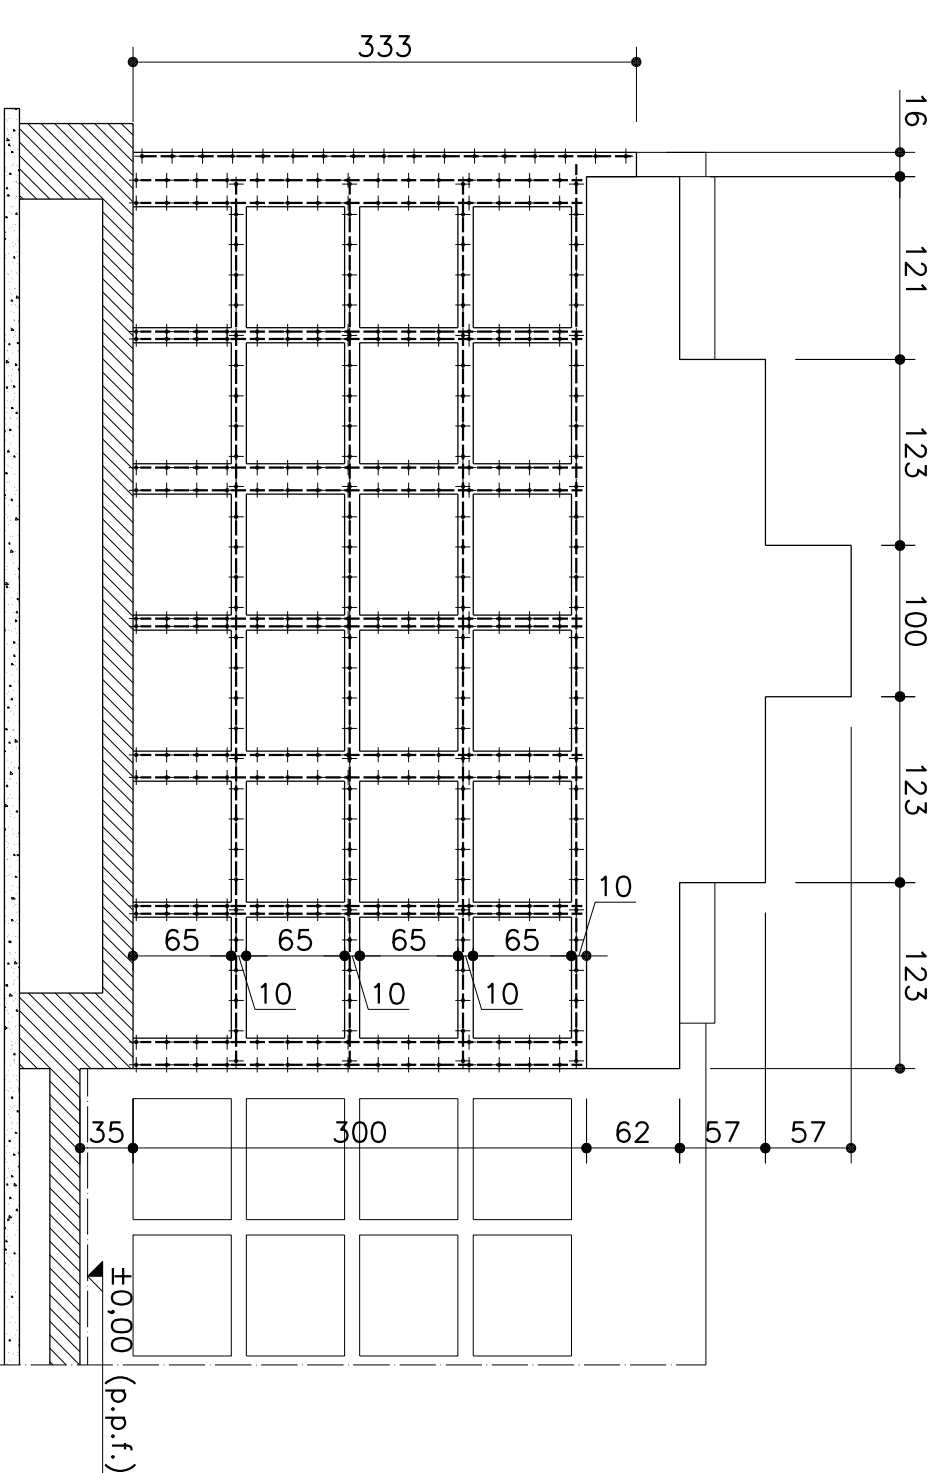

Sezione D-D

