

CITTA' DI CUORGNE'



REALIZZAZIONE NUOVI LOCULI E TOMBE
DI FAMIGLIA NEL CIMITERO DEL CAPOLUOGO
"2° LOTTO"


PROGETTO STRUTTURE IN C.A.




ELAB. 12	OGGETTO: COPERTURA
-------------	-----------------------

PROGETTAZIONE STRUTTURALE:
ING. MAURIZIO ANELLO


Novembre 2014

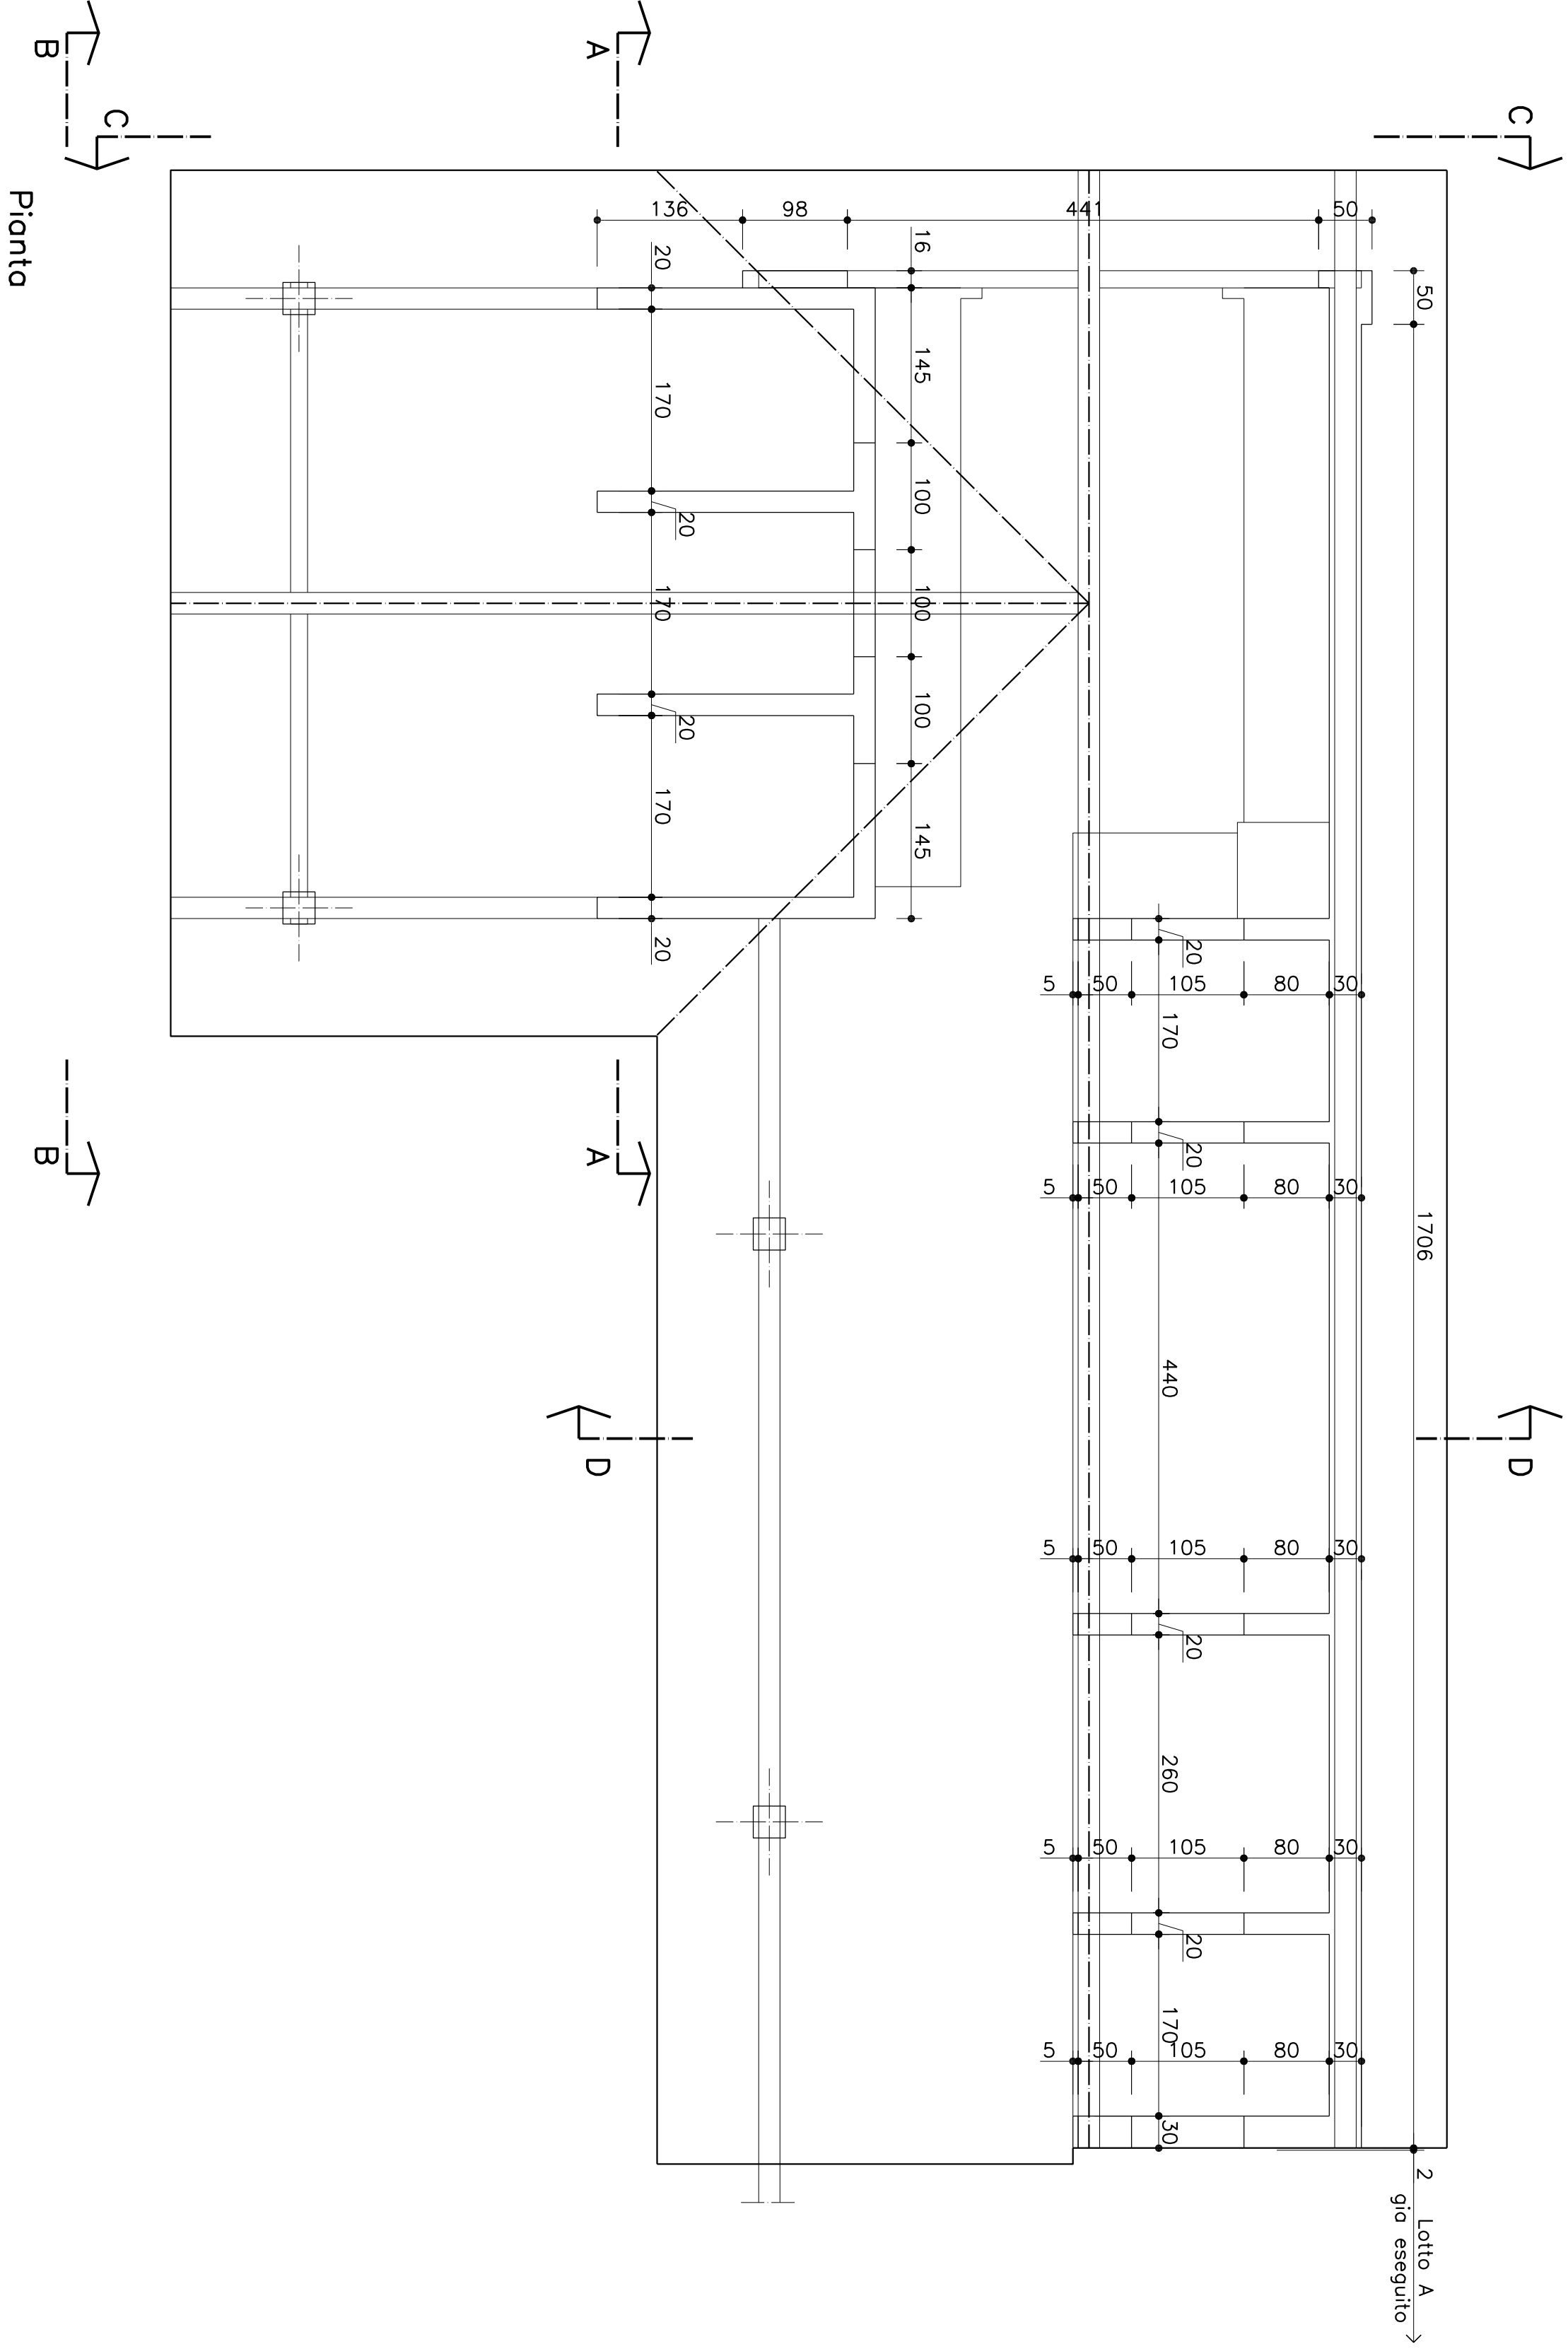


Pianta

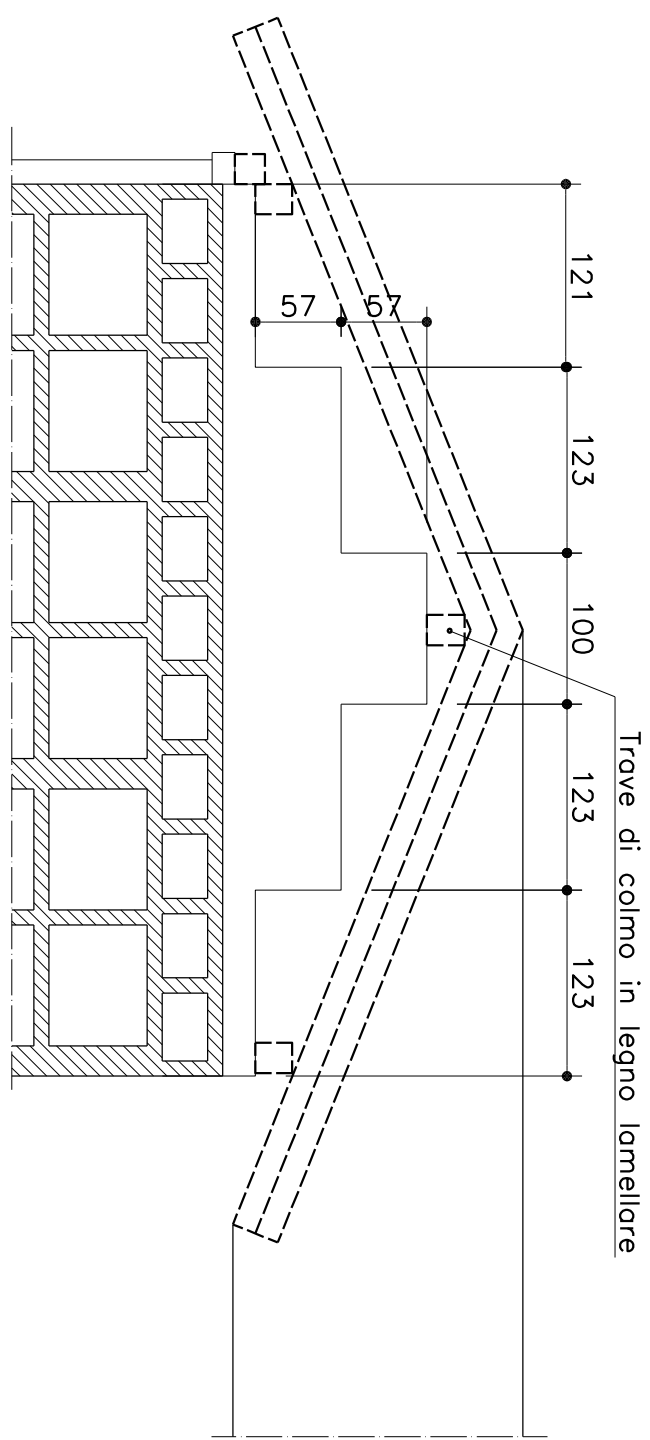


Sezione A-A

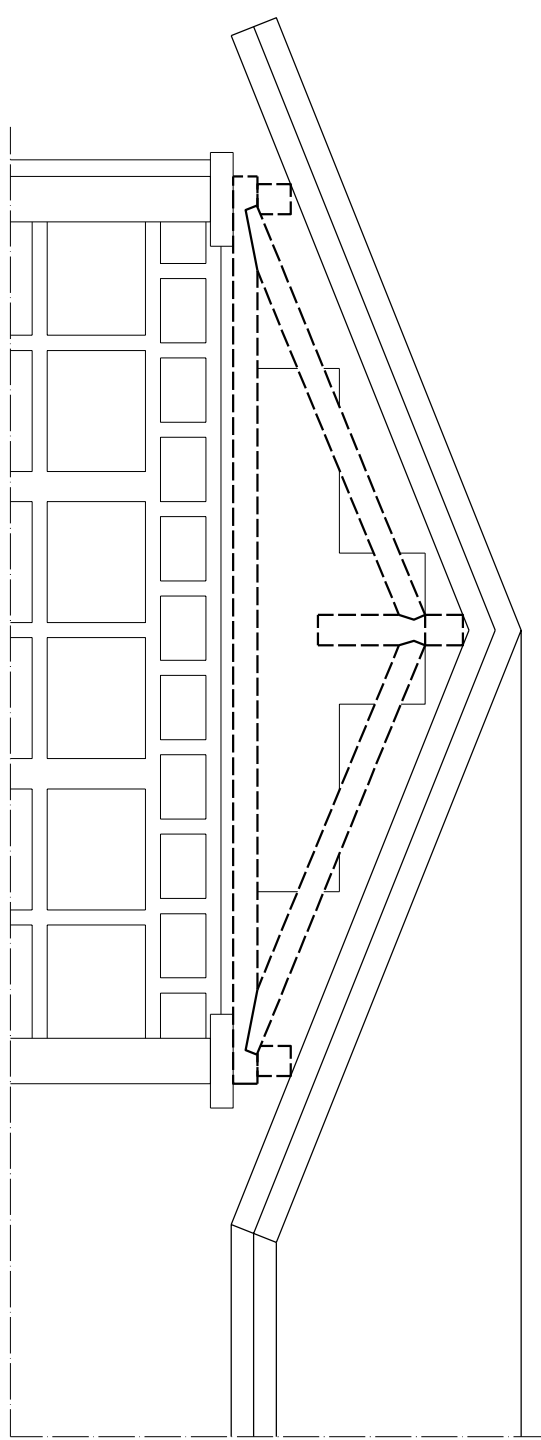

Vista B-B

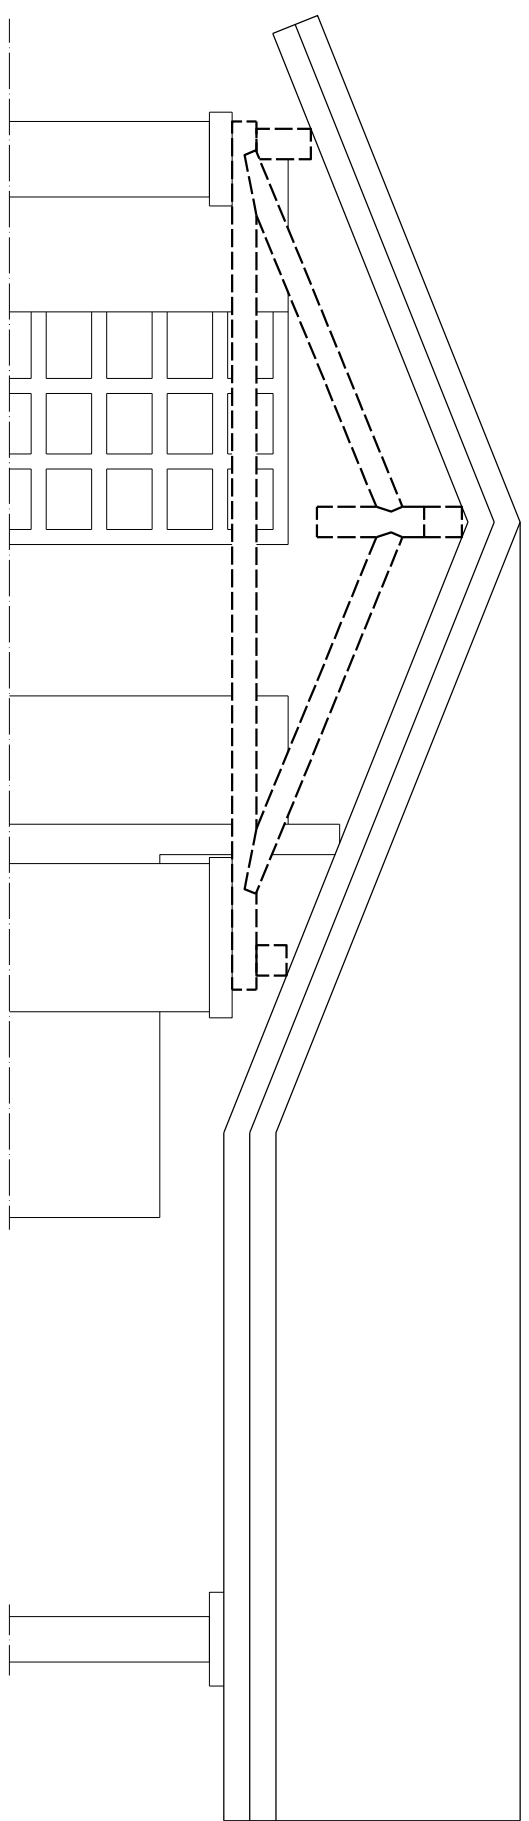

Vista C-C

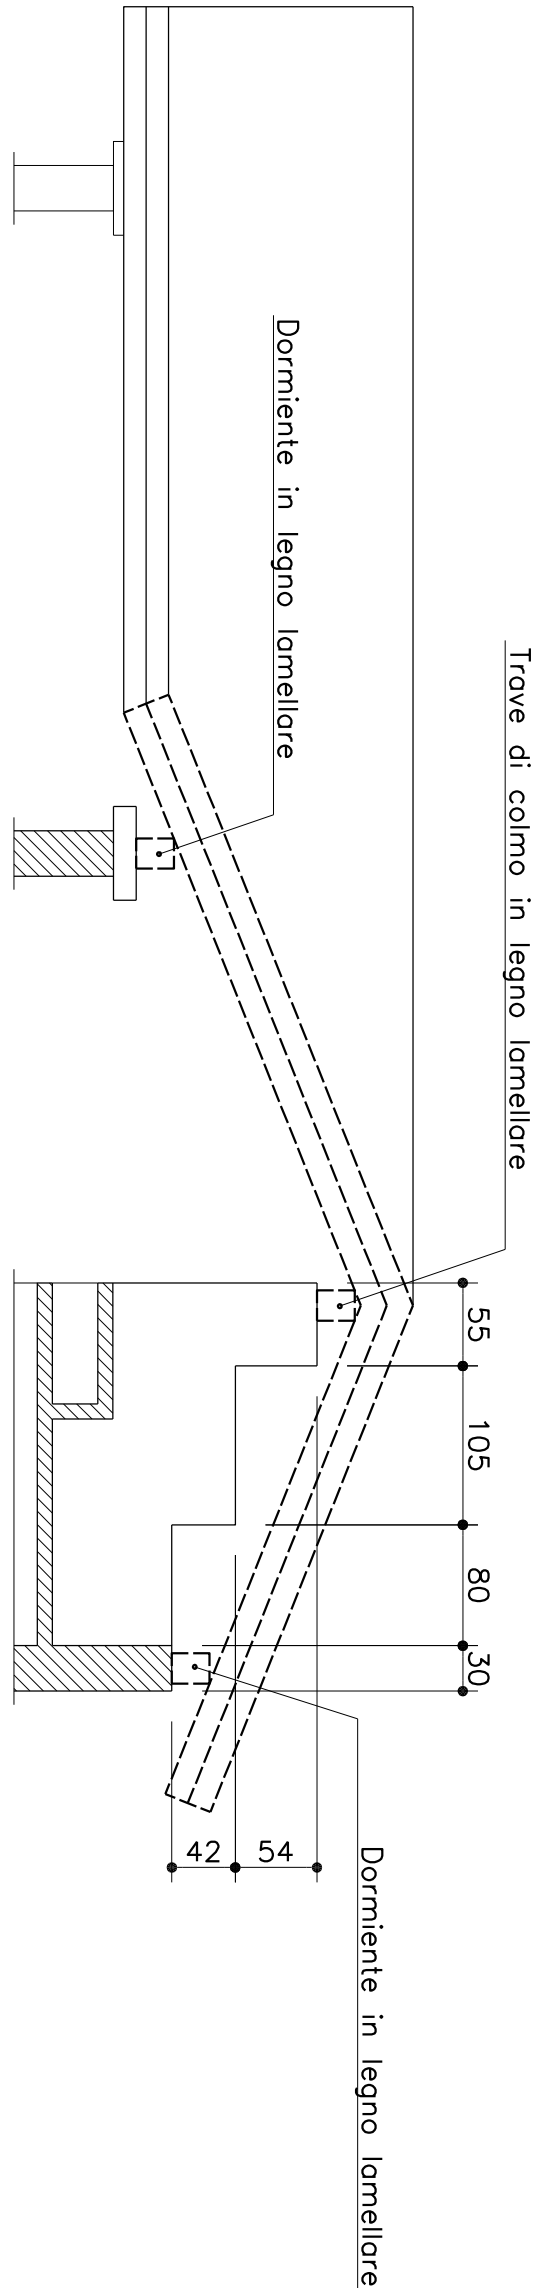

Sezione D-D