


PLANIMETRIA - STATO DI FATTO

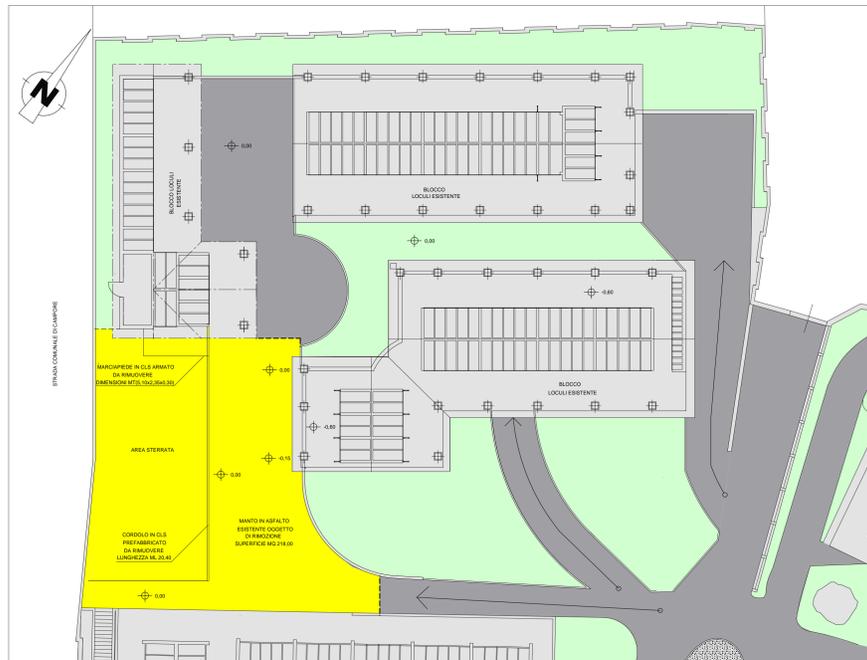

LEGENDA:
 opere in demolizione

PLANIMETRIA - PROGETTO



LEGENDA:
 opere in progetto

PLANIMETRIA - RETI TECNOLOGICHE



LEGENDA RETI TECNOLOGICHE:

- caditoia esistente
- pozzetti di ispezione in progetto
- pozzetti pié di gronda in pvc in progetto
- caditoie sifonate in progetto
- tubazione acque bianche diam. 215 in progetto
- tubazione acque bianche esistente

REGIONE PIEMONTE PROVINCIA DI TORINO

CITTA' DI CUORGNÉ



REALIZZAZIONE NUOVI LOCULI E TOMBE DI FAMIGLIA NEL CIMITERO DEL CAPOLUOGO "2° LOTTO"

PROGETTO ESECUTIVO



ELAB. **4** OGGETTO: PLANIMETRIE
 Scala 1:200

PROGETTAZIONE:
 ARCH. MARIA TERESA NOTO
 COLLABORAZIONE:
 GEOM. VALTER CAVALETTO
 GEOM. FABIANA MARTINO
 GEOM. ROBERTO RICCA

Ottobre 2014