

REGIONE PIEMONTE

PROVINCIA DI TORINO

CITTA' DI CUORGNE'



REALIZZAZIONE NUOVI LOCULI E TOMBE  
DI FAMIGLIA NEL CIMITERO DEL CAPOLUOGO  
"2° LOTTO"

PROGETTO ESECUTIVO



ELAB.

5

Scala 1:100

OGGETTO:


PIANTE

PROGETTAZIONE :  
ARCH. MARIA TERESA NOTO

COLLABORAZIONE :  
GEOM. VALTER CAVALETTO  
GEOM. FABIANA MARTINO  
GEOM. ROBERTO RICCA

Ottobre 2014

PIANTA STRUTTURA

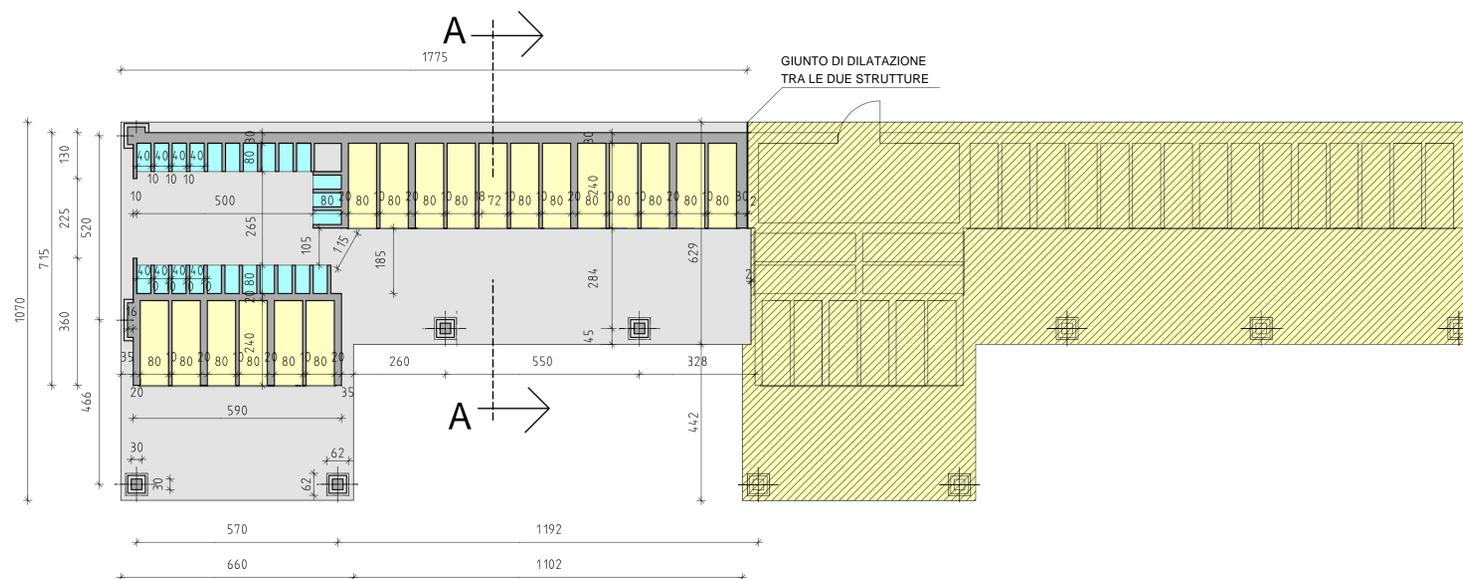

PIANTA COPERTURA

