

REGIONE PIEMONTE

PROVINCIA DI TORINO

CITTA' DI CUORGNE'



REALIZZAZIONE NUOVI LOCULI E TOMBE
DI FAMIGLIA NEL CIMITERO DEL CAPOLUOGO
"2° LOTTO"

PROGETTO ESECUTIVO



TAV.

6

Scala 1:100

OGGETTO:


PROSPETTI E SEZIONI

PROGETTAZIONE :
ARCH. MARIA TERESA NOTO


COLLABORAZIONE :
GEOM. VALTER CAVALETTO
GEOM. FABIANA MARTINO
GEOM. ROBERTO RICCA

Ottobre 2014


PROSPETTO SUD - OVEST

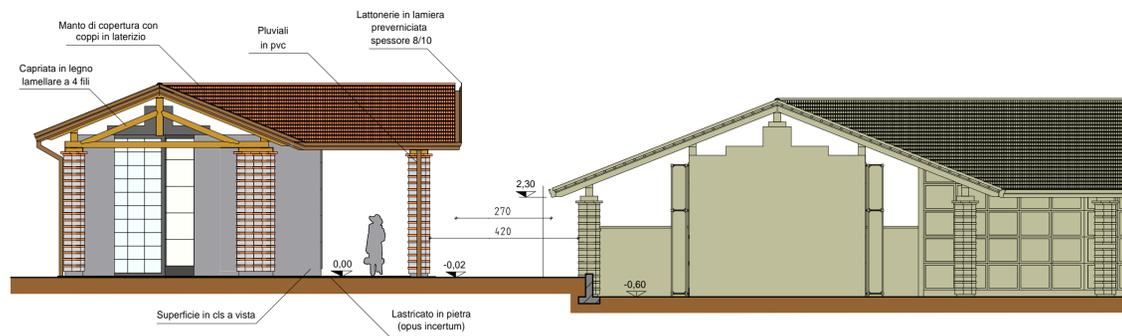

SEZIONE A-A

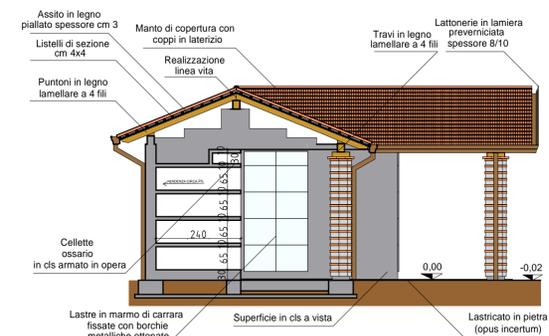

PROSPETTO SUD - EST

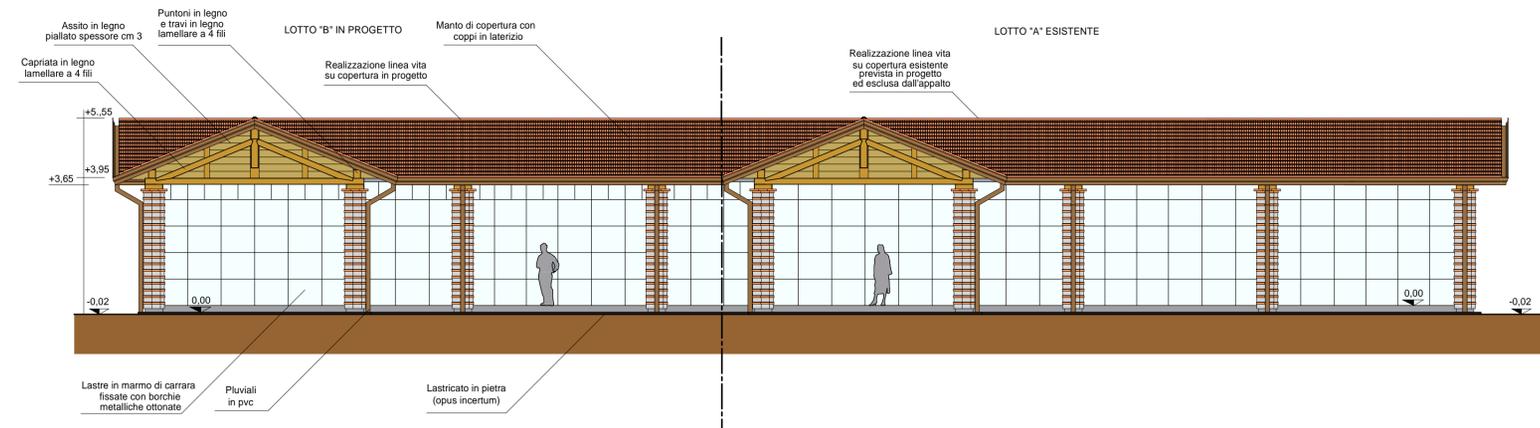

PROSPETTO NORD - OVEST

