


**PLANIMETRIA
CON INDICAZIONE DEI SITI**

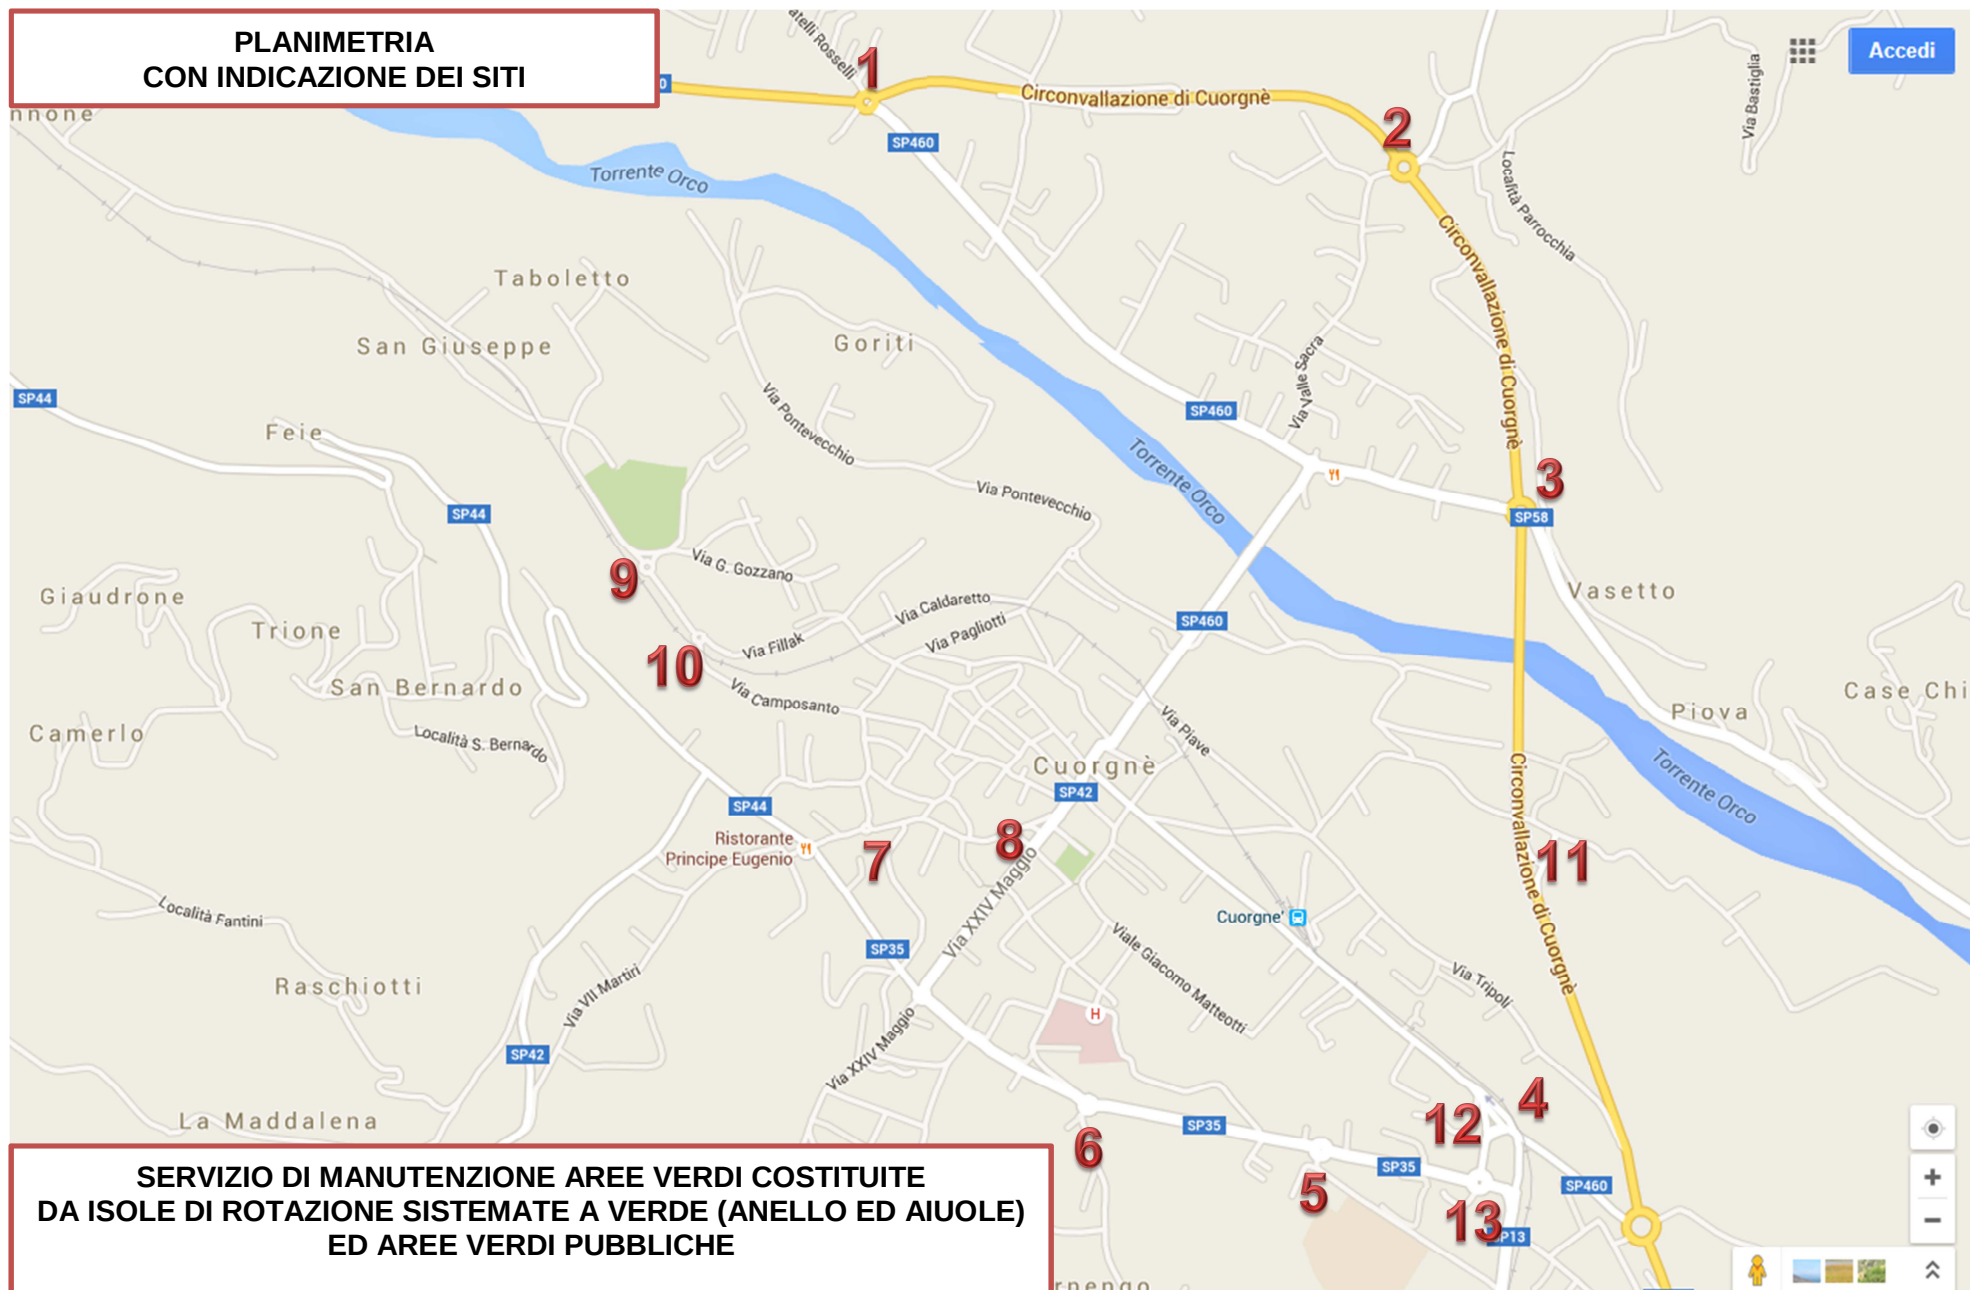

**SERVIZIO DI MANUTENZIONE AREE VERDI COSTITUITE
DA ISOLE DI ROTAZIONE SISTEMATE A VERDE (ANELLO ED AIUOLE)
ED AREE VERDI PUBBLICHE**

BANDO PUBBLICO PER LA SELEZIONE DI SPONSORS