


Committente
CITTA' DI CUORGNÉ'
Città Metropolitana di Torino

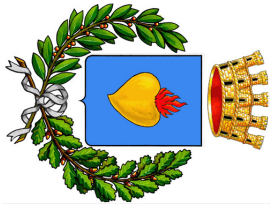

Via Garibaldi, 9 - 10082 Cuorgnè (TO) - Italy
Telefono (+39) 0124 655111 Fax (+39) 0124 651664 Mail comune.cuorgne.to.it@pec.it

Progetto
SCUOLA SECONDARIA DI PRIMO GRADO "G. CENA"
INTERVENTO DI SOSTITUZIONE EDILIZIA
Avviso pubblico regionale per la redazione della programmazione triennale 2018-2020 di interventi in materia di edilizia scolastica. Indirizzi.
CUP C46J17000310001 - CIG 72358192BC


PROGETTO DI FATTIBILITA' TECNICA ED ECONOMICA
Responsabile unico del procedimento
Arch. Katia Masoglia

Progettazione
Ing. Giovanni Data
via Avigliana, 21 - 10134 Torino
tel. +39 011 566 0393
fax +39 011 19790574
mailto:info@inarteitorno.it


Collaboratore
Arch. Davide Buscaglia
Studio Tecnico Associato di Architettura, Ingegneria e Urbanistica
Ing. Massimo Buscaglia - Arch. Davide Buscaglia
Corso della Repubblica, 19 - 27029 Vigevano (PV)
tel +39 0381 73908
mail progetti@buscagliassocati.it

Elaborato			PF.M.06		
PROGETTO					
PROSPETTI E SEZIONI					
REVISIONE	DATA	DESCRIZIONE	Livello	Data	Scala
	01.06.18	EMISSIONE	PF	01.06.18	1:25
			Redatto	Controlato	Approvato
			BD	BD	GD

TUTTI I DIRITTI SONO RISERVATI. NESSUN DISEGNO O PARTE DI ESSO PUO' ESSERE RIPRODOTTO O RIELABORATO SENZA L'AUTORIZZAZIONE SCRITTA DELL'AUTORE

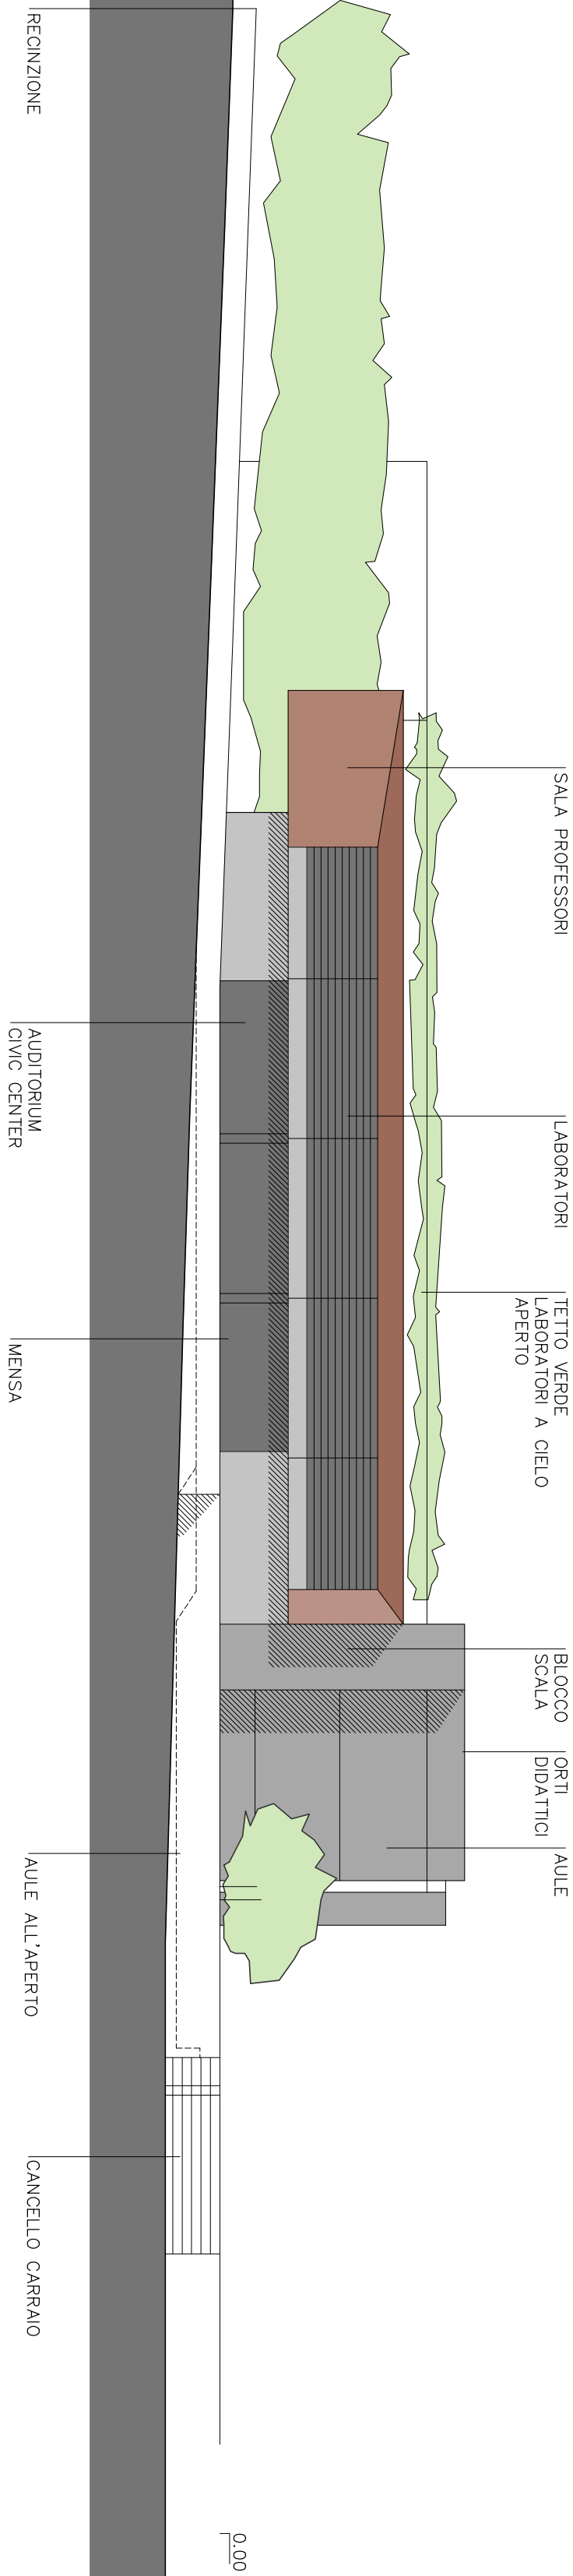

PROSPETTO SUD (SU VIA BRIGATE PARTIGIANE)

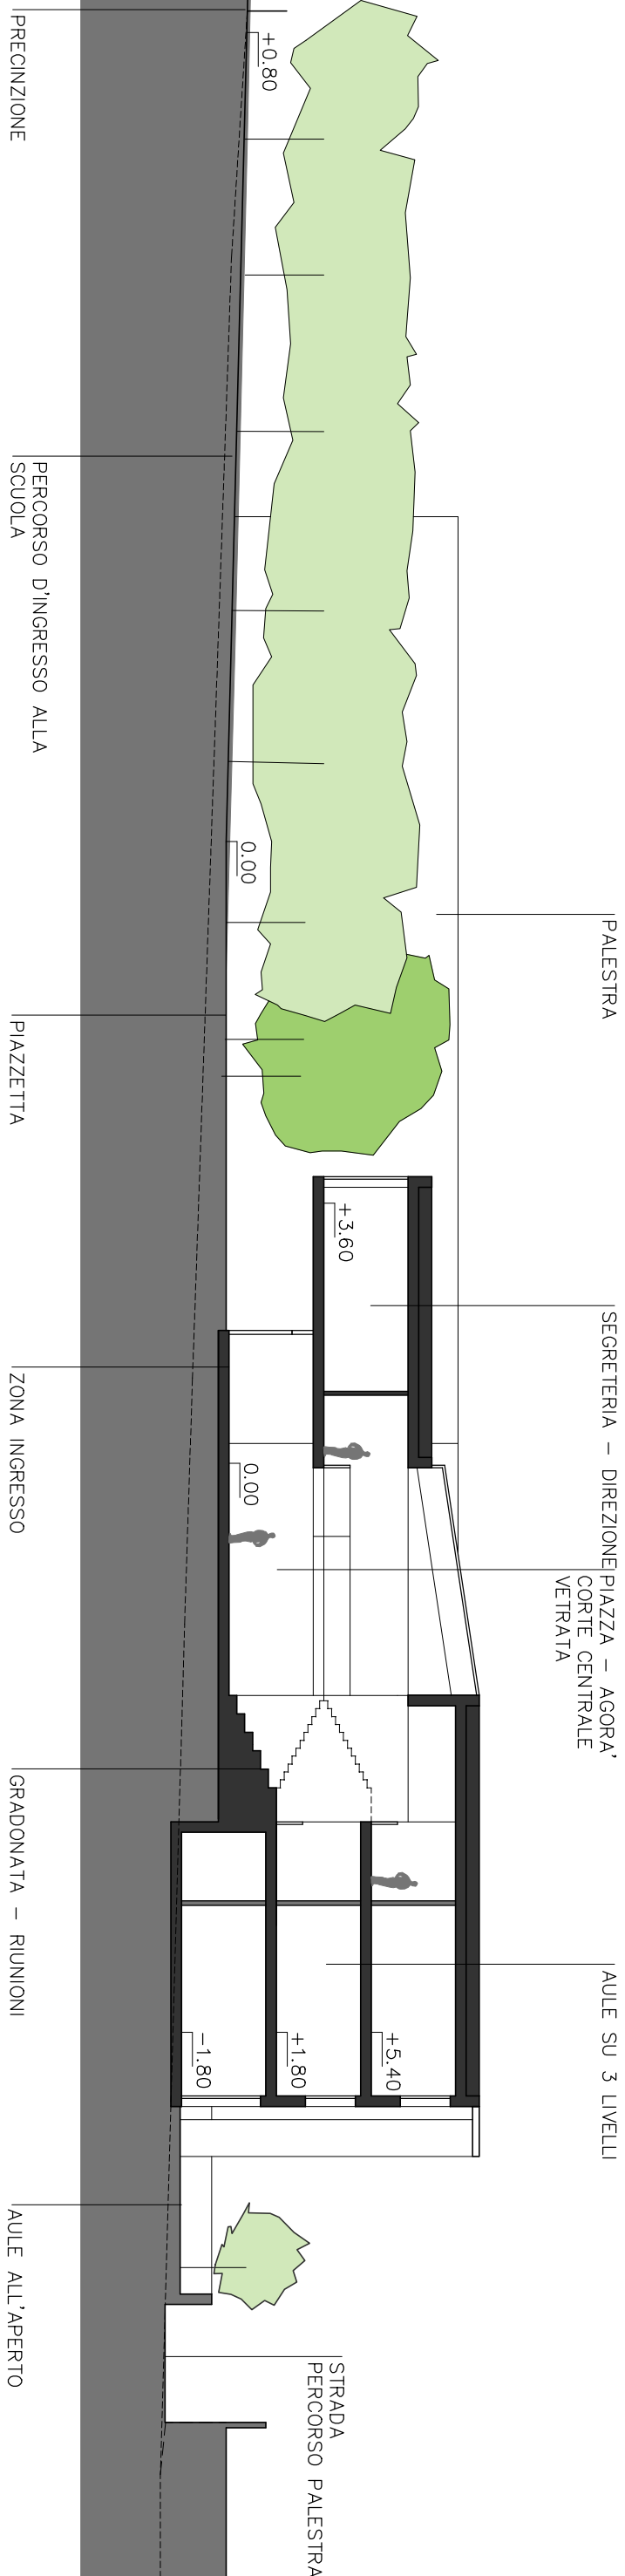

SEZIONE LONGITUDINALE EST - OVEST