


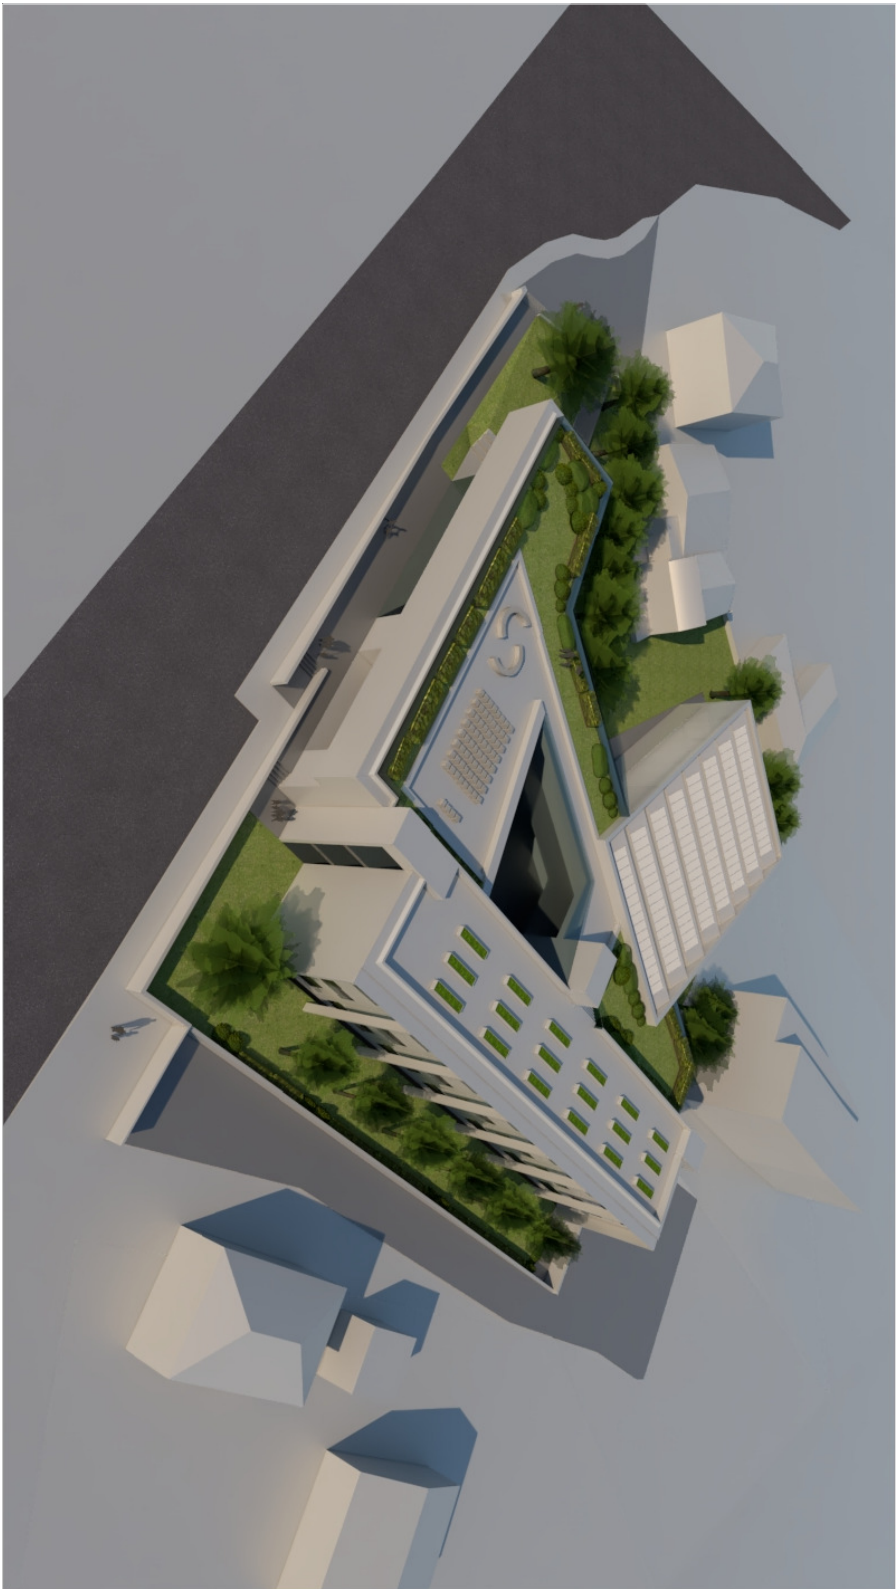

VEDUTA ZENITALE



VEDUTA ALTA DA SUD EST




VEDUTA ALTA DA SUD – OVEST



VEDUTA ALTA DA NORD – EST

Committente
CITTÀ' DI CUORGNE'
Città Metropolitana di Torino

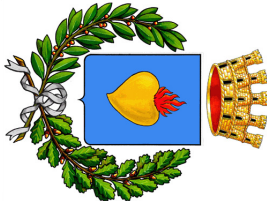

Via Garibaldi, 9 - 10082 Cuorgne' (TO) - Italy
Telefono (+39) 0124 655111 Fax (+39) 0124 651664 Mail comune.cuorgne.to.it@pec.it

Progetto
SCUOLA SECONDARIA DI PRIMO GRADO "G. CENA"
INTERVENTO DI SOSTITUZIONE EDILIZIA
Avviso pubblico regionale per la redazione della programmazione triennale
2018-2020 di interventi in materia di edilizia scolastica. indirizzi.
CUP C46J17000310001 - CIG 72358192BC

PROGETTO DI FATTIBILITA' TECNICA ED ECONOMICA

Responsabile unico del procedimento
Arch. Katia Massoglia

Progettazione
Ing. Giovanni Data
via Avigliana, 21 - 10134 Torino
tel. +39 011 566 0393
In. Ar. Te. fax +39 011 19790574
torino mail info@inatortorino.it

Collaboratore
Arch. Davide Buscaglia
Studio Tecnico Associato di Architettura, Ingegneria e Urbanistica
Ing. Massimo Buscaglia - Arch. Davide Buscaglia
Corso della Repubblica, 19 - 27029 Vigevano (PV)
tel +39 0381 73908
mail progetti@buscagliassociati.it

Elaborato			PF.M.07		
VISTE 3D					
REVISIONE	DATA	DESCRIZIONE	Livello	Data	Scala
A	01.06.18	EMISSIONE	PF	01.06.18	...
			Redatto	Controllato	Approvato
			BD	BD	GD