

BANDO PARCO PROGETTI 2012-13-14 EDILIZIA SCOLASTICA

Per la concessione di contributi per interventi edili su edifici scolastici di proprietà di ente pubblico sede di scuole dell'infanzia, primaria e secondaria di I° grado statali e non statali paritarie

PROGETTO ESECUTIVO

LAVORI DI AMPLIAMENTO ALLA SCUOLA ELEMENTARE

REGIONE PIEMONTE

COMUNE DI VISTRORIO

Città Metropolitana di Torino



PROPRIETA' :

Comune di Vistrorio
Piazza C. B. Conte di Cavour, 1
10080 Vistrorio (TO)

PROGETTO :

Scuola Elementare
Stato di progetto:
Accessibilità ai disabili

SCALA :

1 : 100

DATA :

Aprile 2017


PROGETTISTA :

arch. PIER GIANNI BROGLIA
via Provinciale 39/A - 10010 Quagliuzzo (TO)
Tel / Fax 0125 76226
email - piergianni.brogli@tin.it


COLLABORATORI :

arch. MONICA GRAZIANO
arch. MAURO CERUTTI
arch. IVAN BORGHESI
ing. MARIA URZIA


Riproduzione vietata a norma di legge

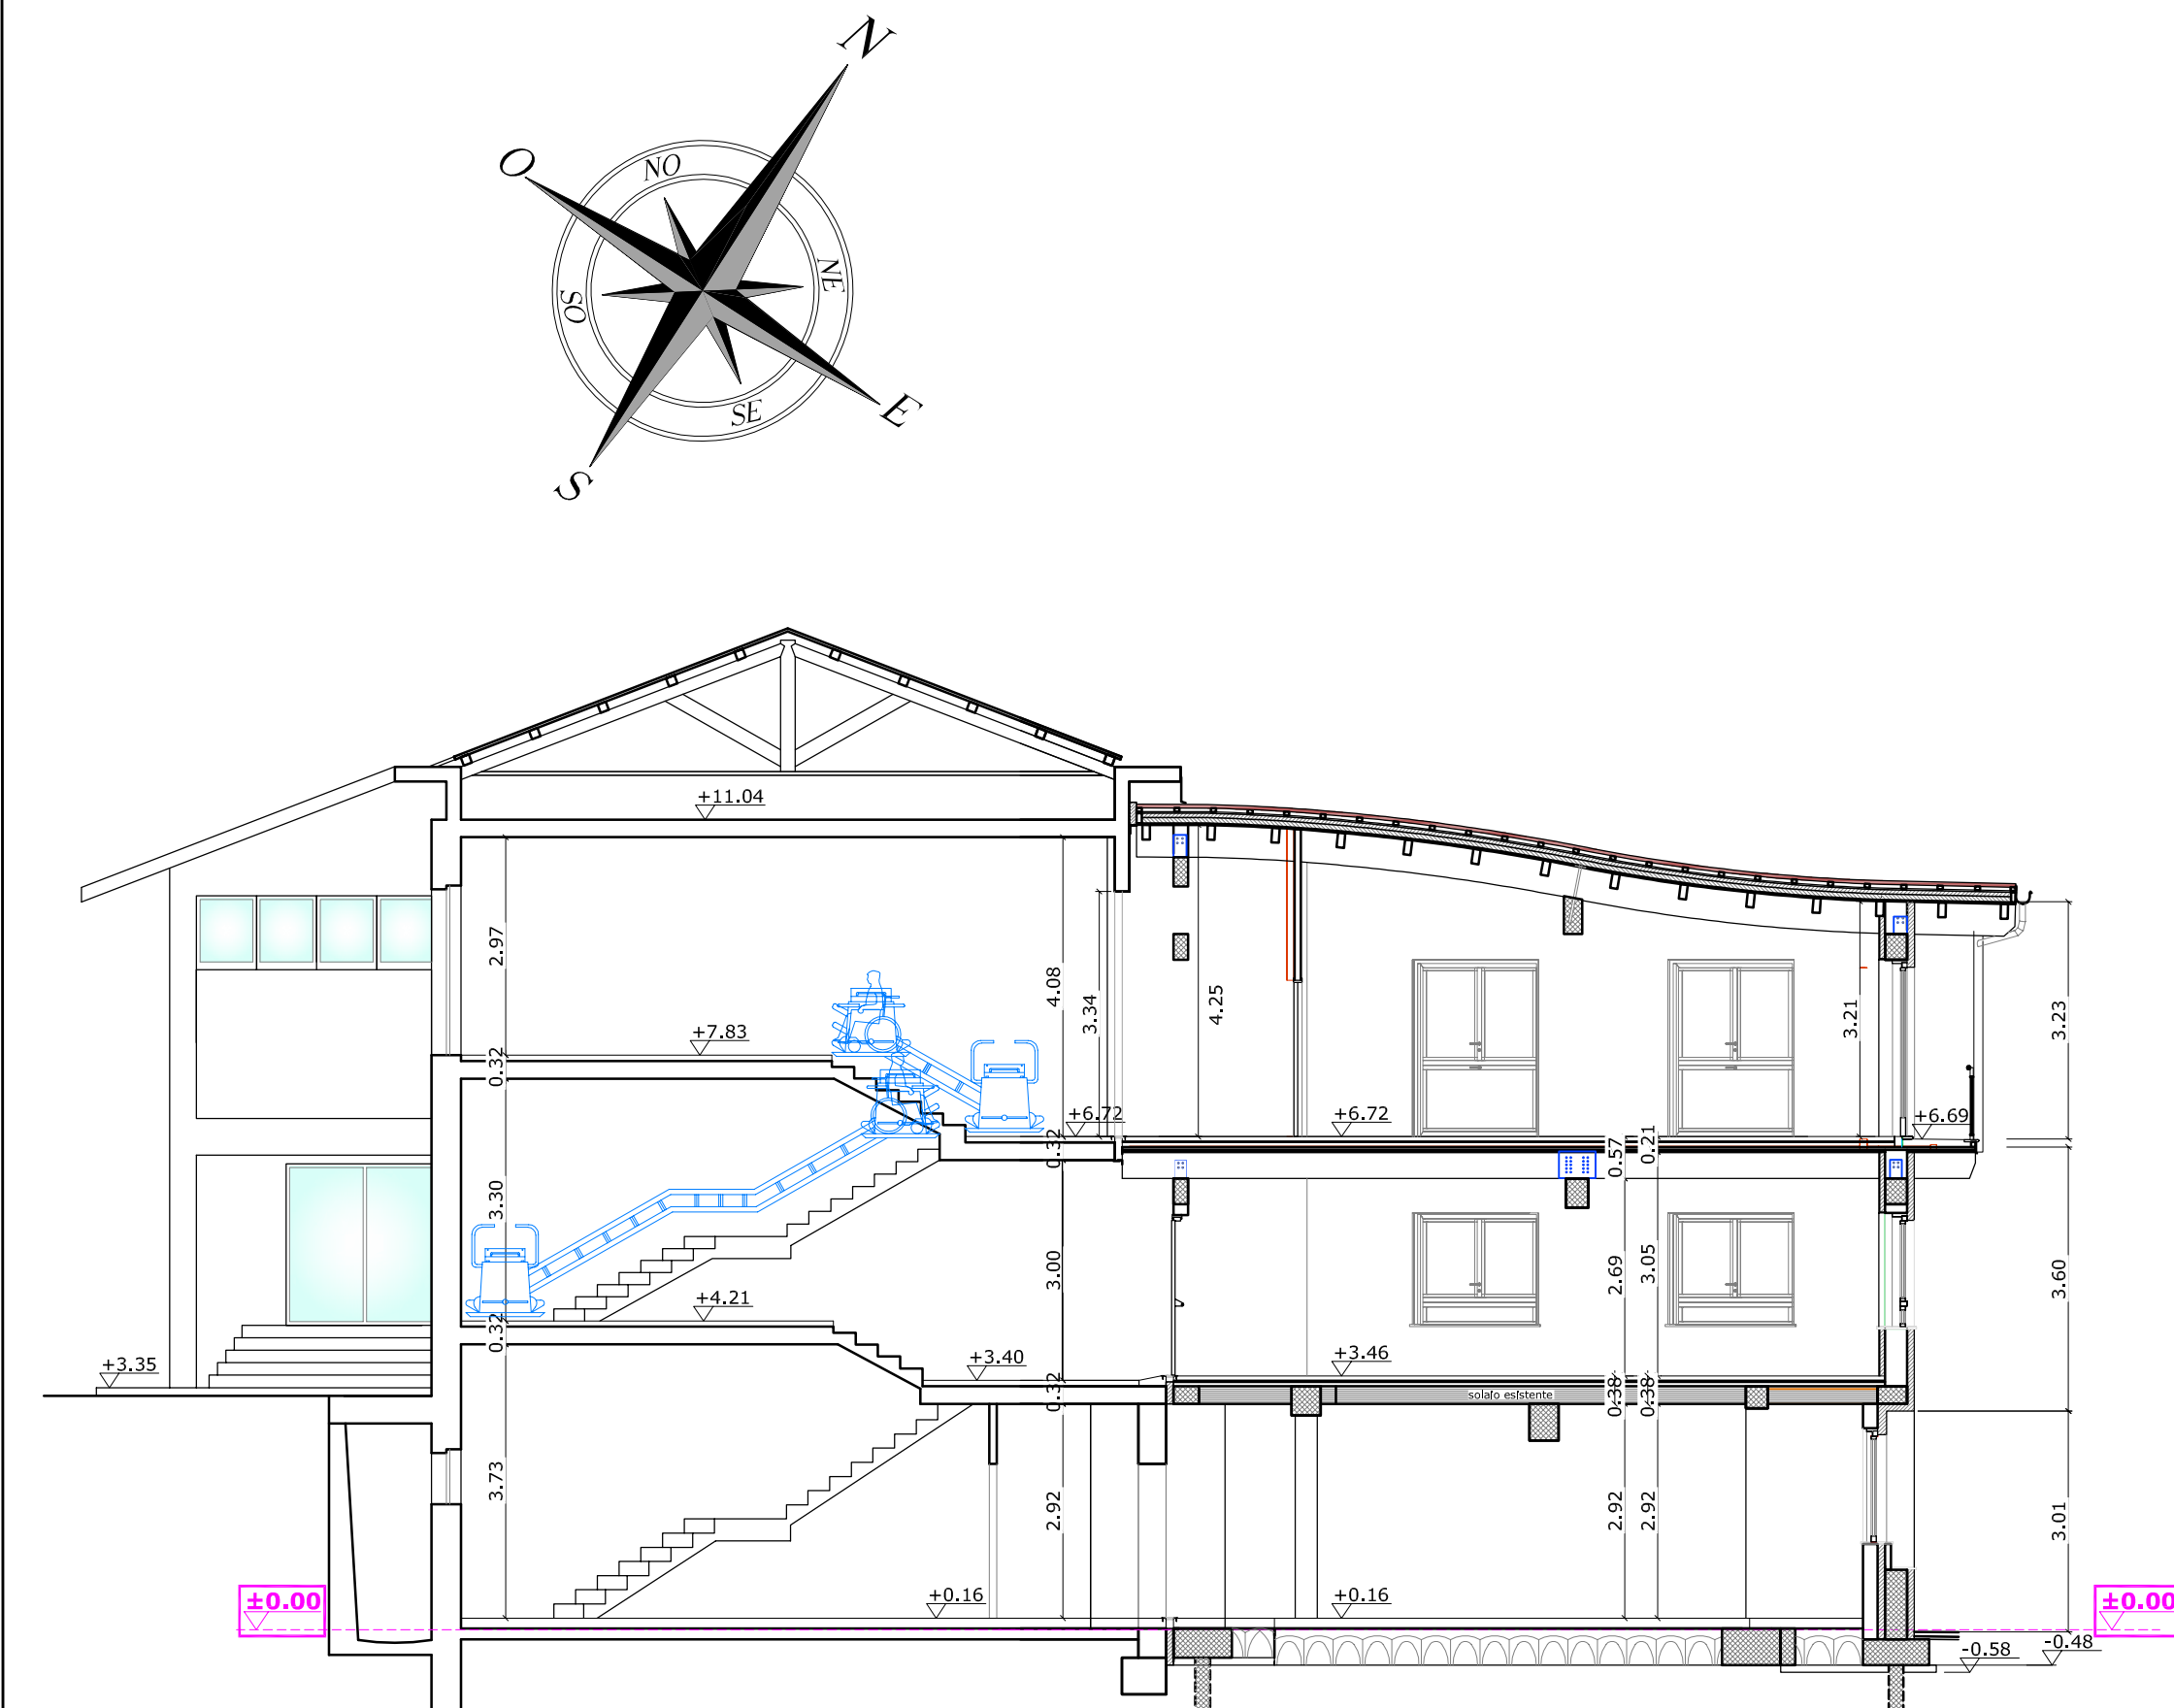

SEZIONE A/A
Scala 1:100

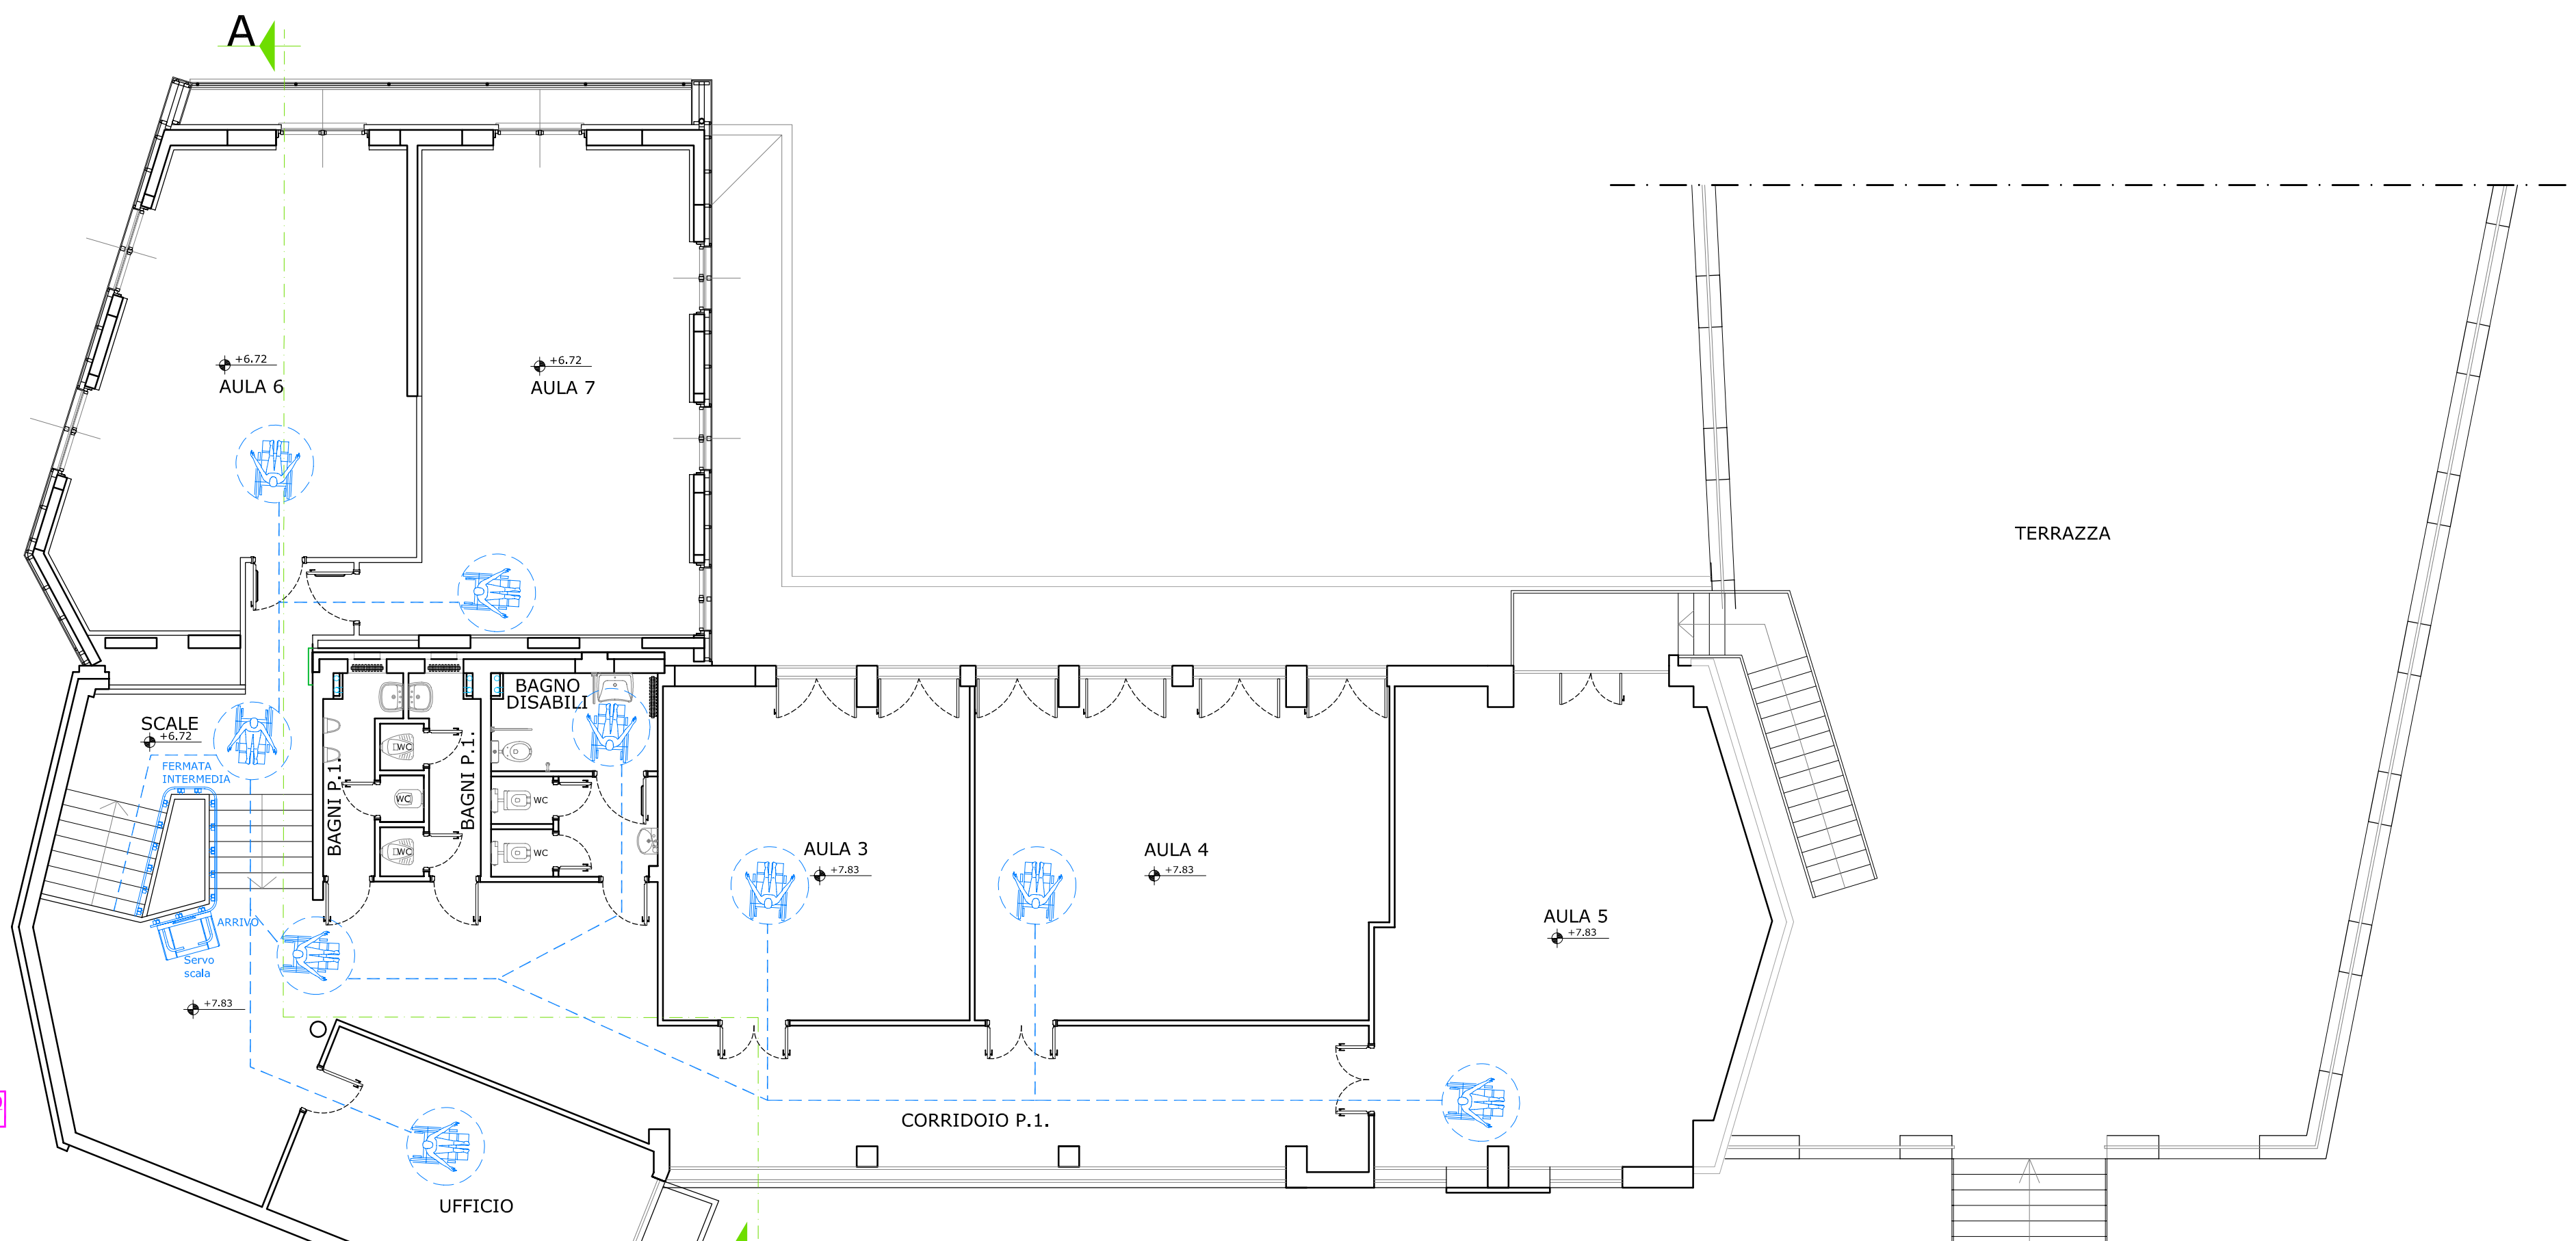

PIANO PRIMO
Scala 1:100

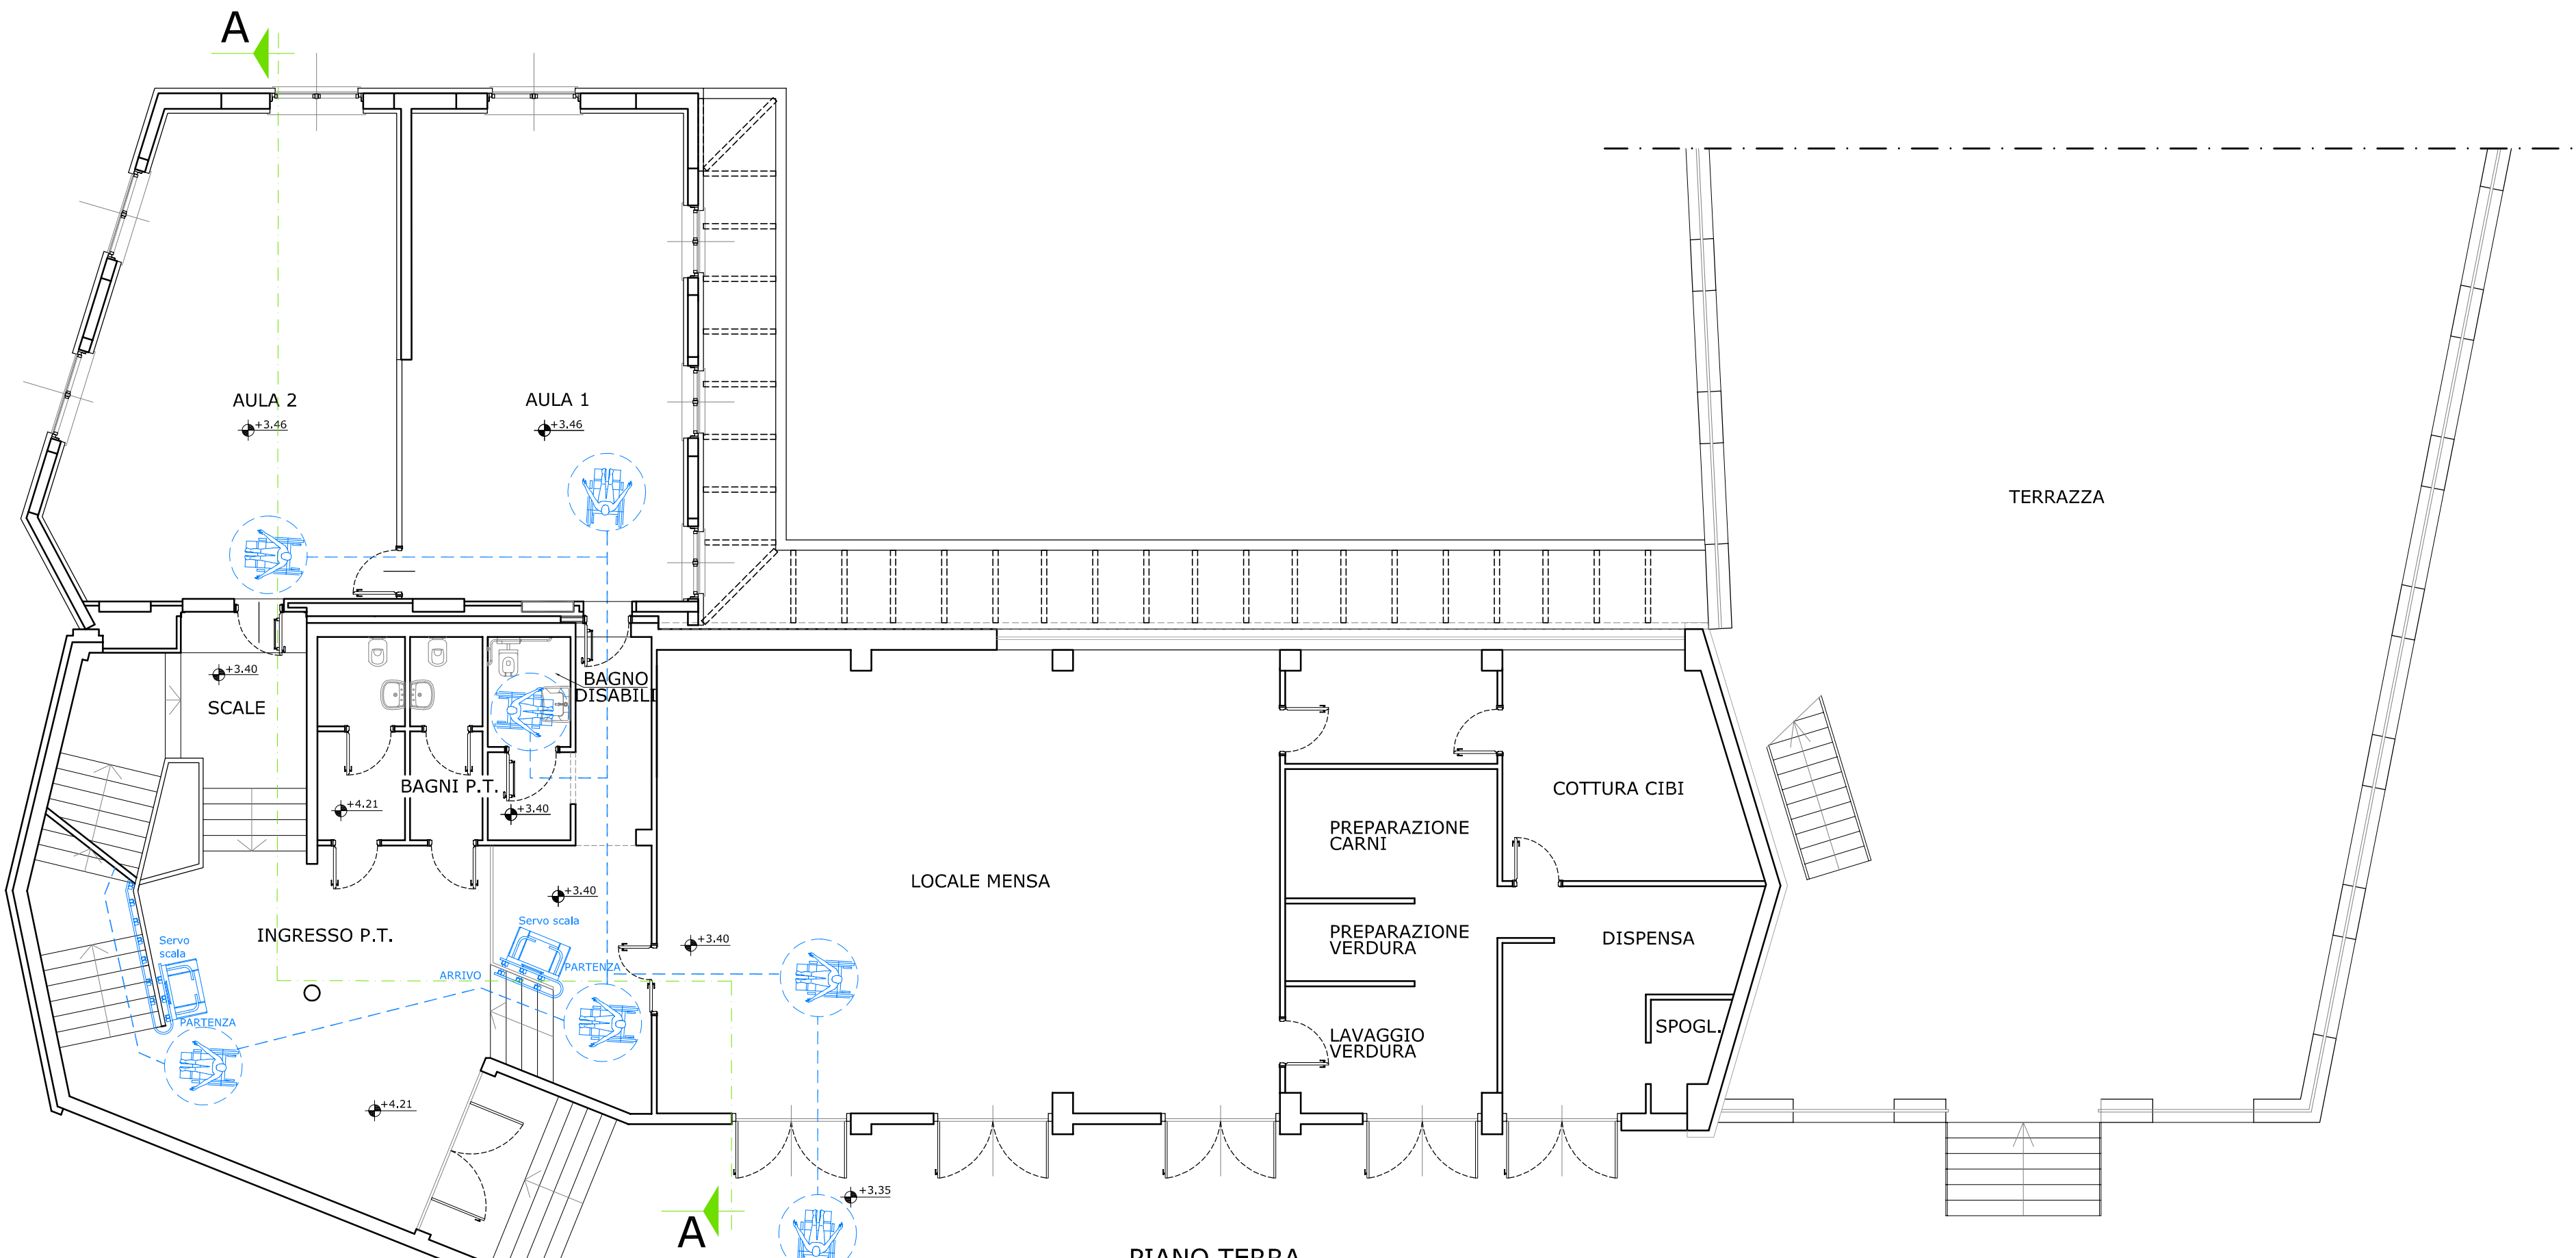

PIANO TERRA
Scala 1:100