



progettazione architettonica
architetto silvia donetti
via ogliano 39
10086 marco canavese
silvia.donetti@sharestudio.it
PIVA 0912909016


architetto pier giuseppe termini
Corso Mazzini Della Libera
10073 dino
piergio20@gmail.com
PIVA 0383370274

fase **Progetto Definitivo-Esecutivo**
intervento **Riqualificazione Piazza Unità d'Italia LOTTO 1**
elaborato **Dettagli Costruttivi Sistemazioni Superficiali**
tavola **10**
scala **1:50 - 1:20-1:10**
data **05/01/2018**
pratica **VALPERGA**
file **TAV_10_Dettagli sist. superficiali.dwg**






rev.	data	redatto	oggetto	revisione
00	05/01/2018	ed.sgt	prima emissione	

L'UTILIZZO E LA RIPRODUZIONE DEL PRESENTE DOCUMENTO SONO RISERVATE A NORMA DI LEGGE

DETTAGLIO
SEZIONE TRASVERSALE A - A'
SCALA 1:50

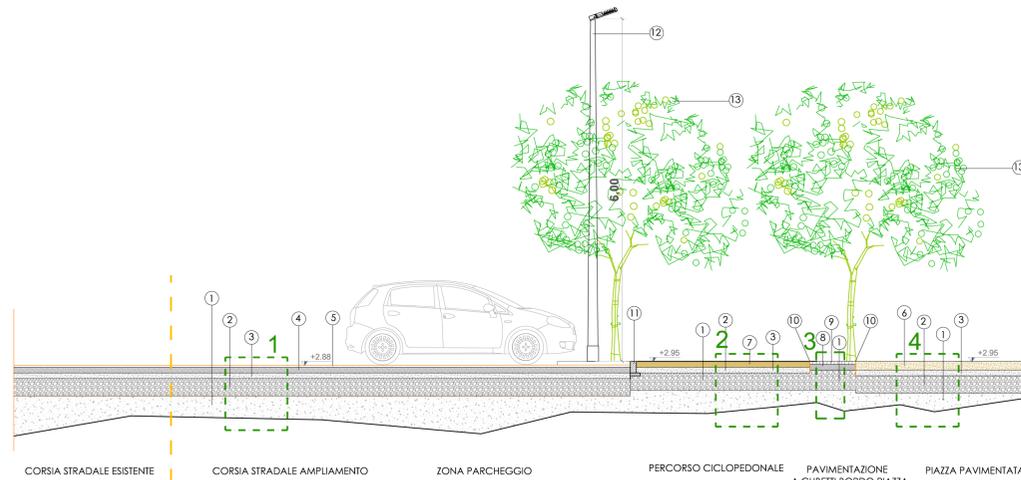

- ① Terreno compatto
- ② Misto granulare anidro spessore cm. 30/35 cm
- ③ Misto stabilizzato compatto
- ④ Strato di base tout venant bitumato spessore cm. 10
- ⑤ Tappeto di usura spessore cm. 3
- ⑥ Pavimentazione drenante della piazza
- ⑦ Terra stabilizzata legata
- ⑧ Sottofondo in cls
- ⑨ Pavimentazione in cubetti di pietra di Luserna sp. 5 cm
- ⑩ Lama in ferro spessore 5 mm h 20/25 cm
- ⑪ Cordolo in cls dimensione cm. 10 x 25
- ⑫ Palo singolo illuminazione pista ciclabile h. 6.00 mt
- ⑬ Prunus avium
- ⑭ Strato di ghiaia bianca

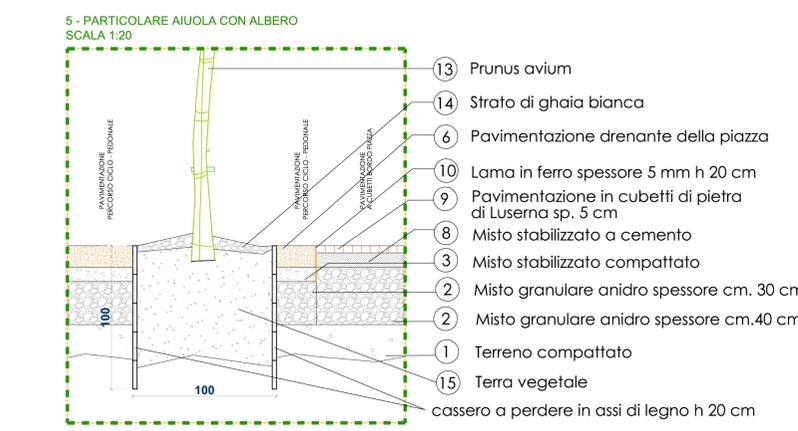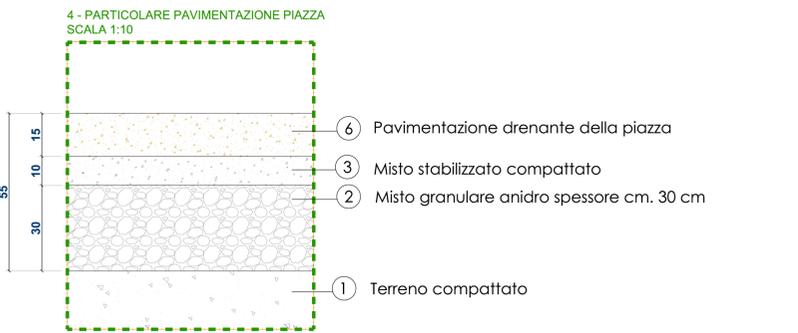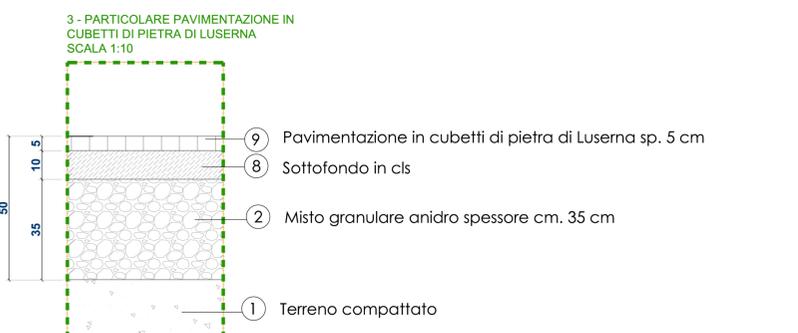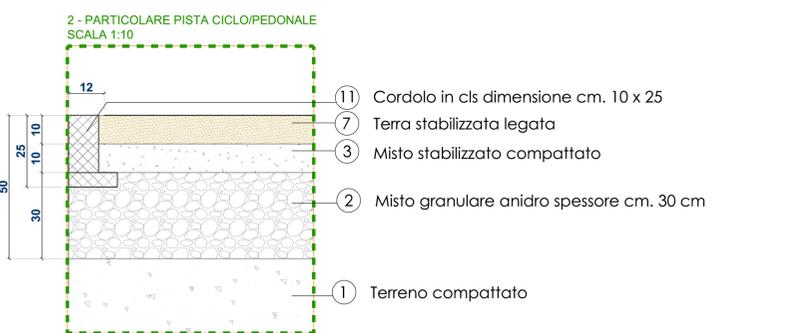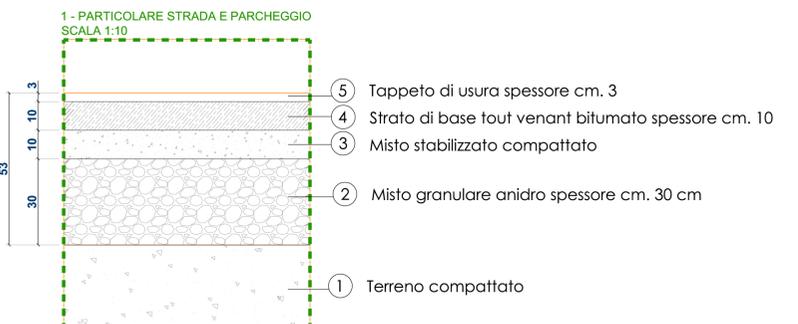

PIANTA DI DETTAGLIO

