comune di valperga

Riqualificazione Piazza Unità d'Italia

progettazione architettonica

architetto silvia donetti
via oglianico 39
10086 rivarolo canavese
silvia.donetti@sharestudio.it
PIVA 09129090016

architetto pier giuseppe termini
Corso Martiri Della Liberta
10073 ciriè
piergiu20@gmail.com
PIVA 03833710274

fase	Progetto Definitivo-Esecutivo
intervento	Riqualificazione Piazza Unità d'Italia LOTTO 1
elaborato	Tracciamenti - Lotto 1
tavola	09
scala	1:100
data	05/10/2018
pratica	VALPERGA
file	TAV_09_Tracciamenti Lotto 1.dwg

rev	data	redatto	oggetto revisione
00	05/10/2018	sd-pg	prima emissione

L' UTILIZZO E LA RIPRODUZIONE DEL PRESENTE DOCUMENTO SONO RISERVATE A NORMA DI LEGGE

PLANIMETRIA
SCALA 1:100

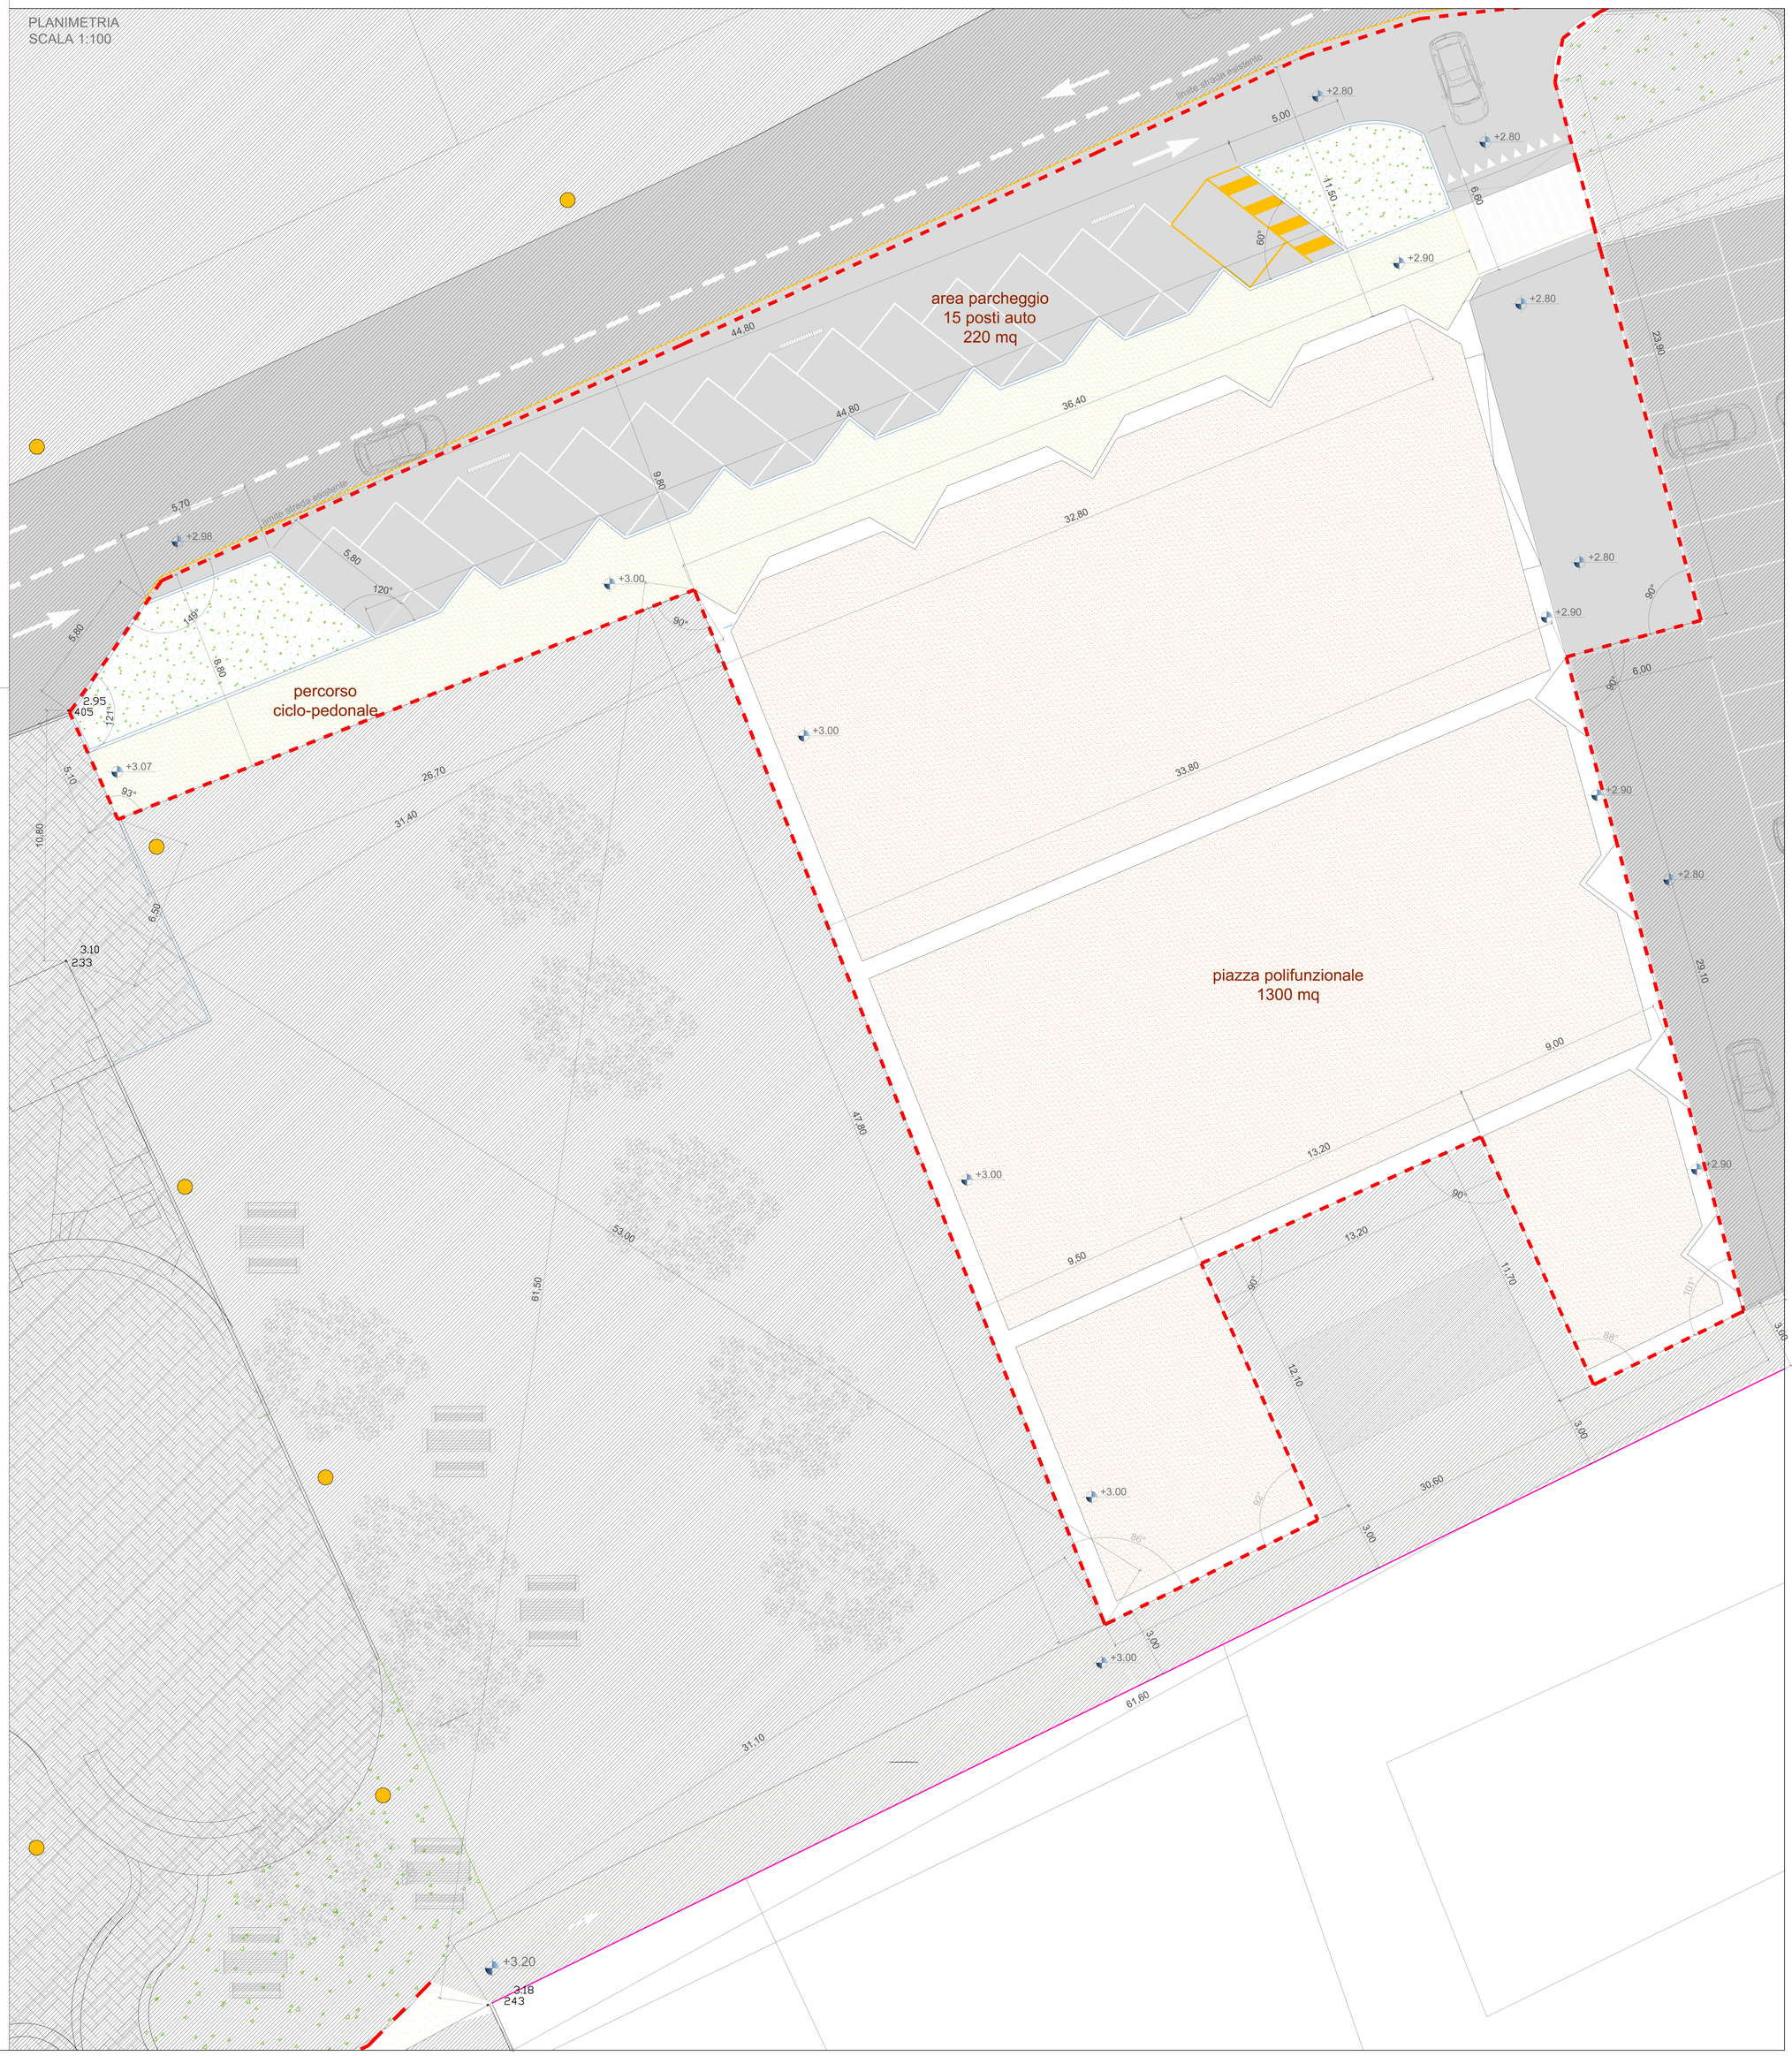

LEGENDA SIMBOLI

- ALBERI ESISTENTI
- PUNTI NOTI DA RILEVO STRUMENTALE
- PALI LUCE STRADALI ESISTENTI
- RECINZIONE ESISTENTE
- LIMITE STRADA ESISTENTE
- LOTTO 1 - AREA D'INTERVENTO

LEGENDA SISTEMAZIONI SUPERFICIALI

- PAVIMENTAZIONE DRENANTE PIAZZA
- PAVIMENTAZIONE IN BLOCCHETTI DI PIETRA DI LUSERNA
- PAVIMENTAZIONE IN TERRA STABILIZZATA PER PISTA CICLABILE
- AIUOLE INERBITE
- AREA ASFALTATA