

1 PROGETTO ESECUTIVO
LAVORI DI AMPLIAMENTO ALLA SCUOLA ELEMENTARE

REGIONE PIEMONTE
 COMUNE DI VISTRORIO
 Città Metropolitana di Torino



PROPRIETA' : Comune di Vistrorio
 Piazza C. B. Conte di Cavour, 1
 10080 Vistrorio (TO)

PROGETTO : COMPARTO A
 AMPLIAMENTO SCUOLA
 Stato di fatto:
 Cartografia di inquadramento,
 planimetria generale, fotografie



SCALA : 1 : 1.000 / 1:500

DATA : Aprile 2017


PROGETTISTA : arch. PIER GIANNI BROGLIA
 via Provinciale 39/A - 10010 Quagliuzzo (TO)
 Tel / Fax 0125 76226
 email - piergianni.brogliat@tin.it

COLLABORATORI : arch. MONICA GRAZIANO
 arch. MAURO CERUTTI
 arch. IVAN BORGHESI
 ing. MARIA URZIA


Riproduzione vietata a norma di legge

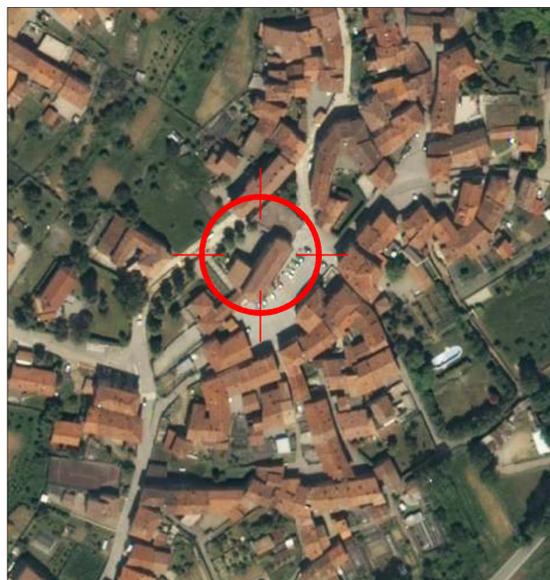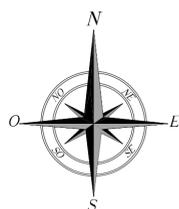

ORTOFOTO (Fonte: Pagine Gialle Visual)

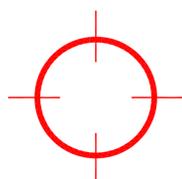

INDICAZIONE AREA DI INTERVENTO

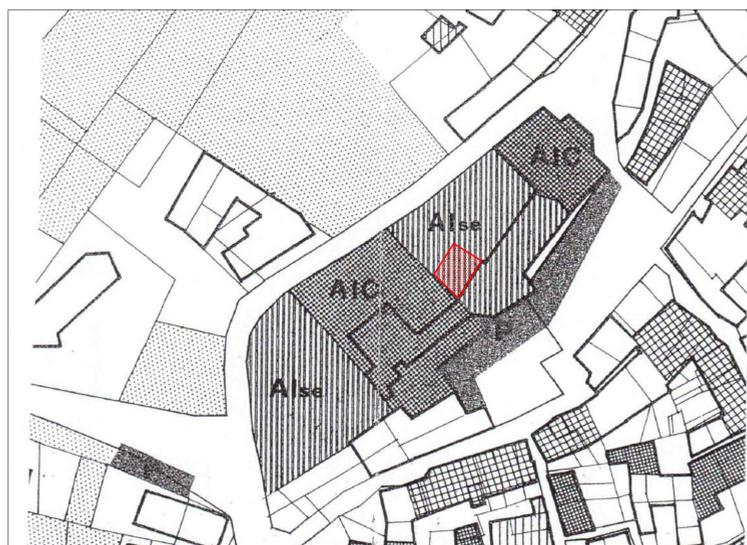

blocco scuola oggetto di ampliamento

ESTRATTO DI P.R.G.C.
 Scala 1:1.000



blocco scuola oggetto di ampliamento

ESTRATTO DI MAPPA
 Scala 1:1.000



PLANIMETRIA
 Scala 1:500



FOTO 1



FOTO 2



FOTO 3



FOTO 4