Arch. Broglia Pier Gianni
Collaboratori: Arch. Monica Graziano - Arch. Ivan Borghesi - Arch. Mauro Cerutti - Ing. Maria Urzia
10010 Quagliuzzo (TO) via Provinciale n. 39A Tel/Fax (0125) 76226

Tavola
1D

Proprietà
COMUNE DI VISTRORIO (TO)

Opera
OPERE STRUTTURALI

Descrizione
MODELLO STRUTTURALE: VISTE ASSONOMETRICHE FONDAZIONI

Scala generale	Scala particolare	Data	Date di aggiornamento
1:25		Dicembre 2016	

Riproduzione vietata a norma di legge

IL PROGETTISTA	VISTO IL COSTRUTTORE	VISTO LA PROPRIETA'
Arch. Pier Gianni Broglia		

MODELLO STRUTTURALE

VISTA SUD-EST

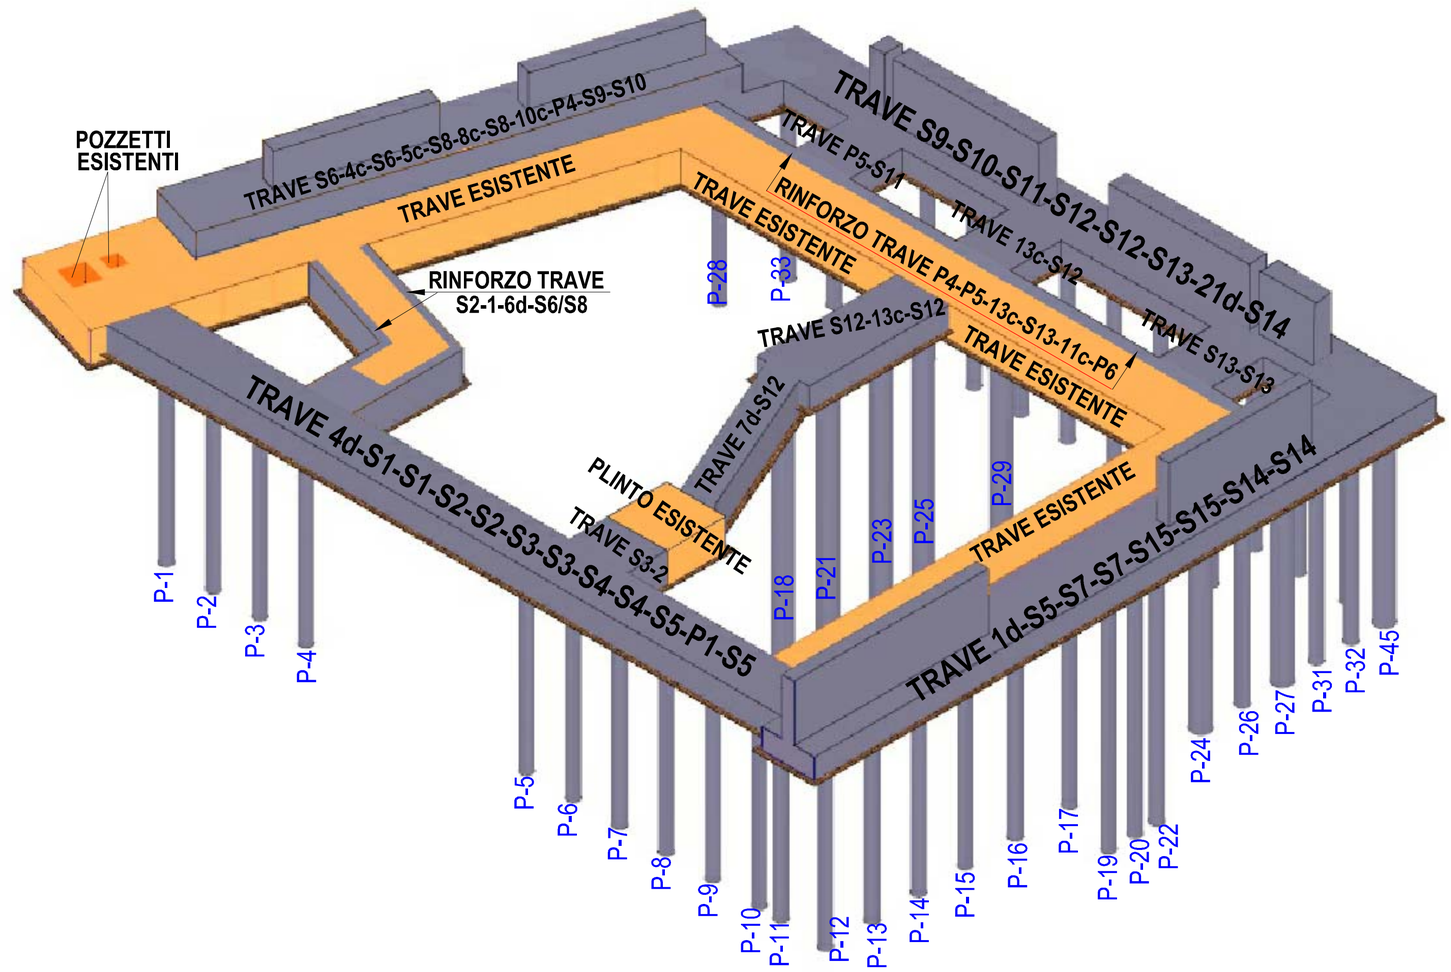
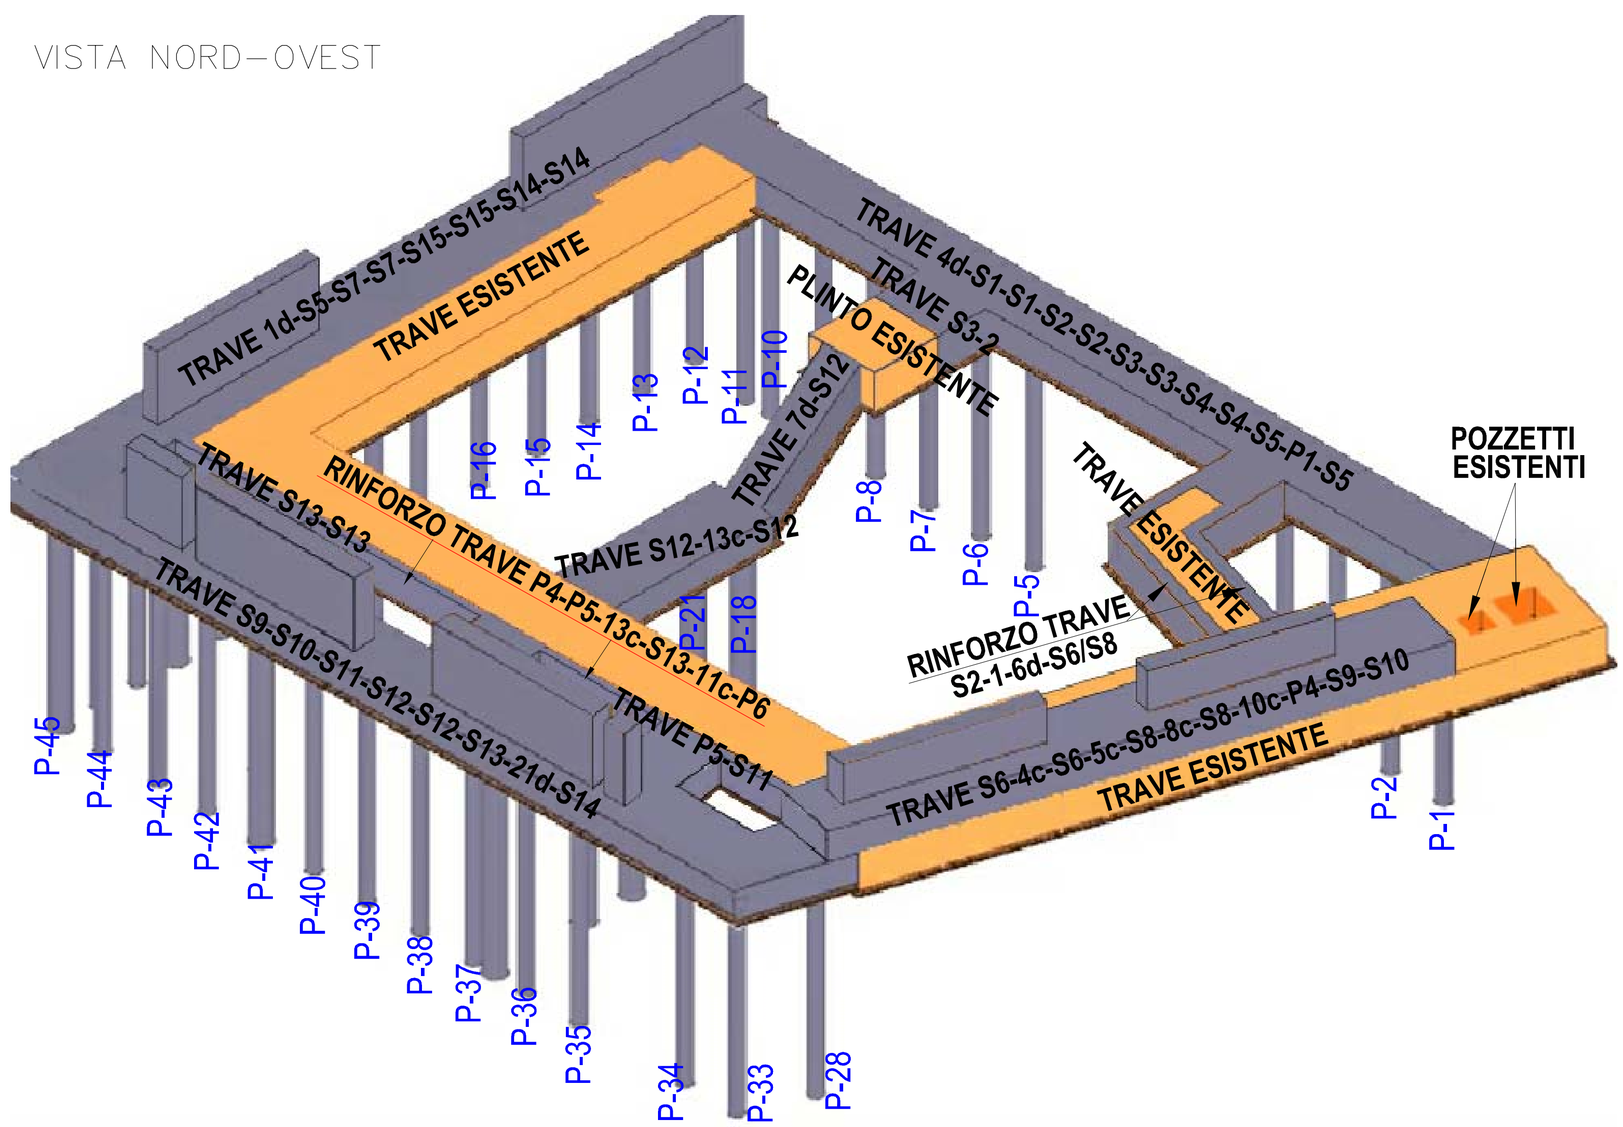
VISTA NORD-OVEST