BANDO PARCO PROGETTI 2012-13-14 EDILIZIA SCOLASTICA

Per la concessione di contributi per interventi edilizi su edifici scolastici di proprietà di ente pubblico sede di scuole dell'infanzia, primaria e secondaria di I° grado statali e non statali paritarie

PROGETTO ESECUTIVO

LAVORI DI AMPLIAMENTO ALLA SCUOLA ELEMENTARE

C14

REGIONE PIEMONTE
COMUNE DI VISTRORIO
Città Metropolitana di Torino

PROPRIETA' : Comune di Vistrorio
Piazza C. B. Conte di Cavour, 1
10080 Vistrorio (TO)

PROGETTO : Scuola Elementare
Stato di progetto:
Elaborato Tecnico della Copertura

SCALA : 1:50 / 1:20

DATA : Aprile 2017

PROGETTISTA : arch. PIER GIANNI BROGLIA
via Provinciale 39/A - 10010 Quagliuzzo (TO)
Tel / Fax 0125 76226
email - piergianni.broglia@tin.it

COLLABORATORI : arch. MONICA GRAZIANO
arch. MAURO CERUTTI
arch. IVAN BORGHESI
ing. MARIA URZIA

Riproduzione vietata a norma di legge

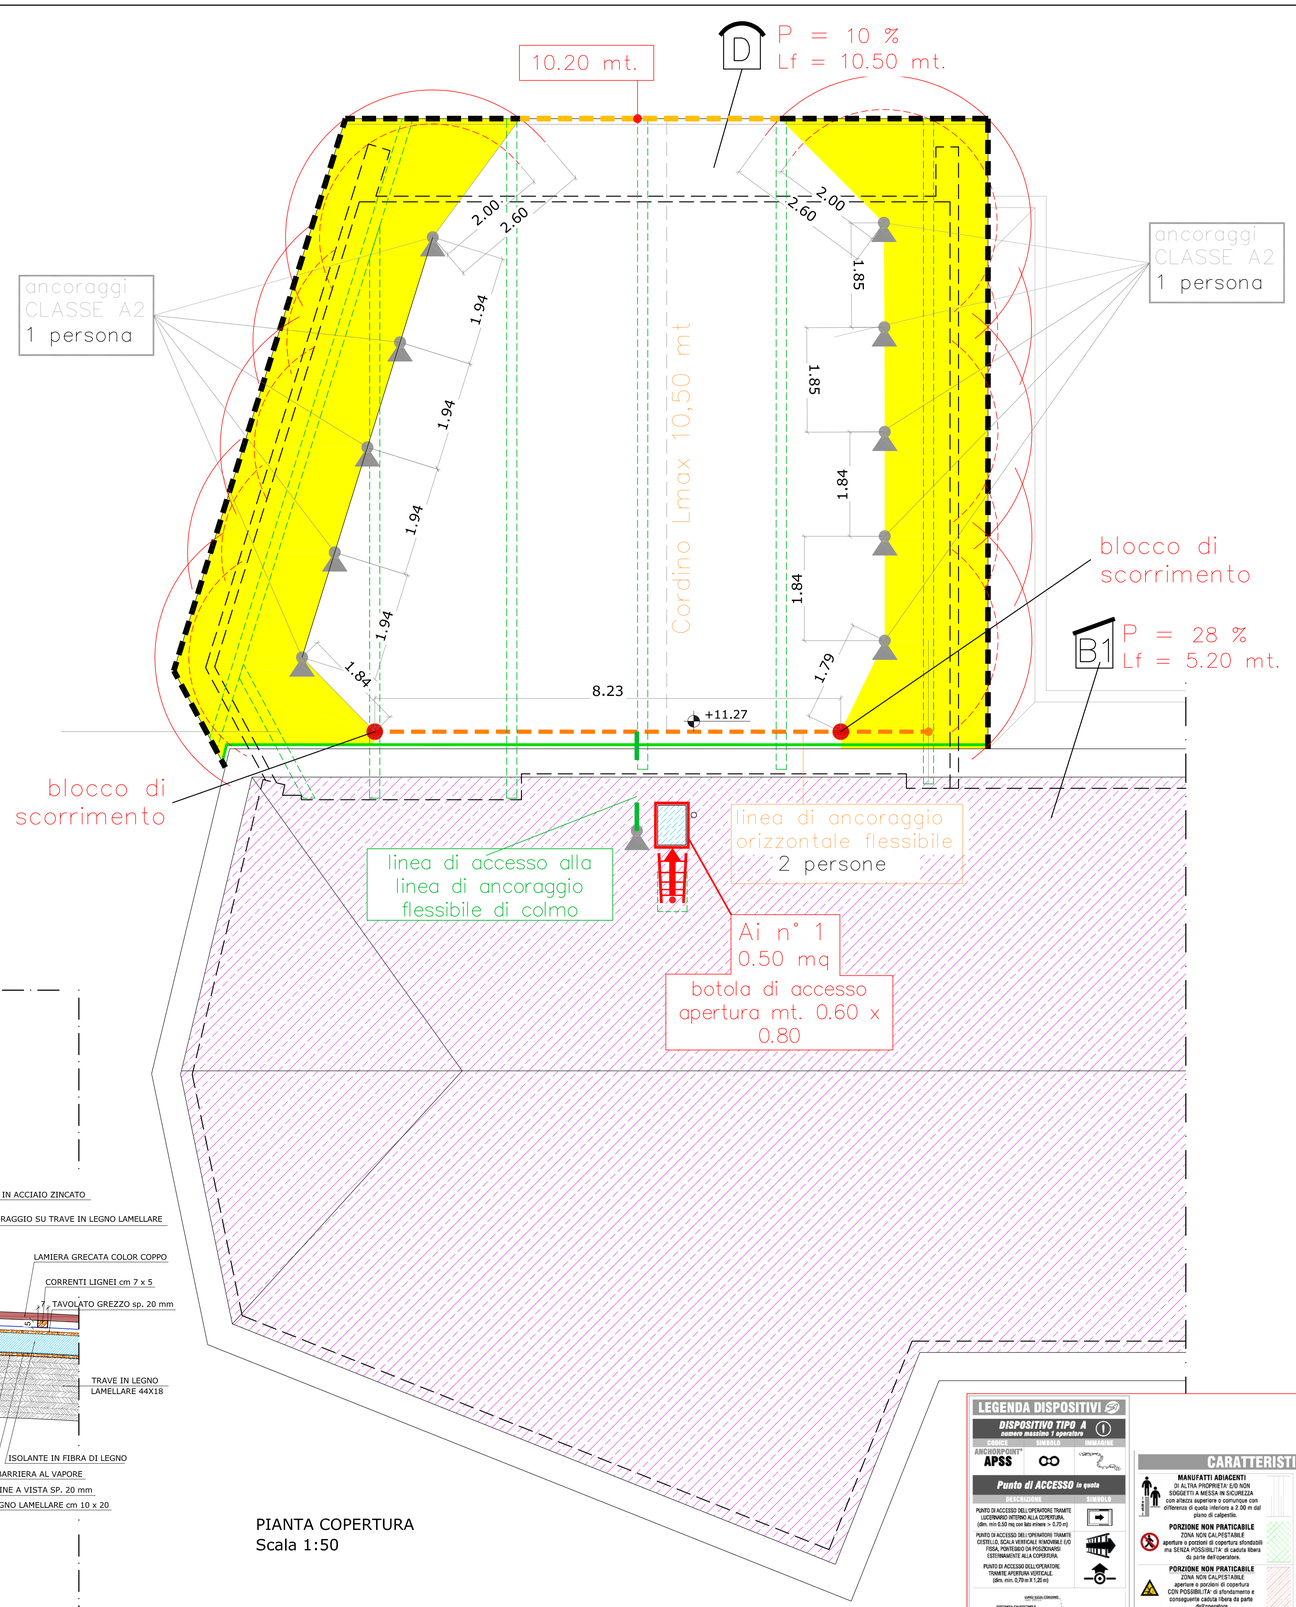

PIANTA COPERTURA
Scala 1:50

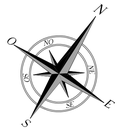

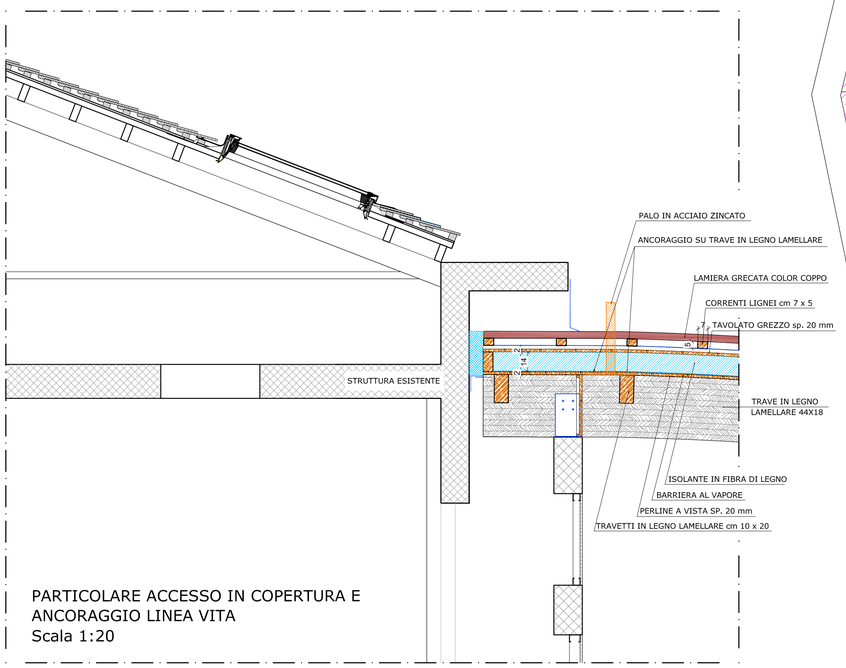
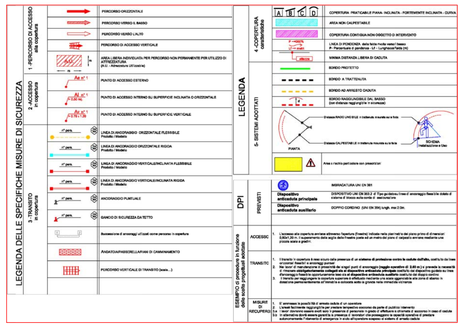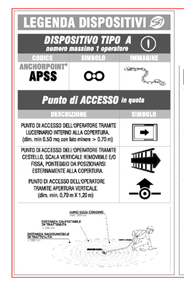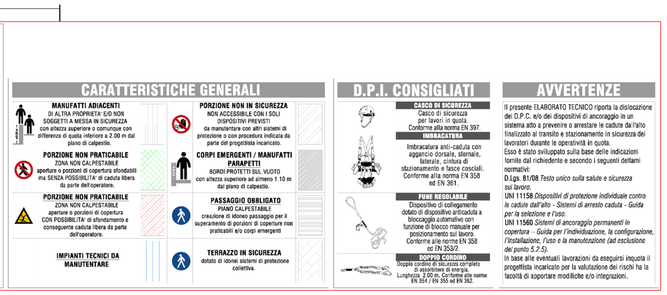
PARTICOLARE ACCESSO IN COPERTURA E ANCORAGGIO LINEA VITA
Scala 1:20