

REGIONE PIEMONTE
COMUNE DI VISTRORIO
 Città Metropolitana di Torino



PROPRIETA' : Comune di Vistrorio
 Piazza C. B. Conte di Cavour, 1
 10080 Vistrorio (TO)


PROGETTO : COMPARTO C
 AMPLIAMENTO SCUOLA
 Stato di fatto:
 Prospetti e sezioni

SCALA : 1 : 100


DATA : Aprile 2017

PROGETTISTA : arch. PIER GIANNI BROGLIA
 via Provinciale 39/A - 10010 Quagliuzzo (TO)
 Tel / Fax 0125 76226
 email - piergianni.brogli@tin.it


COLLABORATORI : arch. MONICA GRAZIANO
 arch. MAURO CERUTTI
 arch. IVAN BORGHESI
 ing. MARIA URZIA

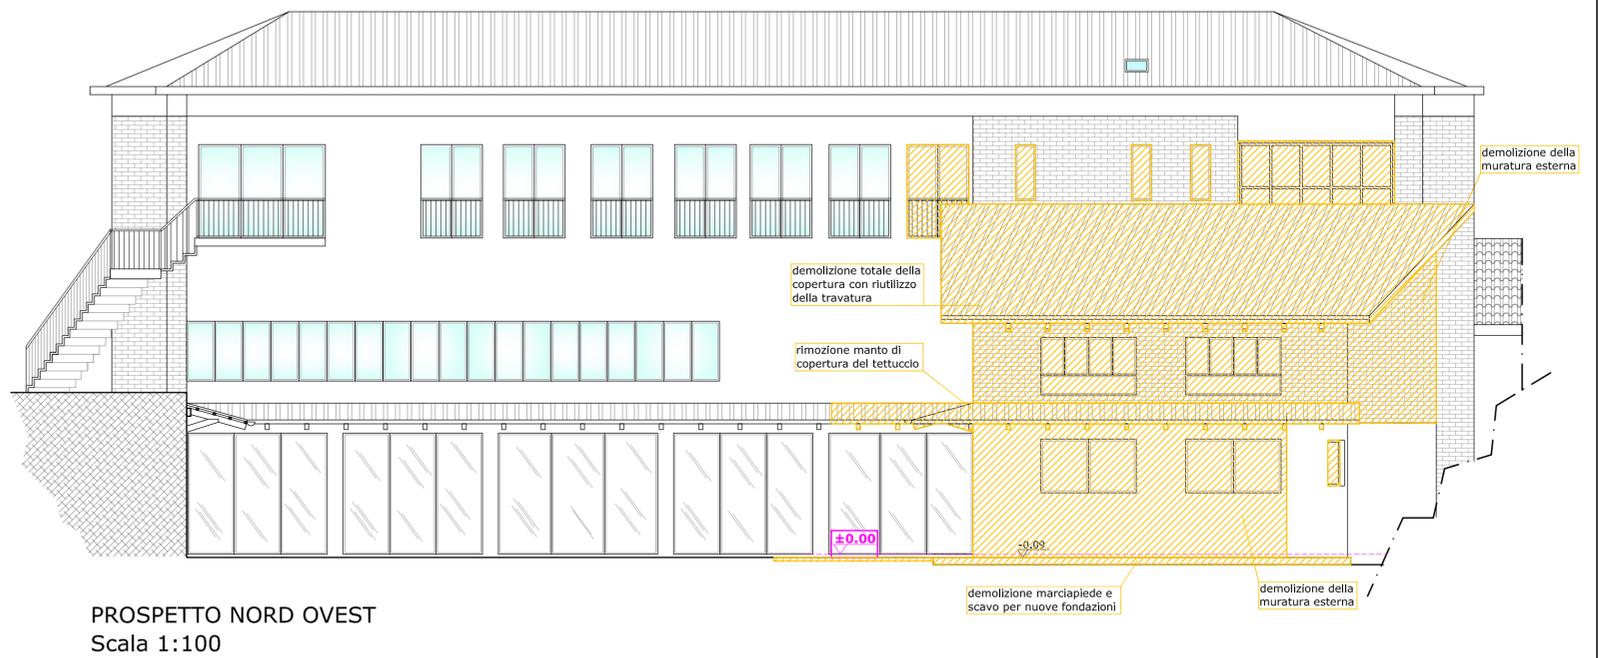


PROSPETTO NORD OVEST
 Scala 1:100

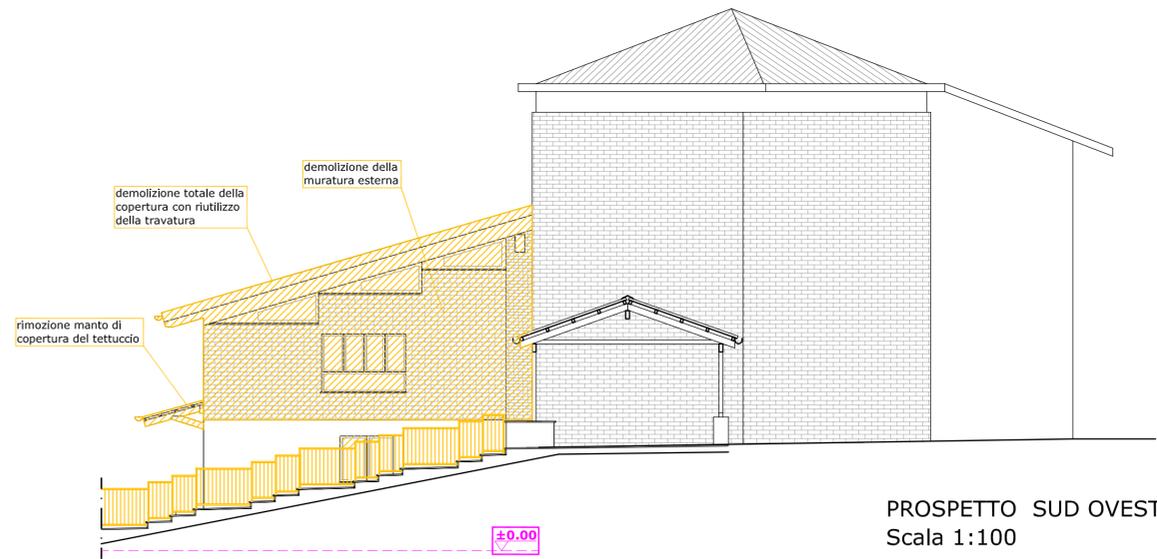


PROSPETTO SUD OVEST
 Scala 1:100

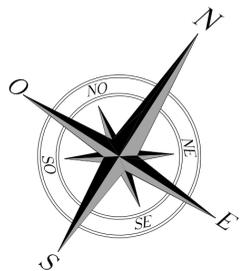

OPERE IN DEMOLIZIONE

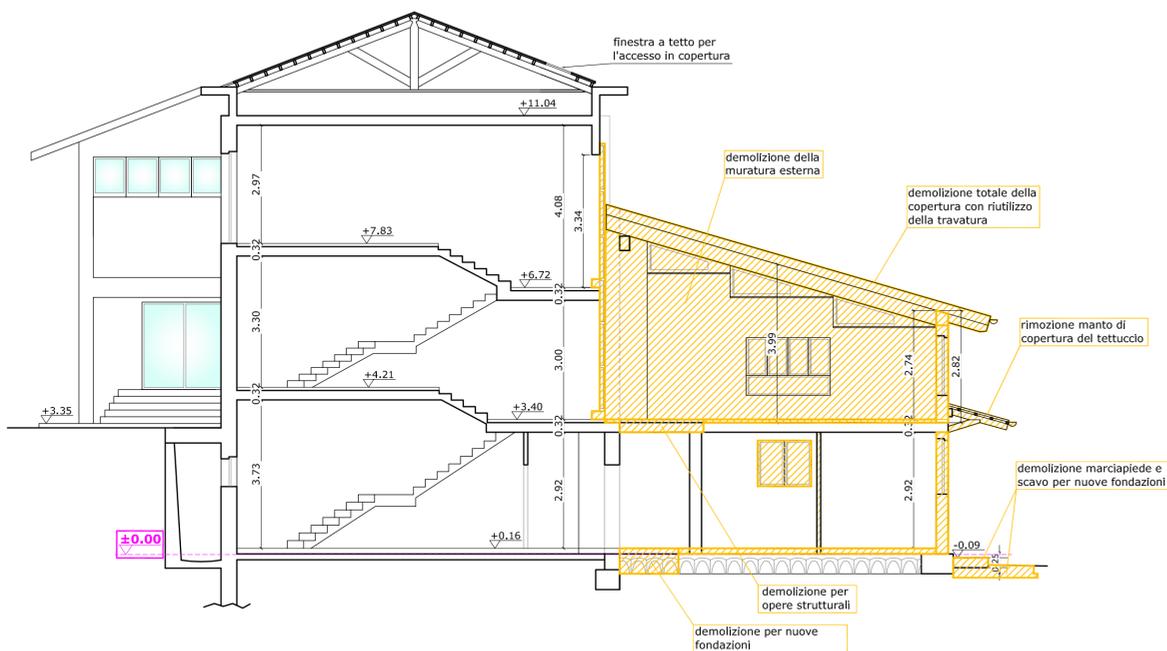

SEZIONE A/A
 Scala 1:100

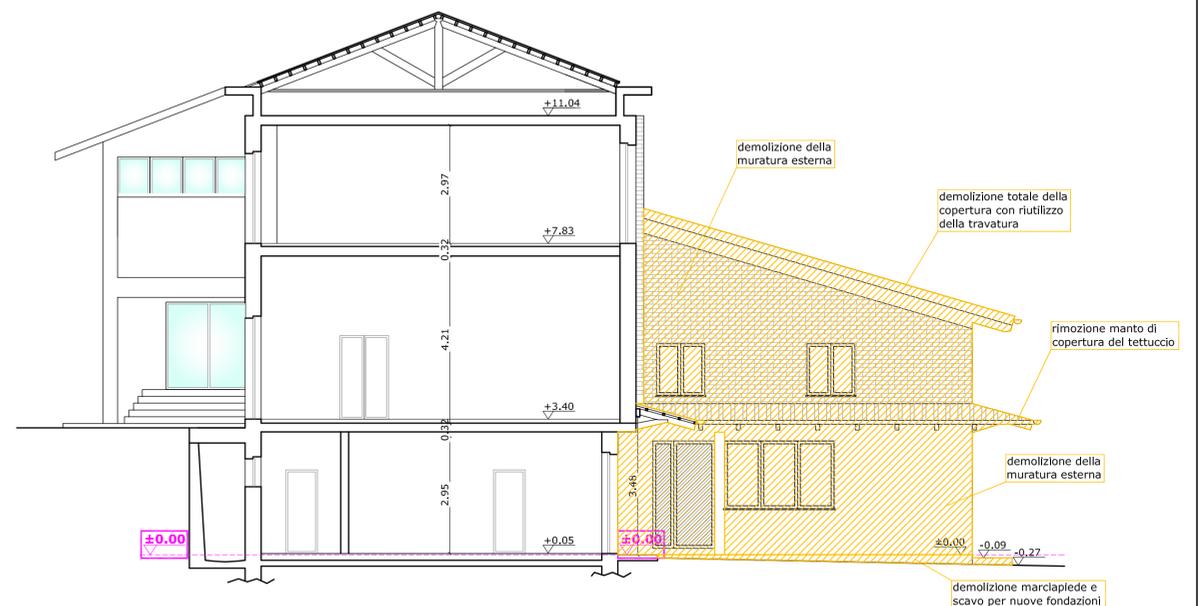

PROSPETTO NORD EST
 Scala 1:100