

BANDO PARCO PROGETTI 2012-13-14 EDILIZIA SCOLASTICA
Per la concessione di contributi per interventi edilizi su edifici scolastici di proprietà di ente pubblico sede di scuole dell'infanzia, primaria e secondaria di 1° grado statali e non statali paritarie

PROGETTO ESECUTIVO LAVORI DI AMPLIAMENTO ALLA SCUOLA ELEMENTARE

CS

REGIONE PIEMONTE
COMUNE DI VISTRORIO
Città Metropolitana di Torino



PROPRIETA' : Comune di Vistrorio
Piazza C. B. Conte di Cavour, 1
10080 Vistrorio (TO)

PROGETTO : COMPARTO C
AMPLIAMENTO SCUOLA
Stato di progetto:
Prospetti e sezioni

SCALA : 1 : 100

DATA : Aprile 2017

PROGETTISTA : arch. PIER GIANNI BROGLIA
via Provinciale 39/A - 10010 Quagliuzzo (TO)
Tel / Fax 0125 76226
email - piergianni.brogli@tin.it

COLLABORATORI : arch. MONICA GRAZIANO
arch. MAURO CERUTTI
arch. IVAN BORGHESI
ing. MARIA URZIA


Riproduzione vietata a norma di legge




PROSPETTO NORD OVEST
Scala 1:100



PROSPETTO SUD OVEST
Scala 1:100

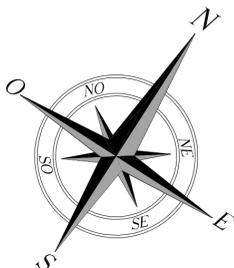

 OPERE IN COSTRUZIONE

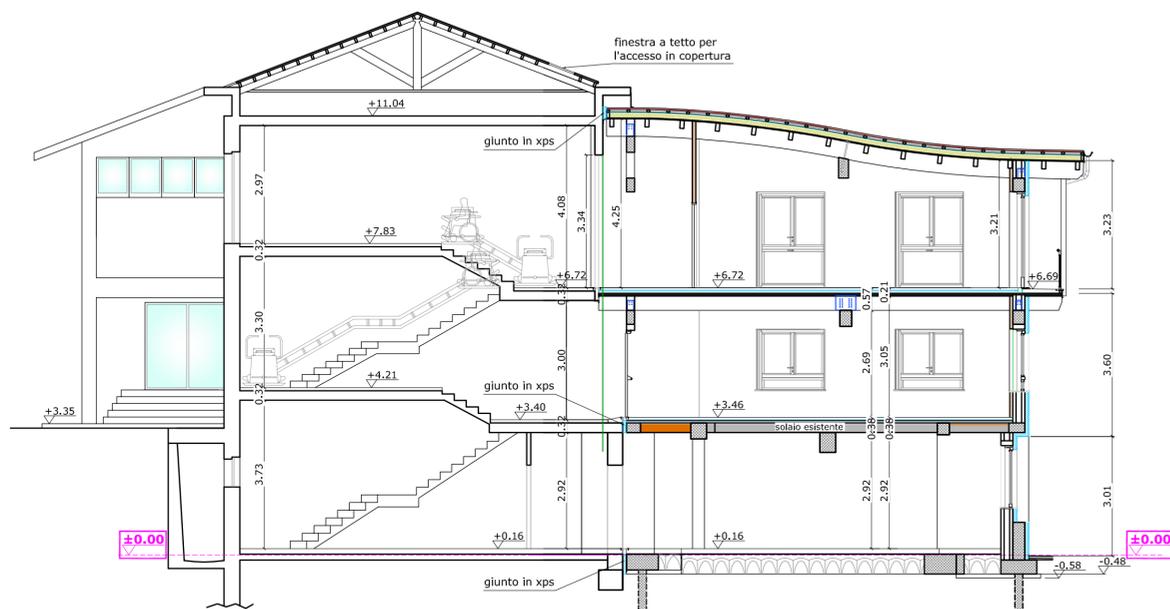

SEZIONE A/A
Scala 1:100



PROSPETTO NORD EST
Scala 1:100