



PROPRIETA' : Comune di Vistrorio
 Piazza C. B. Conte di Cavour, 1
 10080 Vistrorio (TO)

PROGETTO : COMPARTO C
 AMPLIAMENTO SCUOLA
 Stato di progetto:
 Particolare "Brise soleil"

SCALA : 1 : 10


DATA : Aprile 2017

PROGETTISTA : arch. PIER GIANNI BROGLIA
 via Provinciale 39/A - 10010 Quagliuzzo (TO)
 Tel / Fax 0125 76226
 email - piergianni.brogli@tin.it

COLLABORATORI : arch. MONICA GRAZIANO
 arch. MAURO CERUTTI
 arch. IVAN BORGHESI
 ing. MARIA URZIA


RIVESTIMENTO IN PERLINE DI LEGNO DI LARICE
PARETE LATO SUD

SEZIONE ORIZZONTALE SU BRISE SOLEIL
RIVESTIMENTO IN PERLINE DI LEGNO DI LARICE
PARETE LATO SUD

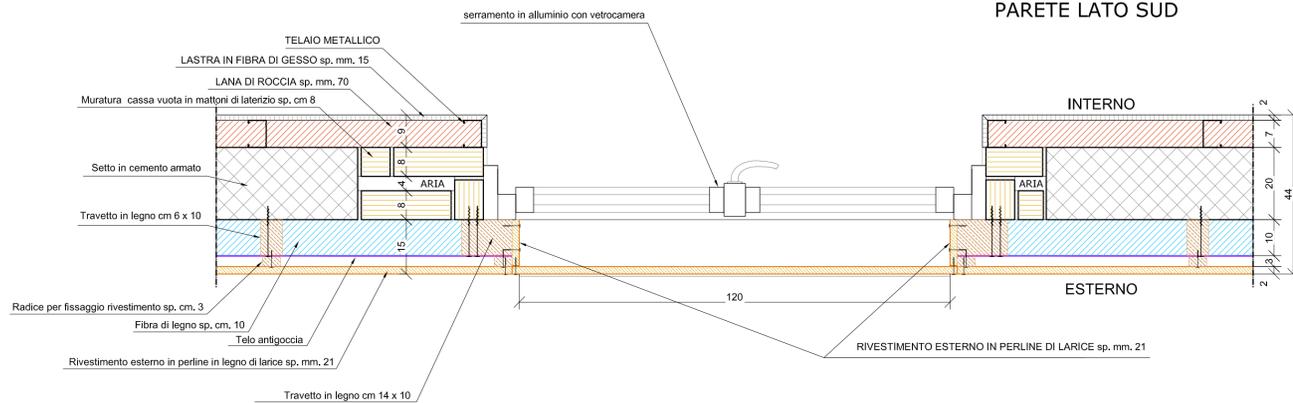

RIVESTIMENTO IN PERLINE DI LEGNO DI LARICE
PARETE LATO SUD

SEZIONE ORIZZONTALE SU FINESTRA
RIVESTIMENTO IN PERLINE DI LEGNO DI LARICE
PARETE LATO SUD

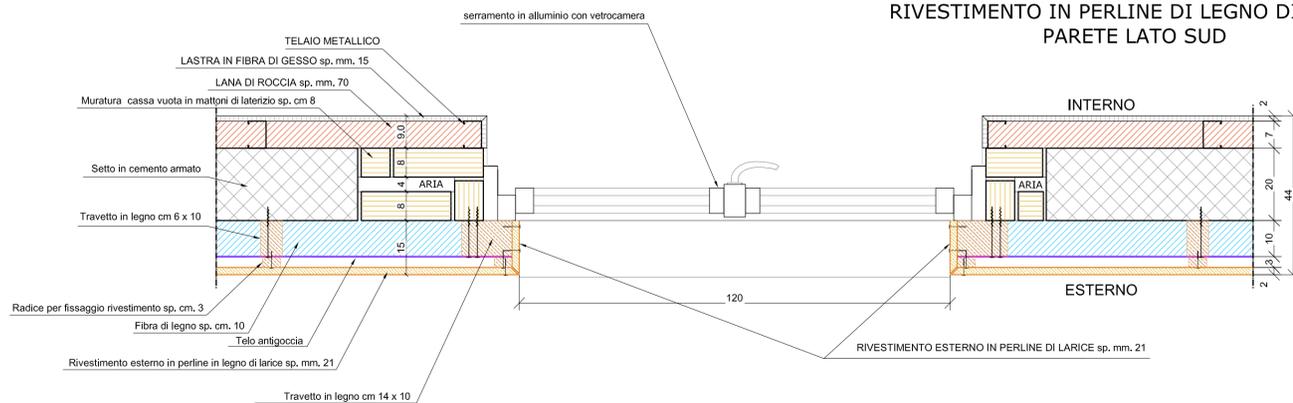

RIVESTIMENTO IN PERLINE DI LEGNO DI LARICE
PARETE LATO SUD

SEZIONE VERTICALE
RIVESTIMENTO IN PERLINE DI LEGNO DI LARICE
PARETE LATO SUD

