

Comune di Cuorgnè

PIANO ESECUTIVO CONVENZIONATO

"TCN 2b Ambito B"

CITTÀ DI CUORGNÈ  
ARRIVATO IL  
14 AGO 2014  
PROT. N.

Richiedenti:

DI CARA Stefano  
GOBBATO Luciano  
RUSSO TESTAGROSSA Carmelo

MASTRORILLI Stefania  
DEIRO Luisella Fulvia Margherita  
MUSSO Paola per procura di BOETTO Silvio

X RULFO Carlo

Per presa visione:

CANTALI RAPPATO Salvatore

CHIAFFREDO Gianmarco

MASTRORILLI Nunzietto

CIANNILLO Grazia

MEROLA Maria

VELTRI Graziella

VELTRI Vito

VELTRI Alessandro


Progettista: RUSSO ing. Carmelo  
via G. Galilei 11  
10082 CUORGNE' (TO)

TAV. 6: OPERE DI URBANIZZAZIONE PRIMARIA  
Aree a verde e parcheggio pubblico  
scala 1/500


Data: Agosto 2014

A - Edifici singoli compatibili con l'area TCN  
B - Edifici a schiera compatibili con l'area TCN

DISMISSIONI DI AREE  
(complessive)

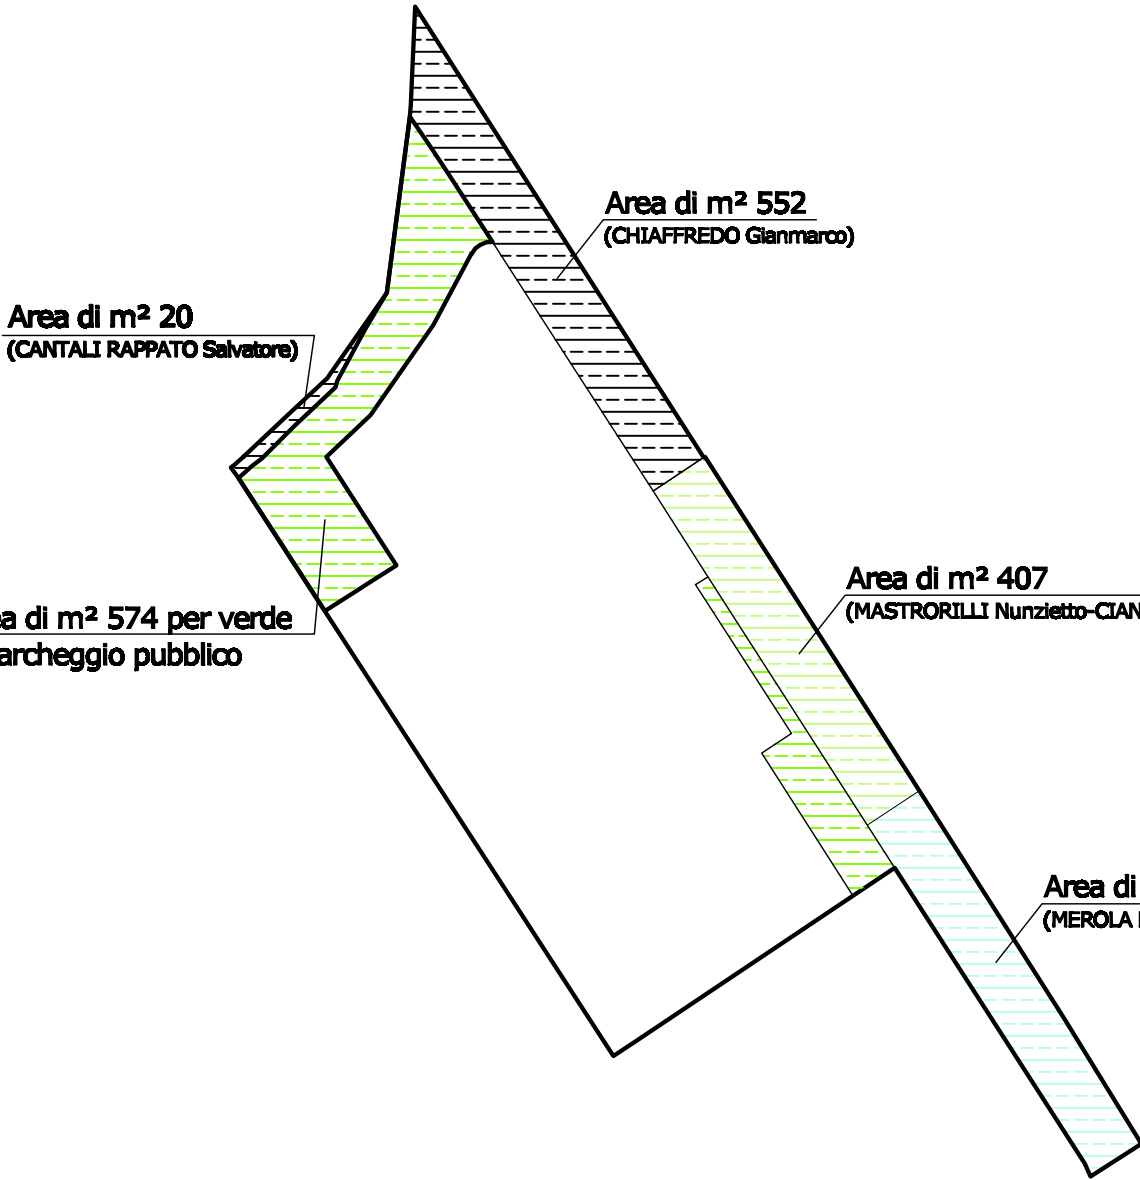

DISMISSIONI DI AREE  
(per standard urbanistici)

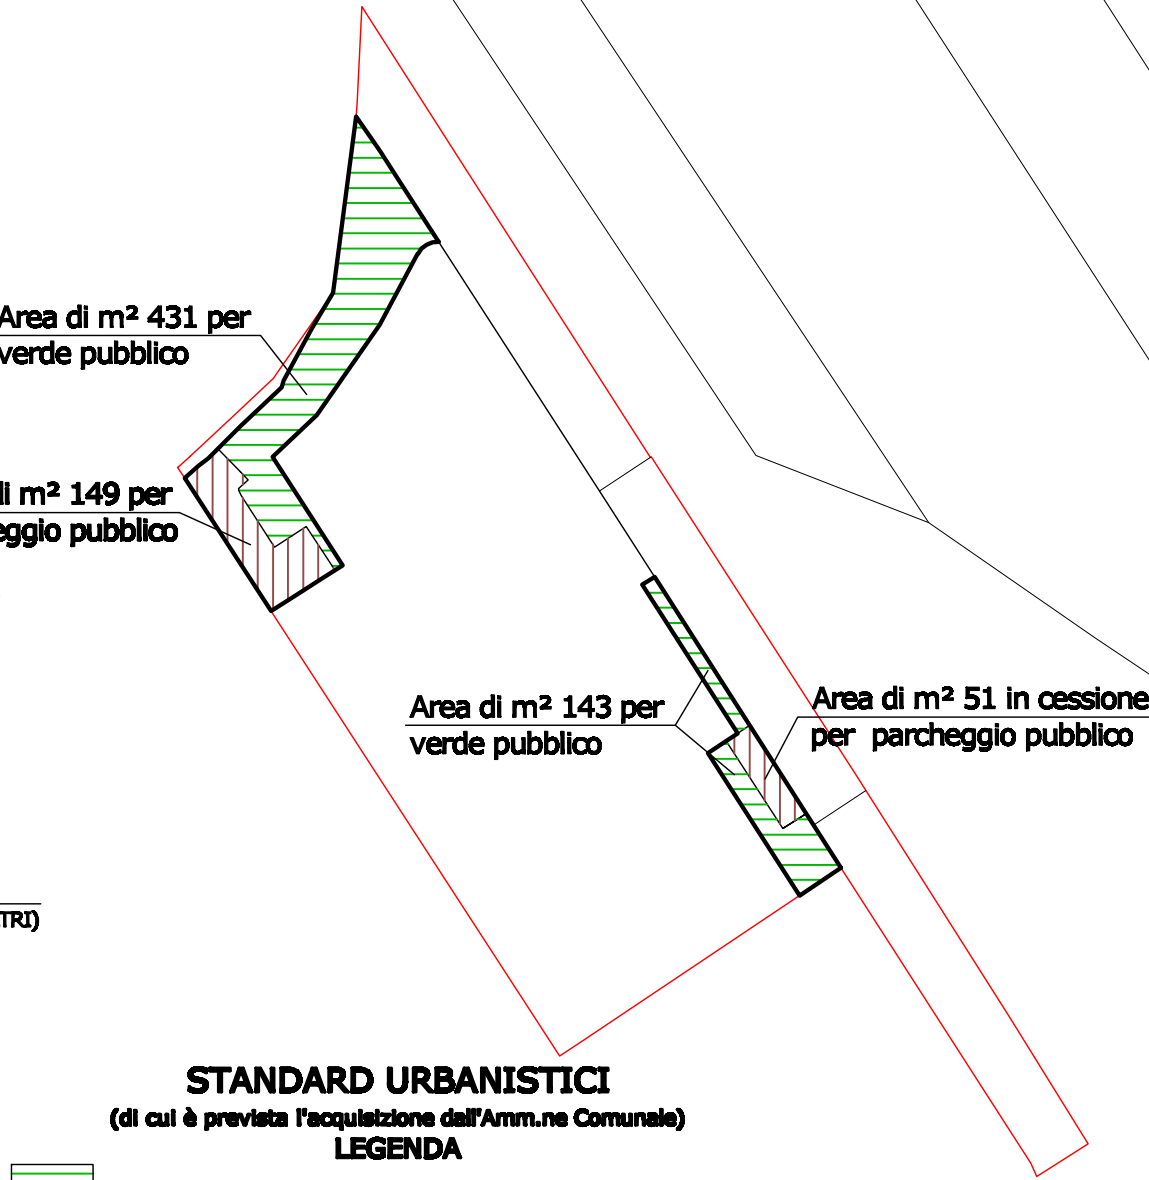

STANDARD URBANISTICI  
(di cui è prevista l'acquisizione dall'Amm.ne Comunale)

- LEGENDA
- AREA A VERDE PUBBLICO m² (431+143)= m² 574
  - AREA A PARCHEGGIO PUBBLICO m² (149+51)= m² 200
  - AREE COMPLESSIVE DISMESSE m² (574+200)= m² 774

