PLANIMETRIA NUOVO CAMPO DA CALCIO
Scala 1:200

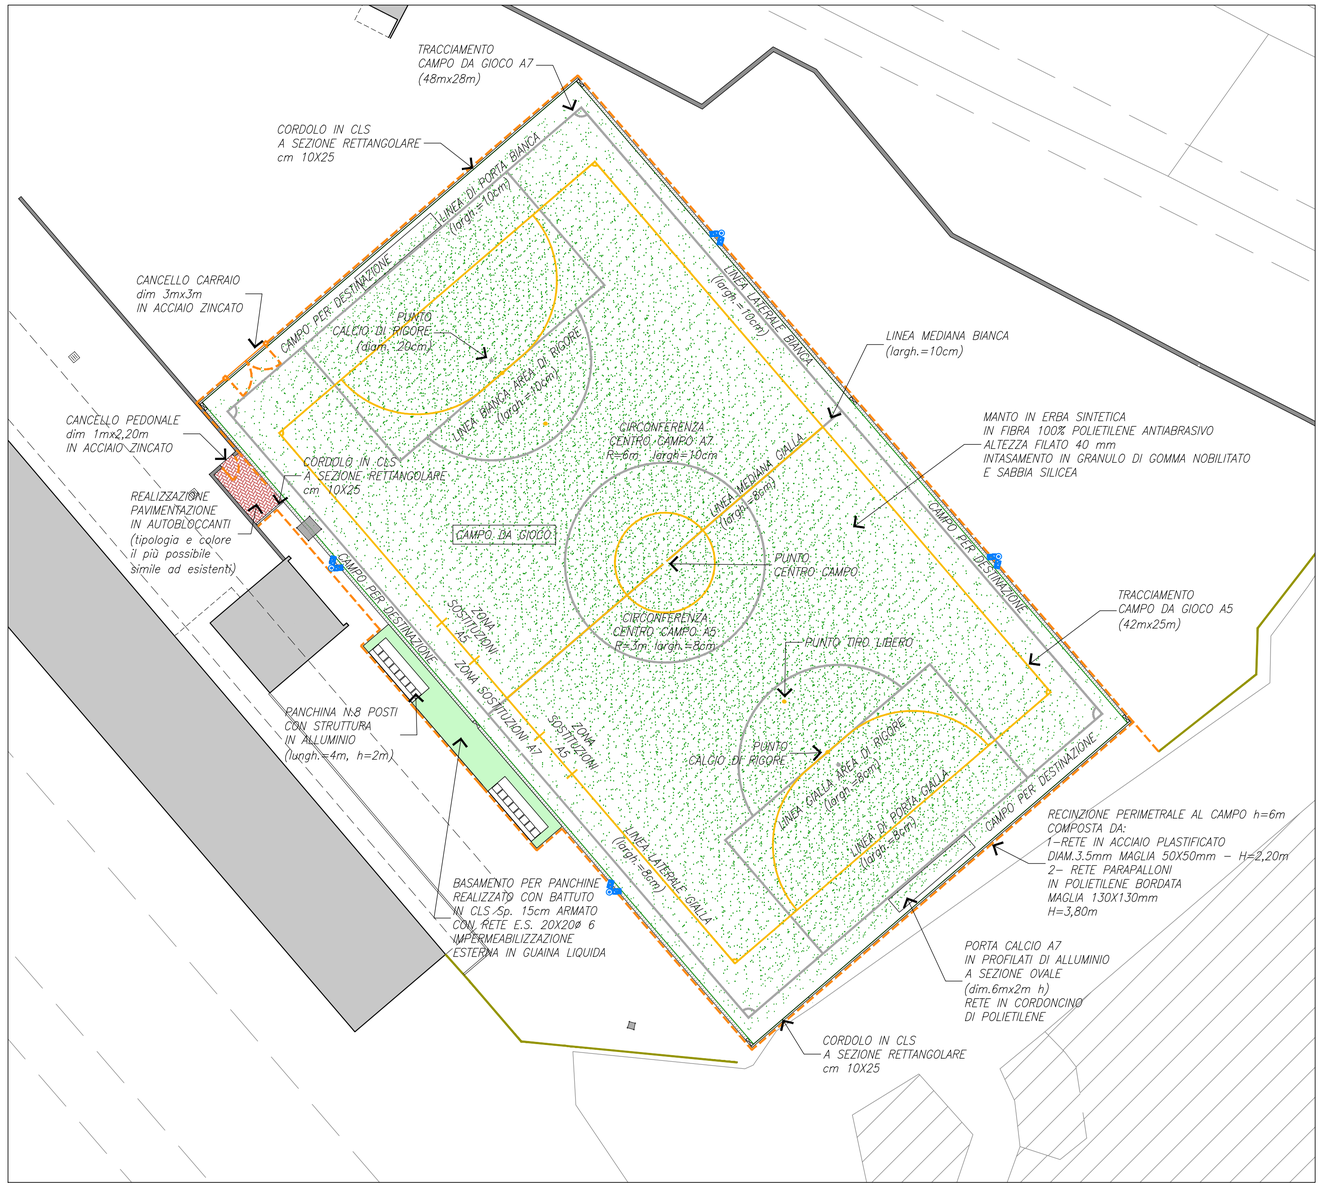

PARTICOLARE RECINZIONE
Scala 1:50

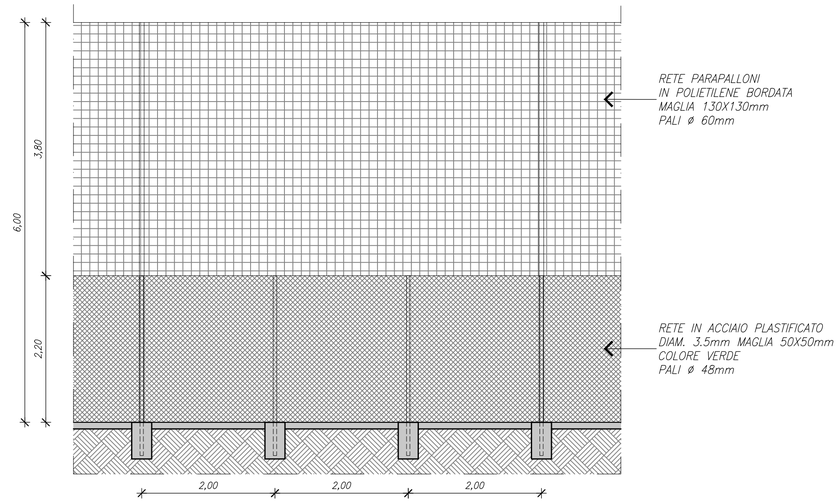

PARTICOLARE PAVIMENTAZIONE IN AUTOBLOCCANTI
Scala 1:20

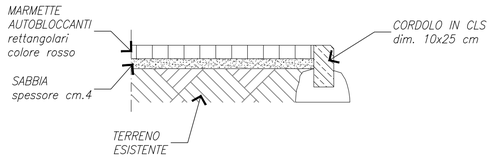

PARTICOLARE PORTA A7
Scala 1:50

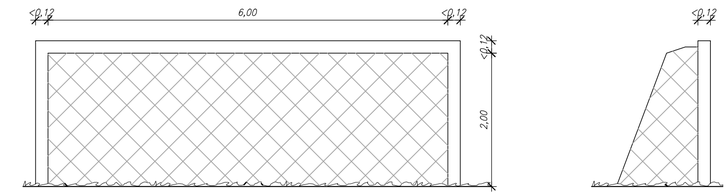

PARTICOLARE STRATIGRAFIA PAVIMENTAZIONE CAMPO
Scala 1:20

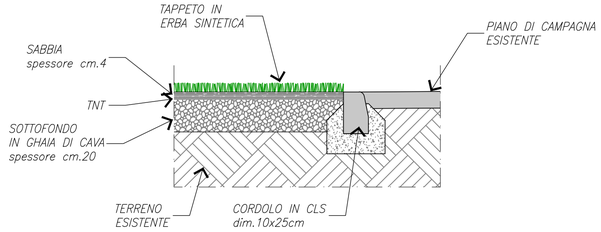

Richiedente:
CITTÀ DI CUORGNÈ
Via Garibaldi n.9
10082 Cuorgnè (TO)

Proprietà:
CITTÀ DI CUORGNÈ
Via Garibaldi n.9
10082 Cuorgnè (TO)

Progettista:
PROGECA
INGEGNERIA E COSTRUZIONI
PROGECA S.r.l
Via Piave n.178 - 10014 CALUSO (TO)
Tel. +39.011.9891784
Fax. +39.011.0960595 - info@progecasrl.it

Impresa esecutrice:

Commessa:	Scala:	Data:	Tavola:
2019_609	VARIE	Novembre 2019	E.03

Nome file:	Tipo file:
2019_609_Tav.3_SdP	.dwg

Agg.to n°	Data	Descrizione	Prog. da	Ver. da	App. da
00	13 novembre 2019	Emissione	ABE	ABE	MCR

Oggetto:
RIQUALIFICAZIONE IMPIANTI SPORTIVI IN VIA BRAGGIO
- Stato di progetto -
- Dettagli -