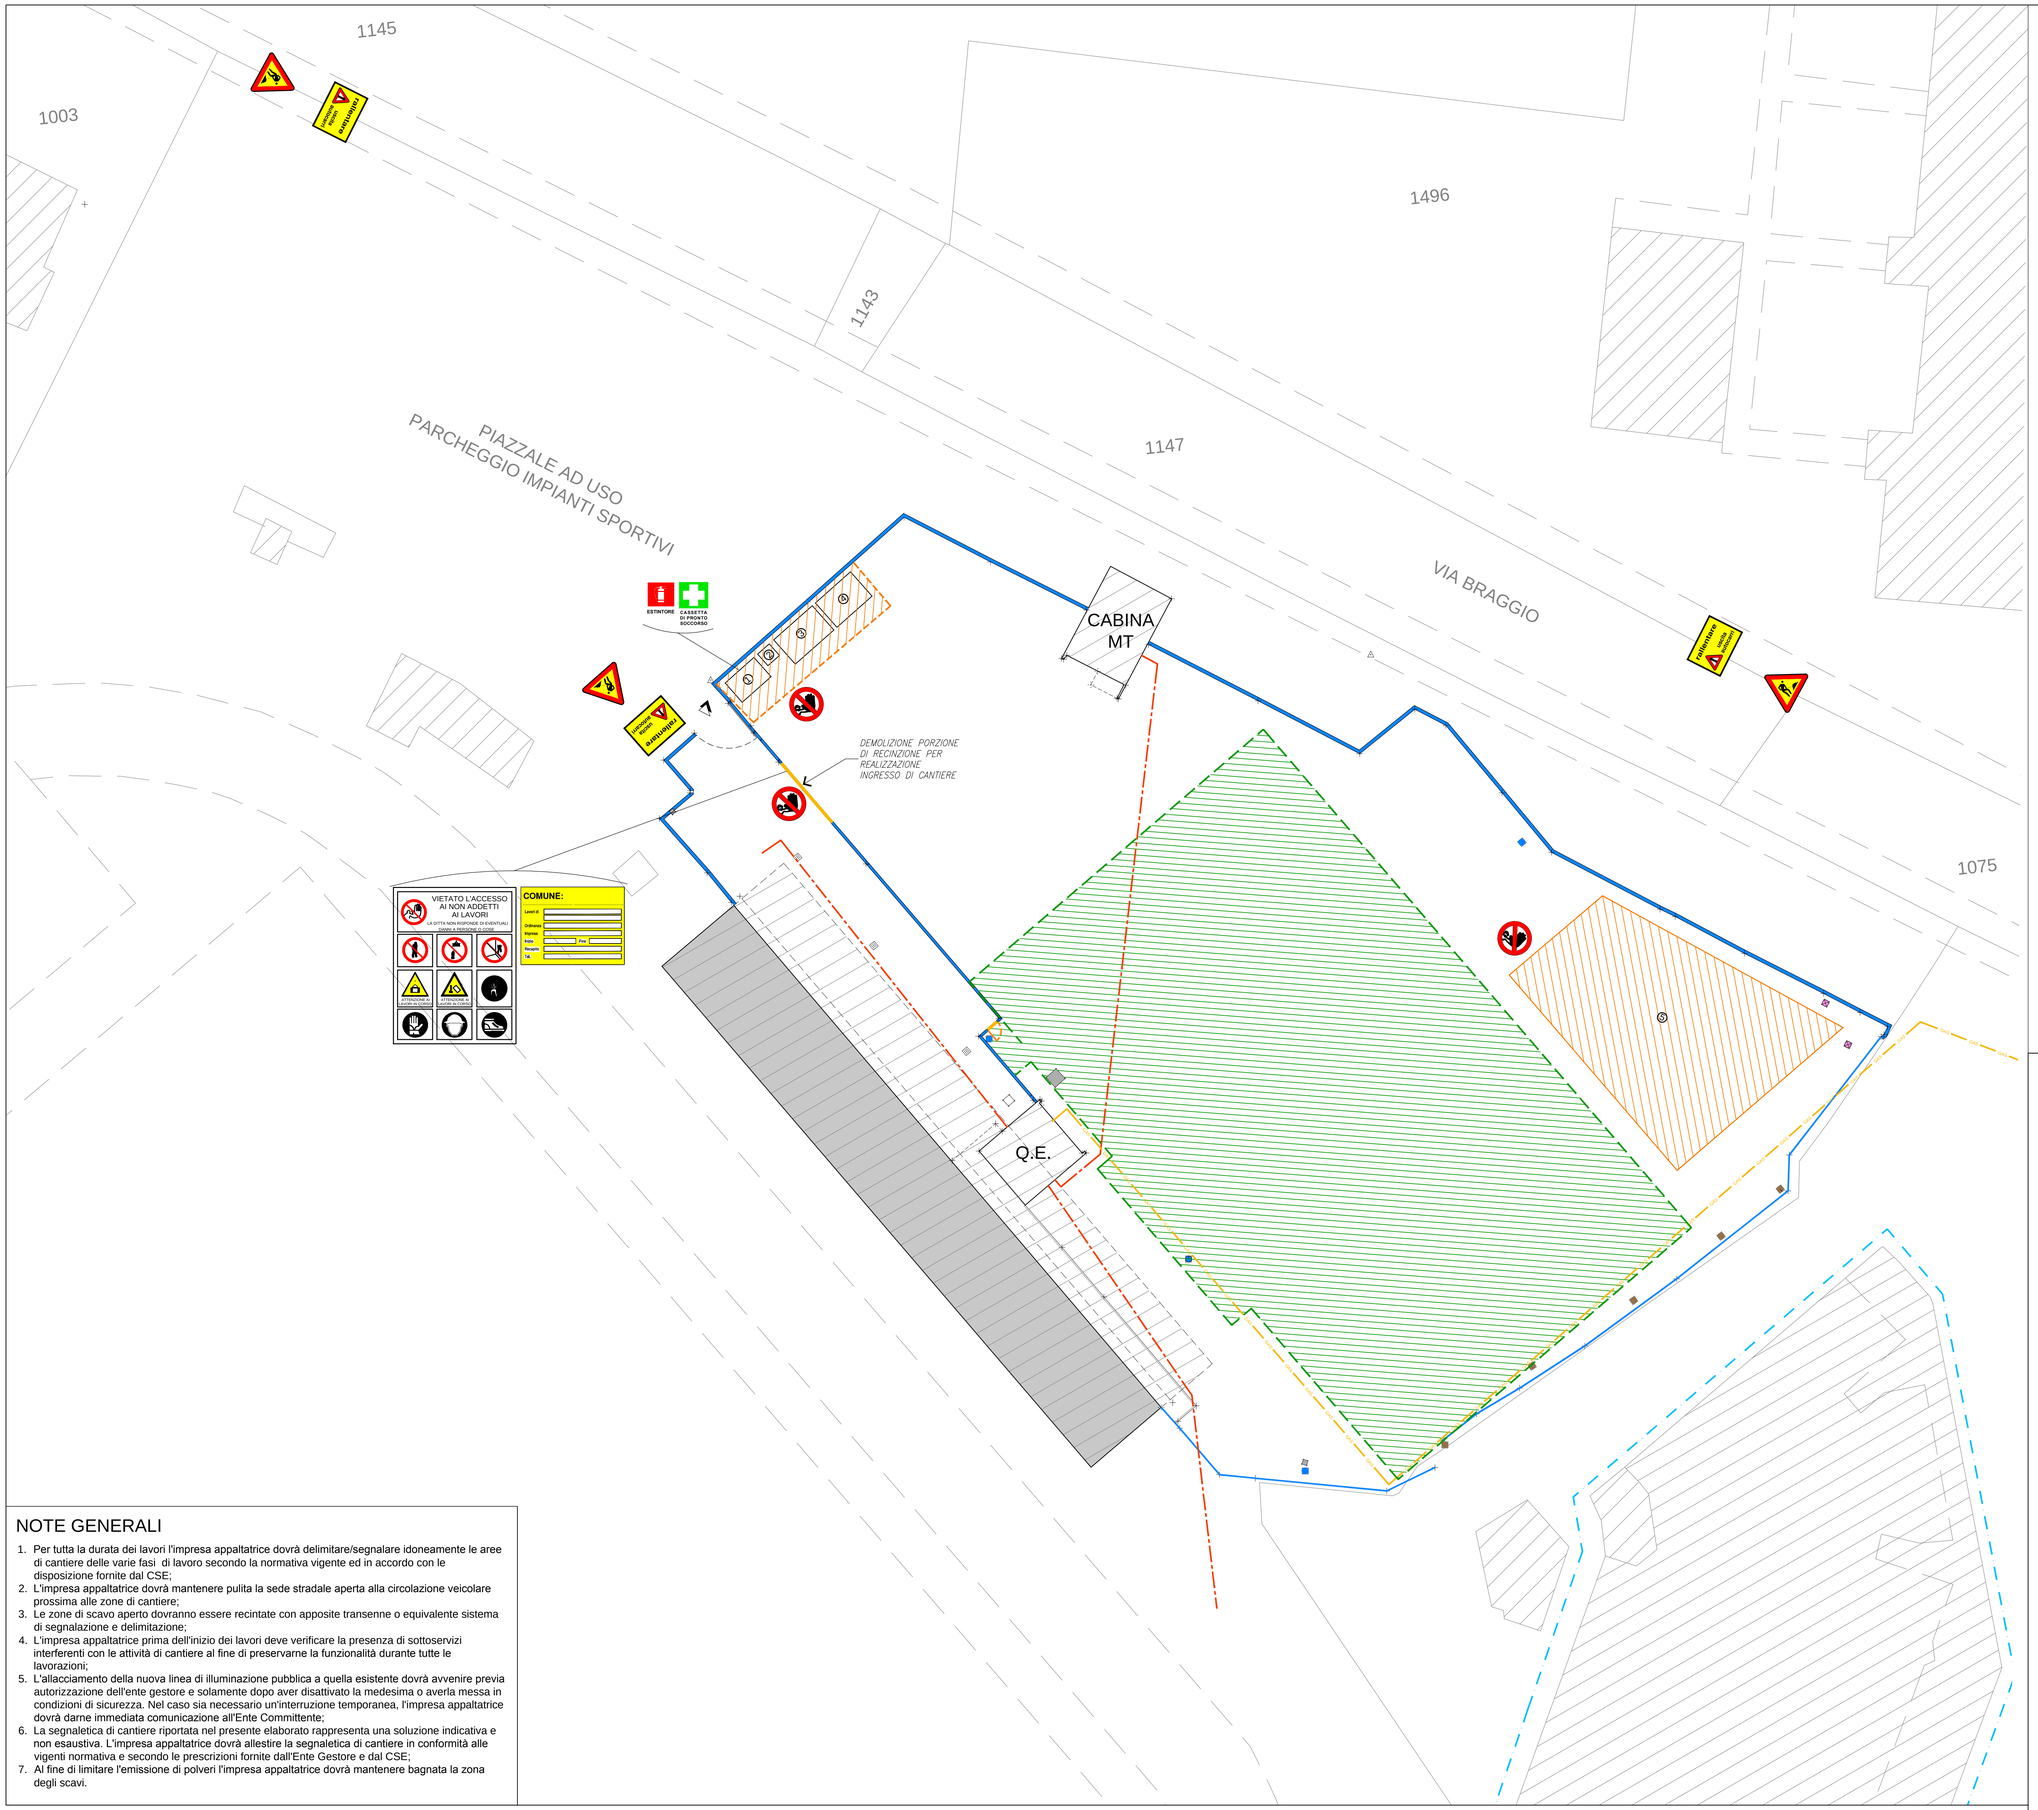

NOTE GENERALI

1. Per tutta la durata dei lavori l'impresa appaltatrice dovrà delimitare/segnalare idoneamente le aree di cantiere delle varie fasi di lavoro secondo la normativa vigente ed in accordo con le disposizione fornite dal CSE;
2. L'impresa appaltatrice dovrà mantenere pulita la sede stradale aperta alla circolazione veicolare prossima alle zone di cantiere;
3. Le zone di scavo aperto dovranno essere recintate con apposite transenne o equivalente sistema di segnalazione e delimitazione;
4. L'impresa appaltatrice prima dell'inizio dei lavori deve verificare la presenza di sottoservizi interferenti con le attività di cantiere al fine di preservarne la funzionalità durante tutte le lavorazioni;
5. L'allacciamento della nuova linea di illuminazione pubblica a quella esistente dovrà avvenire previa autorizzazione dell'ente gestore e solamente dopo aver disattivato la medesima o averla messa in condizioni di sicurezza. Nel caso sia necessario un'interruzione temporanea, l'impresa appaltatrice dovrà darne immediata comunicazione all'Ente Committente;
6. La segnaletica di cantiere riportata nel presente elaborato rappresenta una soluzione indicativa e non esaustiva. L'impresa appaltatrice dovrà allestire la segnaletica di cantiere in conformità alle vigenti normativa e secondo le prescrizioni fornite dall'Ente Gestore e dal CSE;
7. Al fine di limitare l'emissione di polveri l'impresa appaltatrice dovrà mantenere bagnata la zona degli scavi.

LEGENDA

- Recinzioni fisse di cantiere
- Recinzioni esistenti
- Area occupata dal campo da calcio
- Cavidotto esistente interrato (linea elettrica)
- Linea gas esistente interrata
- Zone fisse del cantiere
- ① Baracca di cantiere
- ② WC chimico
- ③ Zona postazioni fisse di lavoro
- ④ Area per stoccaggio materiali imballati
- ⑤ Area per stoccaggio materiali/rifiuti/materiali di scavo

CARTELLONISTICA PRINCIPALE DI CANTIERE

Richiedente:
CITTÀ DI CUORGNÈ
Via Garibaldi n.9
10082 Cuorgnè (TO)

Proprietà:
CITTÀ DI CUORGNÈ
Via Garibaldi n.9
10082 Cuorgnè (TO)

Progettista:
PROGECA S.r.l.
Via Piave n.178 • 10014 CALUSO (TO)
Tel. +39.011.9891784
Fax. +39.011.0902595 - info@progecasrl.it

Impresa esecutrice:

Commessa:	Scala:	Data:	Tavola:
2019_609	1:200	Novembre 2019	E.06

Nome file:	Tipo file:
2019_609_Tav.6_Cant	.dwg

Agg.to n°	Data	Descrizione	Prog. da	Ver. da	App. da
00	13 novembre 2019	Emissione	LNU	ABE	MCR

Oggetto:

RIQUALIFICAZIONE IMPIANTI SPORTIVI IN VIA BRAGGIO

Planimetria di cantiere