

REGIONE PIEMONTE

CITTA' METROPOLITANA DI TORINO

CITTA' DI CUORGNE'

SISTEMAZIONE COPERTURE EDICOLE FUNERARIE DEL CIMITERO CAPOLUOGO - CUP: D78I2000640004

PROGETTO DEFINITIVO - ESECUTIVO

Elab.


12

OGGETTO:
INTERVENTI DI RISANAMENTO SCALA IN C.A. E PARZIALE RIFACIMENTO GUAINA SU COPERTURA EDICOLA FUNERARIA - STATO DI FATTO E PROGETTO


dicembre 2020

PROGETTAZIONE
Arch. Katia MASSOGLIA


RESPONSABILE UNICO DEL PROCEDIMENTO
Geom. Luca TRIGONE

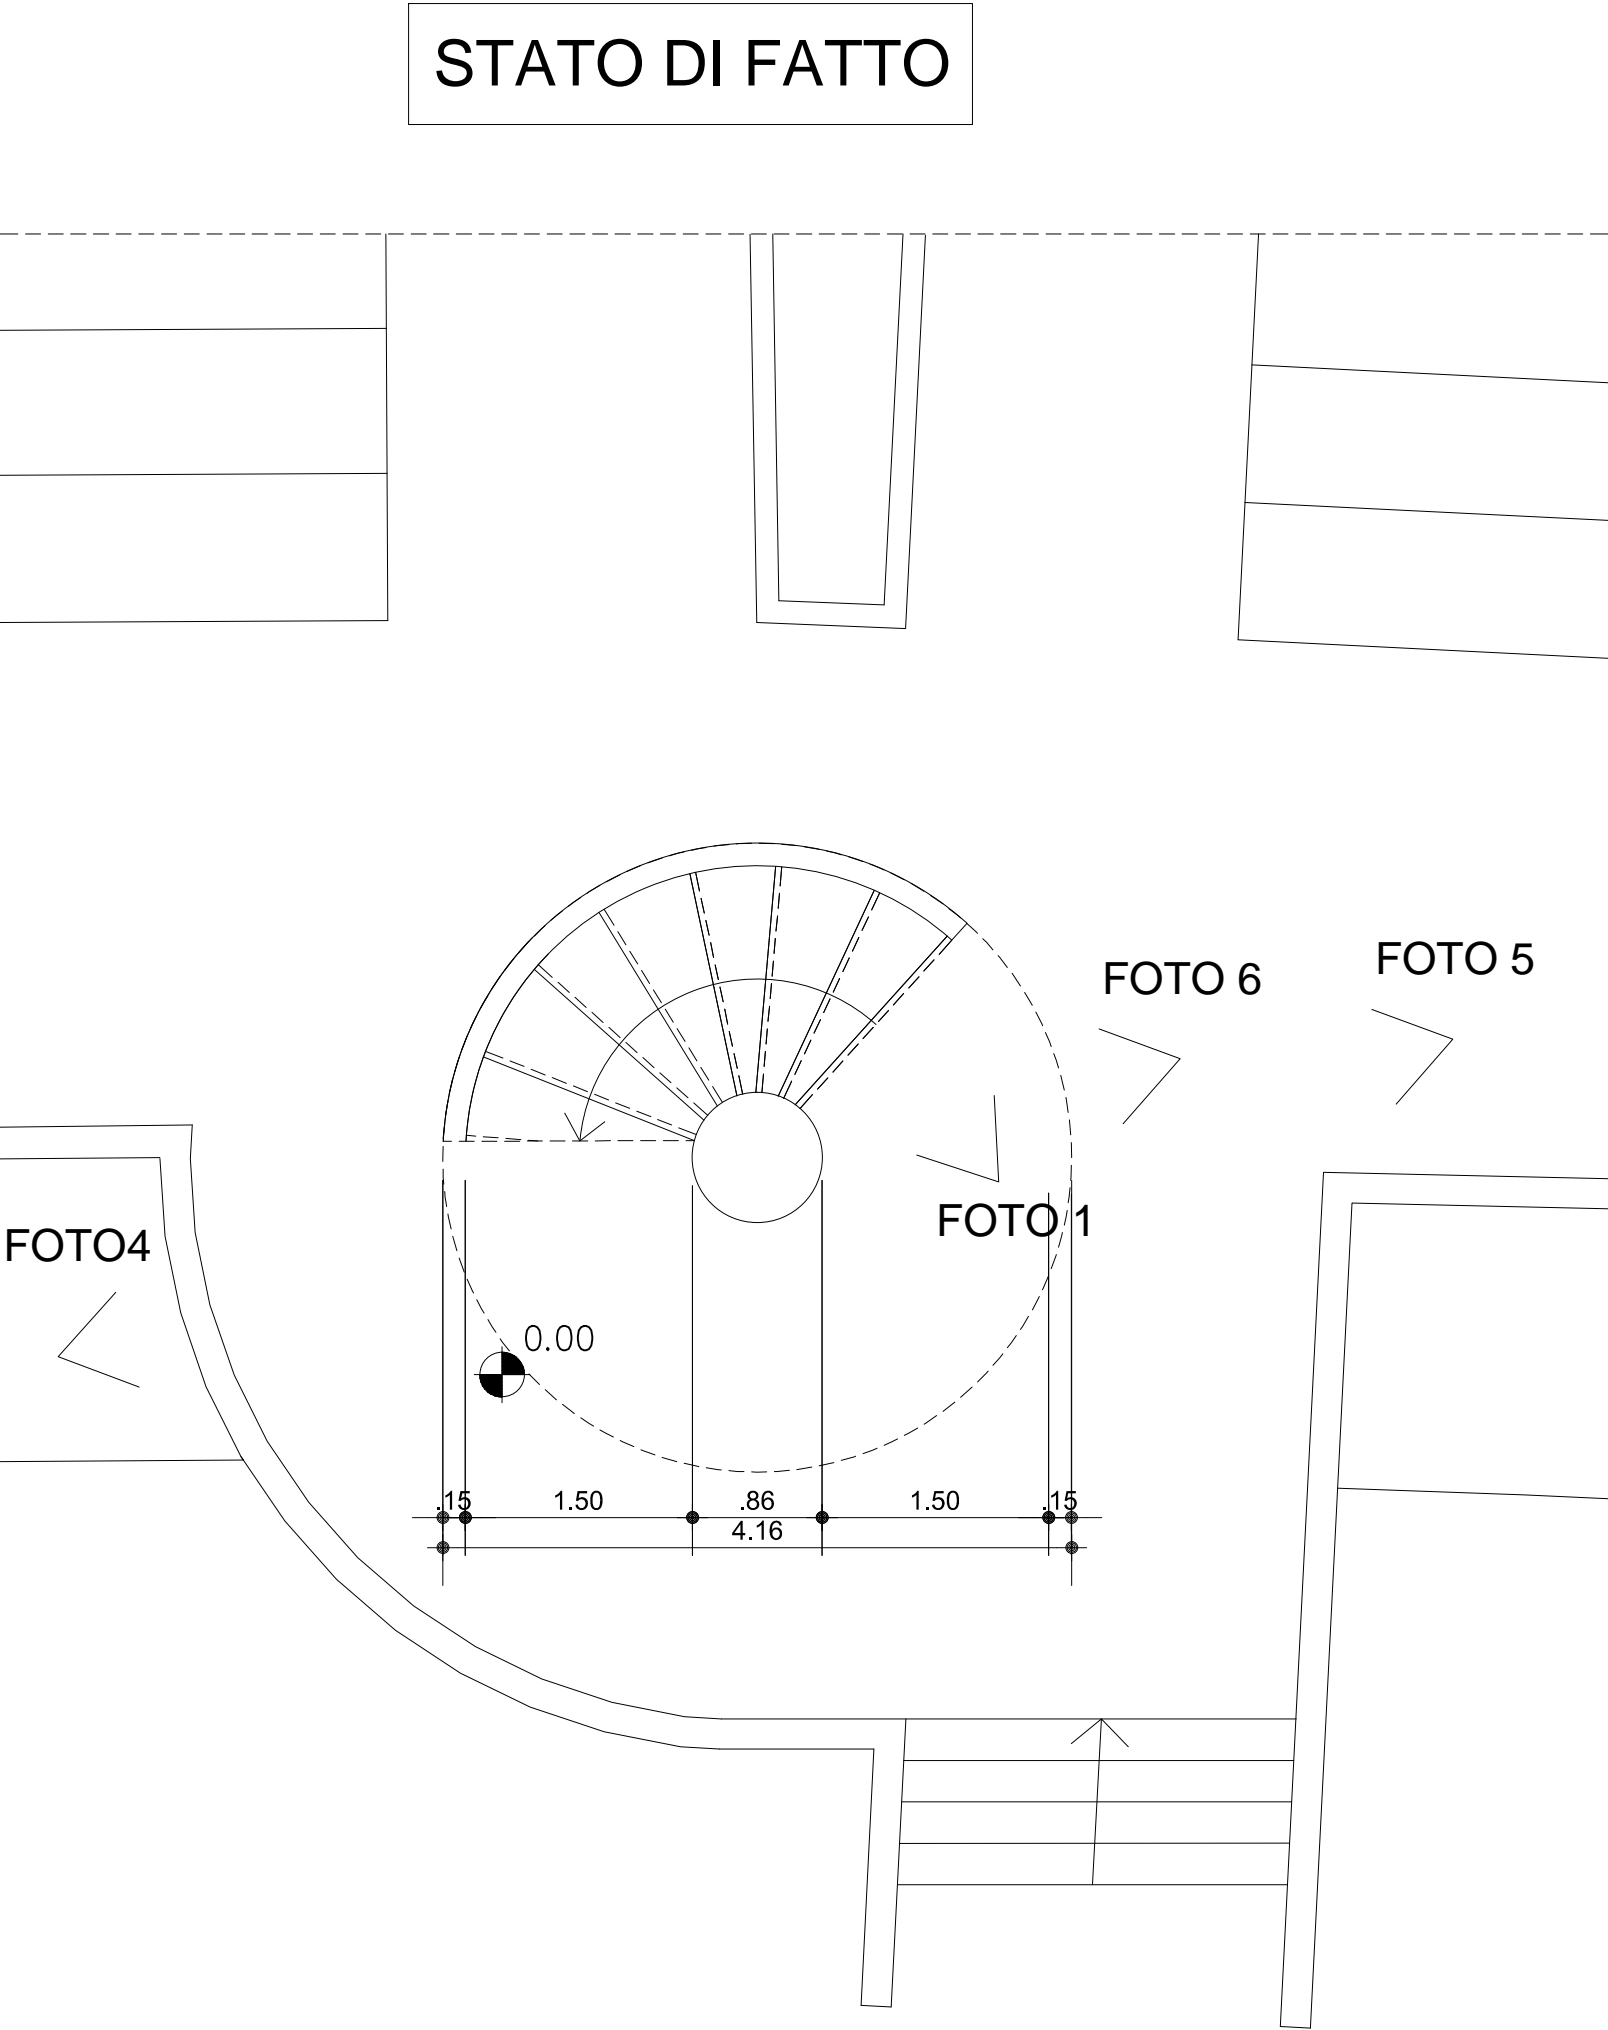

PIANTA SCALA ELICOIDALE - INTERVENTO B
1 : 50

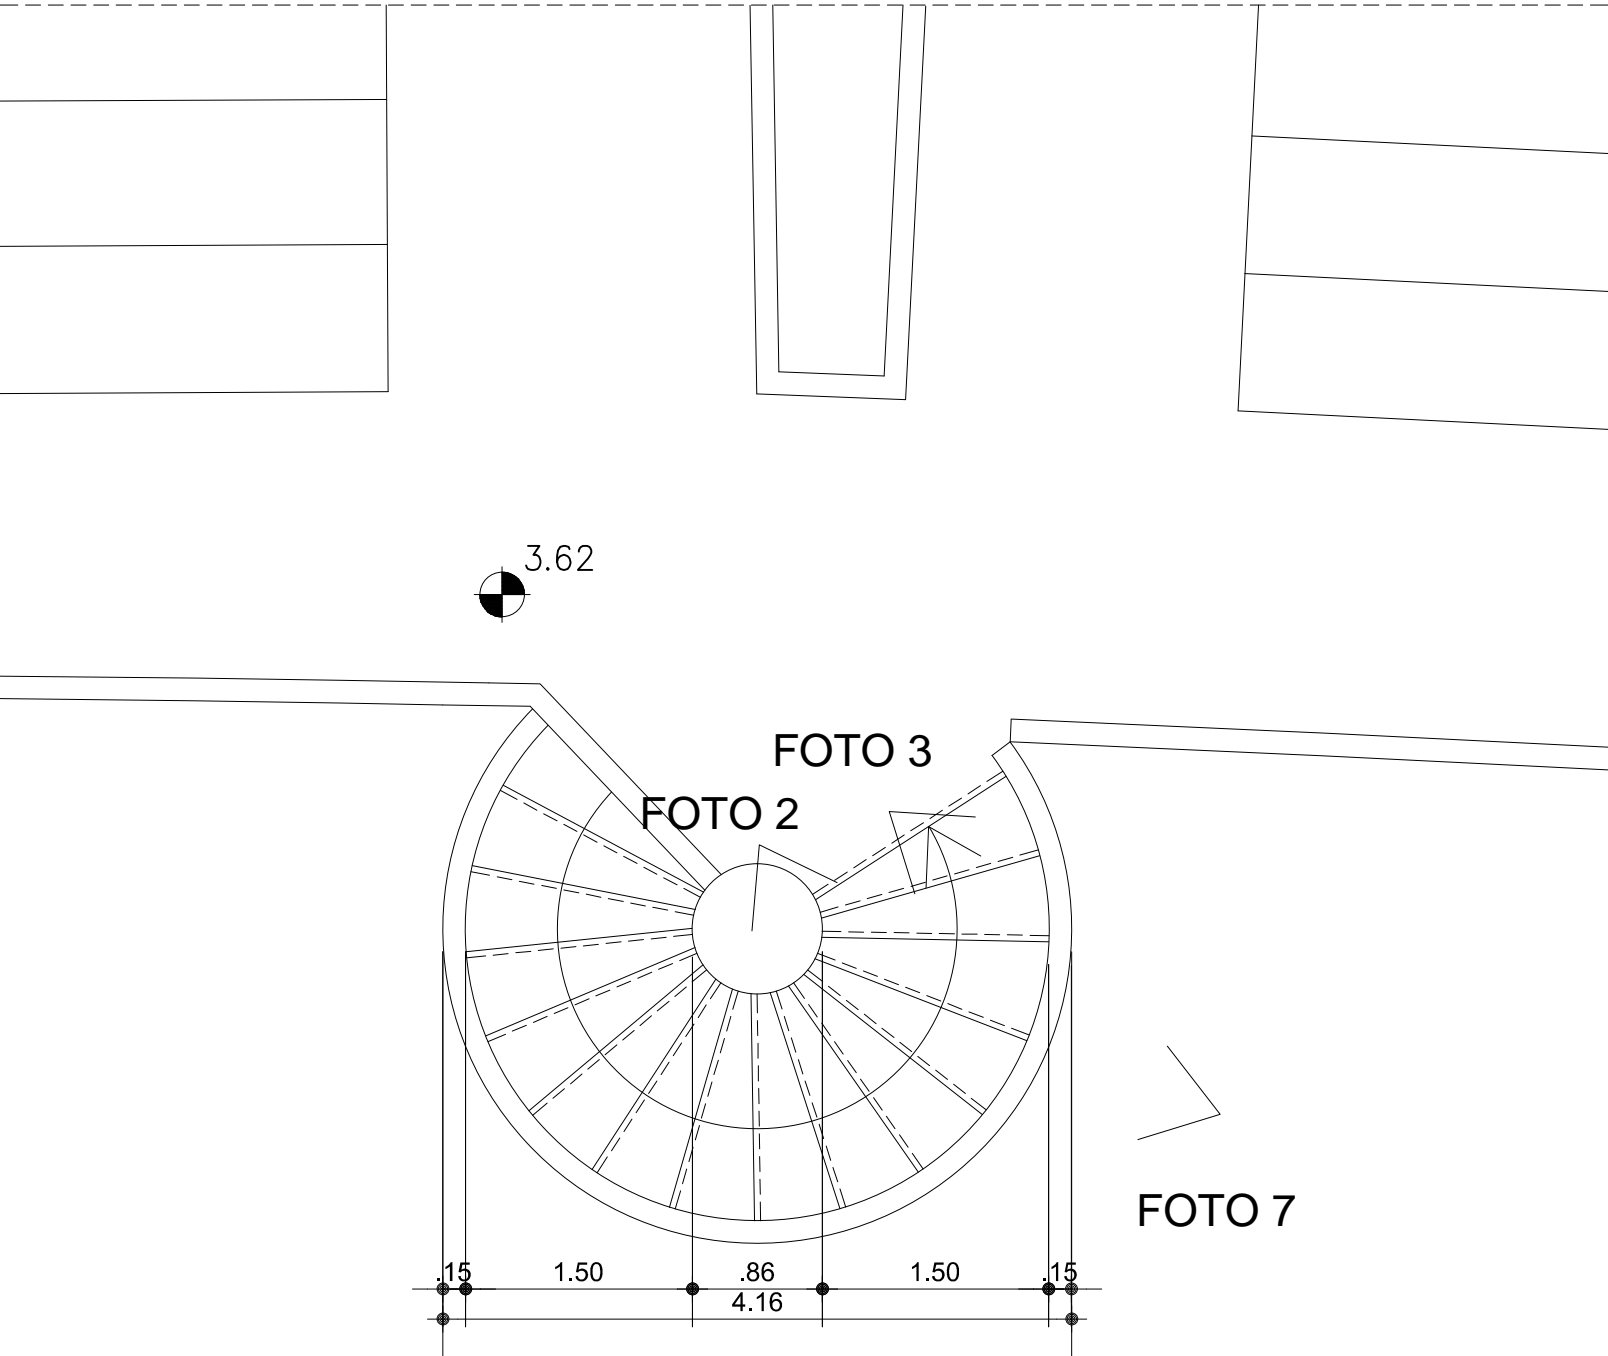

PIANTA SCALA ELICOIDALE - INTERVENTO B
1 : 50

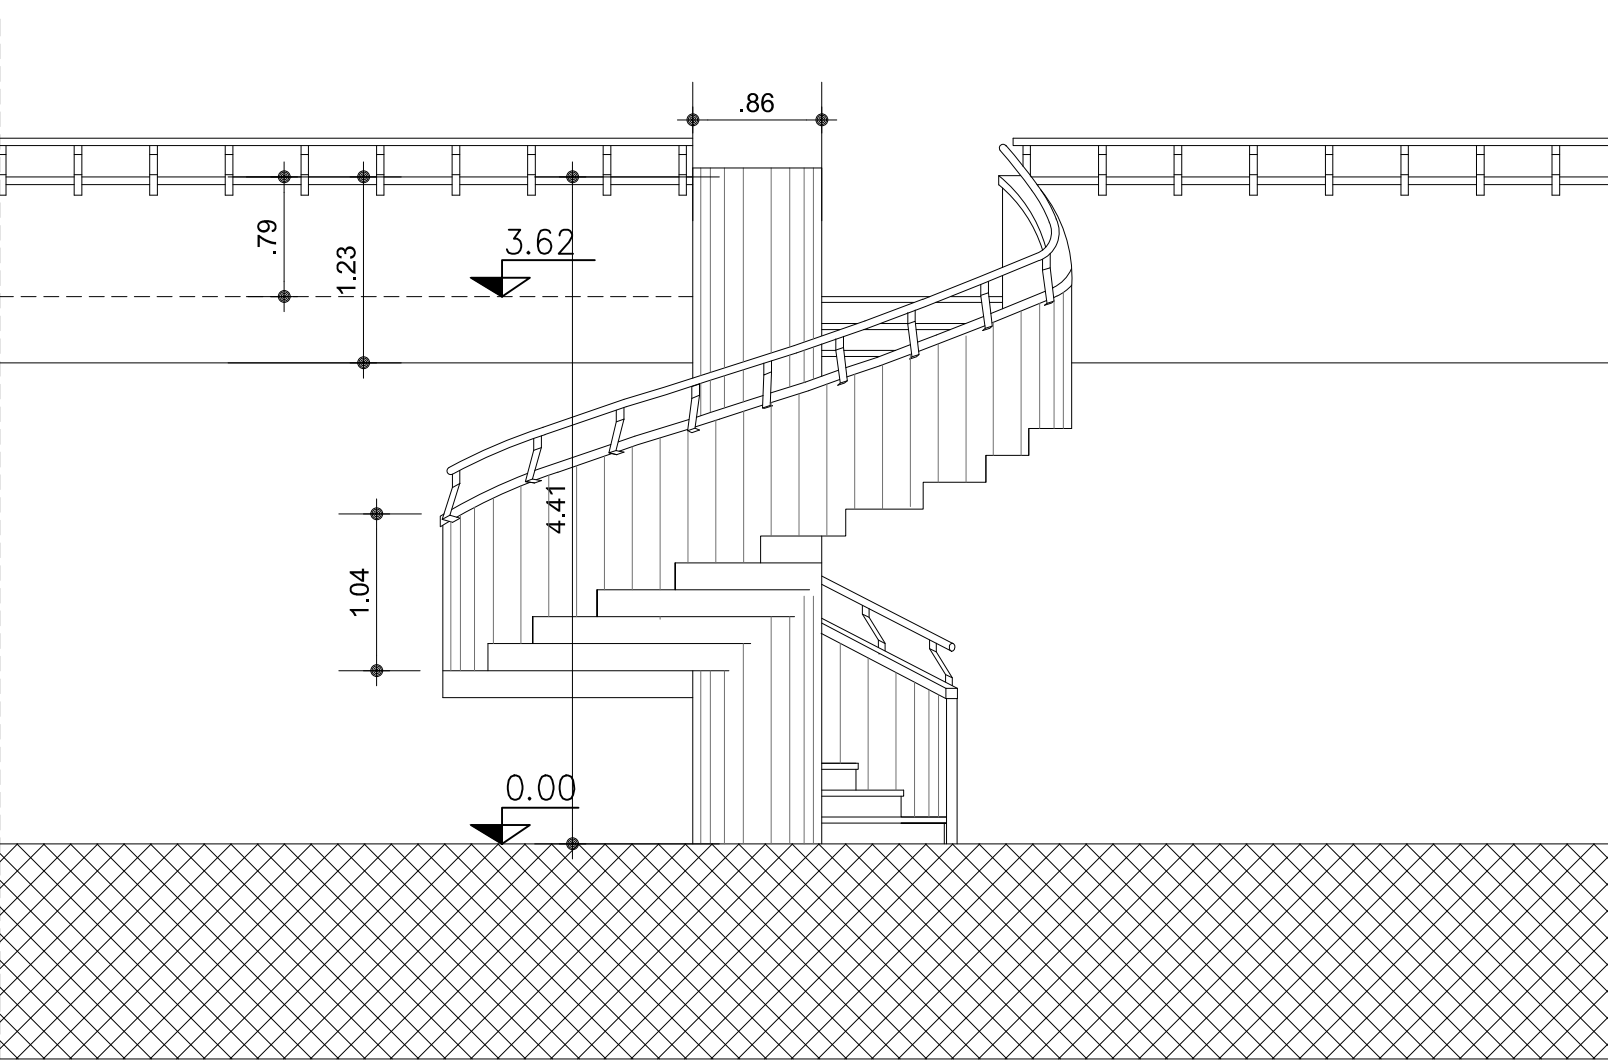

PROSPETTO SCALA ELICOIDALE - INTERVENTO B
1 : 50



FOTO 4



FOTO 5



FOTO 6



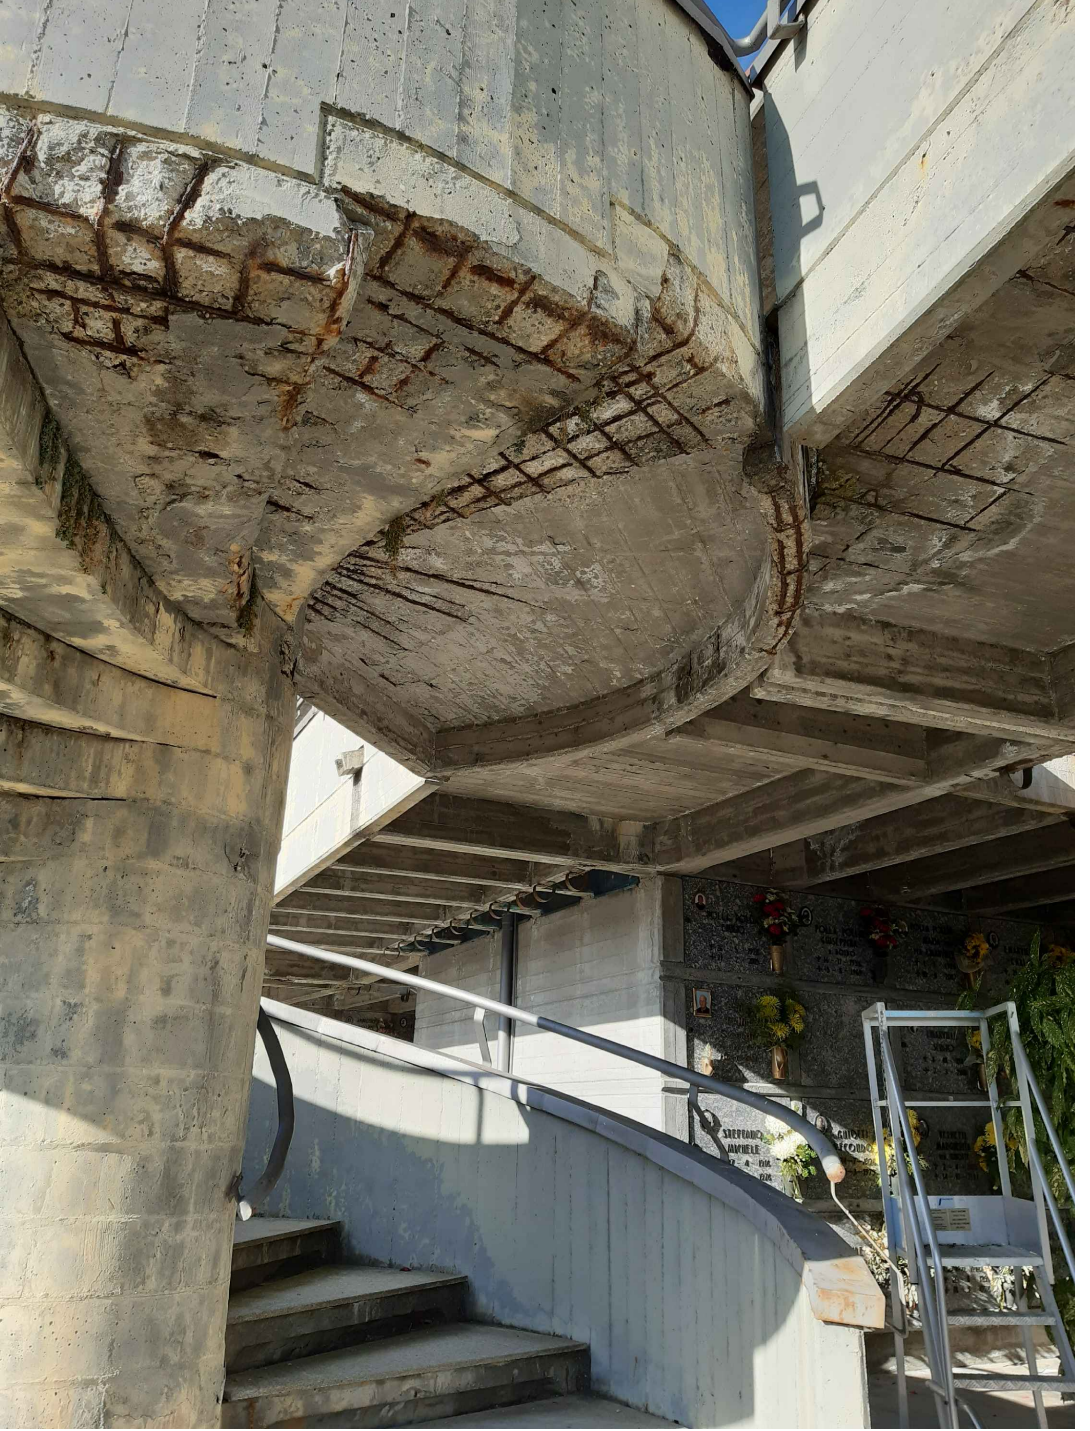



FOTO 7

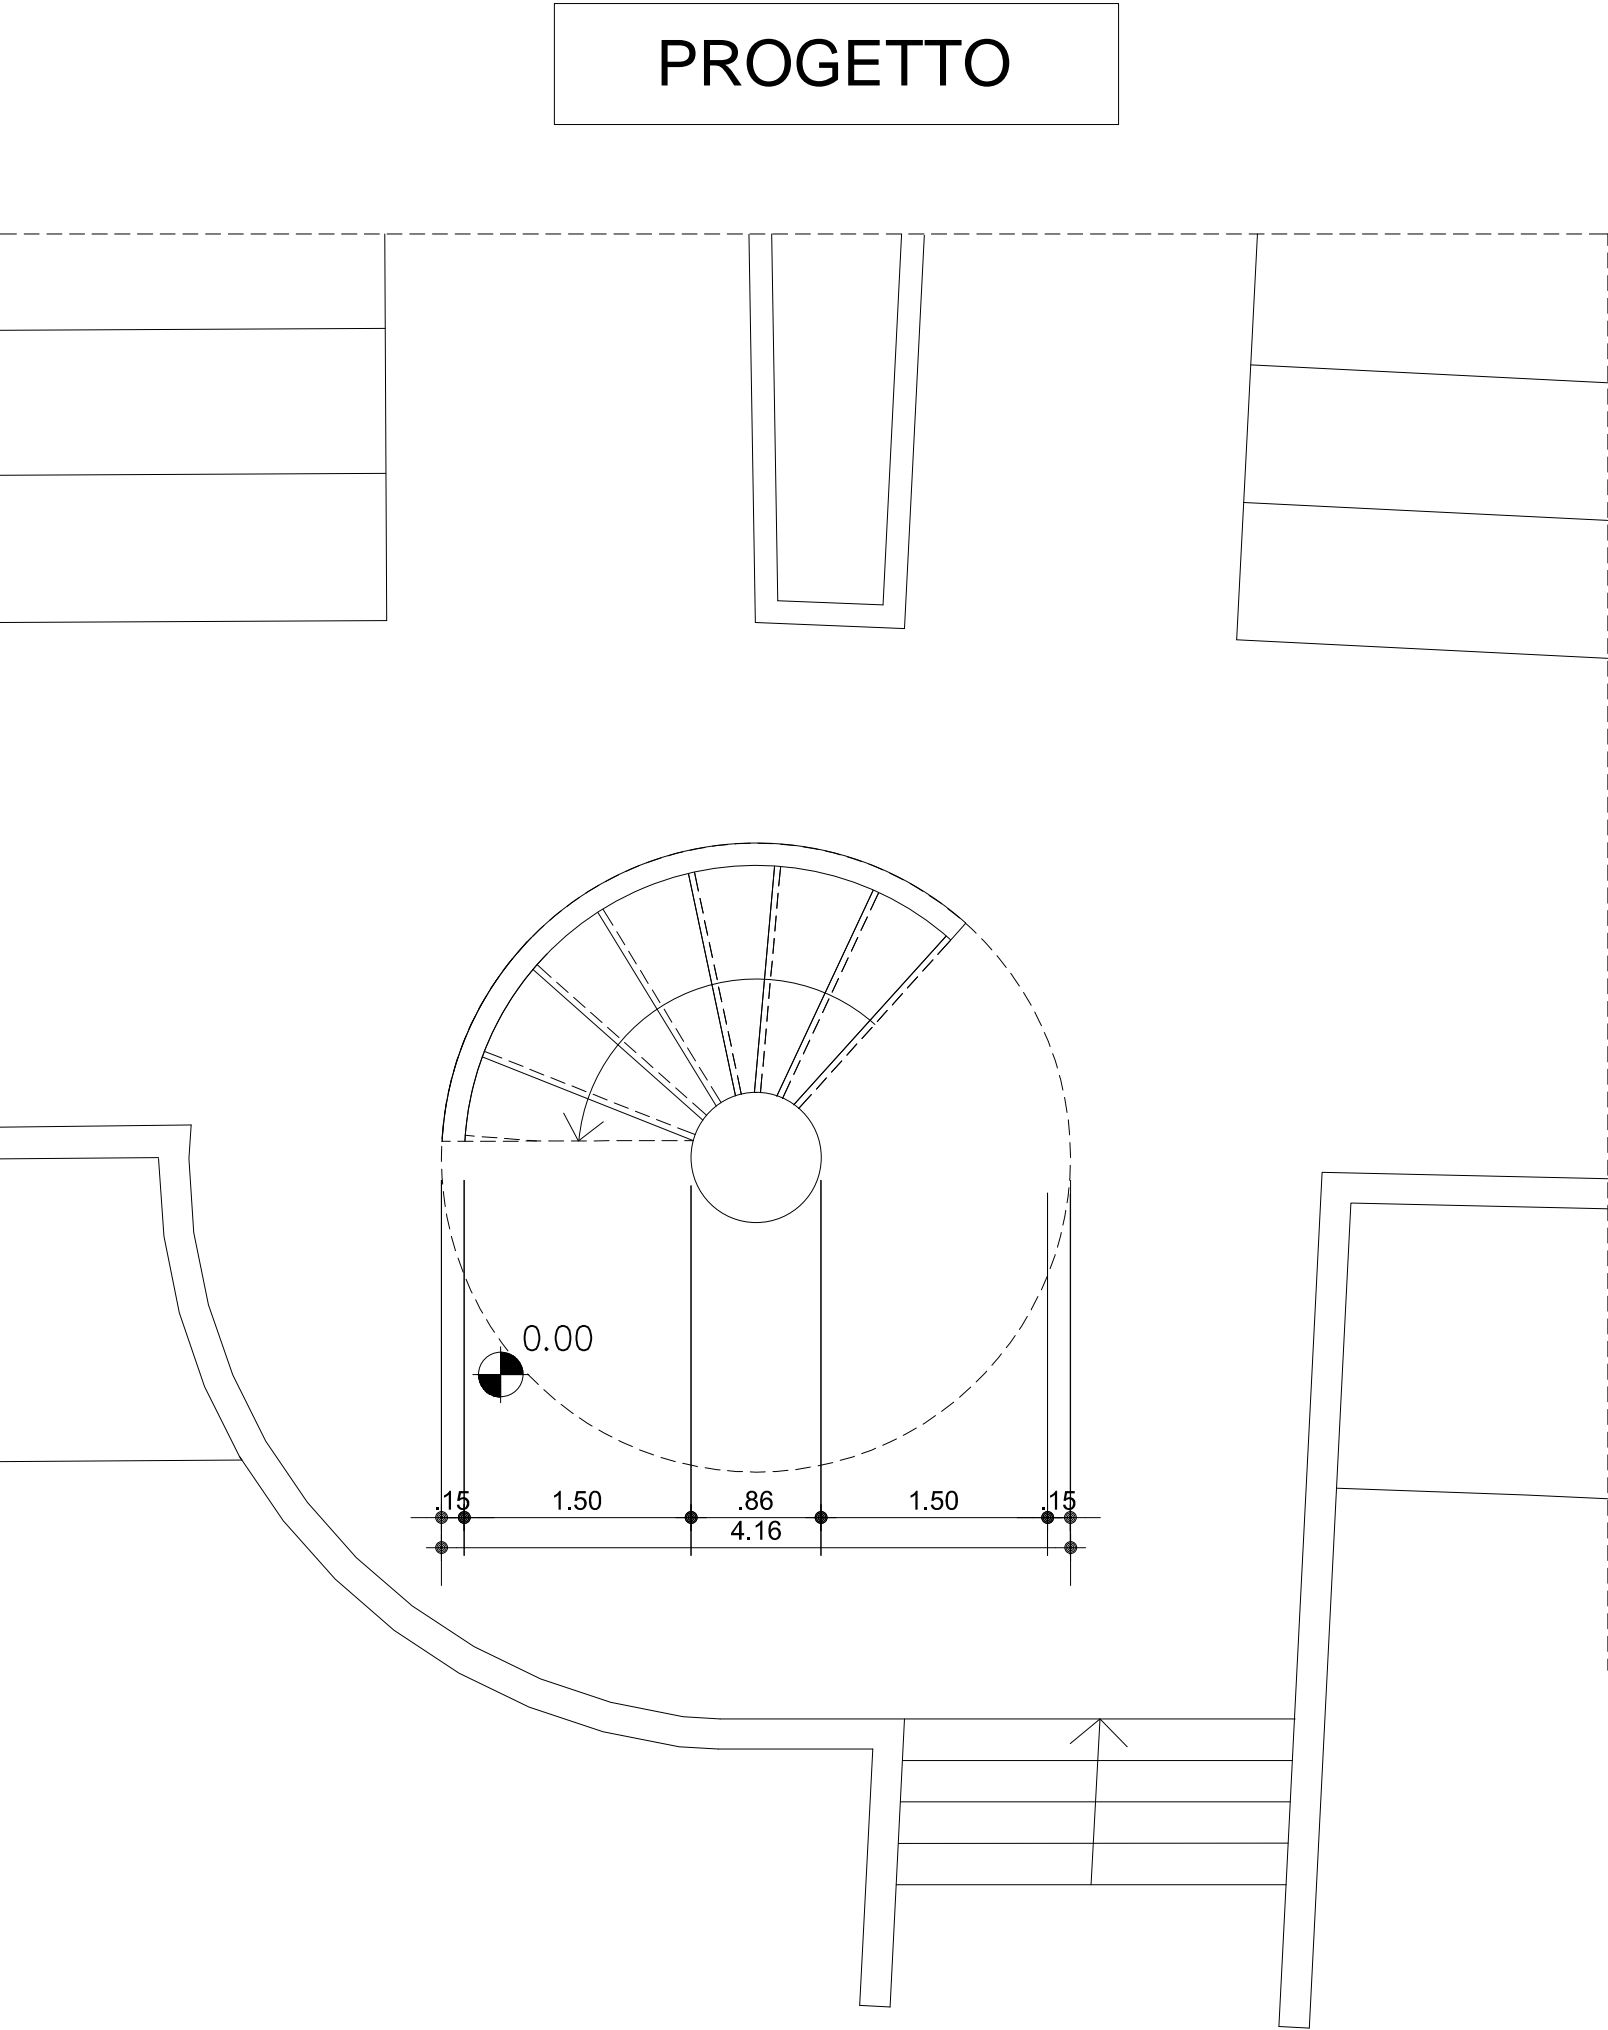

PIANTA SCALA ELICOIDALE - INTERVENTO B
1 : 50

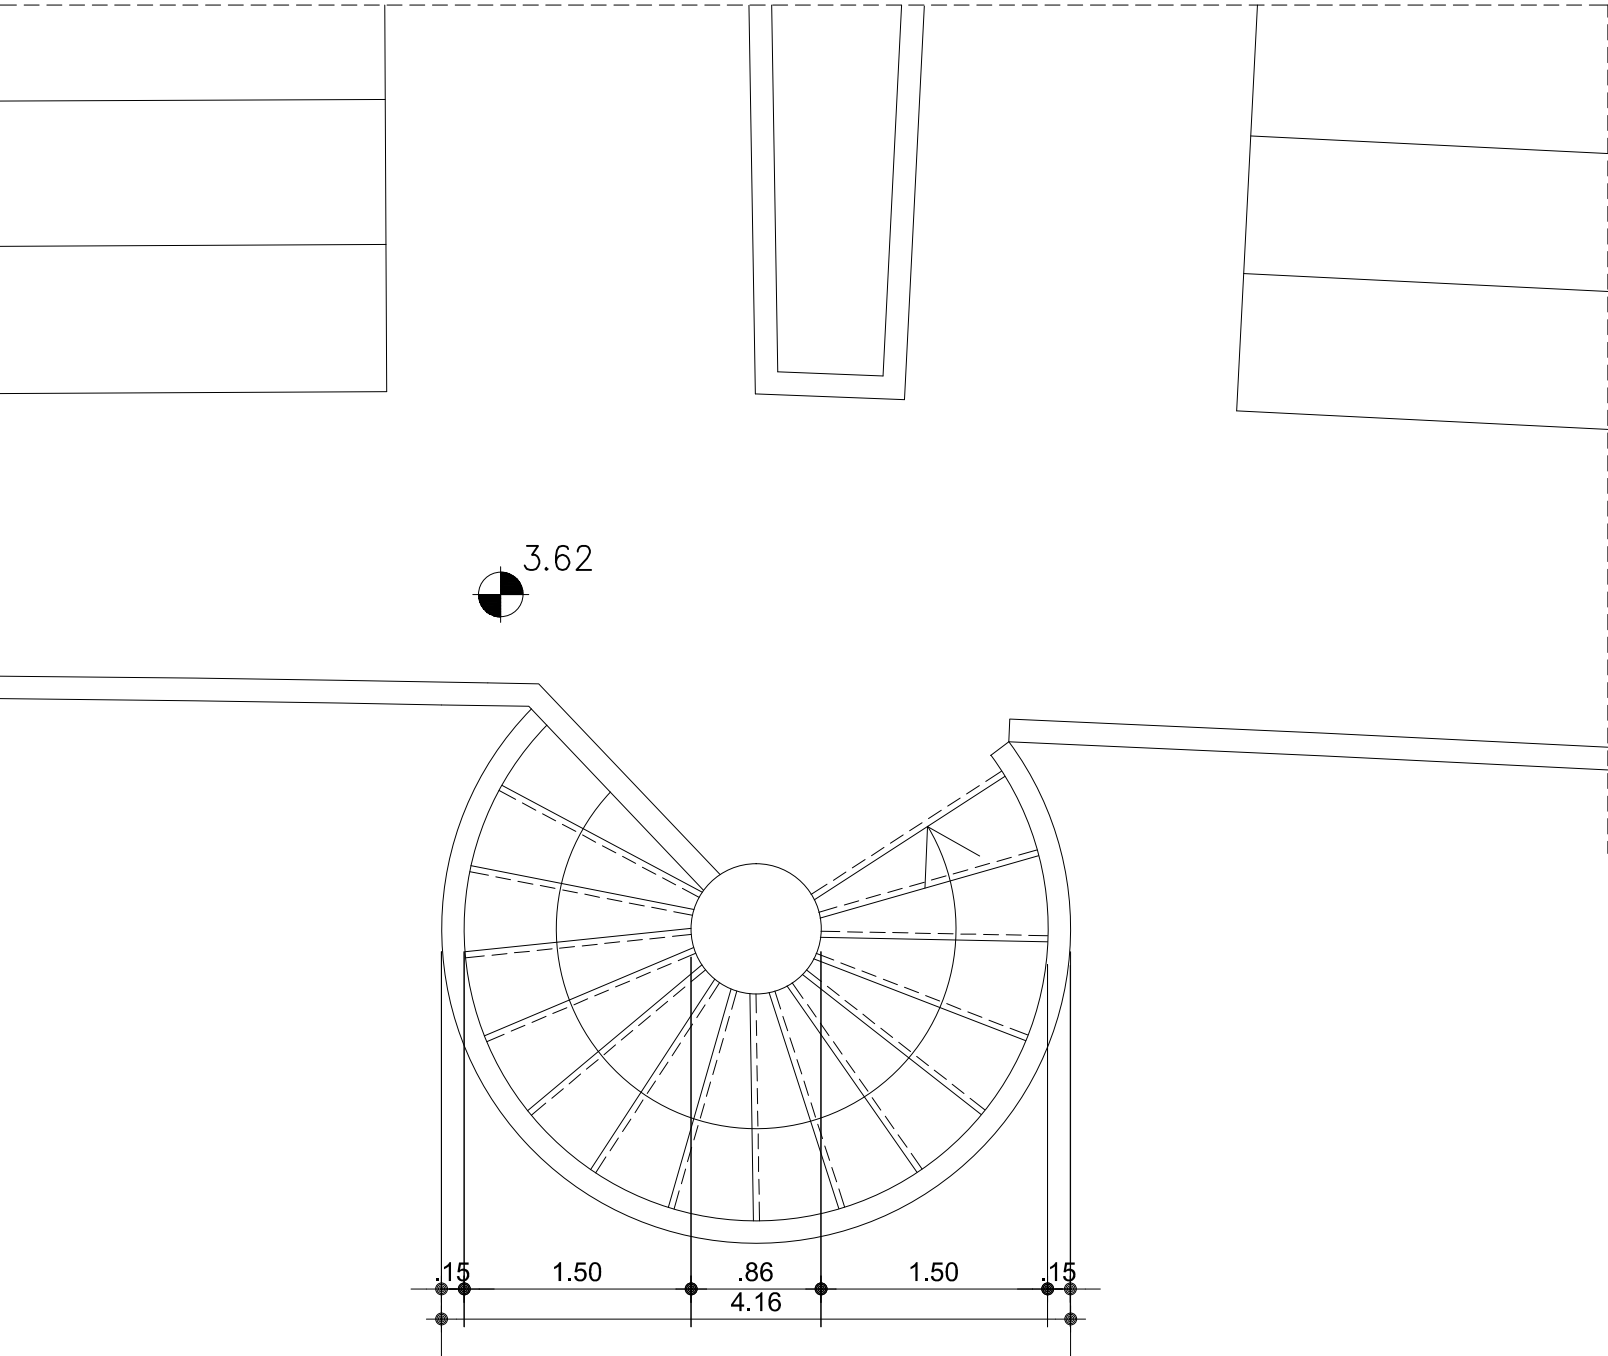

PIANTA SCALA ELICOIDALE - INTERVENTO B
1 : 50

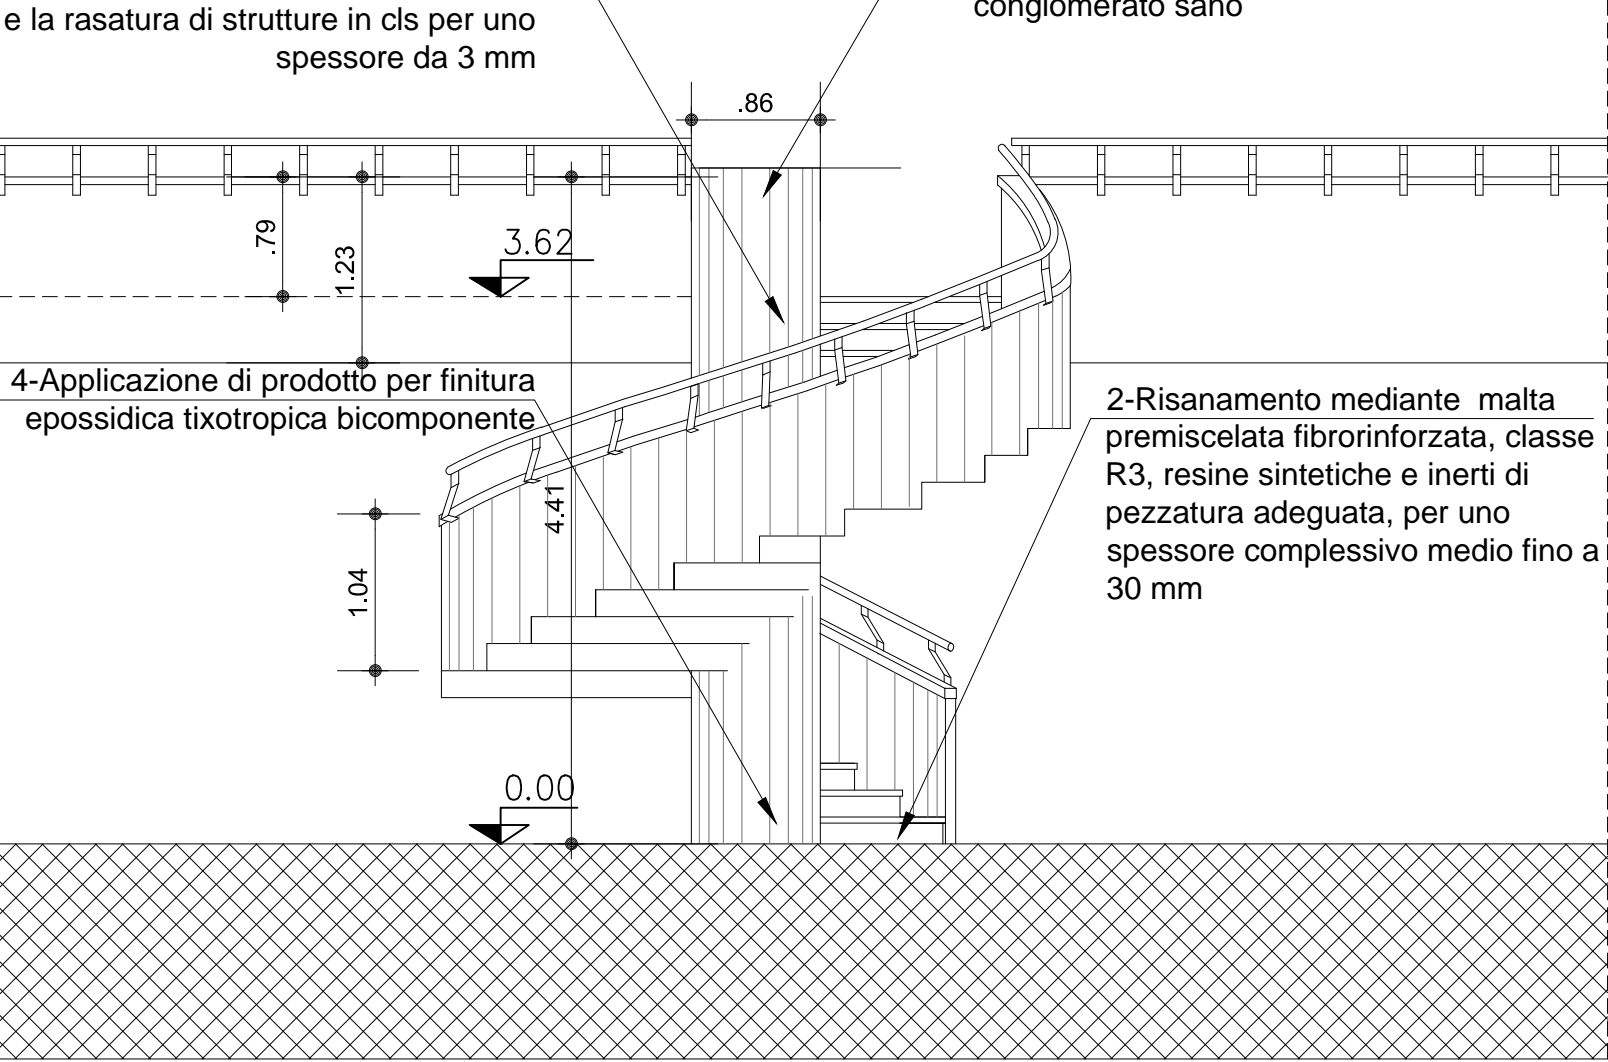

PROSPETTO SCALA ELICOIDALE - INTERVENTO B
1 : 50

- 1-Pulizia delle superfici degradate anche mediante sabbiatura, spazzolatura manuale o altri mezzi adeguati per il completo distacco delle parti ammalorate fino al raggiungimento del conglomerato sano
- 2-Risanamento mediante malta premiscelata fibrorinforzata, classe R3, resine sintetiche e inerti di pezzatura adeguata, per uno spessore complessivo medio fino a 30 mm
- 3-Applicazione di malta cementizia, idrotropica, premiscelata, bicomponente, con fibre sintetiche e resine polimeriche per la ricostruzione e la rasatura di strutture in c/c per uno spessore da 3 mm
- 4-Applicazione di prodotto per finitura epossidica idrotropica bicomponente




FOTO 8



FOTO 9



FOTO 10

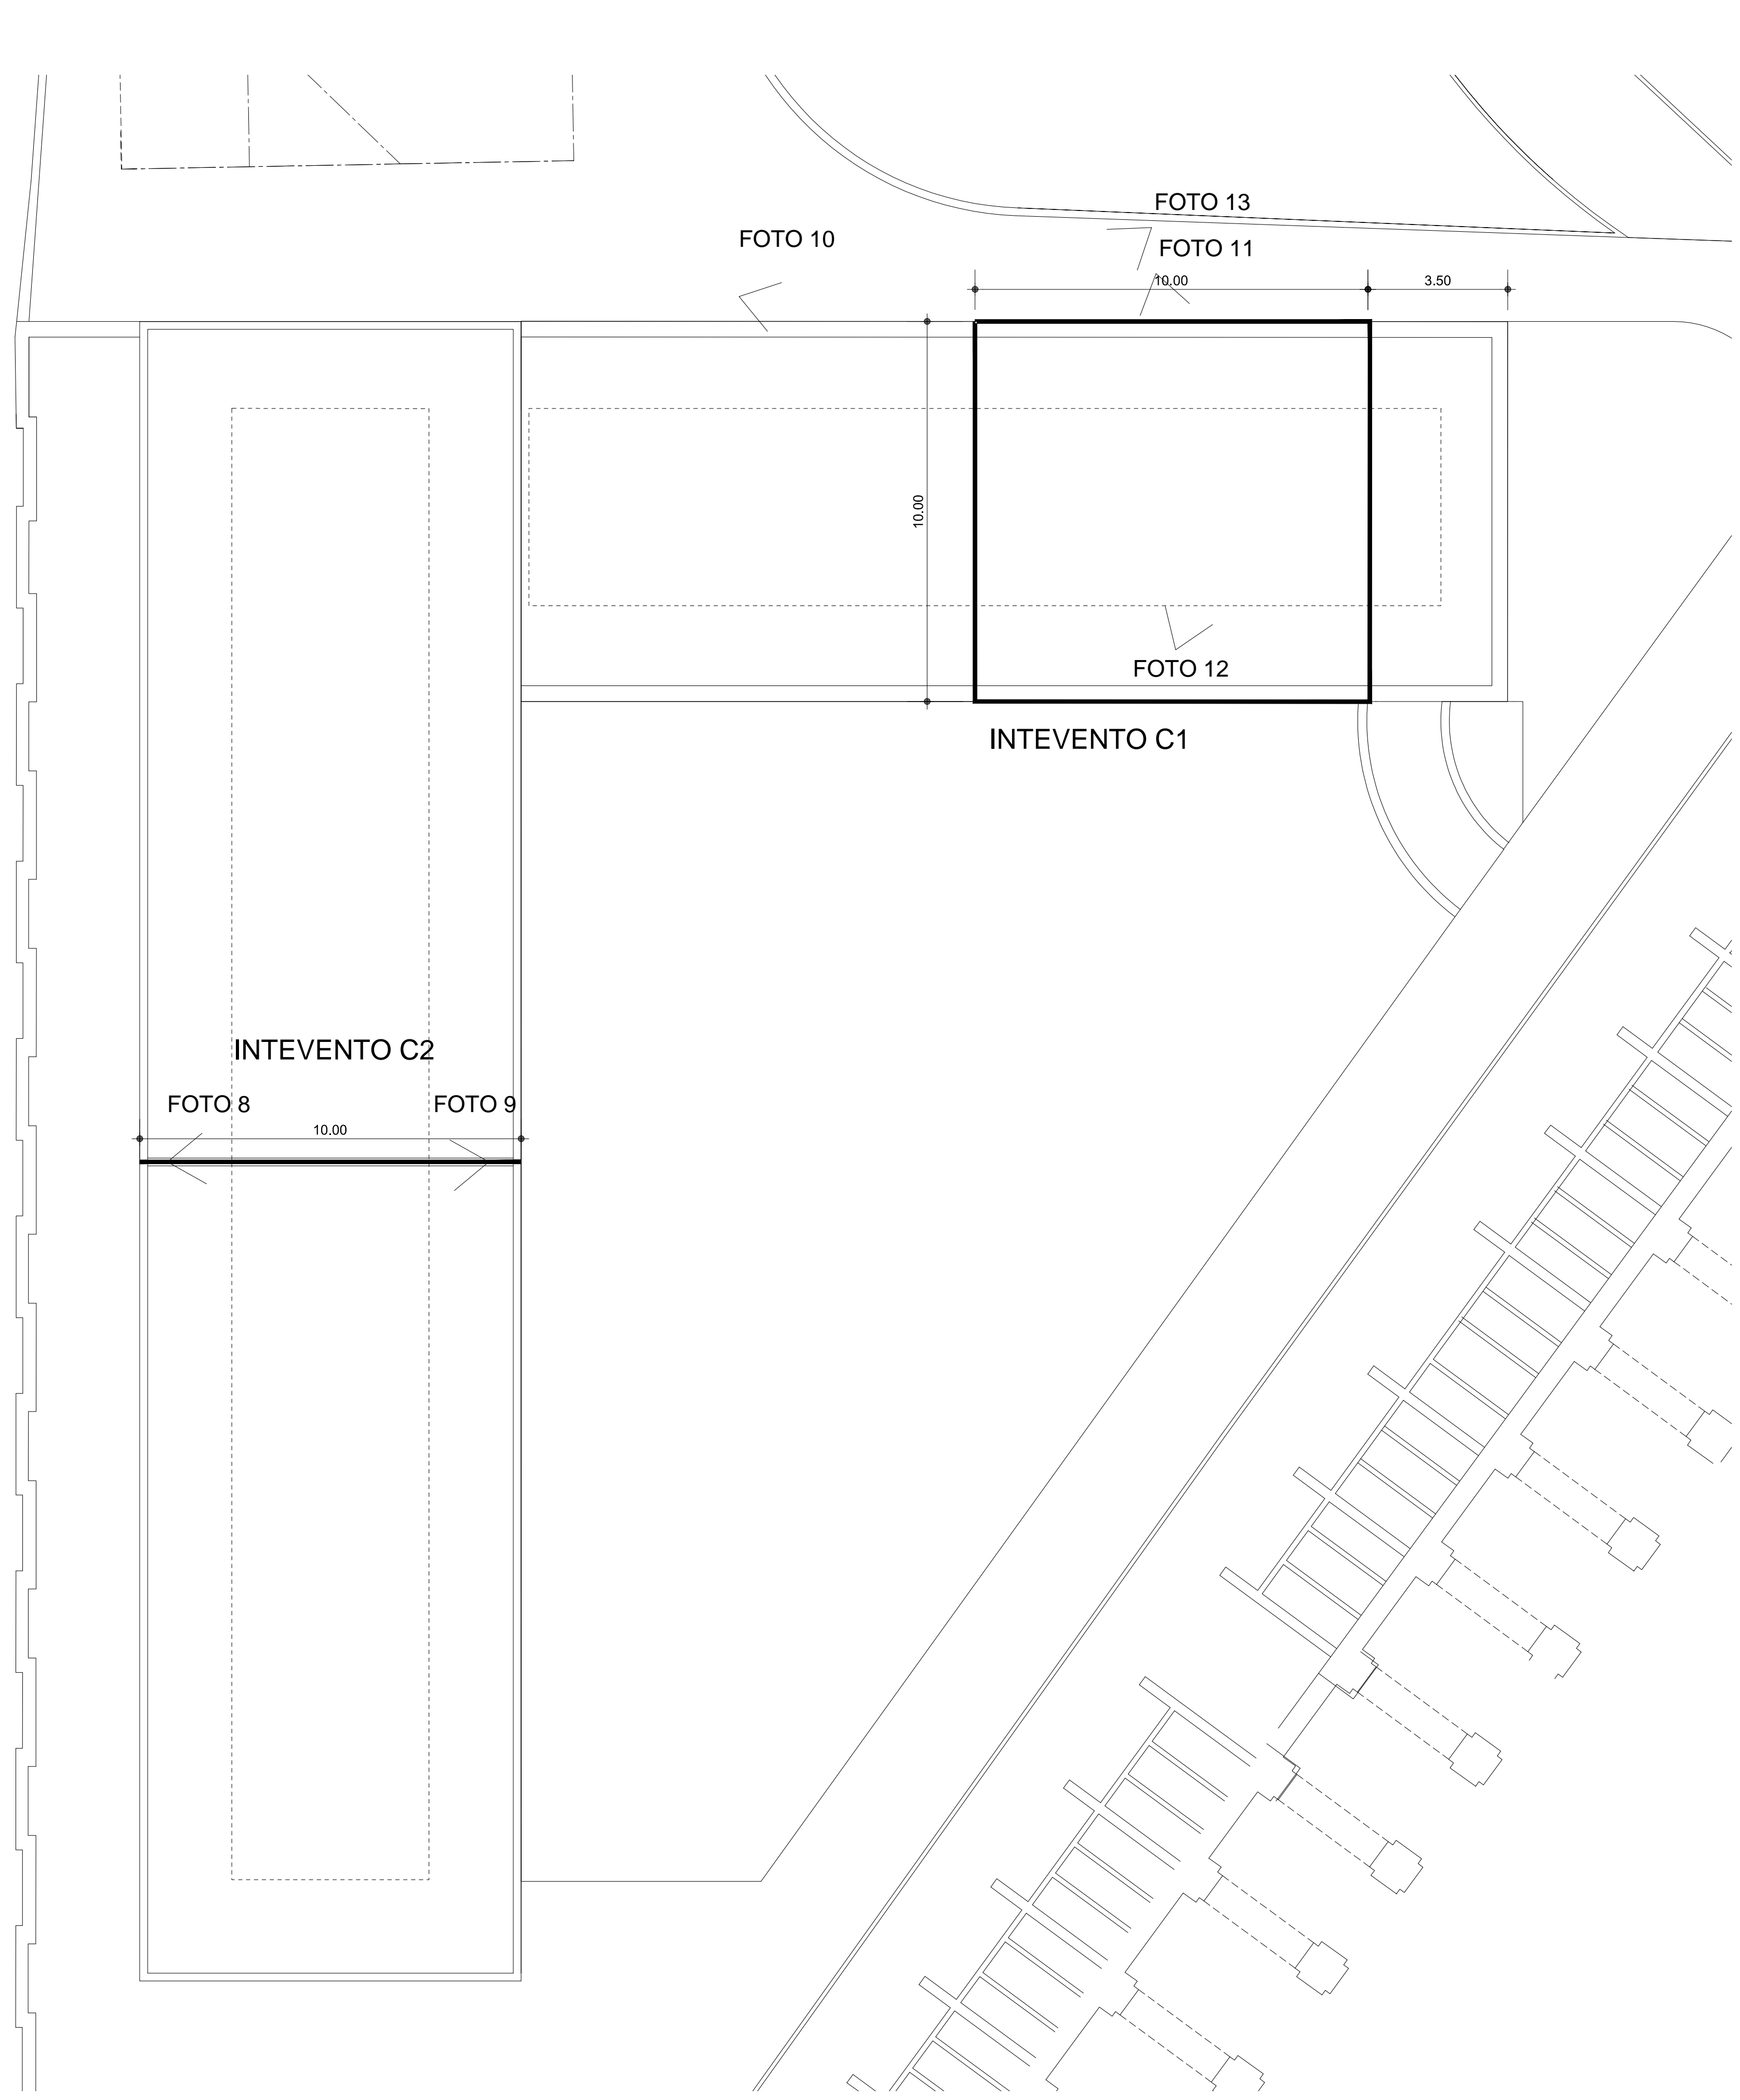

PIANTA BLOCCO A L - INTERVENTO C
1 : 100

- INTEVENTO C1 :
- rimozione di guaina ammalorata e successiva pulizia
 - imprimitura della superficie con primer bituminoso in fase solvente
 - successiva applicazione di due membrane prefabbricate elastoplastomeriche di cui la prima normale e la seconda autoprotetta con scaglie di ardesia
 - spazzolatura di efflorescenze su intradosso copertura e facciata loculi con spazzole metalliche e successiva spolveratura

- INTEVENTO C2 :
- rimozione di malta ammalorata e successiva pulizia
 - posa in opera di pannello di polistirolo all'interno del giunto di dilatazione
 - fornitura e posa di membrana prefabbricata elasticizzata per giunti di dilatazione-spazzolatura di efflorescenze su intradosso copertura e facciata loculi con spazzole metalliche e successiva spolveratura

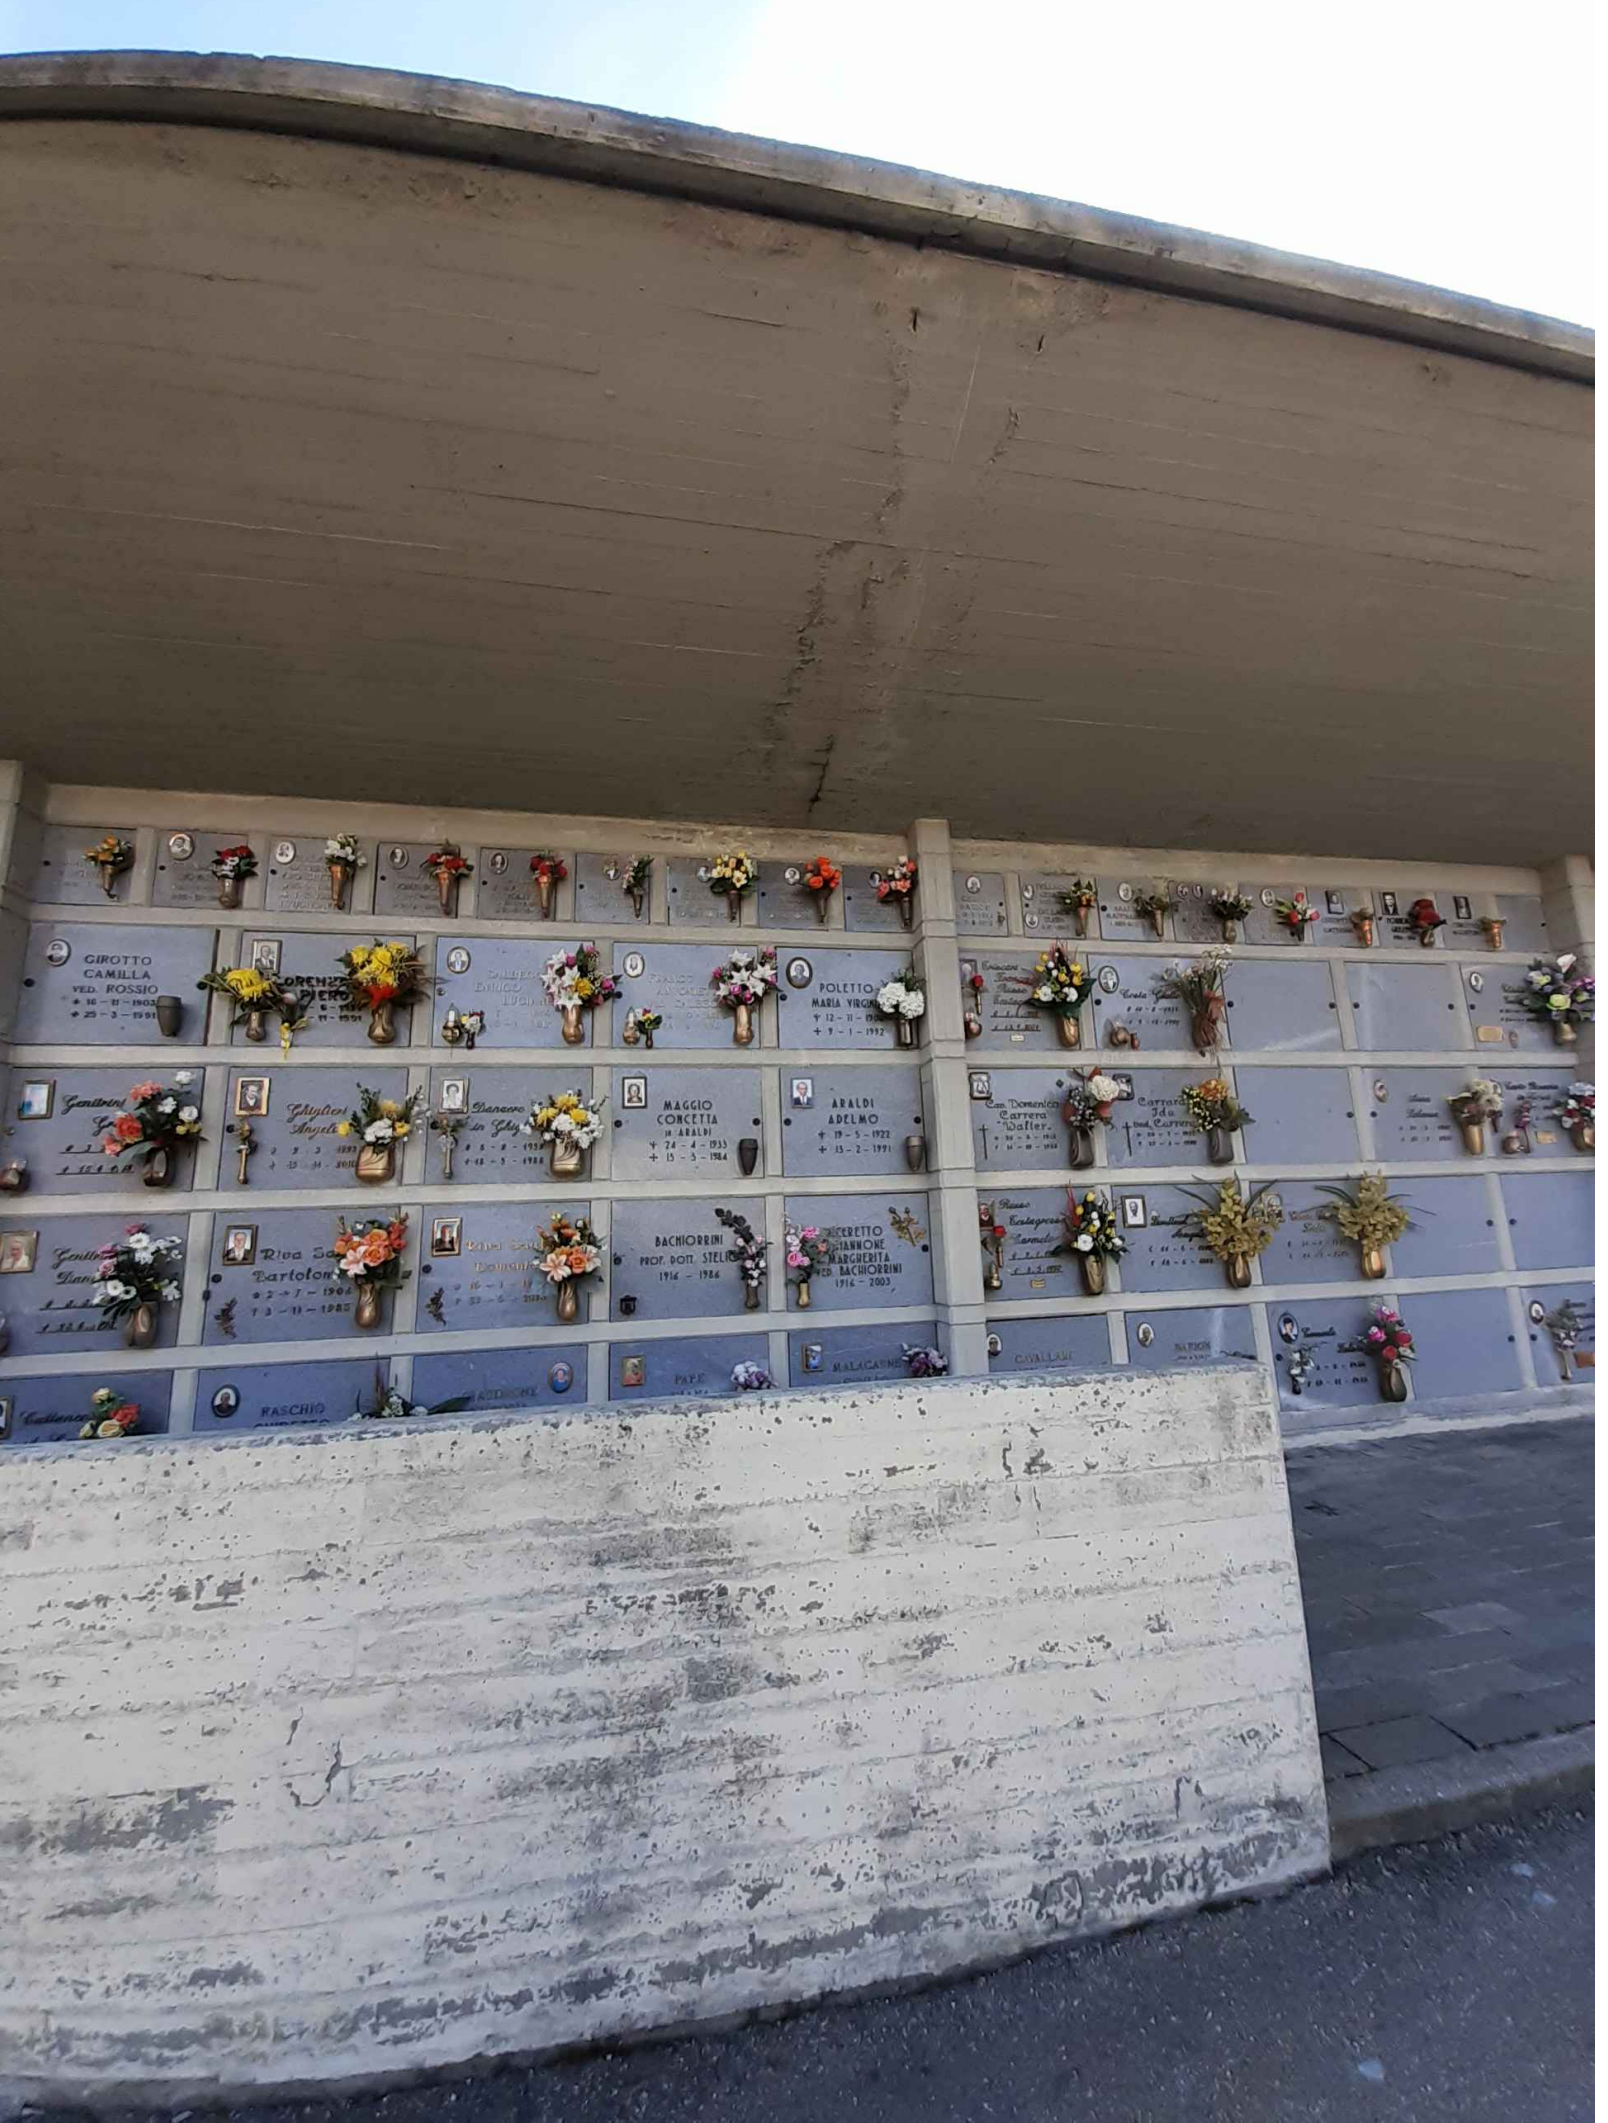


FOTO 11



FOTO 12



FOTO 13