

REGIONE PIEMONTE

CITTA' METROPOLITANA DI TORINO

CITTA' DI CUORGNE'

SISTEMAZIONE COPERTURE EDICOLE FUNERARIE DEL CIMITERO CAPOLUOGO - CUP: D78I20000640004

PROGETTO DEFINITIVO - ESECUTIVO

Elab.

OGGETTO:


8

INTERVENTO DI REALIZZAZIONE COPERTURA SU EDICOLA FUNERARIA - STATO DI FATTO


dicembre 2020

PROGETTAZIONE Arch. Katia MASSOGLIA


RESPONSABILE UNICO DEL PROCEDIMENTO Geom. Luca TRIONE

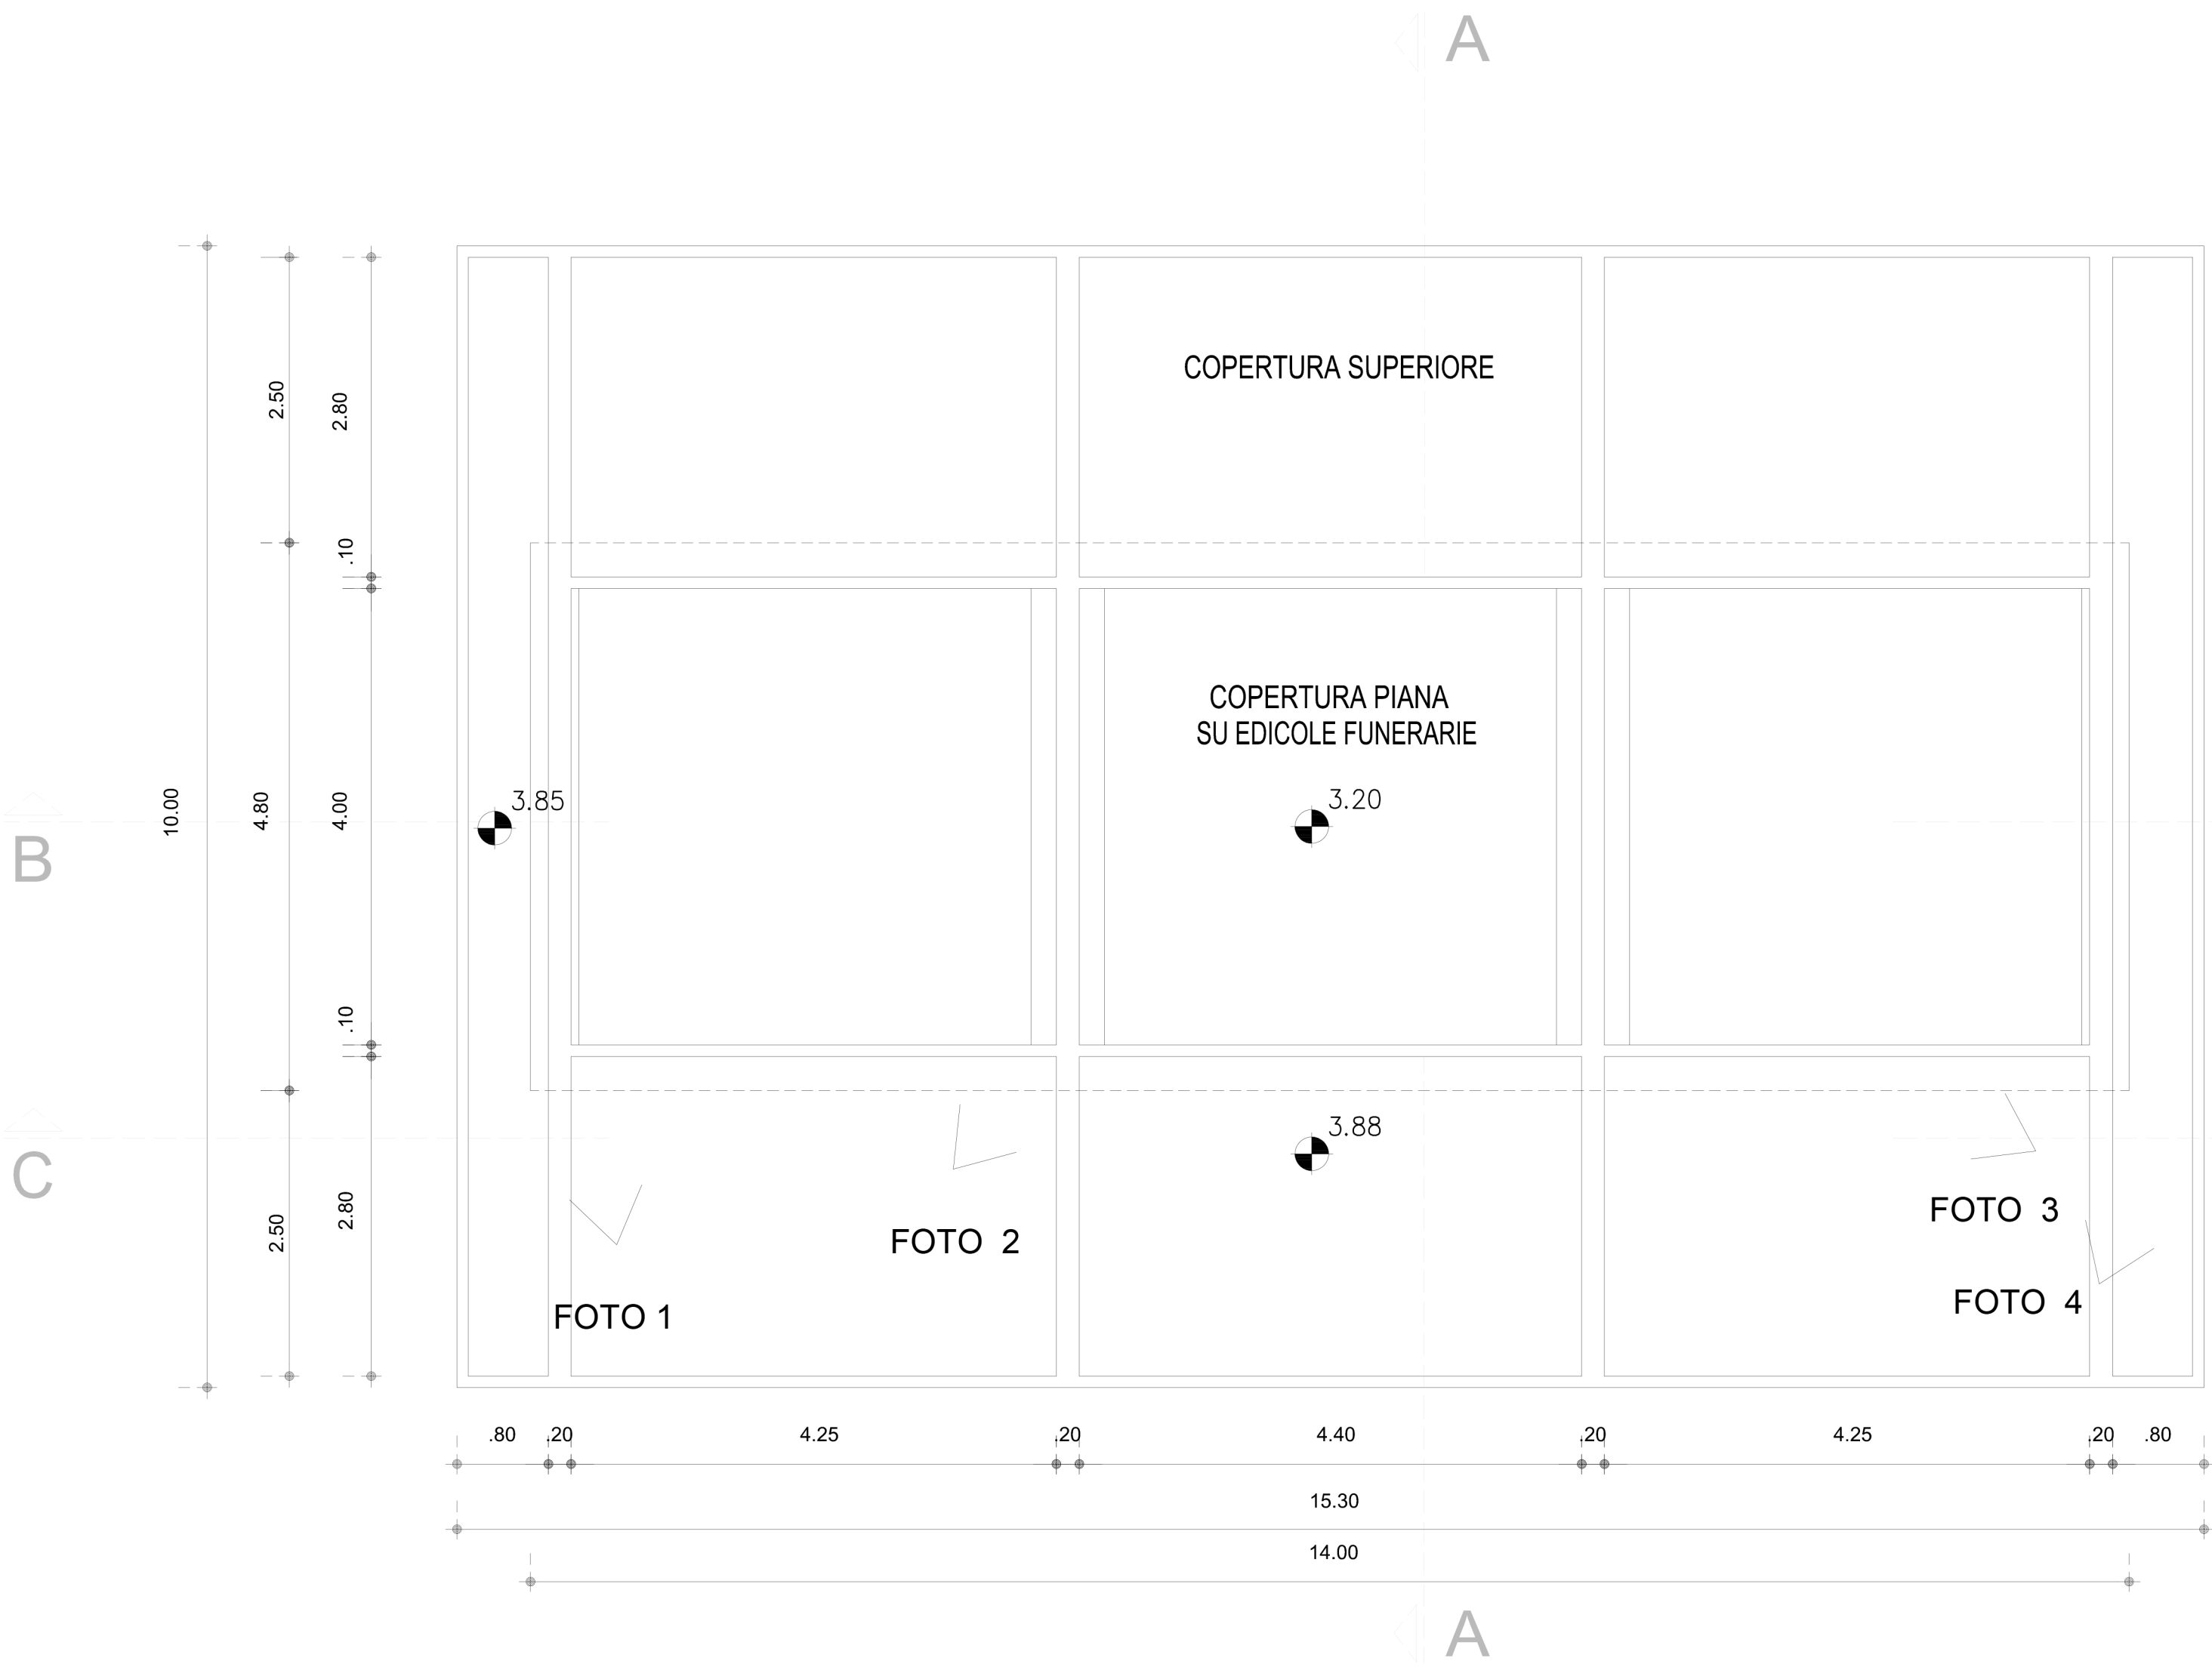

PIANTA COPERTURA  
1 : 50

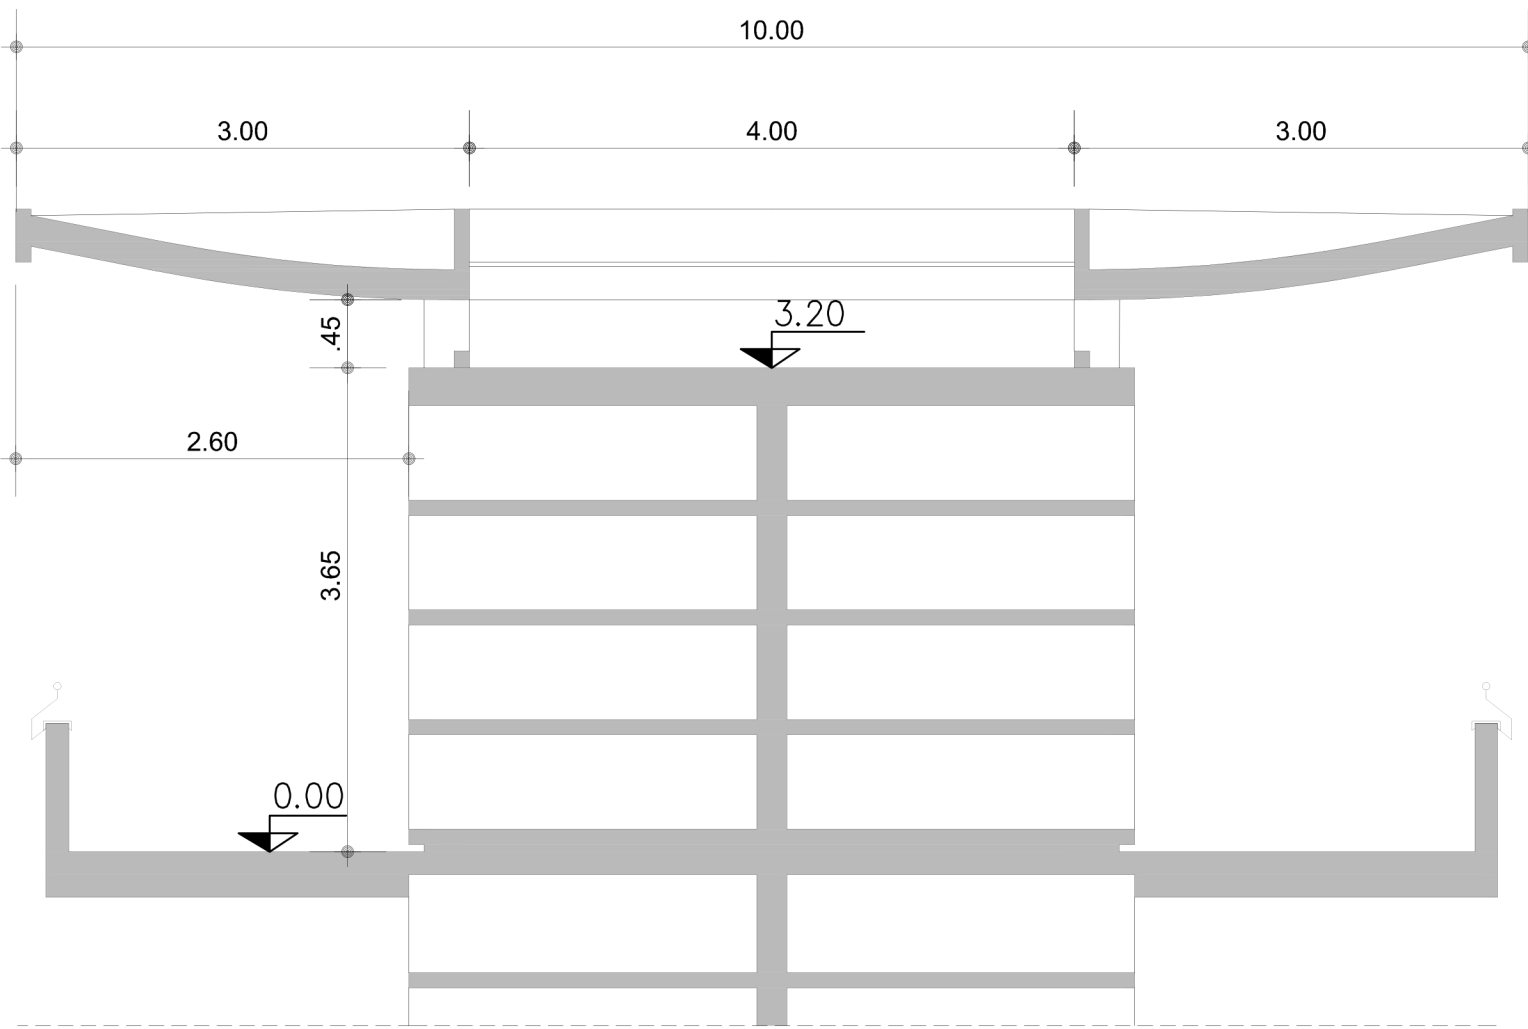


SEZIONE A-A  
1 : 50

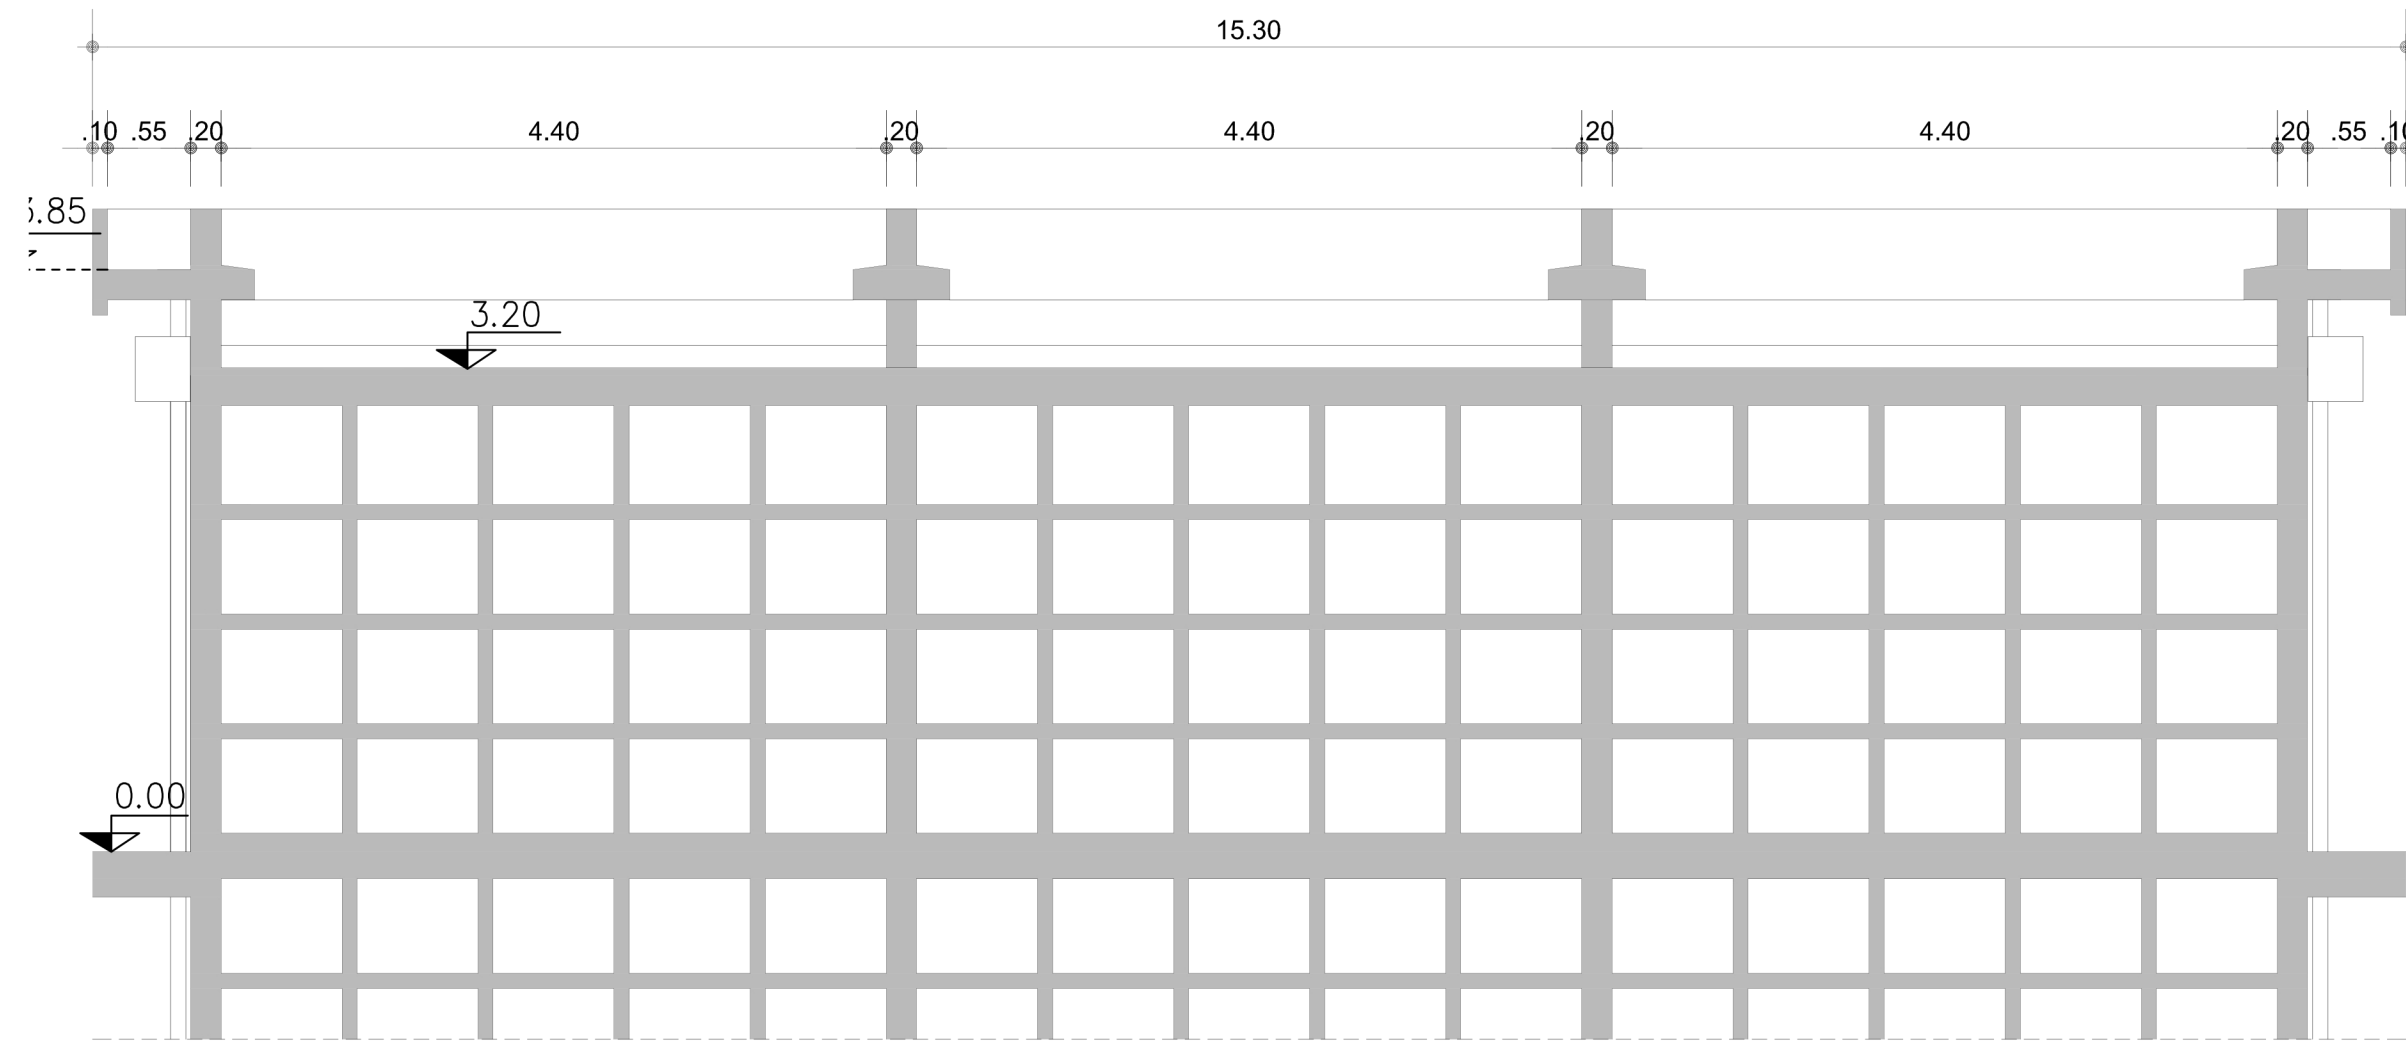

SEZIONE B-B  
1 : 50



PIANTA SOTTO COPERTURA  
1 : 50

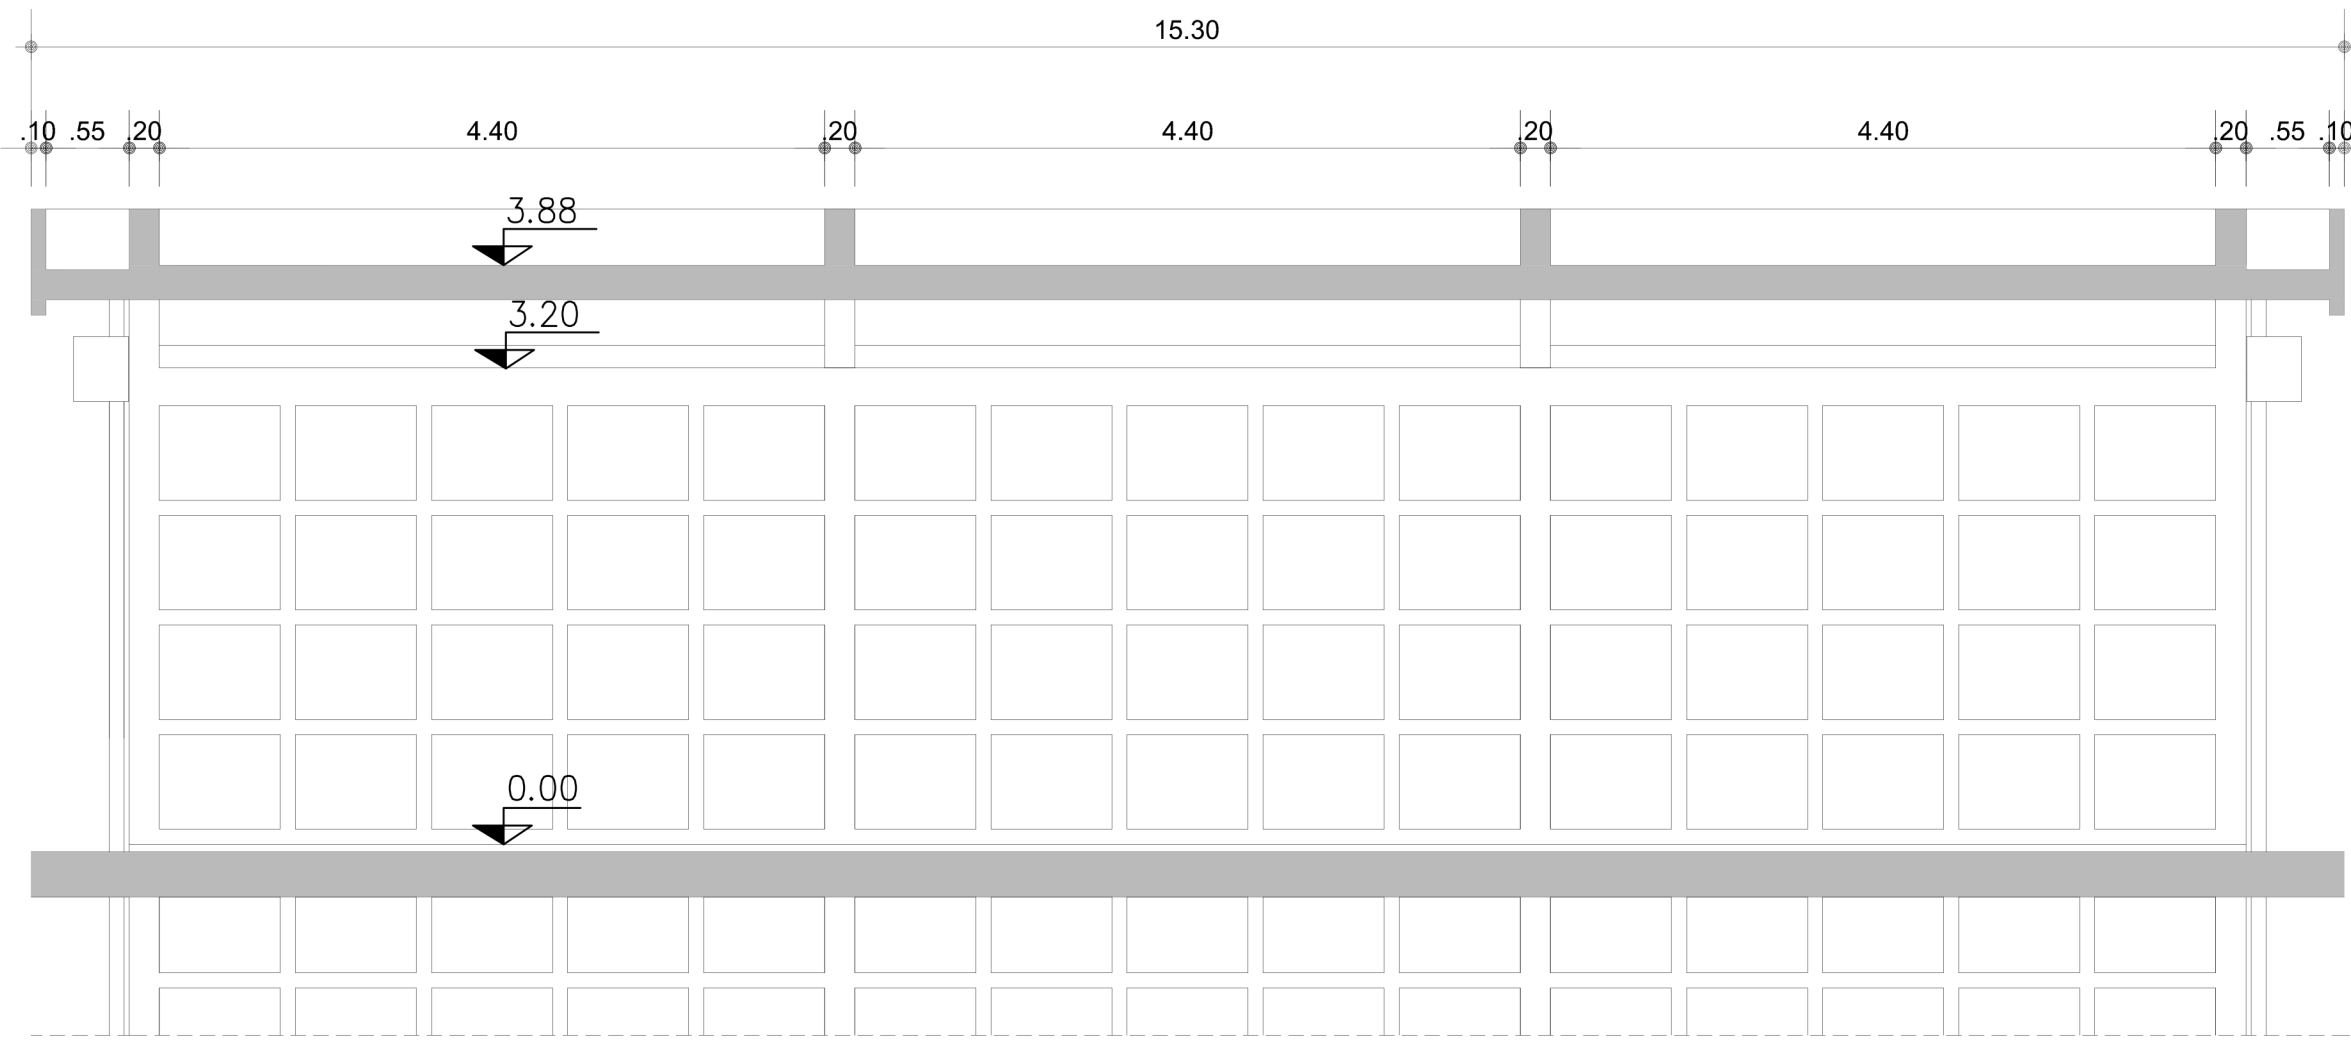

SEZIONE C-C  
1 : 50



FOTO 1

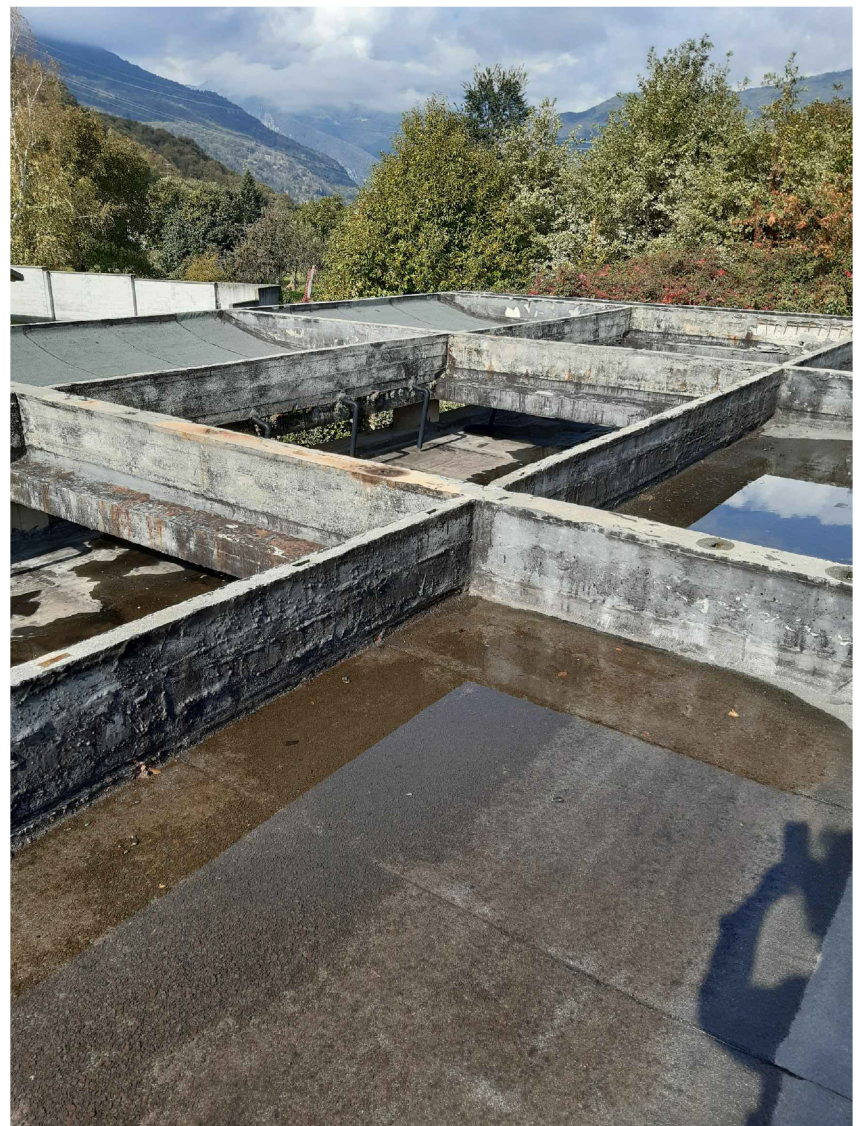


FOTO 2



FOTO 3



FOTO 4

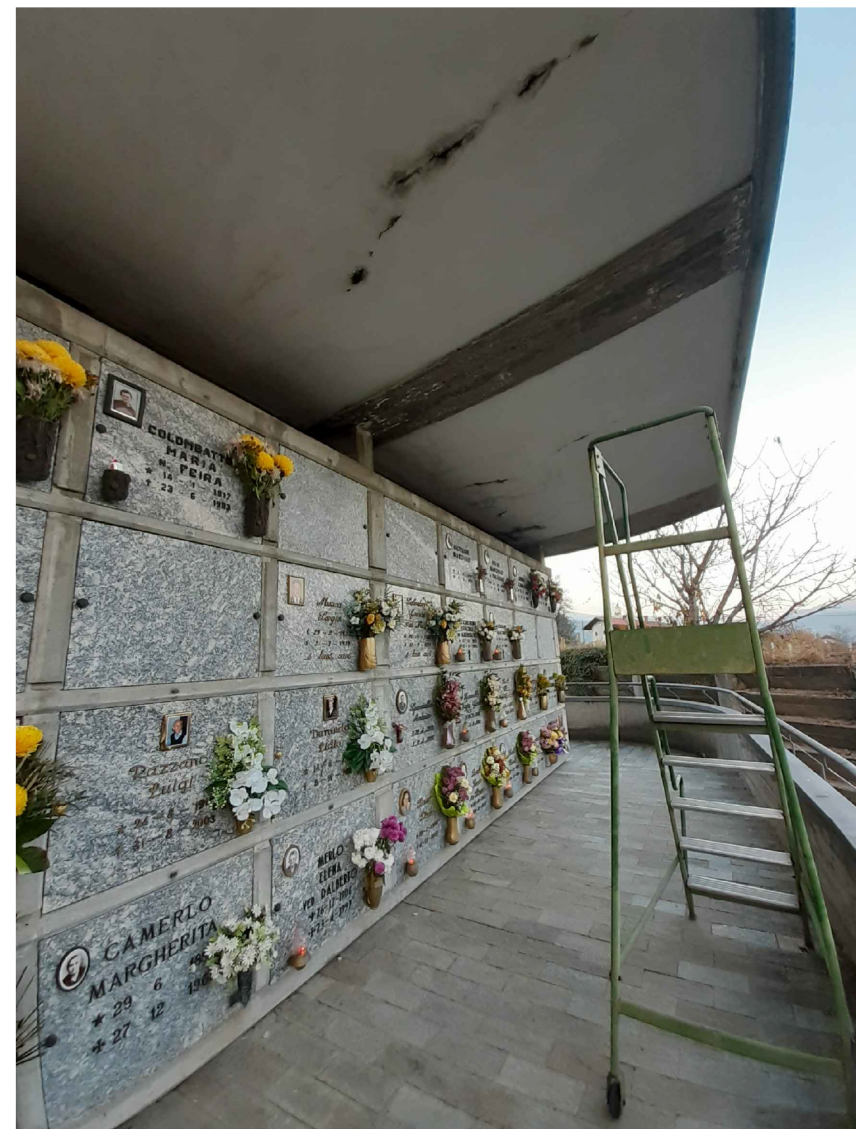


FOTO 5

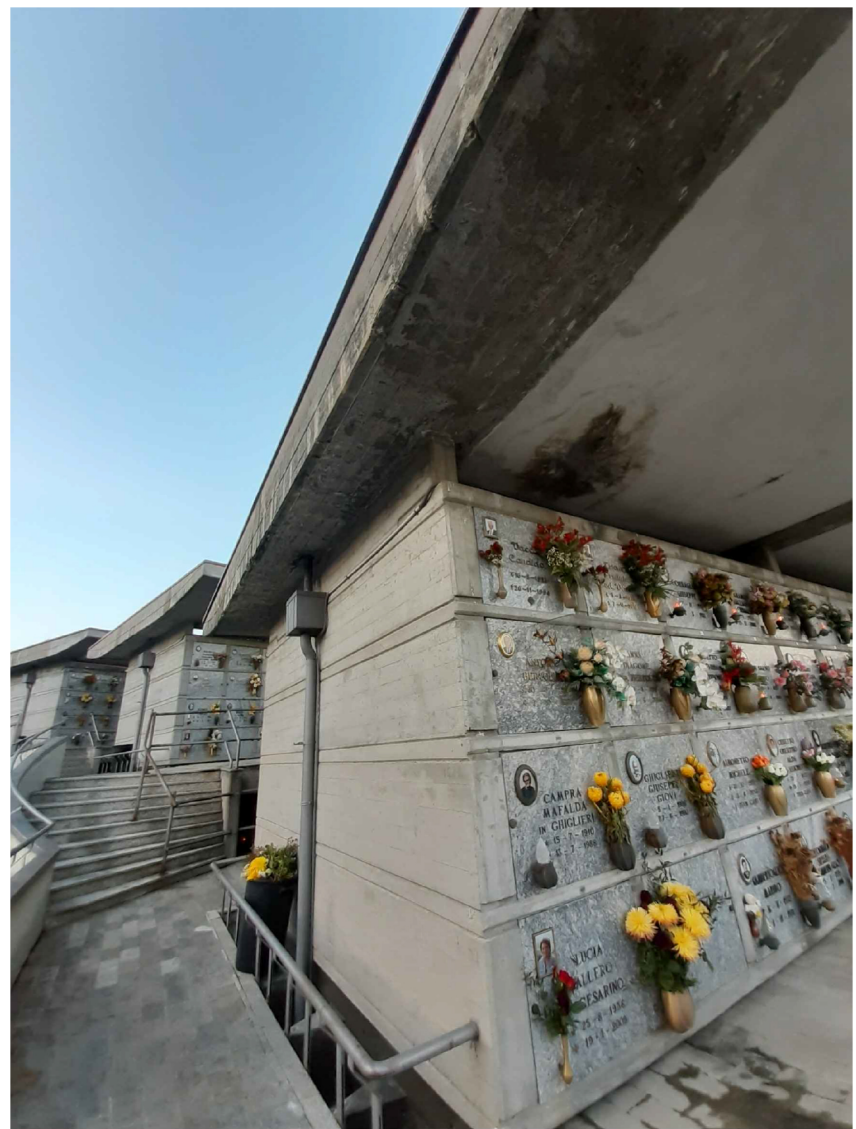


FOTO 6