


PROSPETTO OVEST

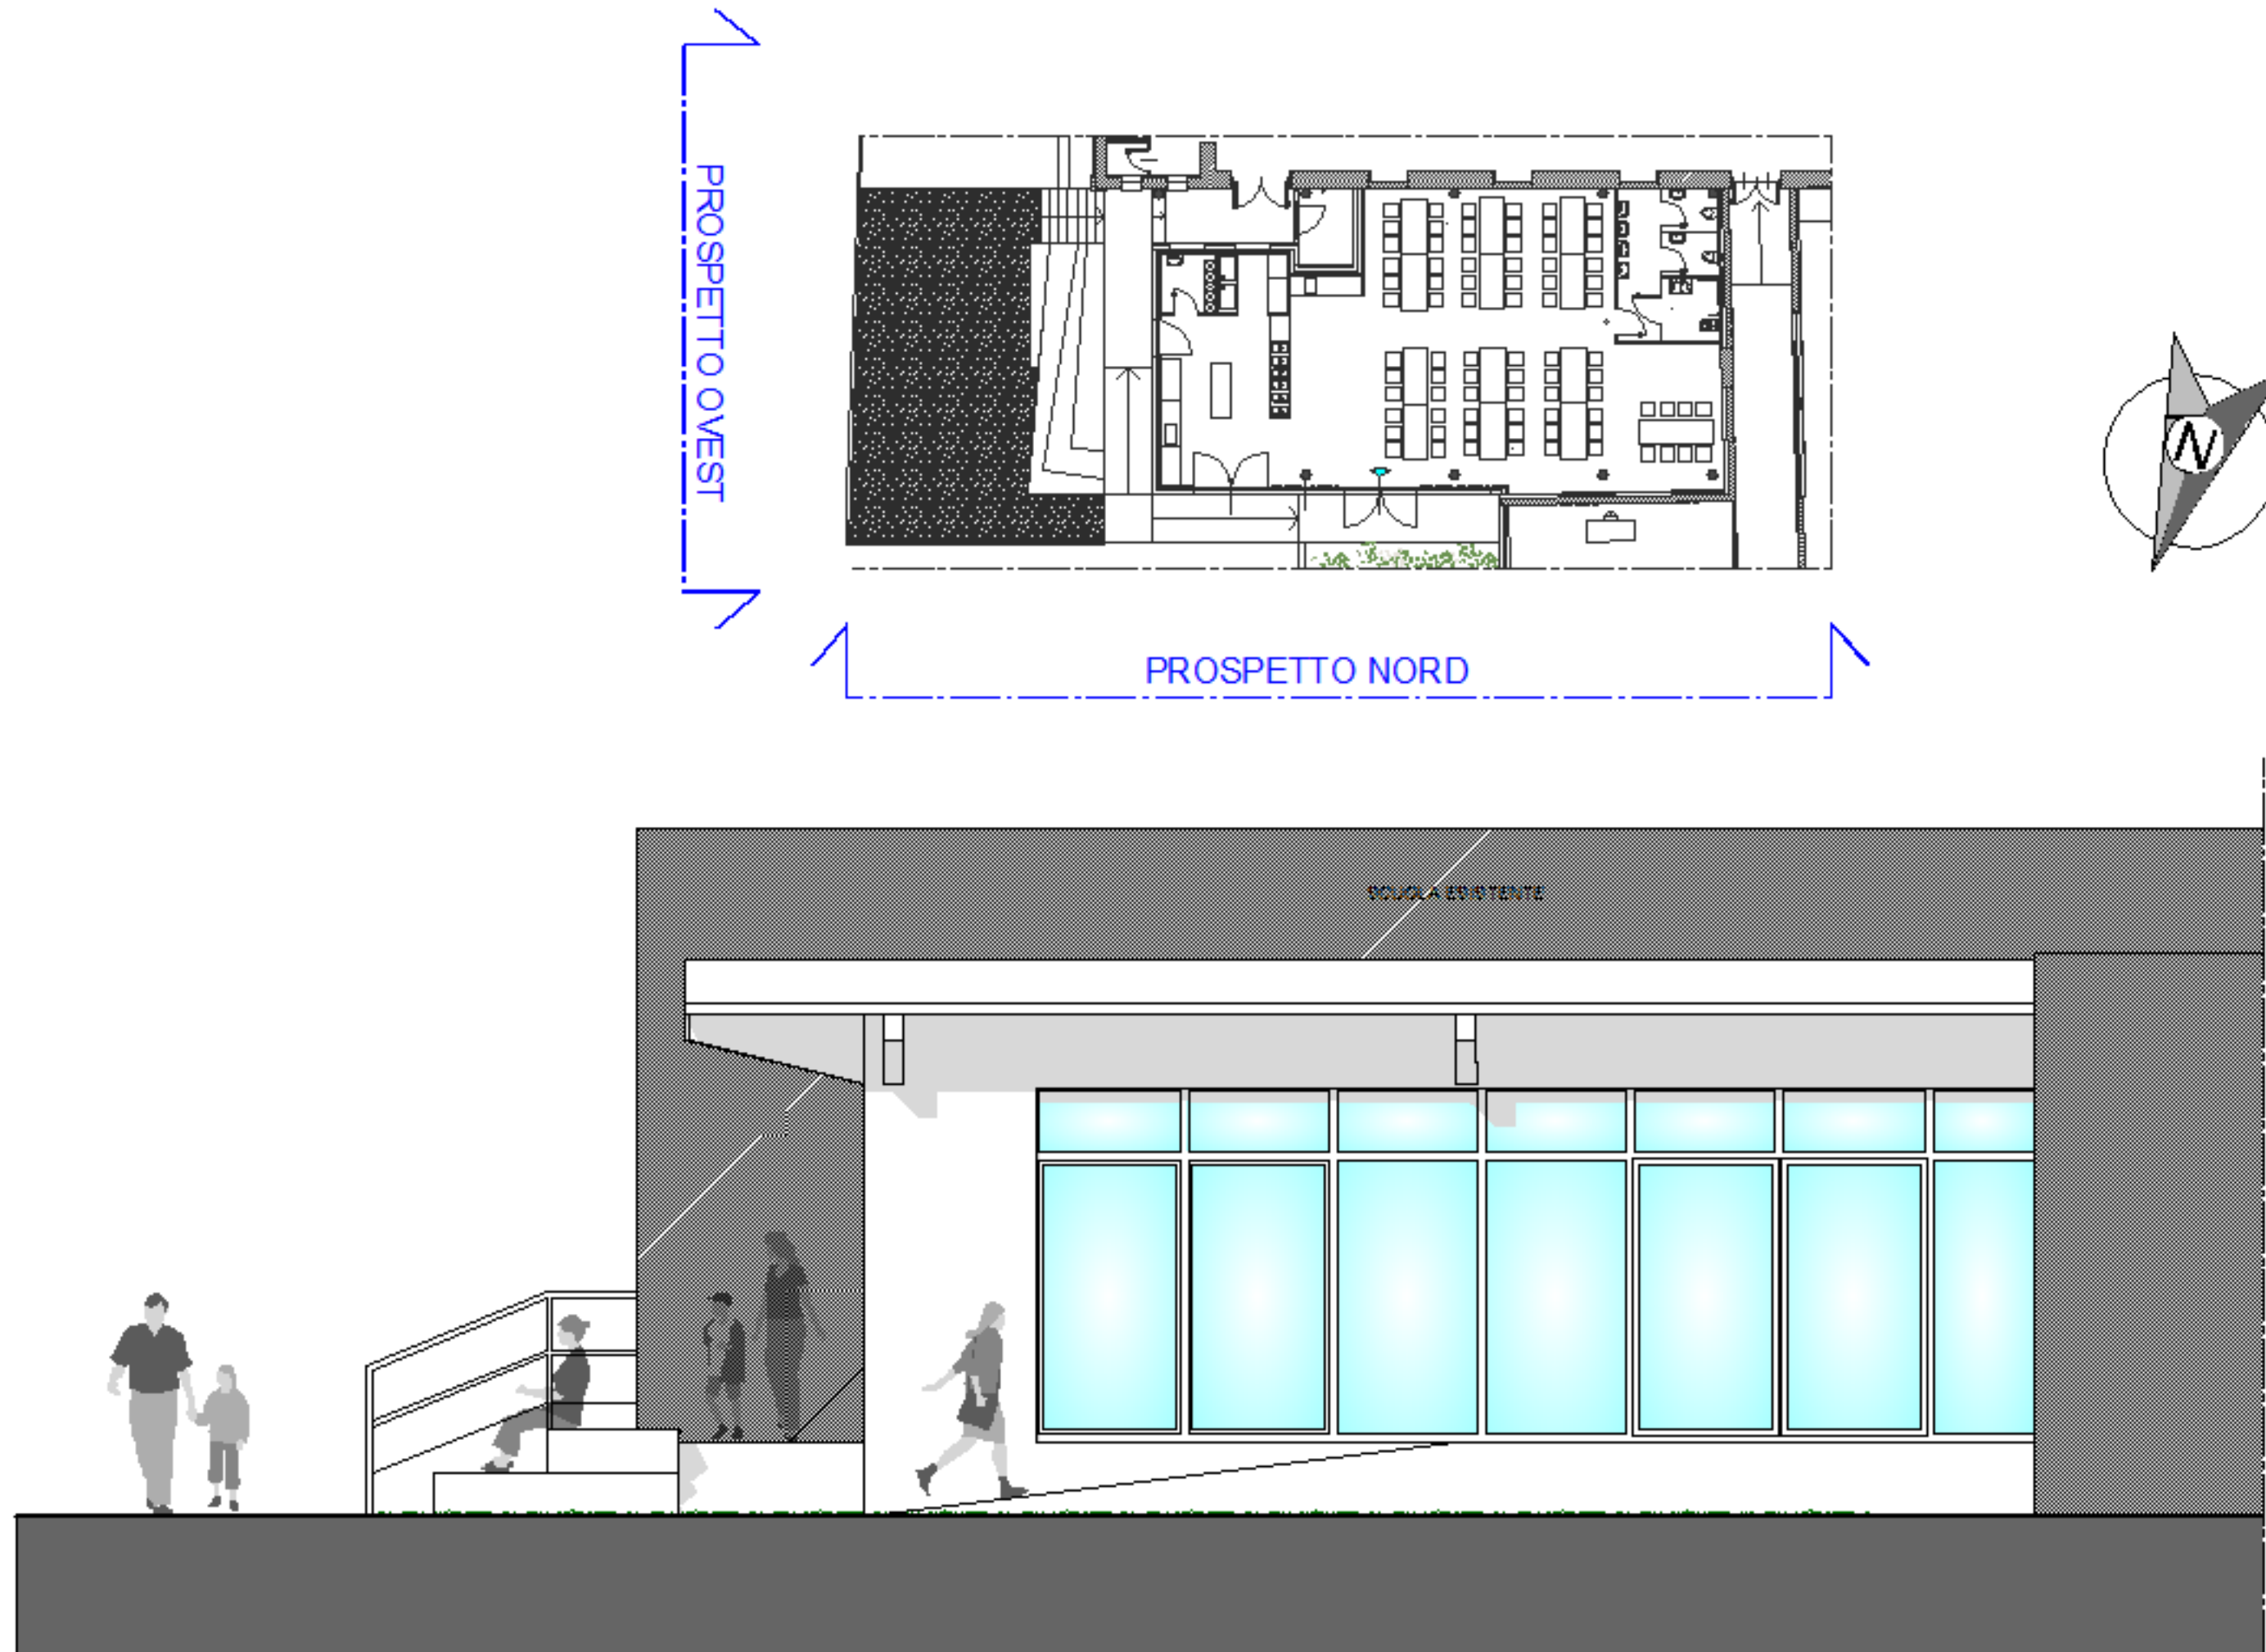

PROSPETTO NORD



REALIZZAZIONE REFETTORIO
SCUOLA PRIMARIA A. GAYS

GRUPPO DI PROGETTAZIONE - COLLABORAZIONI

RESPONSABILE DI PROGETTO PROGETTO ARCHITETTONICO COORDINAMENTO PRESTAZIONI Arch. Diego Benotti Collaborazione Arch. Sara Benocini	PROGETTO STRUTTURE Studio Associato LG Ing. Matteo Lusso Ing. Alessandro Palmi	PROGETTAZIONE ENERGETICA Studio Associato Pool Engineering Ing. Virgilio M. Chiono Geom. Andrea Zanusso
IMPIANTI ELETTRICI Per. Ing. Zeneno Massimo	ACUSTICA Ing. Matteo Corino	GEOLOGIA E GEOTECNICA Dott. Geol. Carlo Dellaiole
IMPIANTI MECCANICI Studio Associato Pool Engineering Ing. Virgilio M. Chiono Geom. Andrea Zanusso	ANTINCENDIO Studio Associato Pool Engineering Ing. Virgilio M. Chiono Geom. Andrea Zanusso	CONSULENZA

FASE PROGETTO DEFINITIVO/ESECUTIVO	DATA PROGETTO 16-01-2023
OGGETTO PROGETTO PROSPETTI	REV. n. 00 16-01-2023
	TAV-ELAB AR.11