
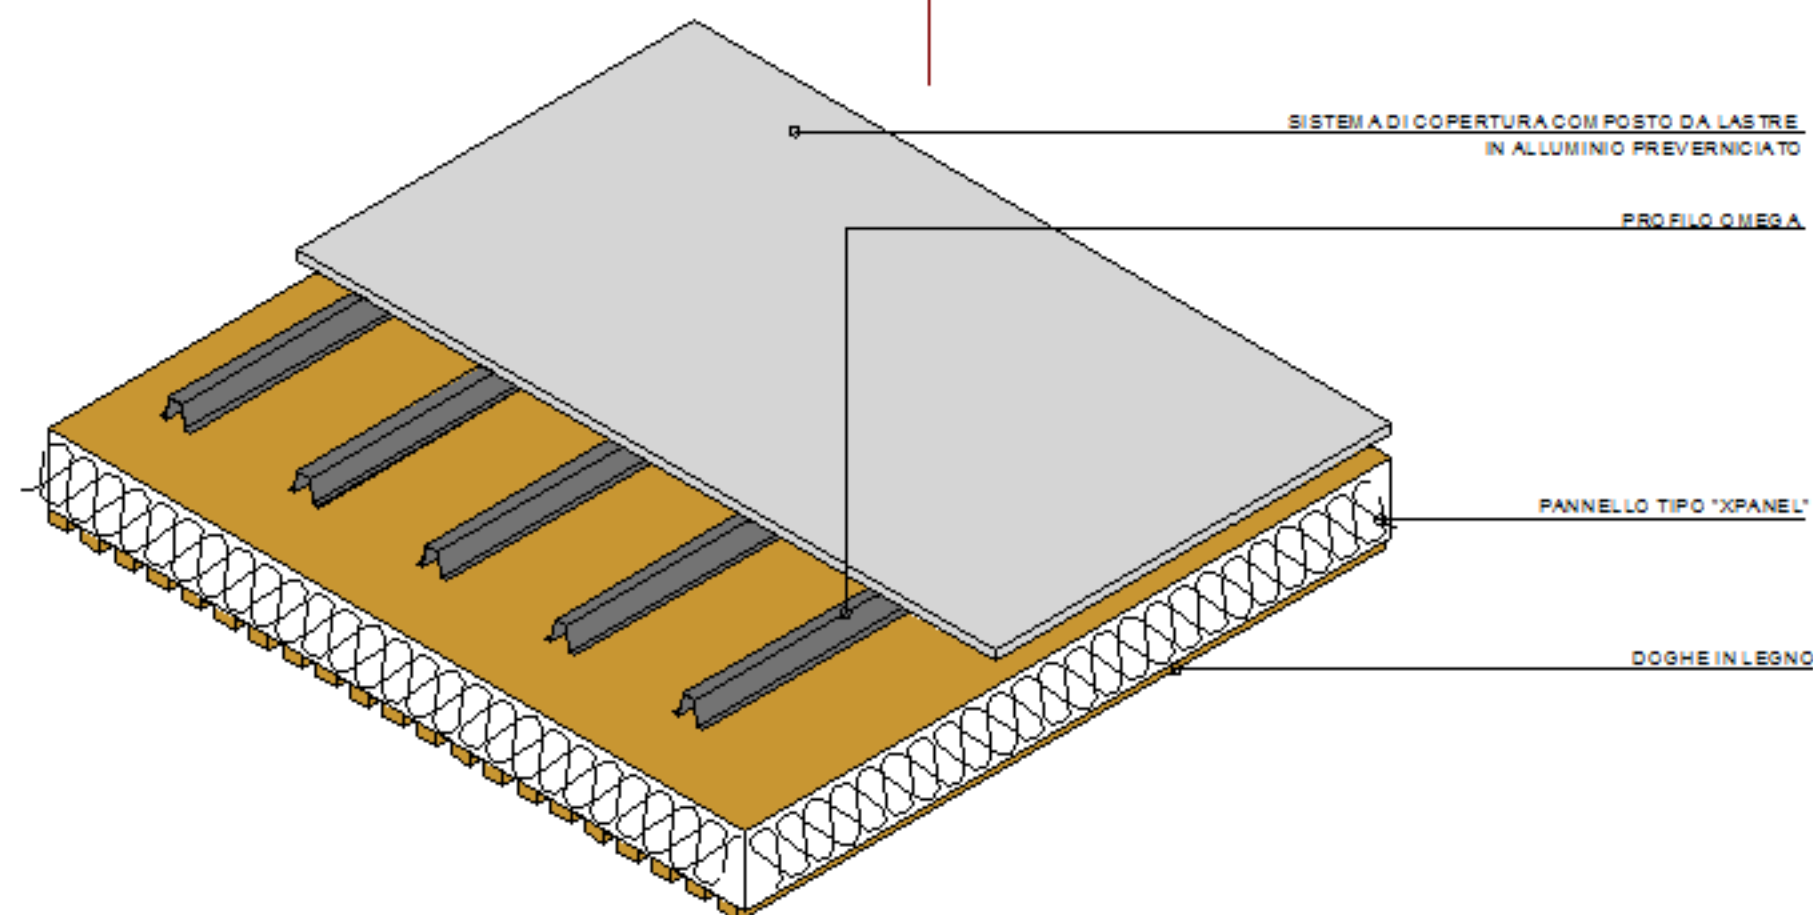


S01

S02

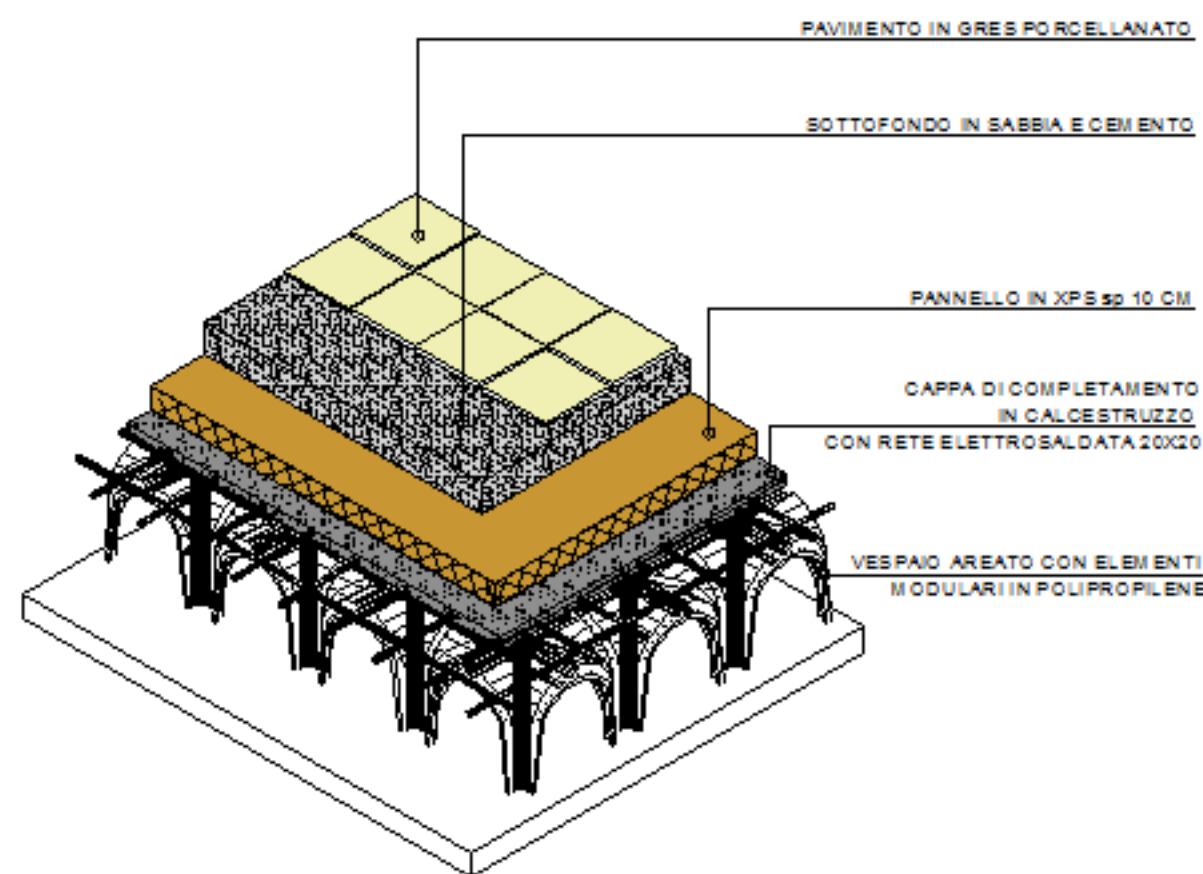

REALIZZAZIONE REFETTORIO SCUOLA PRIMARIA A. GAYS

GRUPPO DI PROGETTAZIONE - COLLABORAZIONI

| | | |
|--|--|---|
| RESPONSABILE DI PROGETTO PROGETTO ARCHITETTONICO COORDINAMENTO PRESTAZIONI Arch. Diego Bertotti Collaborazione Arch. Sara Bertonioli | PROGETTO STRUTTURE Studio Associato LTG Ing. Matteo Lusso Ing. Alessandro Palao | PROGETTAZIONE ENERGETICA Studio Associato Pool Engineering Ing. Virgilio M. Chiono Geom. Andrea Zanusso |
| IMPIANTI ELETTRICI Per. Ind. Zenerino Massimo | ACUSTICA Ing. Matteo Corino | GEOLOGIA E GEOTECNICA Dott. Geol. Carlo Dellarole |
| IMPIANTI MECCANICI Studio Associato Pool Engineering Ing. Virgilio M. Chiono Geom. Andrea Zanusso | ANTINCENDIO Studio Associato Pool Engineering Ing. Virgilio M. Chiono Geom. Andrea Zanusso | CONSULENZA |

| | | |
|--------------------------------------|---------------|--------------|
| FASE | DATA PROGETTO | 16-01-2023 |
| PROGETTO DEFINITIVO/ESECUTIVO | REV n. 00 | 16-01-2023 |
| OGGETTO | TAV-ELAB | |
| ABACO STRATIGRAFIE SOLAI | | AR.15 |