REGIONE PIEMONTE

CITTA' METROPOLITANA DI TORINO

CITTA' DI CUORGNE'

AMPLIAMENTO DEL CIMITERO COMUNALE DEL CAPOLUOGO. CUP: D71B17000360004.

PROGETTO ESECUTIVO

TAV.	OGGETTO:
A2 Scala: 1.100	PIANTE

PROGETTAZIONE :
ARCH. MARIA TERESA NOTO

R.U.P.:
ARCH. KATIA MASSOGLIA

Dicembre 2018

PIANTA PIANO TERRA - Scala 1.100

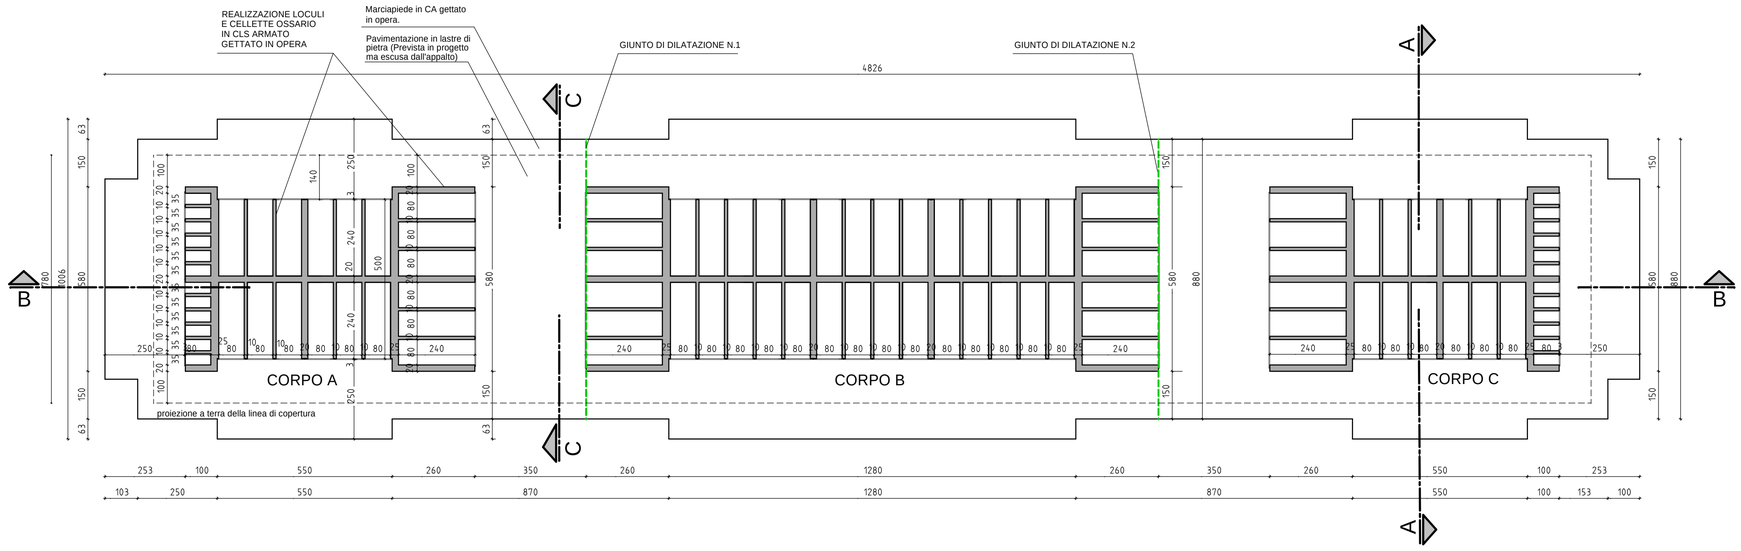

SCHEMA ORDITURA PRINCIPALE E APPOGGI - Scala 1.100

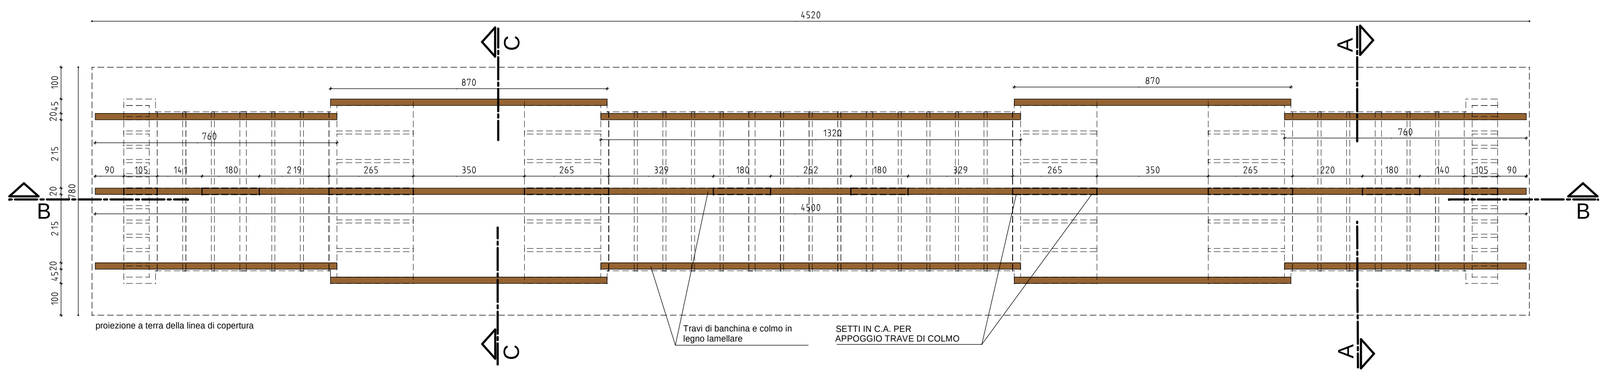

SCHEMA ORDITURA SECONDARIA - Scala 1.100

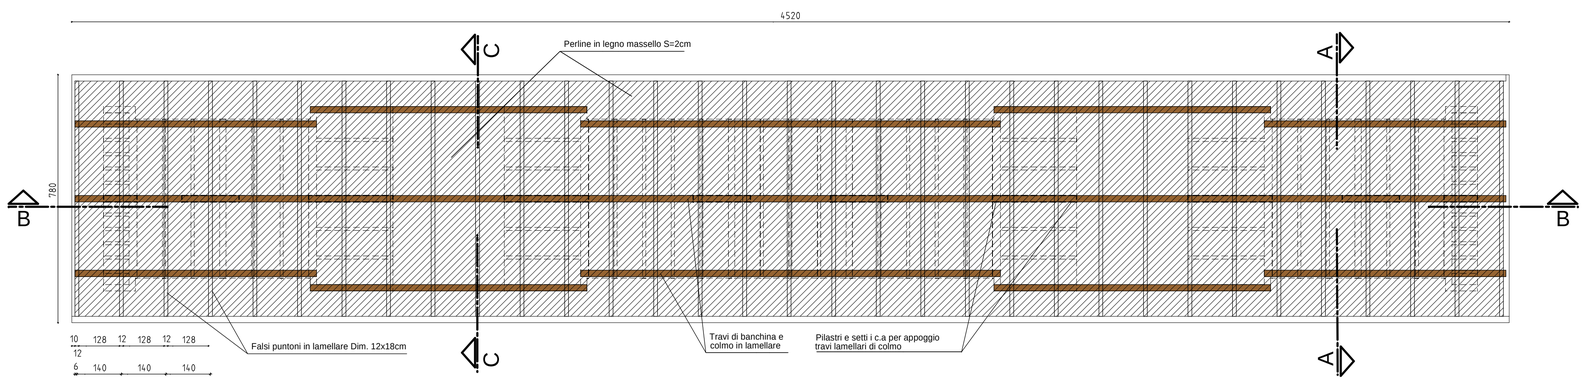
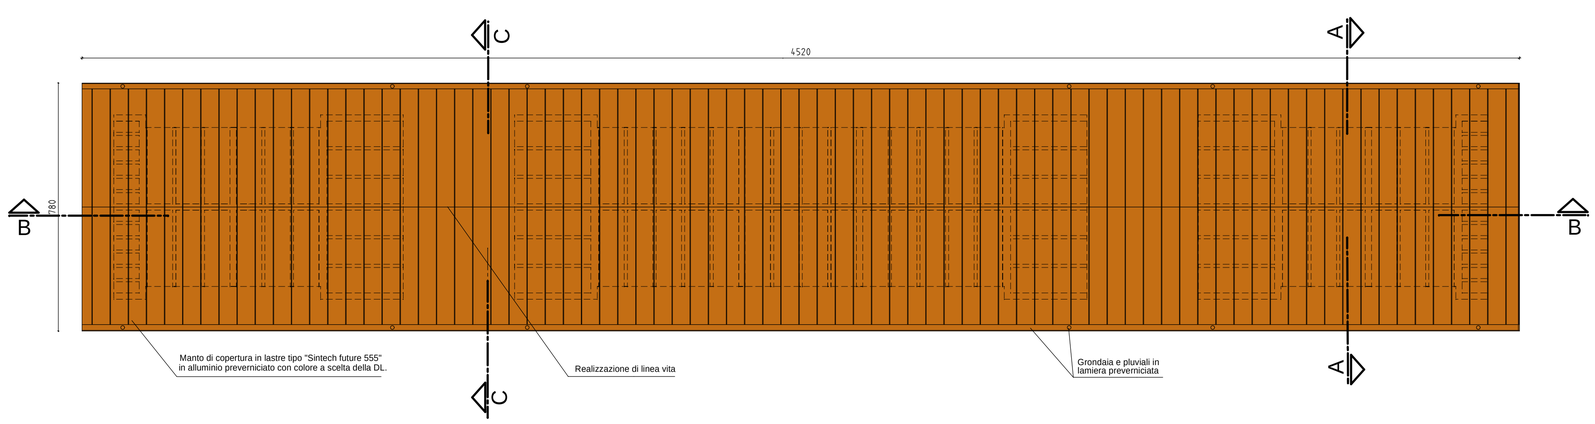
PIANTA MANTO DI COPERTURA - Scala 1.100