

CITTA' DI CUORGNE'



AMPLIAMENTO DEL CIMITERO COMUNALE
DEL CAPOLUOGO. CUP: D71B17000360004.

PROGETTO ESECUTIVO



TAV.	OGGETTO:
A3	PROSPETTI E SEZIONI
Scala: 1.100	

PROGETTAZIONE :

ARCH. MARIA TERESA NOTO


R.U.P.:

ARCH. KATIA MASSOGLIA




Dicembre 2018


PROSPETTO NORD - Scala 1.100

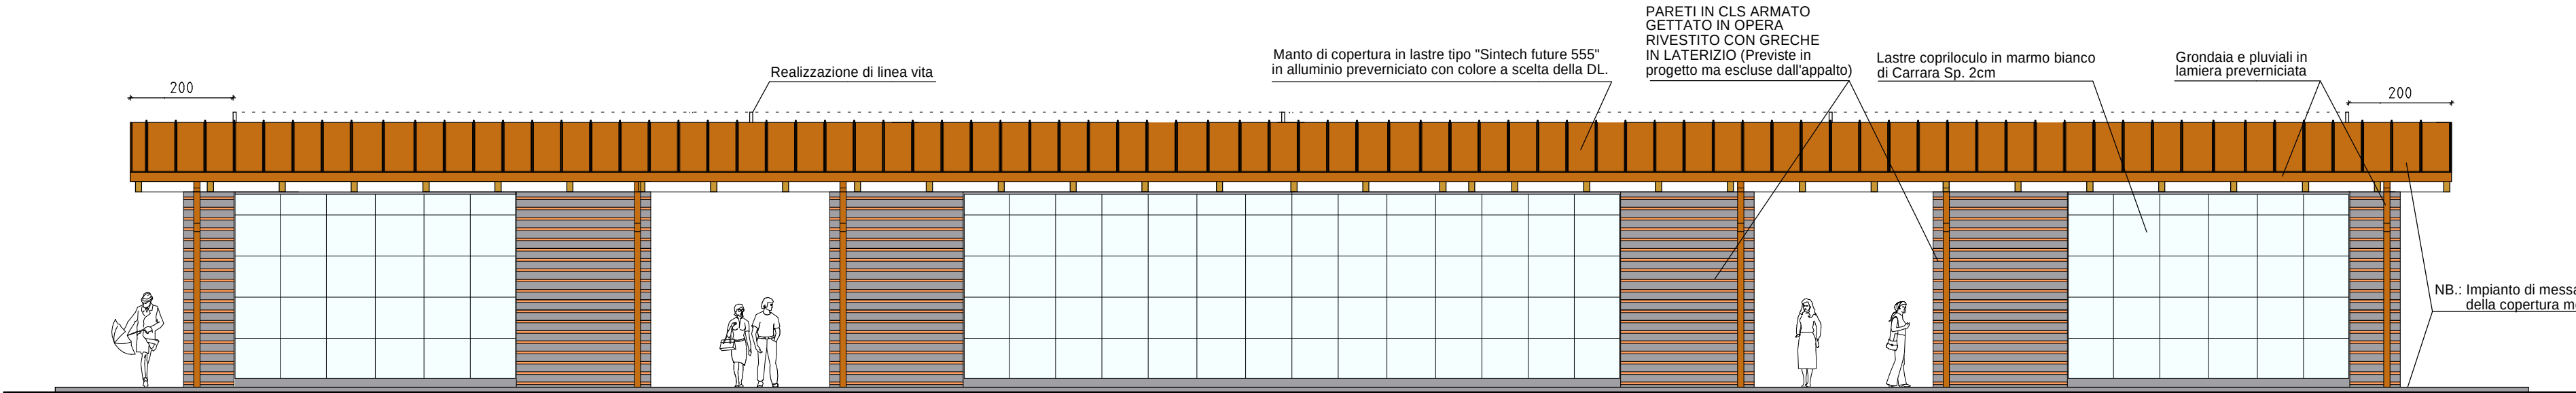


PROSPETTO SUD - Scala 1.100

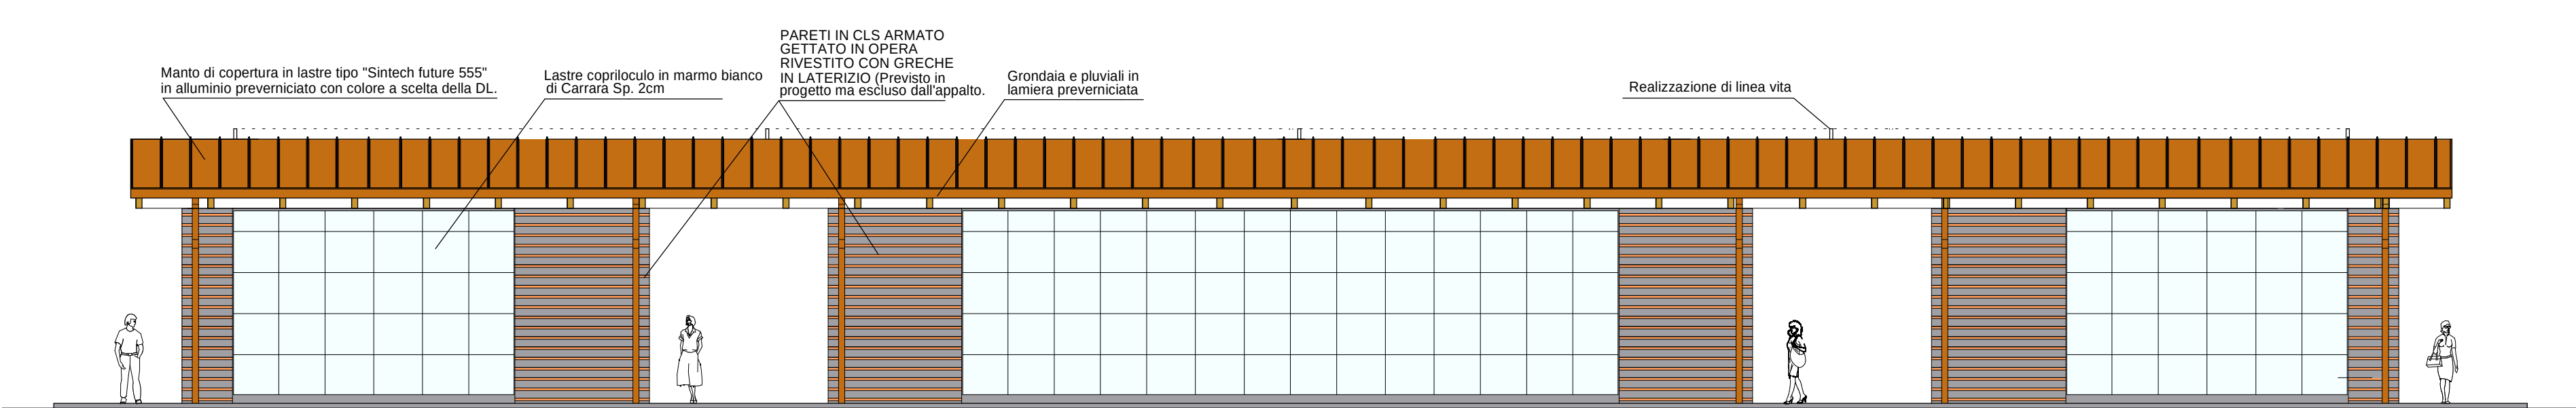


PROSPETTO EST - Scala 1.100

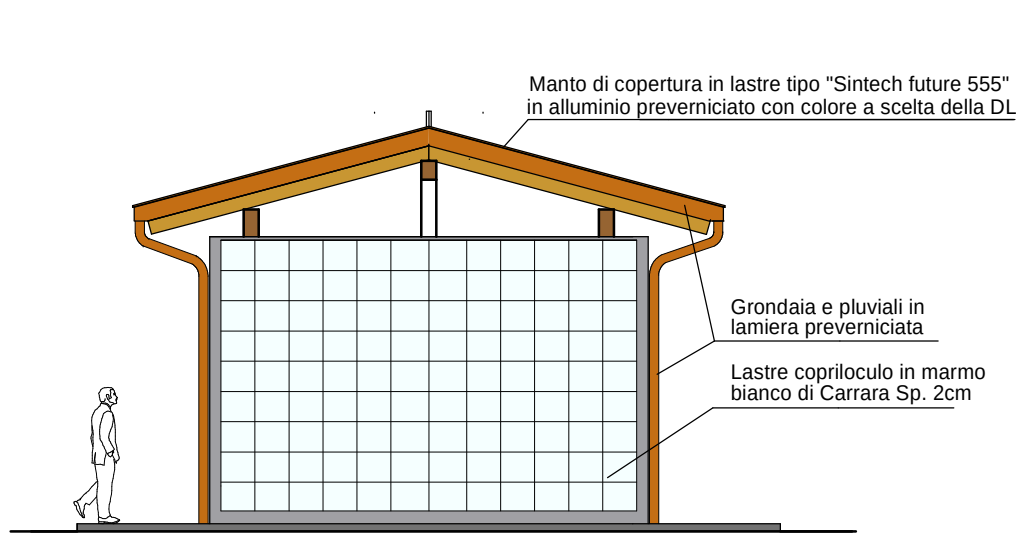


PROSPETTO OVEST - Scala 1.100

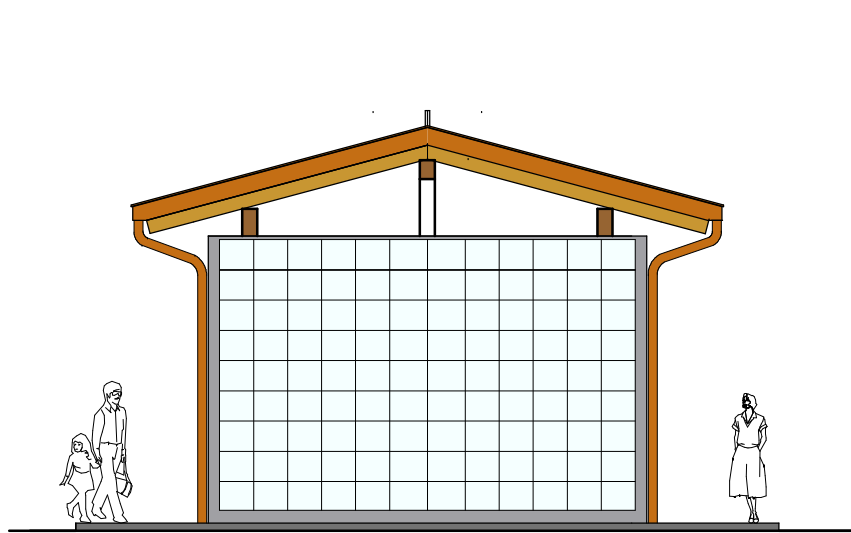


SEZIONE A - A - Scala 1.100 - ESISTENTE
con livelli terreno

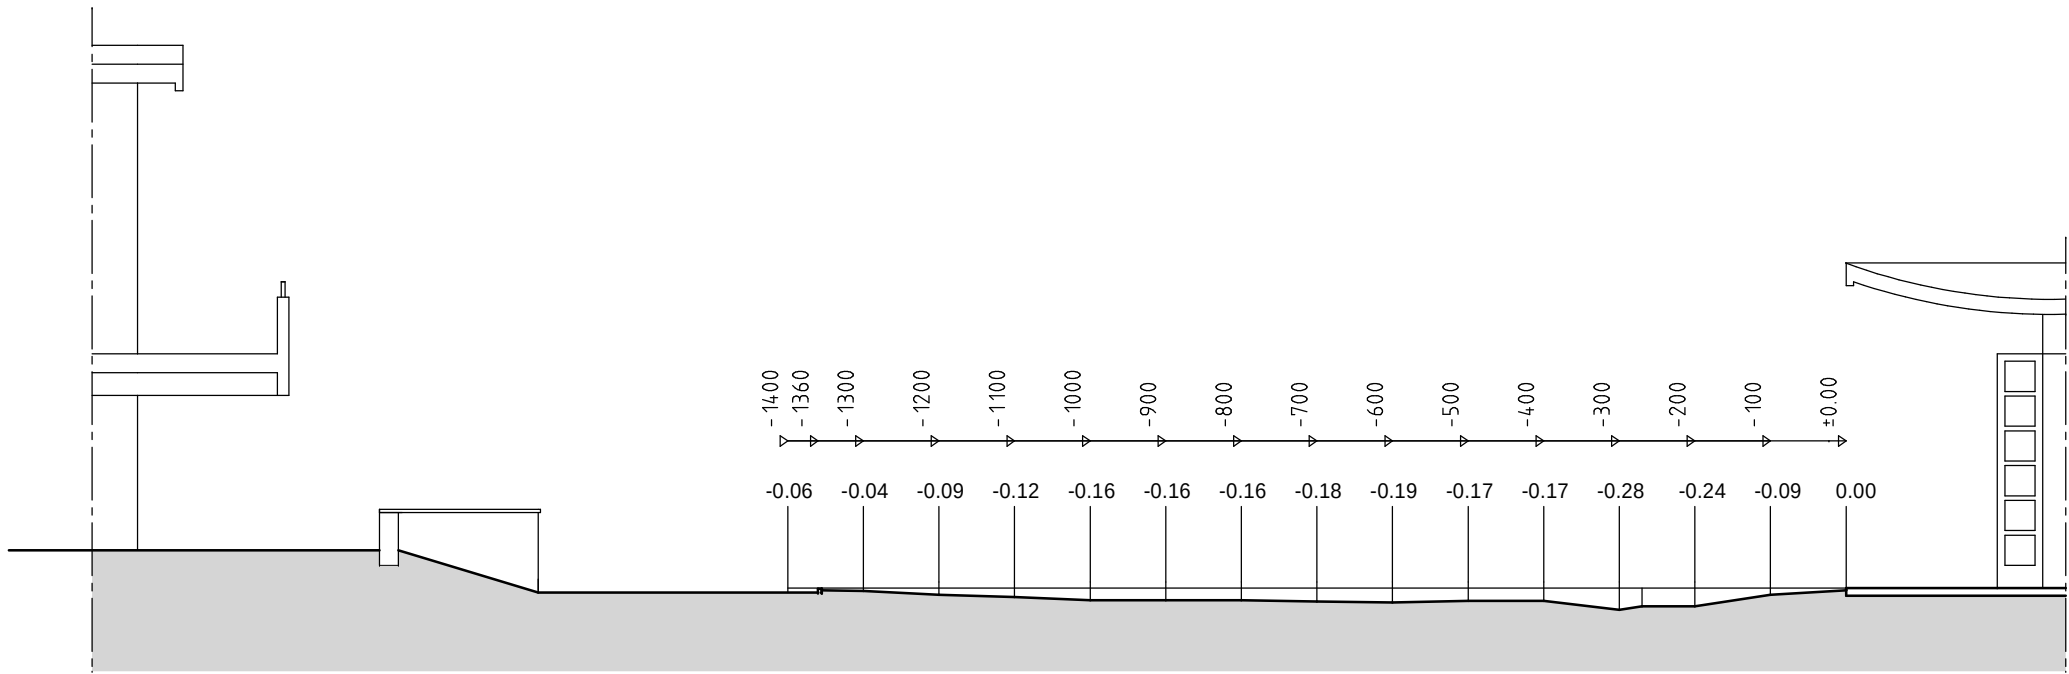


SEZIONE C - C - Scala 1.100 - ESISTENTE
con livelli terreno

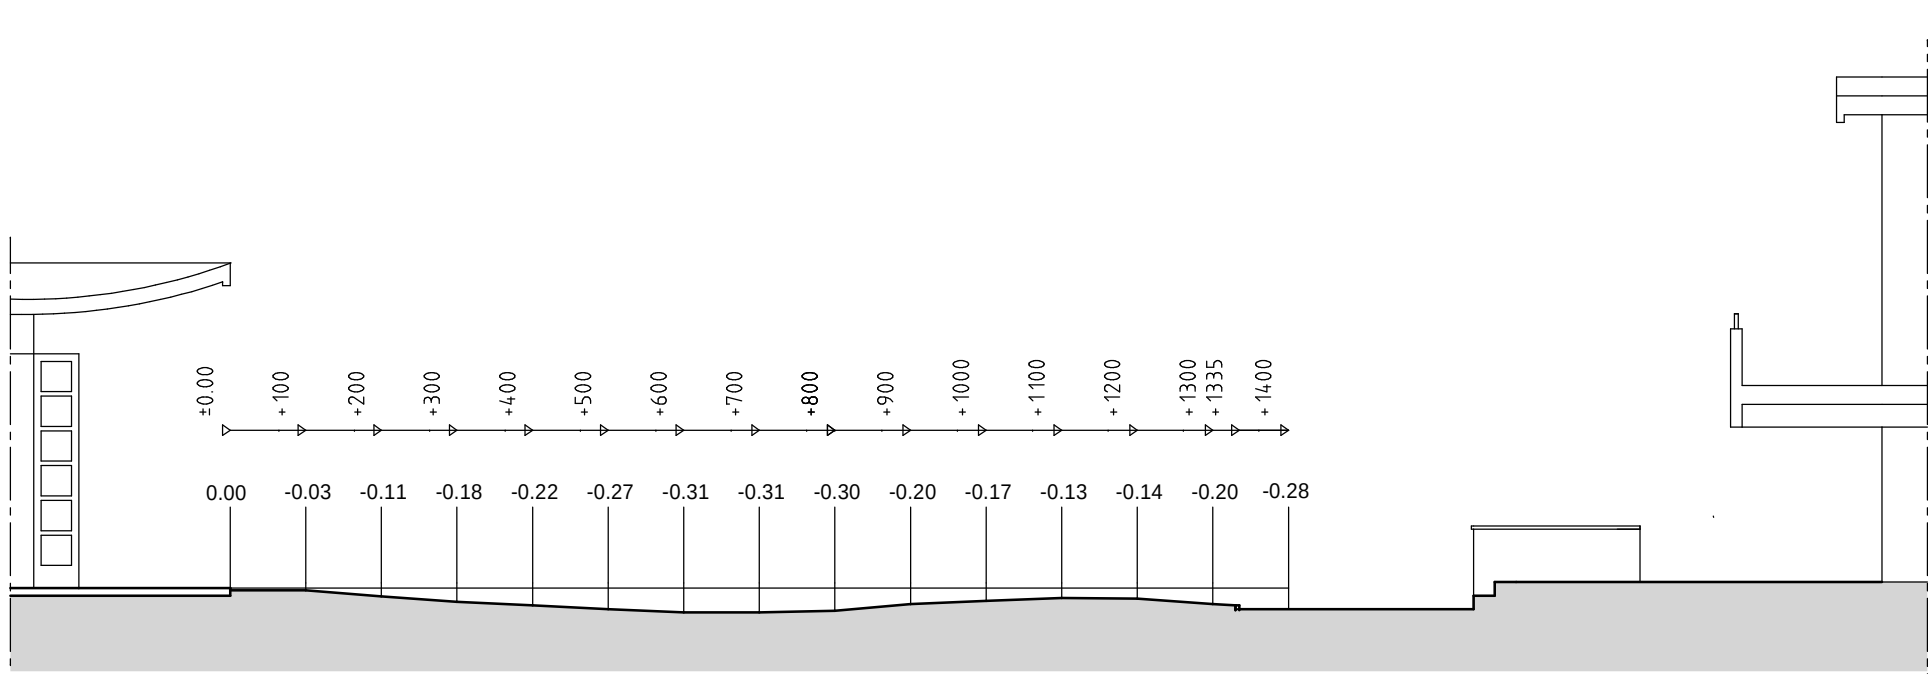

SEZIONE A - A - Scala 1.100 - PROGETTO

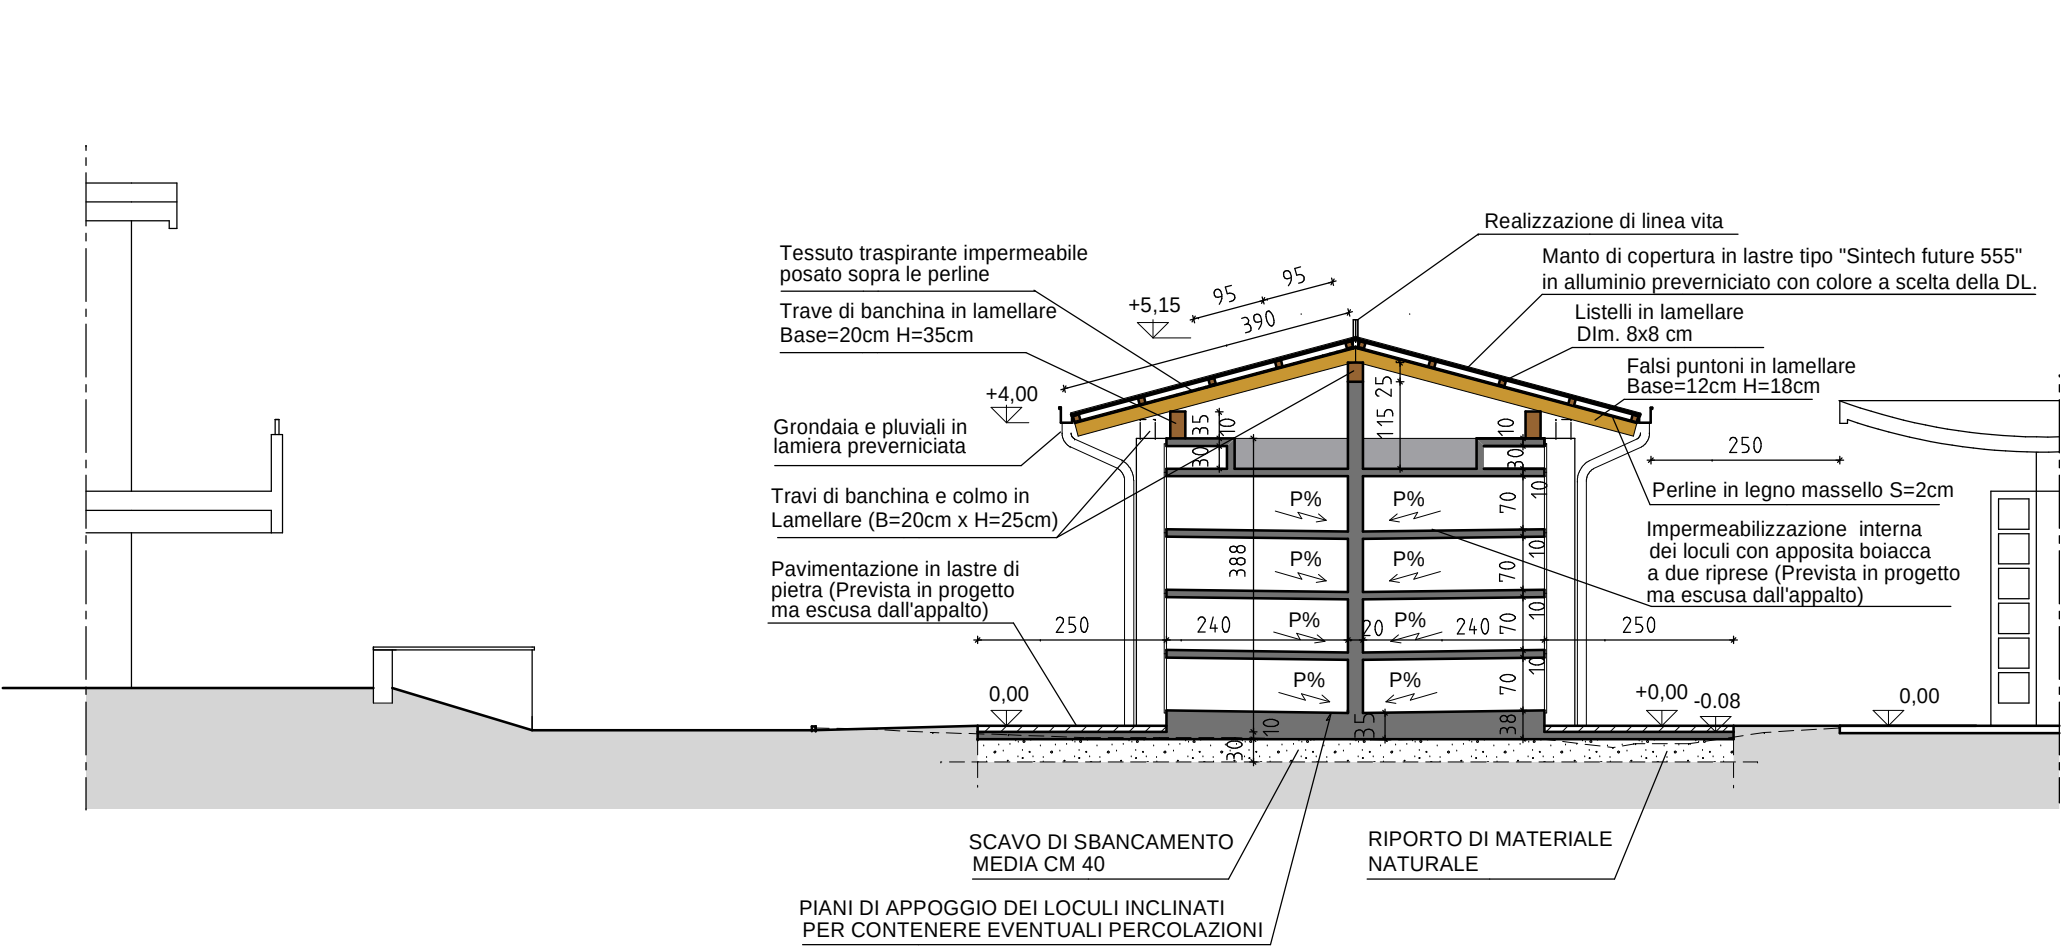

SEZIONE C - C - Scala 1.100 - PROGETTO

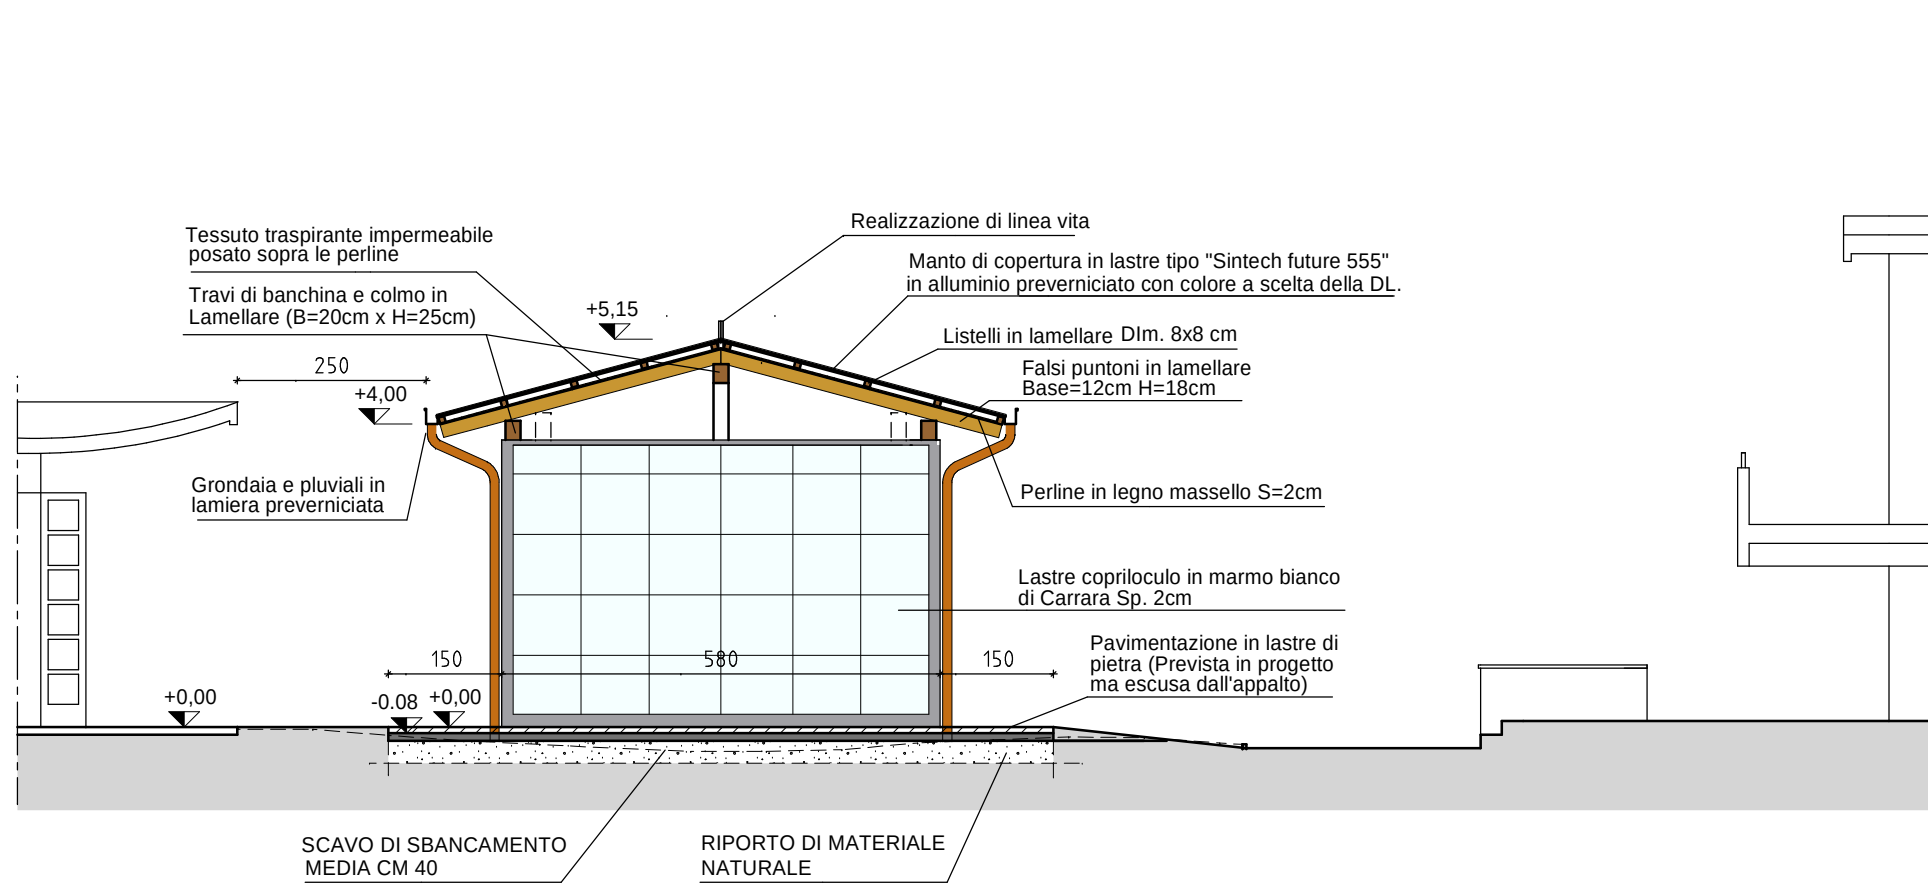

SEZIONE B - B - Scala 1.100

