



AMPLIAMENTO DEL CIMITERO COMUNALE DEL CAPOLUOGO. CUP: D71B17000360004.

PROGETTO ESECUTIVO



TAV. **A4**
 OGGETTO: **RETI TECNOLOGICHE E PARTICOLARI COSTRUTTIVI**
 Scala: 1.100

PROGETTAZIONE :
 ARCH. MARIA TERESA NOTO
 R.U.P.:
 ARCH. KATIA MASSOGLIA




Dicembre 2018

N.B.: CONSIDERARE PREDISPOSIZIONI INTERRATE E SOTTOTRACCIA PER FUTURO PASSAGGIO CAVI ELETTRICI PER ILLUMINAZIONE VOTIVA.


LEGENDA:

- Serbatoio da interro capacità 20.000 lt per raccolta e riuso acque meteoriche per fontanelle acque. (Previsto in progetto ma escluso dall'appalto)
- Nuovi tratti rete di convogliamento e raccolta acque bianche. (Previsti in progetto ma esclusi dall'appalto)
- Nuovi tratti tubazione di adduzione acqua. (Previsti in progetto ma esclusi dall'appalto)
- Rete di raccolta e smaltimento acque bianche esistente.
- Pozzetti esistenti grigliati
- Pozzetti in cls prefabbricati con chiusura in PVC contenente saracinesca acquedotto. (Previsti in progetto ma esclusi dall'appalto)
- Pozzetto al piede dei pluviali in PVC con tubo sotto alla platea in c.a.
- Pozzetti in cls prefabbricati con chiusura in ghisa sferoidale carrabile. (Previsti in progetto ma esclusi dall'appalto).


SCHEMA RETI TECNOLOGICHE ESISTENTI - Scala 1.200

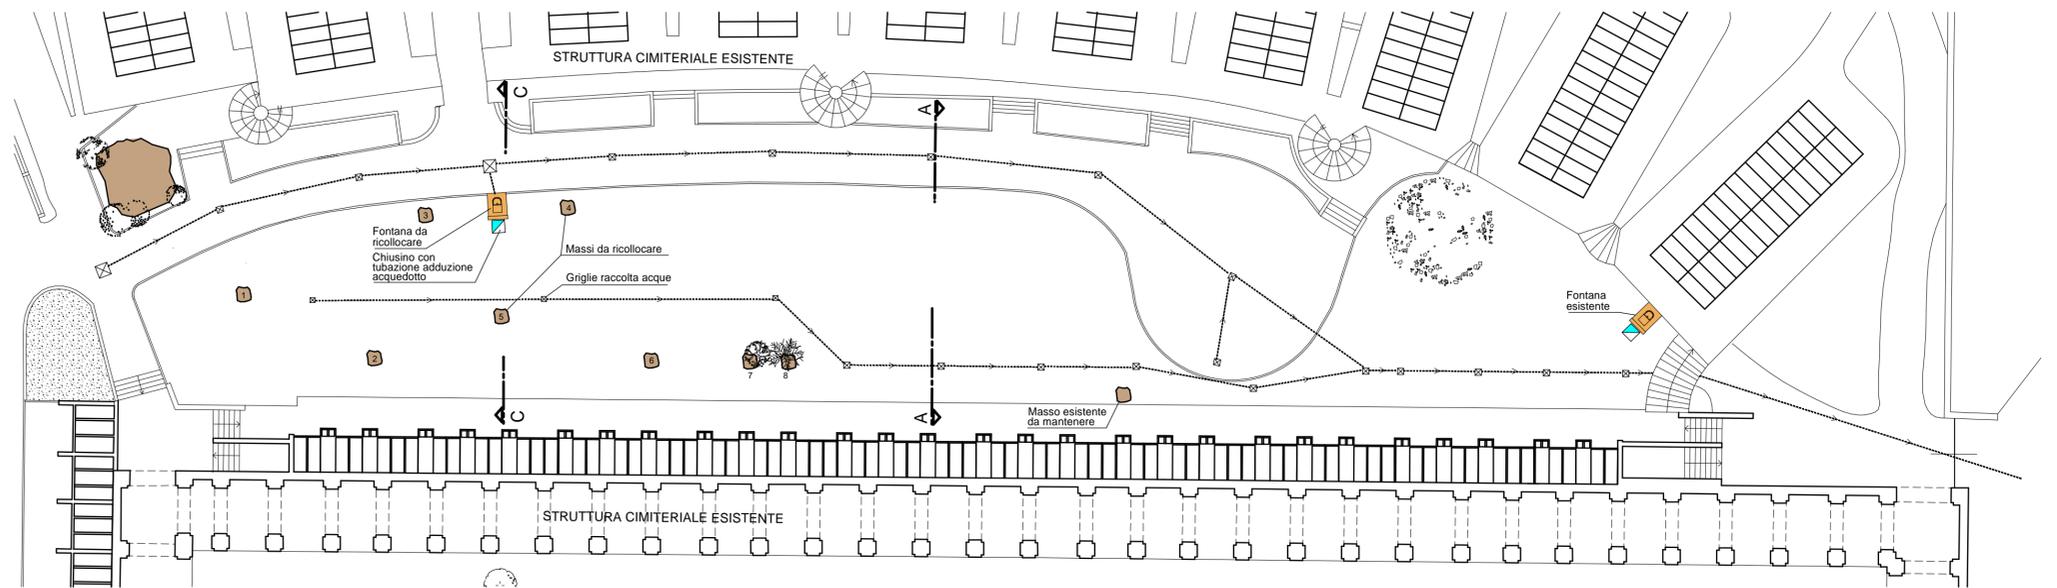


SCHEMA RETI TECNOLOGICHE PROGETTO - Scala 1.200

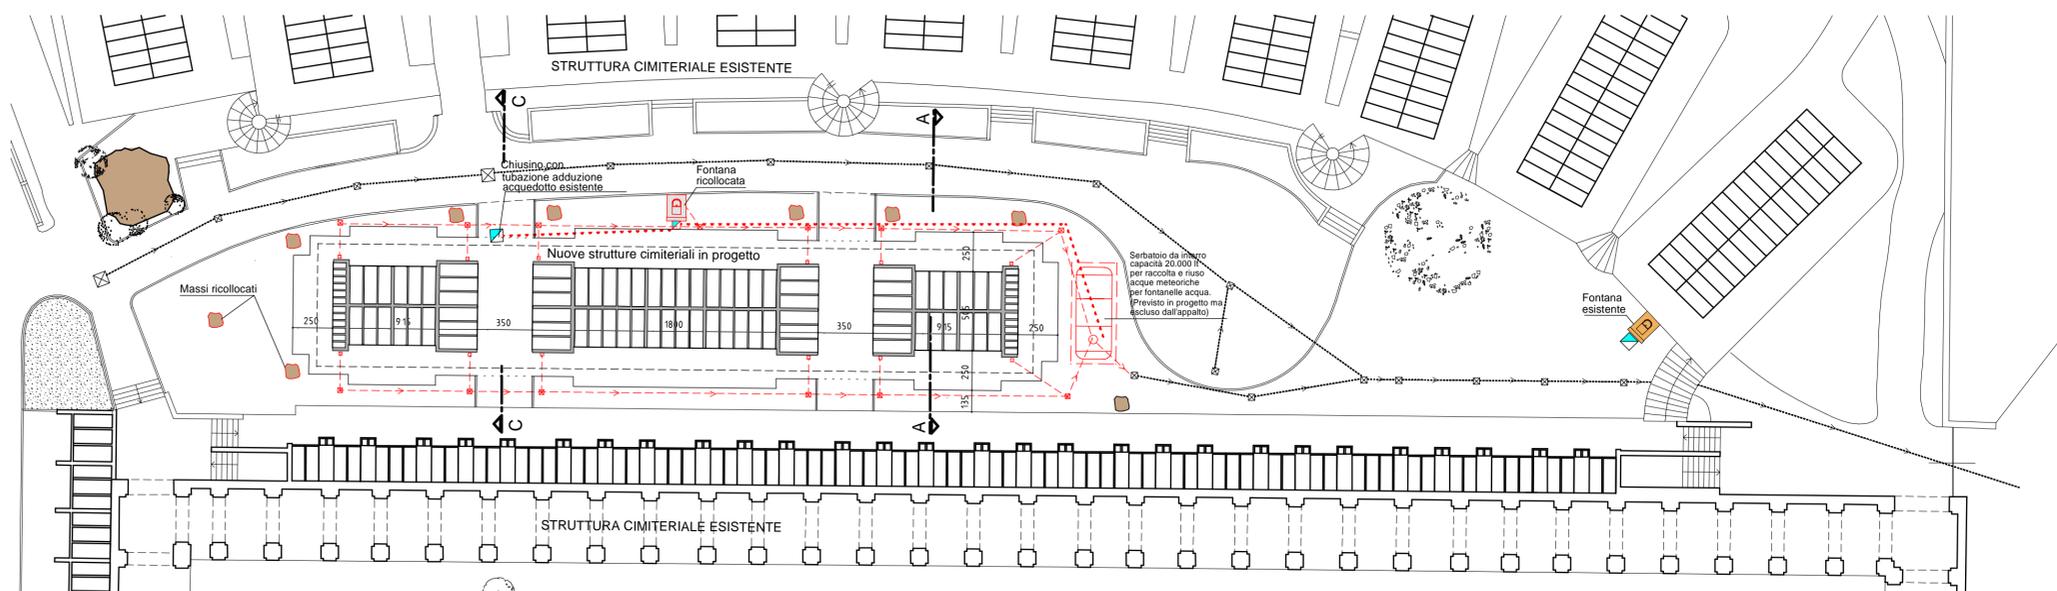

PARTICOLARE LASTRE IN MARMO DI CARRARA PER OSSARI - Scala 1.20

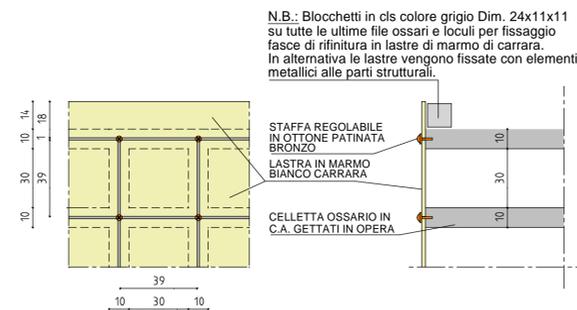

PARTICOLARE LASTRE IN MARMO DI CARRARA PER LOCULI - Scala 1.20

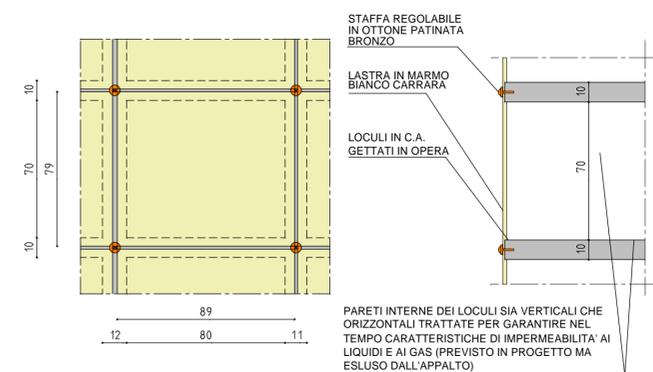

N.B.: Blocchetti in cls colore grigio Dim. 24x11x11 su tutte le ultime file ossari e loculi per fissaggio fasce di rifinitura in lastre di marmo di carrara. In alternativa le lastre vengono fissate con elementi metallici alle parti strutturali.

STAFFA REGOLABILE IN OTTONE PATINATA BRONZO

LASTRA IN MARMO BIANCO CARRARA

LOCULI IN C.A. GETTATI IN OPERA

PARETI INTERNE DEI LOCULI SIA VERTICALI CHE ORIZZONTALI TRATTATE PER GARANTIRE NEL TEMPO CARATTERISTICHE DI IMPERMEABILITA' AI LIQUIDI E AI GAS (PREVISTO IN PROGETTO MA ESCLUSO DALL'APPALTO)