

CITTA' DI CUORGNE'



INTERVENTO PER IL MIGLIORAMENTO DELLA SICUREZZA STRADALE E PER LA RIQUALIFICAZIONE DELL'AMBITO URBANO DI PIAZZA MARTIRI DELLA LIBERTA'

Bando per l'accesso ai cofinanziamenti del 4° e 5° Programma del Piano Nazionale della Sicurezza Stradale

PROGETTO PRELIMINARE



TAV.

2


OGGETTO:

VIA TORINO - VIA INREA
RISOLUZIONE DELLE CRITICITA'
PLANIMETRIA PROGETTO
 scala 1:1000

Gennaio 2014

PROGETTAZIONE:
 Arch. Maria Teresa NOTO

COLLABORAZIONE:
 Arch. Katia MASSOGLIA

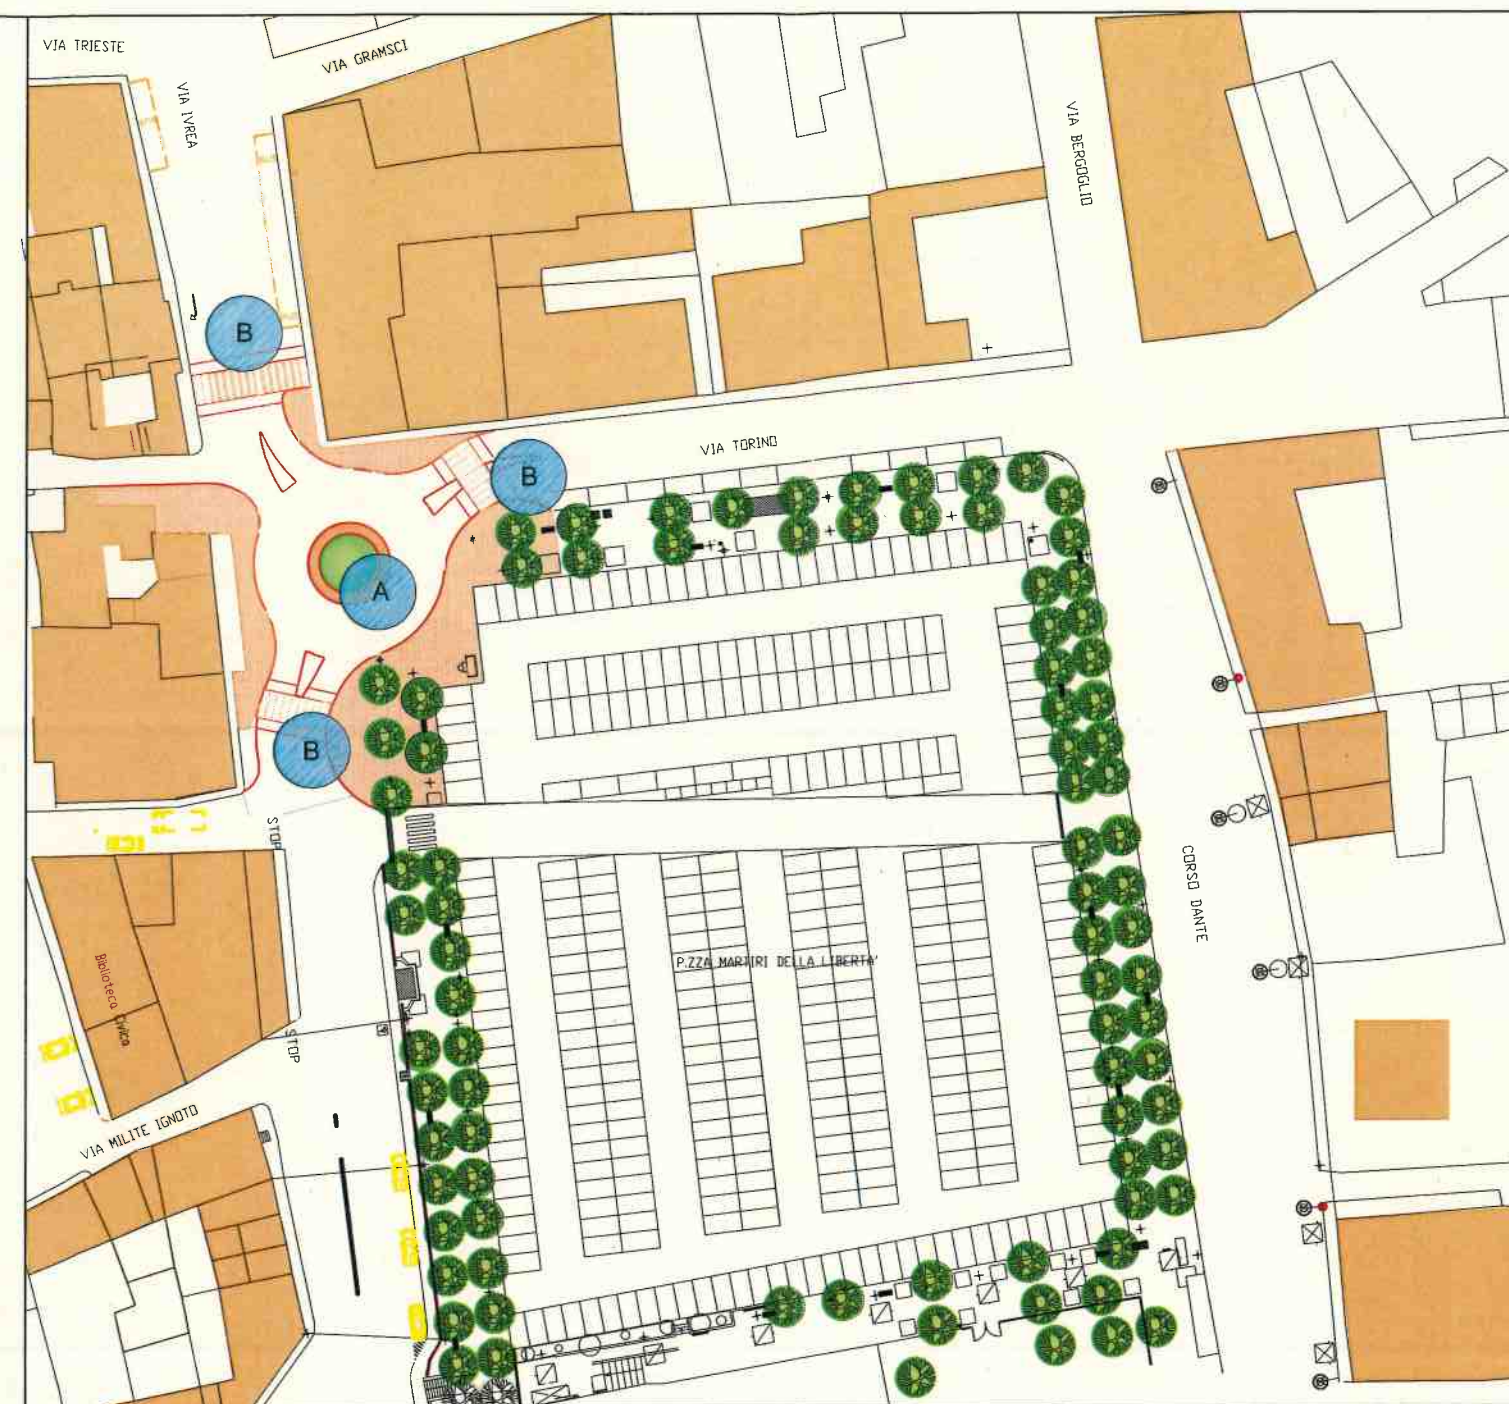

RISOLUZIONE DELLE CRITICITA' MEDIANTE INSERIMENTO DI:

A. ROTATORIA IN LUOGO DELL'INTERSEZIONE A RASO TRADIZIONALE, che permette:

1. riduzione dei punti di conflitto;
2. segnaletica stradale da utilizzare essenziale, comprensibile ed intuitiva;
3. riduzione dei livelli di inquinamento acustico (fino a 3/4 dbA) ed atmosferico, in quanto il traffico è più fluido e più lento e si eliminano i picchi di rumore da accelerazione dopo la fermata delle auto;
4. miglioramento della visibilità;
5. fluidificazione del traffico;
6. minore costo di gestione;
7. riqualificazione dello spazio dell'intersezione sua percezione;

B. ATTRAVERSAMENTI PEDONALI RIALZATI:

miglioramento delle condizioni di sicurezza del pedone nell'attraversamento della sezione stradale, che risulta maggiormente visibile e protetto