



 **agenzia  
Entrate**



## PROGETTO - PIANTA E SEZIONE

## PROGETTO - PIANTA E SEZIONE

PROGETTAZIONE.  
Arch. MARIA TERESA NOTO

Dicembre 2016

OPERE IN PROGETTO


LOCALI OGGETTO DI ADEGUAMENTO PER TRASFERIMENTO  
UFFICIO AGENZIA DELLE ENTRATE

**Cammino azzurrone**

Nuovo cammino di ventilazione archivio realizzato con canale in lamiera zincata, serranda di chiusura a palette motorizzata con attuatore collegato a impianto rivelazione all'infrarosso così che in caso di incendio la serranda si apra automaticamente. Il tutto realizzato mediante rimozione del controsoffitto e dell'attacco ligneo per la sola parte interessata, taglio della copertura in lamiera, inserimento del nuovo cammino, sovrallatura con faldoni a tetto.

Numero di postazioni per ogni ufficio

Camino di ventilazione archivio realizzato con canale in lamiera zincata, serranda di chiusura a palette motorizzata con attuatore collegato a impianto rivelazione antincendio così che in caso di incendio la serranda si apra automaticamente. Il tutto realizzato mediante rimozione del controsoffitto e dell'ascio ligneo per la sola parte interessata, taglio della copertura in lamiera, inserimento del nuovo camino sovrallucente con falda a tetto.

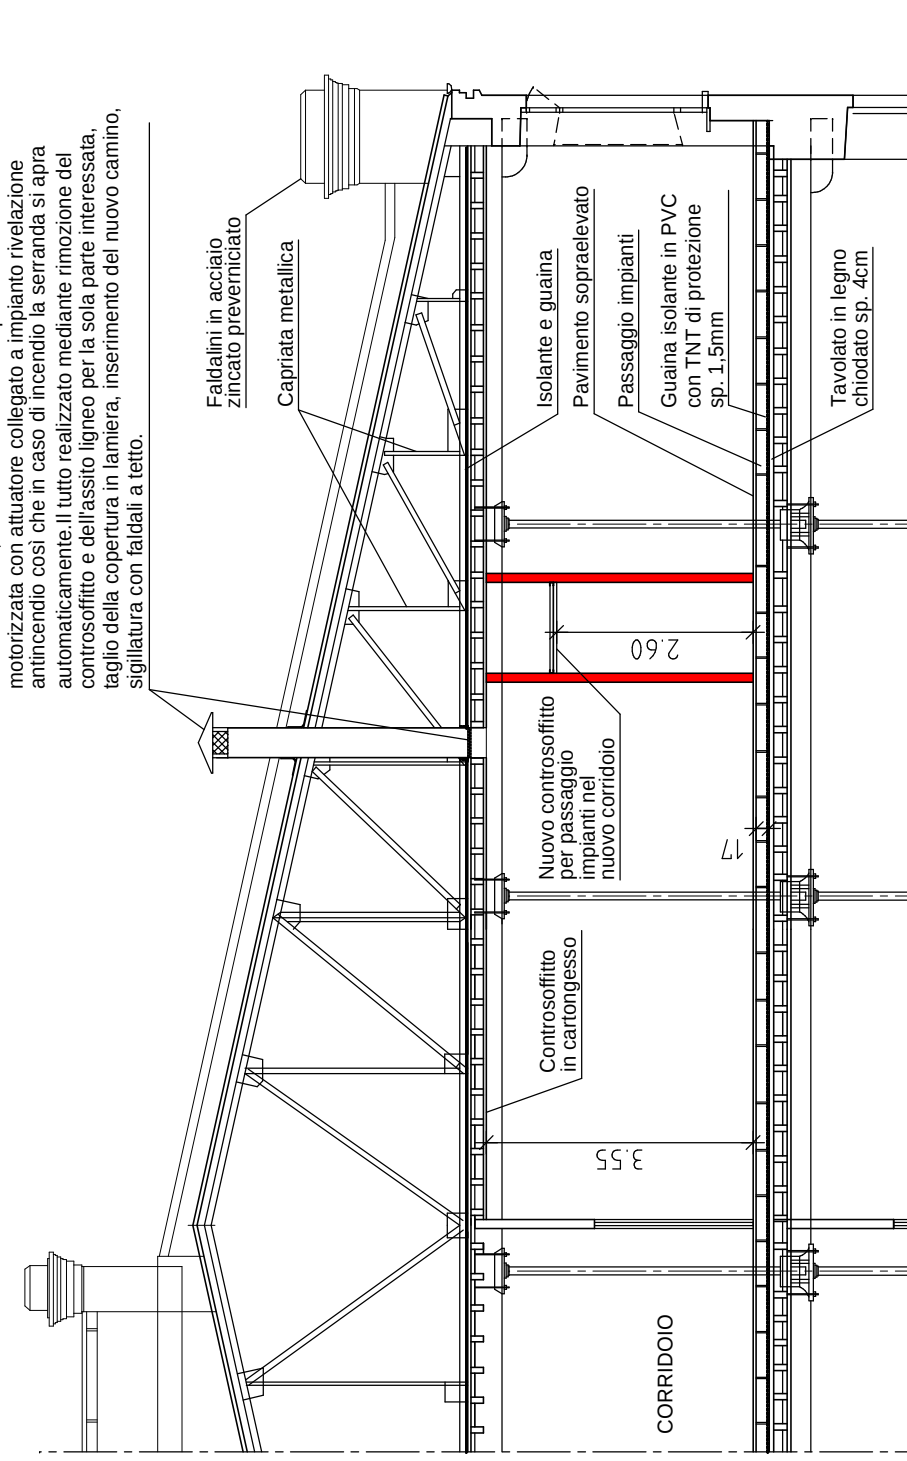

**N.B.: TUTTE LE QUOTE INDICATE E LE POSIZIONI DEGLI ELEMENTI DOVRANNO ESSERE RILEVATE E VERIFICATE IN CANTIERE PRIMA DELL'EFFETTUAZIONE DEI LAVORI.**