

CITTA' DI CUORGNE'



ADEGUAMENTO LOCALI A PIANO TERZO
EDIFICIO EX MANIFATTURA PER TRASFERIMENTO
UFFICIO AGENZIA ENTRATE - CUP. D74B14000220004

PROGETTO ESECUTIVO




TAV.	OGGETTO:
10	PARTICOLARI COSTRUTTIVI
Scala: 1.10-1.25	


PROGETTAZIONE :
Arch. MARIA TERESA NOTO

Dicembre 2016

PARTICOLARE PASSAGGIO IMPIANTI NEL NUOVO
CORRIDOIO CENTRALE - Scala 1:25

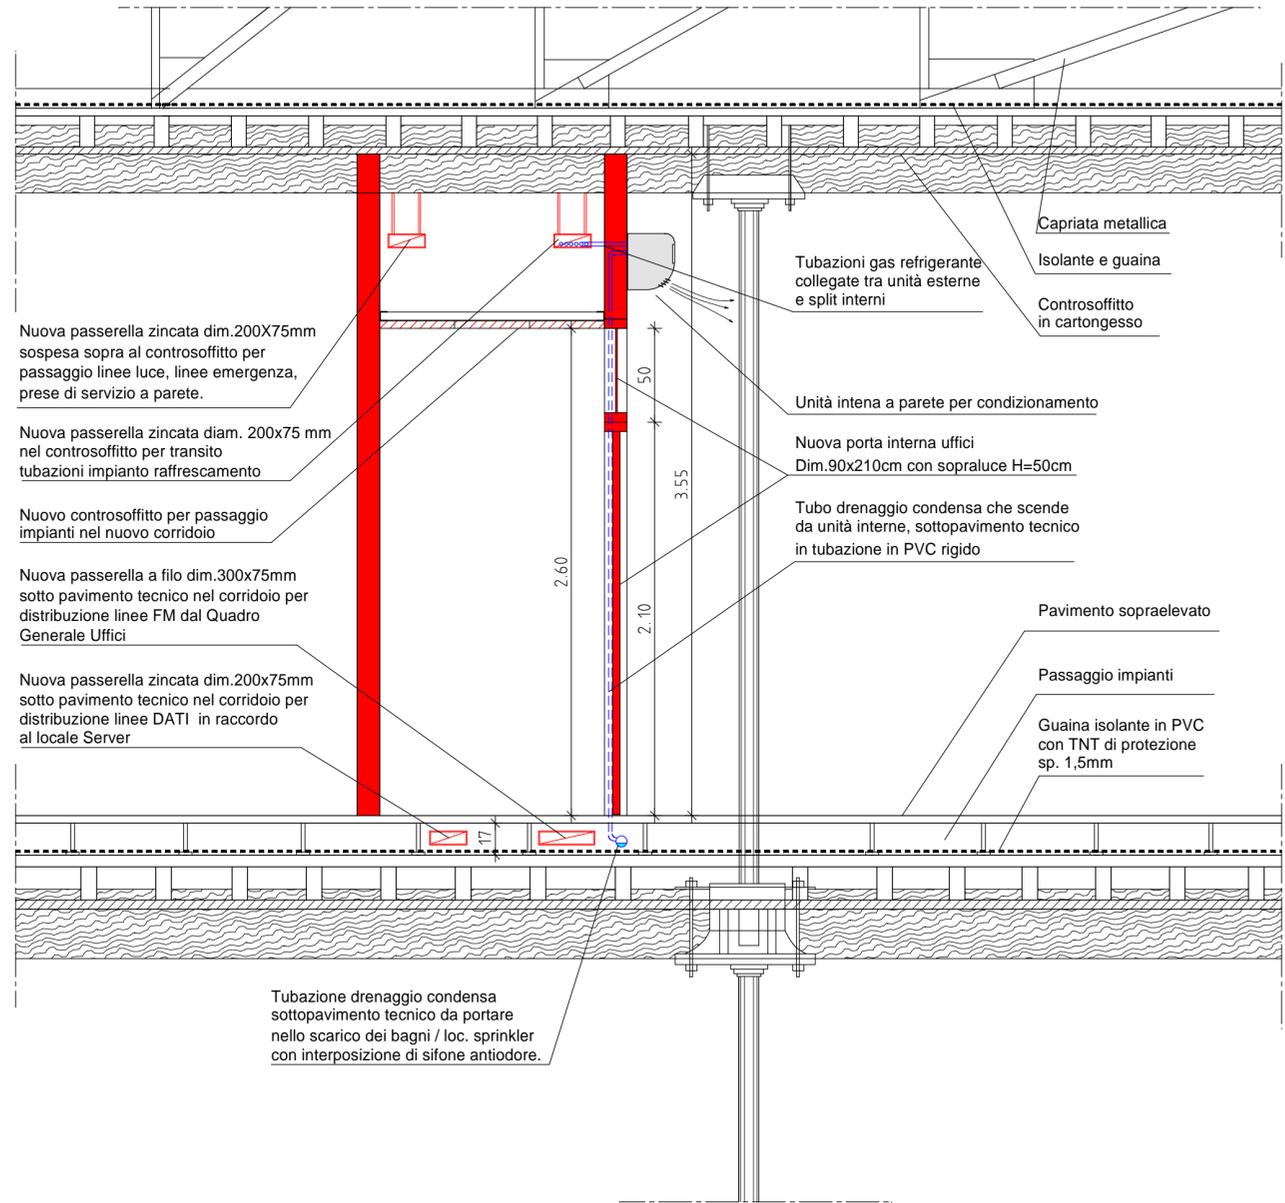

PARTICOLARE NUOVE PARETI DIVISORIE BAGNI - Scala 1:10

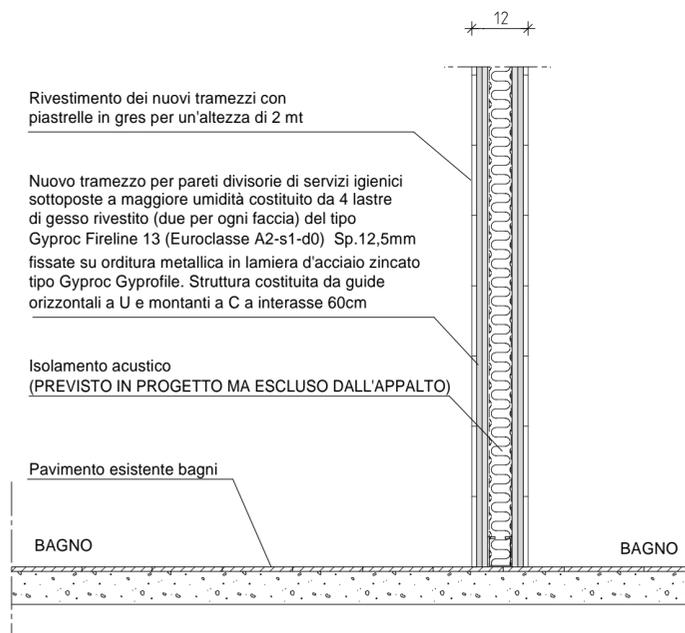

PARTICOLARE NUOVE PARETI DIVISORIE UFFICI - Scala 1:10

